


STŘECHA

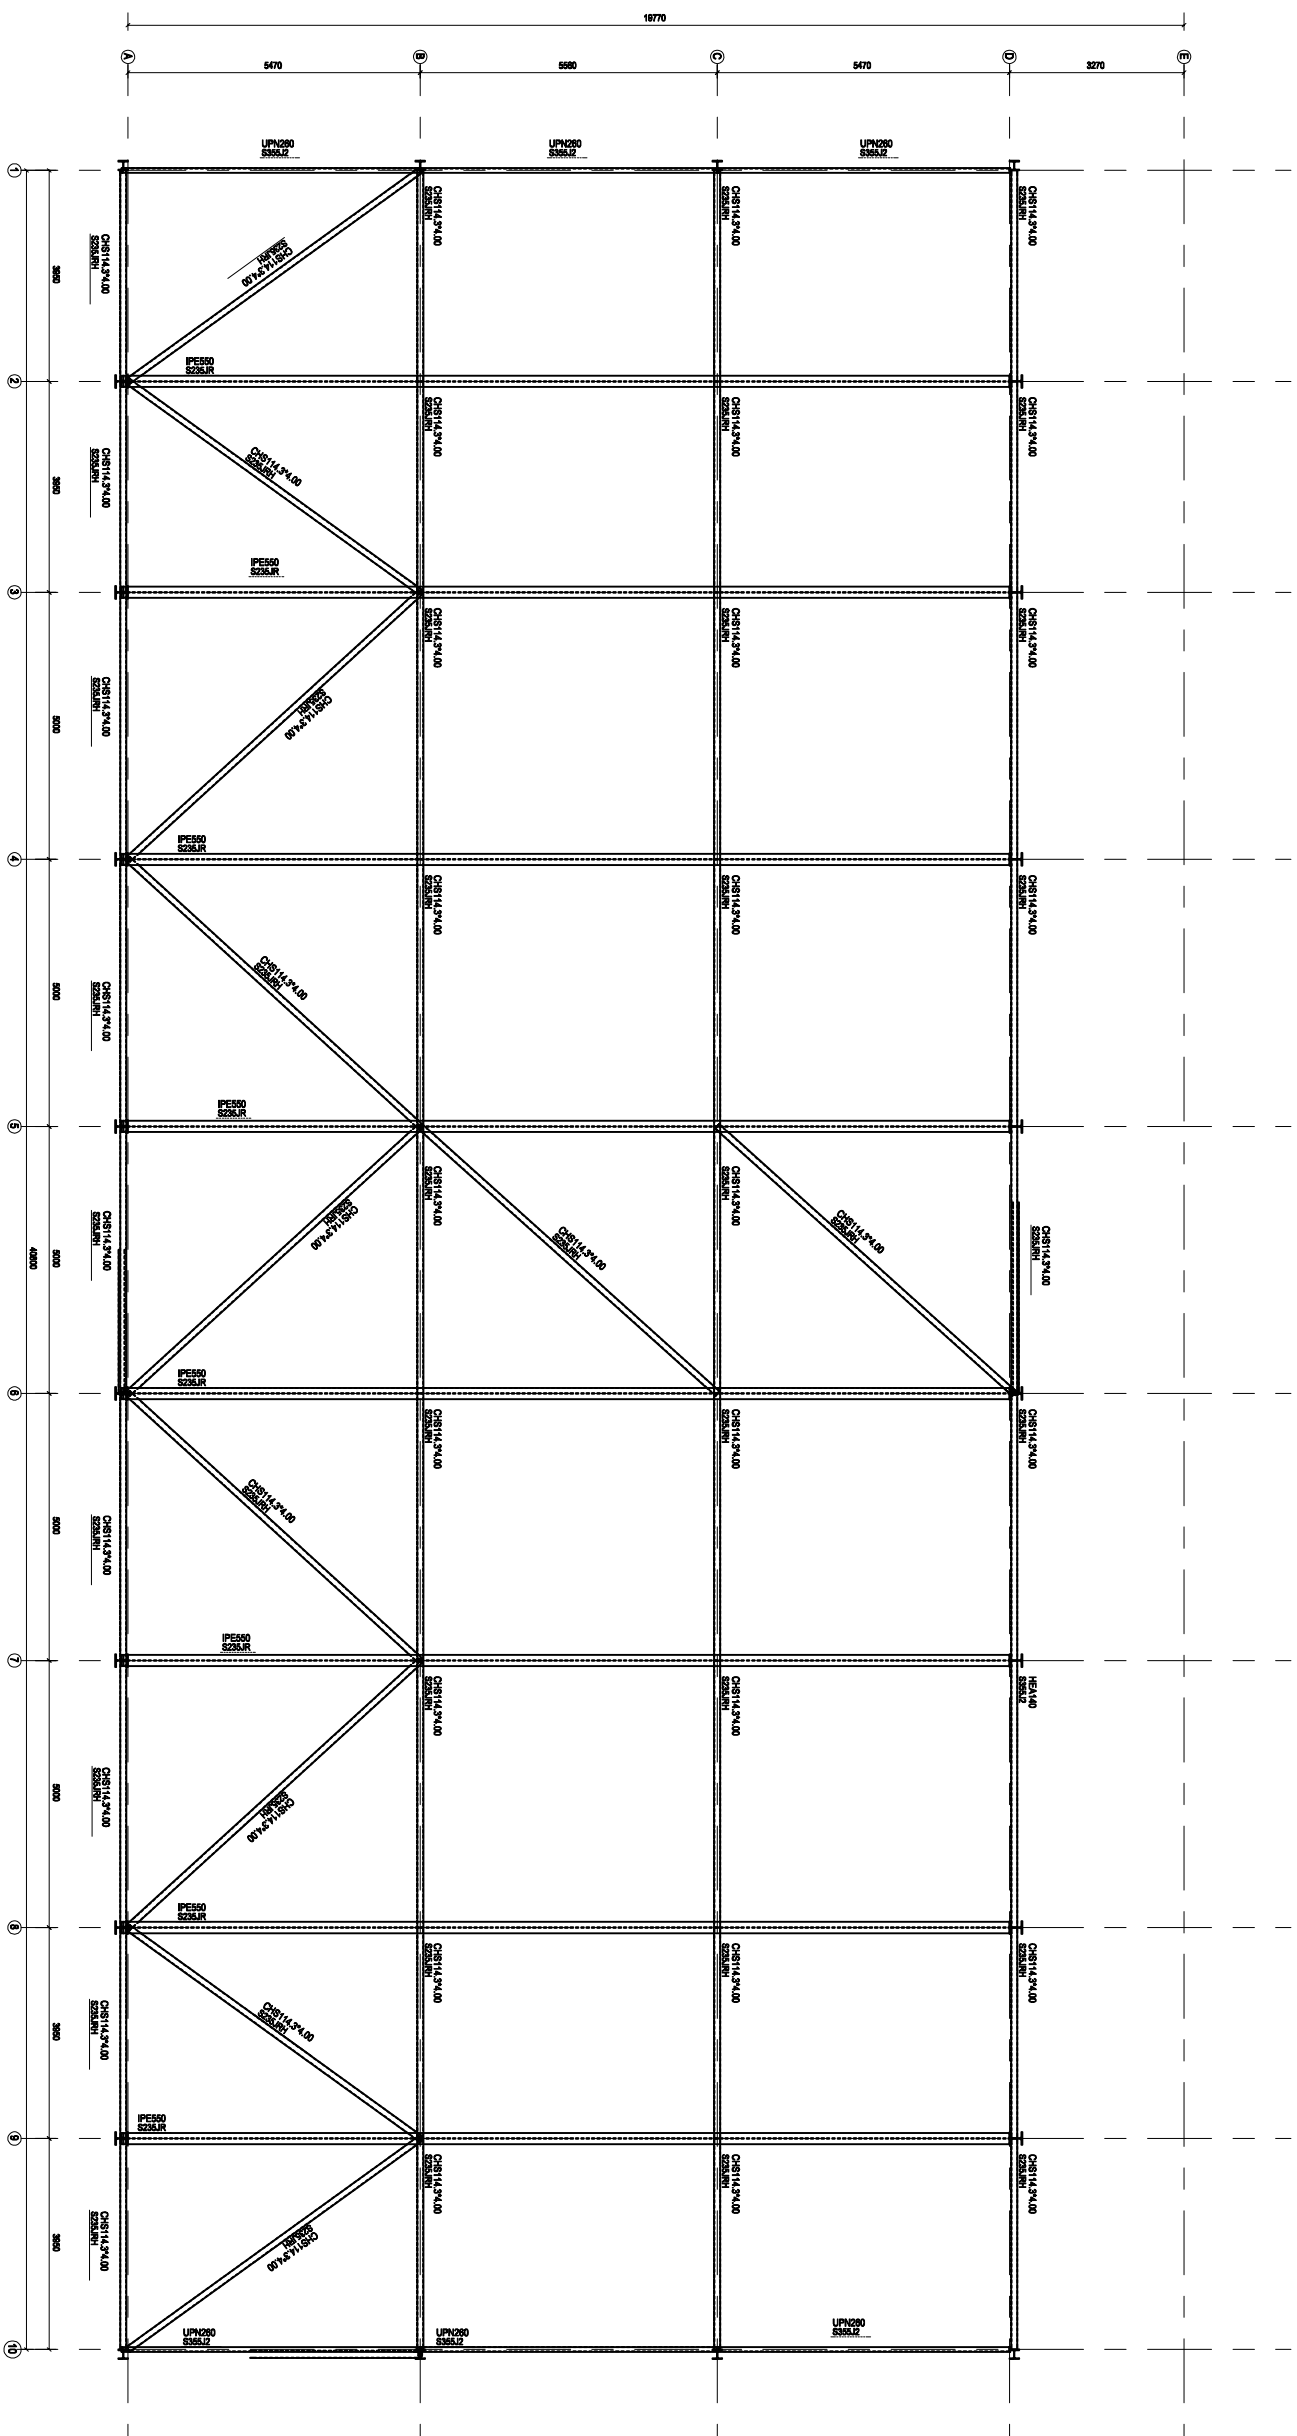


Tento návrh a výkresy jsou duševním vlastnictvím firmy ASTRON. Jejich kopírování a výroba
prvků na jejich základě je protizákonné.







ASIRON D.1.2.2 - NOSNA UCELOVA KUNSI RUKCE



UNION BUILDINGS S.A. - P.O. Box 12 - L-4212 DIEKRECH/LUXEMBOURG - Tel.: 352 80 28 11 - Fax: 352 80 34 86