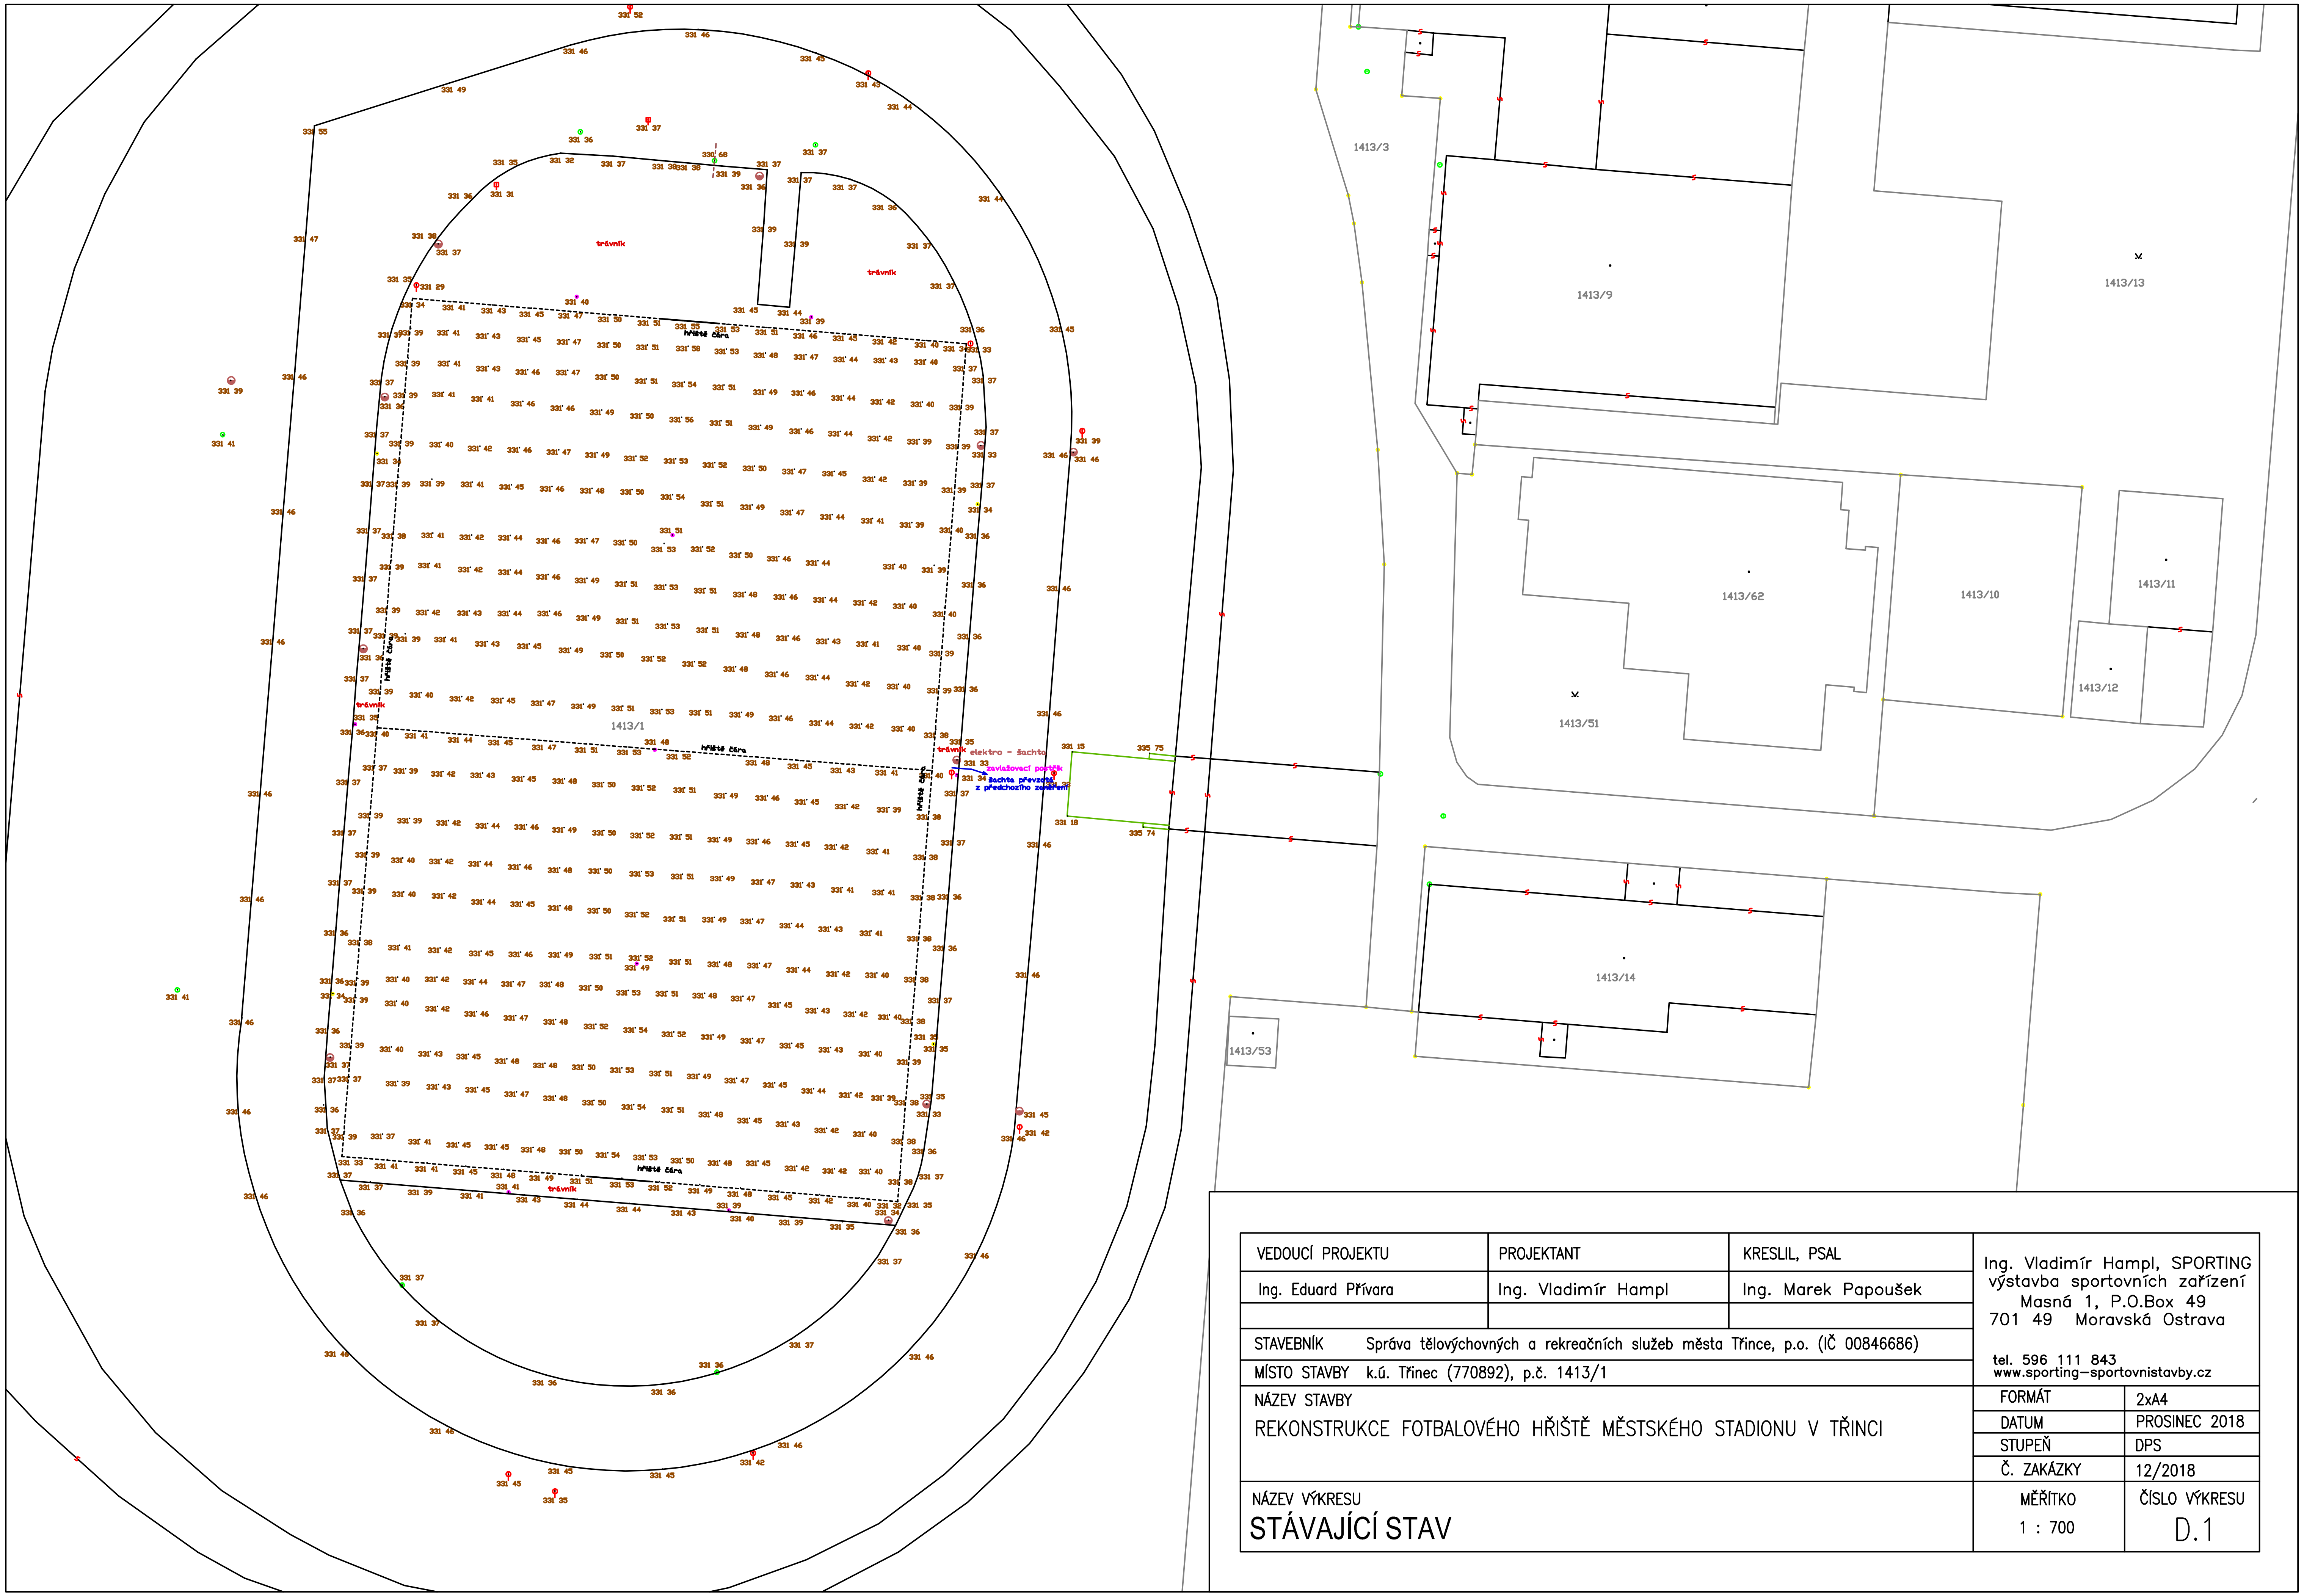

VEDOUCÍ PROJEKTU	PROJEKTANT	KRESLIL, PSAL	Ing. Vladimír Hampl, SPORTING výstavba sportovních zařízení Masná 1, P.O.Box 49 701 49 Moravská Ostrava
Ing. Eduard Přívara	Ing. Vladimír Hampl	Ing. Marek Papoušek	
STAVEBNÍK Správa tělovýchovných a rekreačních služeb města Třince, p.o. (IČ 00846686)			tel. 596 111 843 www.sporting-sportovnistavby.cz
MÍSTO STAVBY k.ú. Třinec (770892), p.č. 1413/1			
NÁZEV STAVBY REKONSTRUKCE FOTBALOVÉHO HŘIŠTĚ MĚSTSKÉHO STADIONU V TŘINCI			FORMÁT: 2xA4
			DATUM: PROSINEC 2018
			STUPEŇ: DPS
			Č. ZAKÁZKY: 12/2018
NÁZEV VÝKRESU STÁVAJÍCÍ STAV			MĚŘÍTKO 1 : 700; ČÍSLO VÝKRESU D.1