


BYTOVÝ DŮM Č.P. 633

RODINNÝ DŮM Č.P. 551

Doplnění štítových stěn z dřevěné sendvičové KCE tl. 225 mm - Plocha cca 26,7 m²
- Nosný dřevěný rošt z KVM hranič 60/160 mm á 625 mm (L=86 m)
- Podkladní OSB deska tl. 15 mm
+ KZS z MW tl. 50 mm s povrchovou úpravou tenkovrstvé silikonové omítky tl. zrna 2,0 mm - odstín okrové barvy dle stávajících navazujících ploch

Odvětrávací komplet pro neprofilovanou (plochou) plechovou krytinu

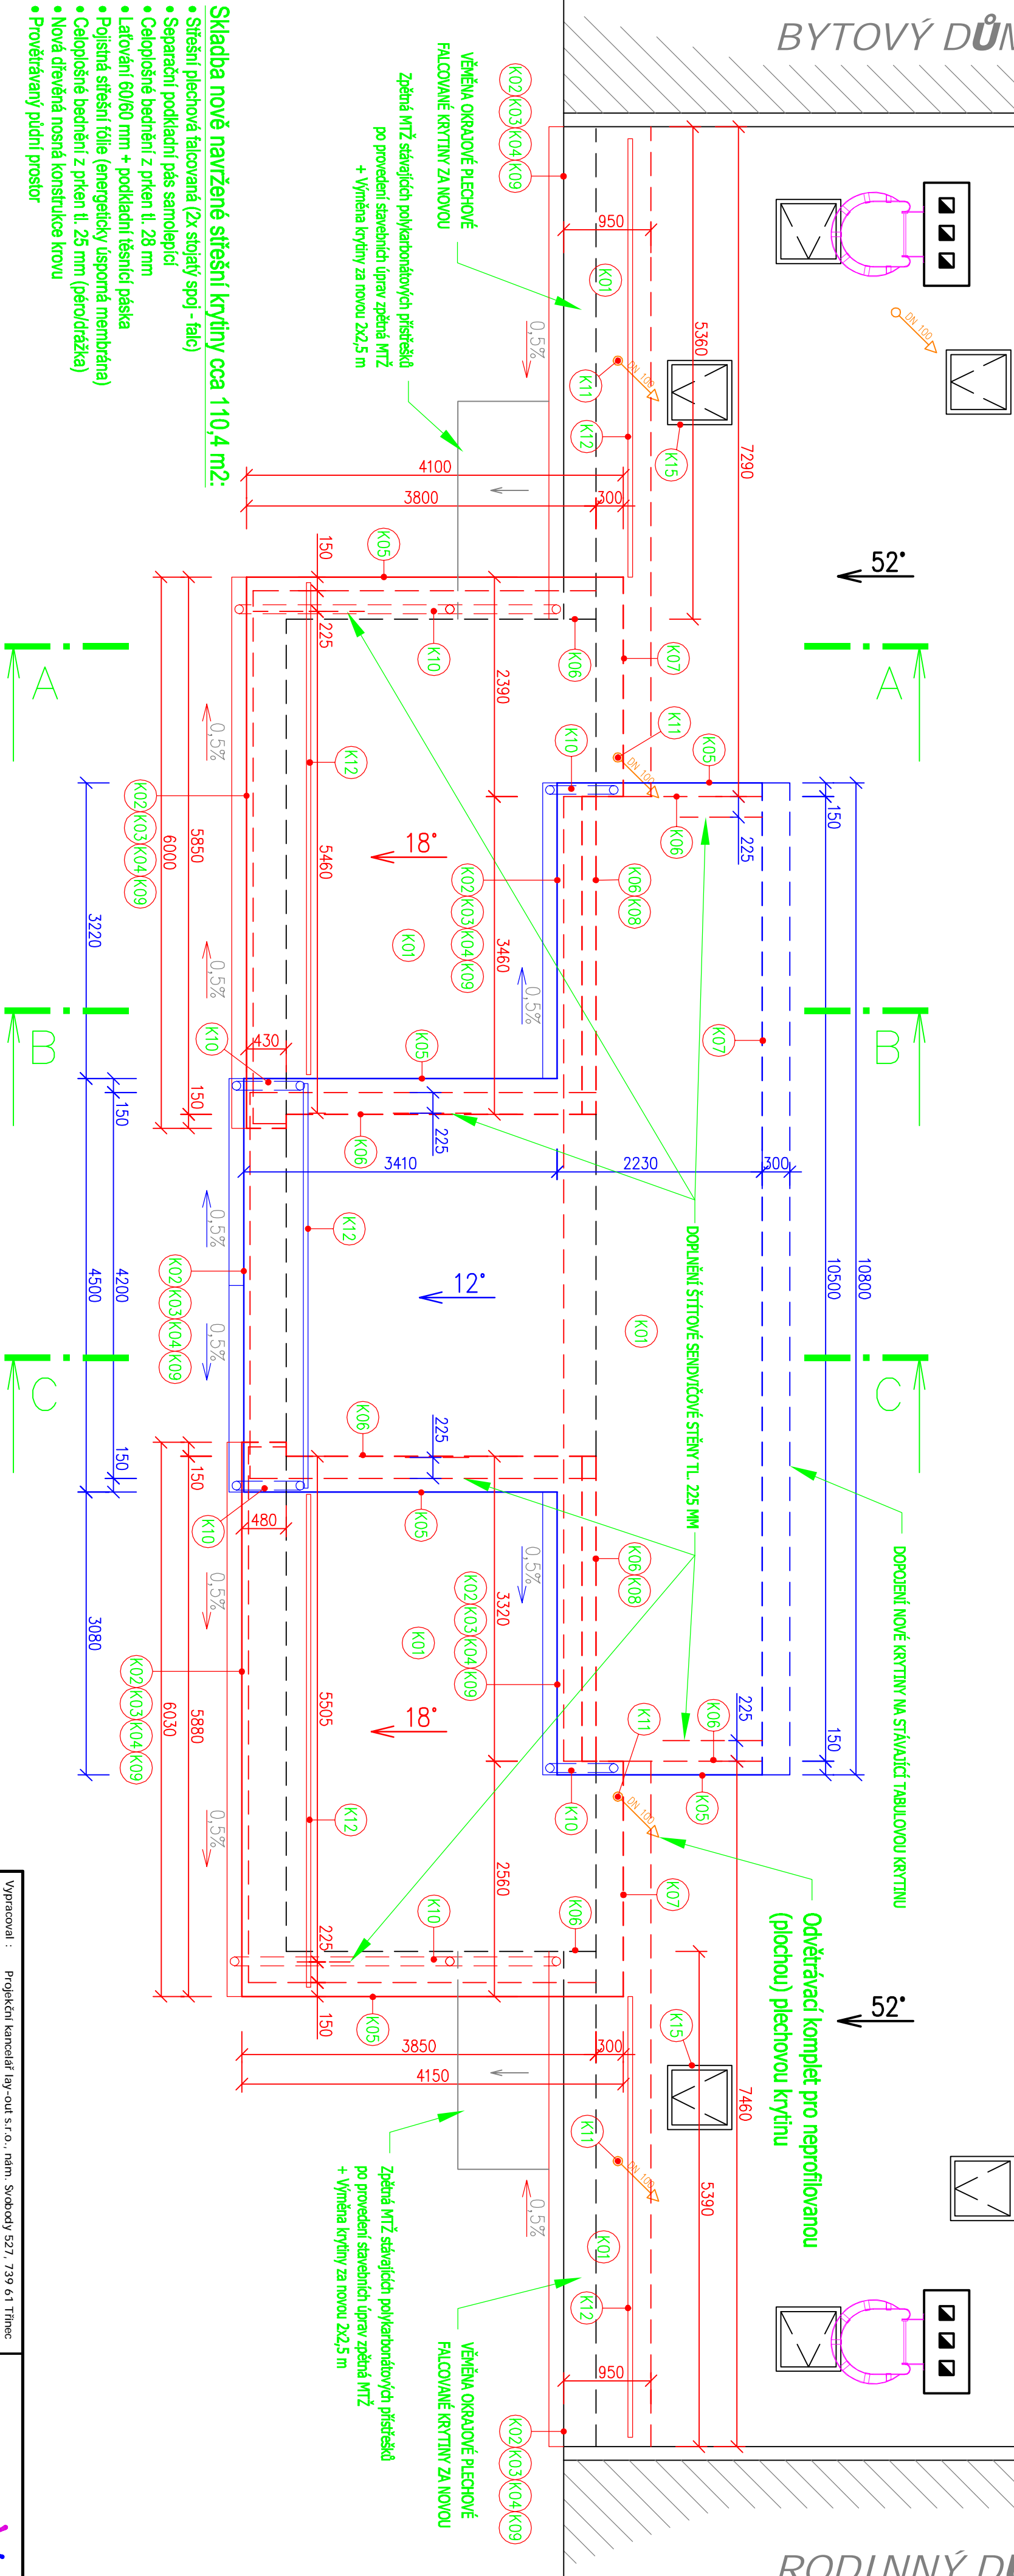

Skladba nové navržené střešní krytiny cca 110,4 m²:

- Střešní plechová falcovaná (2x stojatý spoj - falc)
- Separční podkladní pás samolepicí
- Celoplošné bednění z prken tl. 28 mm
- Laťování 60/60 mm + podkladní těsnicí páska
- Pojistná střešní fólie (energetický úsporná membrána)
- Celoplošné bednění z prken tl. 25 mm (pěrodrážka)
- Nová dřevěná nosná konstrukce krovy
- Provětrávaný půdní prostor

POZNÁMKA:

- Střešní krytina a veškeré klempířské doplňky budou provedeny dle technologických podkladů výroby !!!
- Veškeré klempířské prvky budou provedeny z pozinkovaných plechu s povrchovou úpravou tl. min. 0,6 mm
- Součástí okapové hrany bude instalace dvoutrubkového sněhového zachytávače
- Dodavatel stavby dodá konkrétní návrh kotvícího zabezpečovacího střešního systému včetně projektové dokumentace rozmištění jednotlivých prvků na střešní rovině

Vypracoval :	Projektční kancelář lay-out s.r.o. nám. Soudců 527, 739 61 Třinec mobil: +420 776 215 215 / ckeslava@lay-out.cz	<div><div>lay-out</div><div>PROJEKČNÍ KANCELÁŘ</div></div>
Investor :	Statutární město Třinec, Jablunkovská 160, 739 61 Třinec	
Místo stavby :	Obec Třinec, k.ú. Třinec, parc.č. 1245/2, 1247/15.	
Název stavby :	Bytový dům, nám. Míru č.p. 479 – rekonstrukce ploché střechy	
Vykres :	PŮDORYS STŘECHY – Návrh	D.09
Datum vypracování :	07 / 2020	
Stupeň dokumentace :	DPS	
Číslo zakázky :	L2020-24	
Měřítko :	1:50	