


ŘEZ E - E'

KOMUNIKACE, AUTOBUSOVÝ ZÁLIV 2x, AUTOBUSOVÁ ZASTÁVKA 2x, SPOLEČNÁ CYKLOSTEZKA

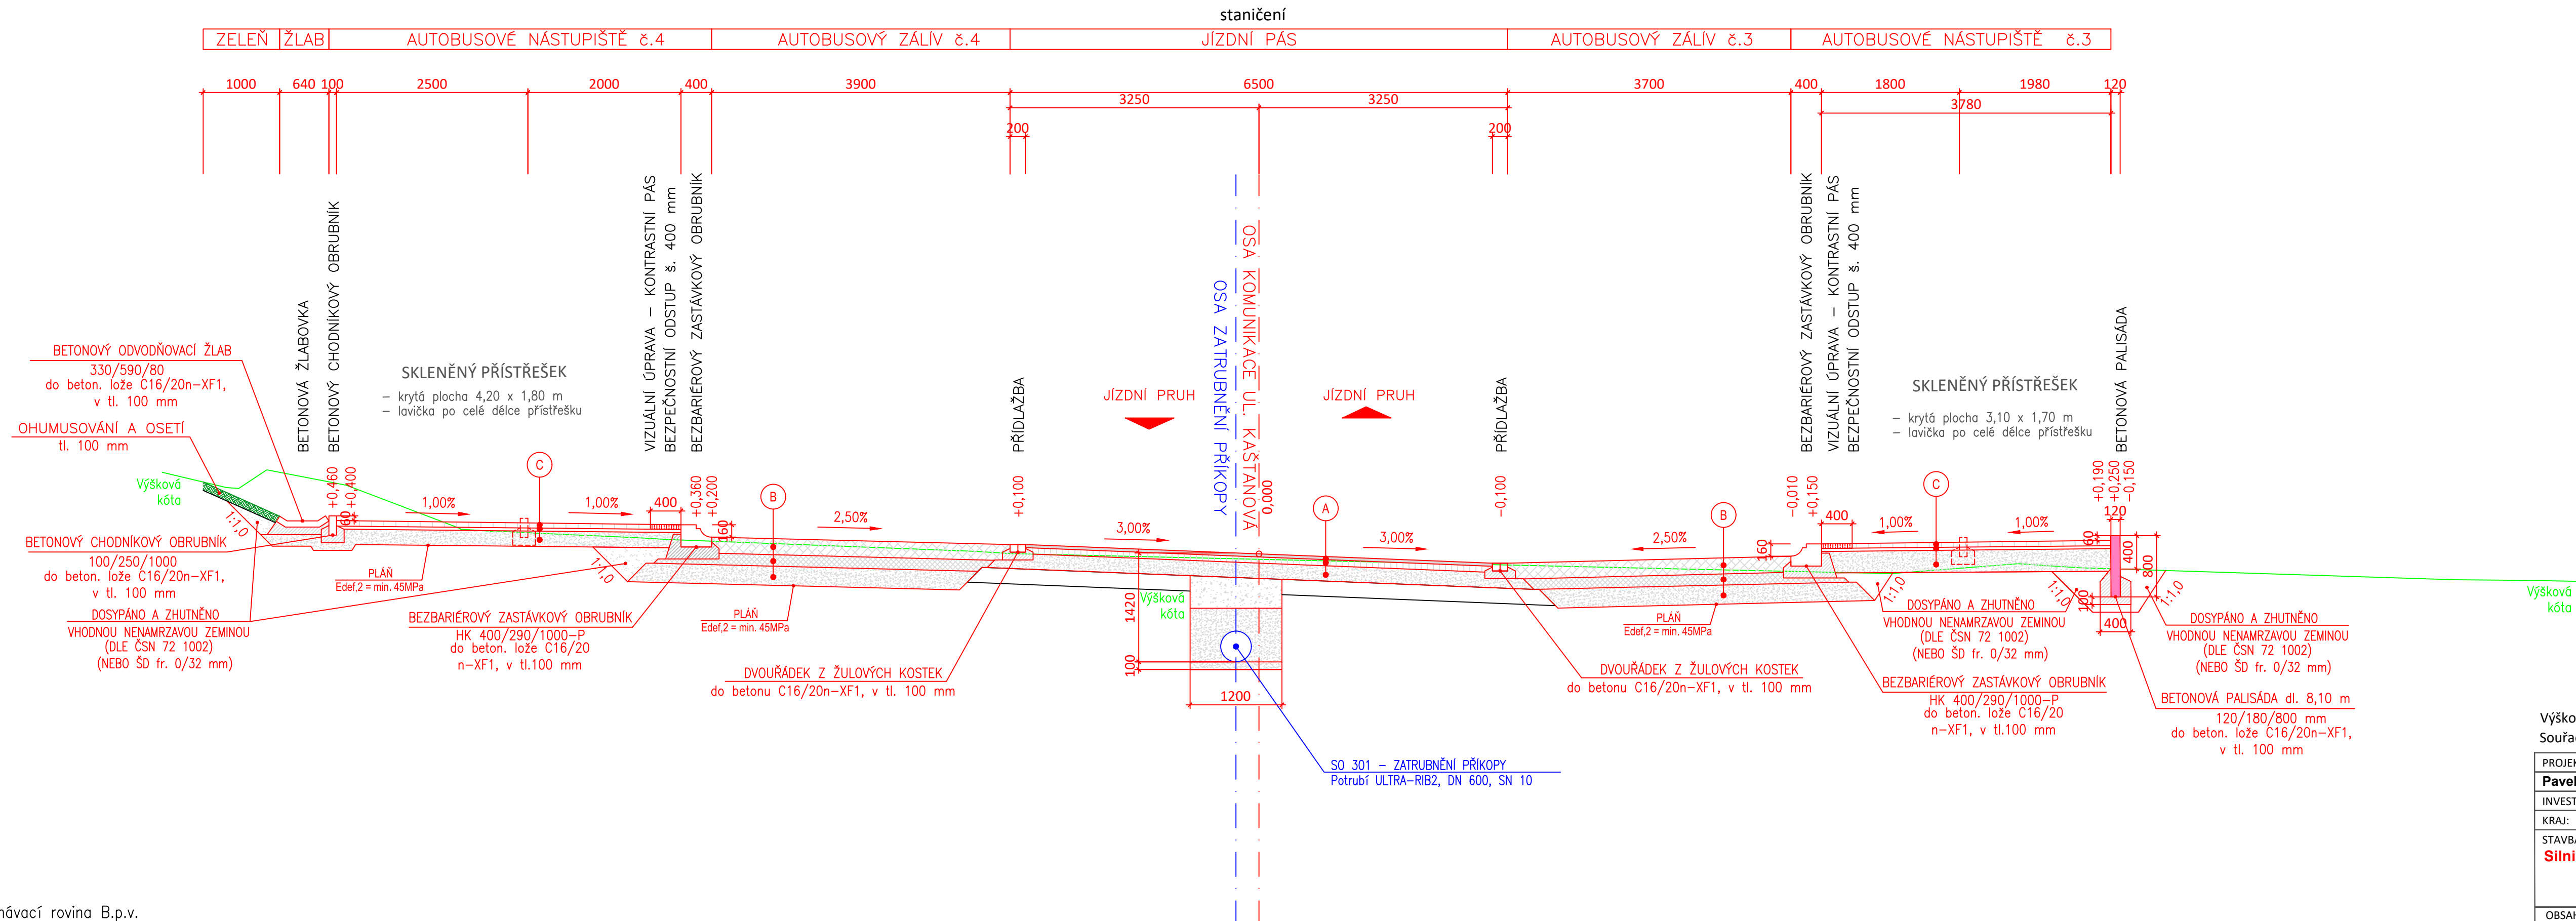

- A) Konstrukce Komunikace ul. KAŠTANOVÁ**
- Odstranění stávajících asfaltových vrstev do hloubky 120 mm
Poznámka: Znovuzískaná asfalt. směs se podle vyhlášky č. 130/2019 Sb. zařazuje do třídy ZAS-T1 pro další využití se dle §4 vyhlášky nestává odpadem a je vedlejším produktem.
 - RECYKLACE RS 0/63 CA (na místě); 250 mm; TP 208
Poznámka: Znovuzískaná asfalt. směs se podle vyhlášky č. 130/2019 Sb. zařazuje do třídy ZAS-T3 pro další využití se dle §5 vyhlášky nestává odpadem a je vedlejším produktem.
 - PODKLADNÍ VRSTVA ACP 16+tl. 80 mm; ČSN 73 6121
 - PS - C; ČSN 73 6129
 - ACO 11 (AC surf) tl. 40 mm; ČSN 73 6121
 - Konstrukce celkem :tl. 370 mm

- B) Konstrukce AUTOBUSOVÝCH ZÁLIVŮ**
- CB II tl. 210 mm
 - SC C8/10 tl. 150 mm
 - ŠD A, fr. 0/32 tl. 250 mm
 - Konstrukce celkem :tl. 610 mm (45MPa pláň)

- C) Konstrukce CHODNÍKŮ - AUTOBUSOVÝCH NÁSTUPIŠŤ**
- Betonová zámková dlažbatl. 60 mm
 - Vrstva ze šterkopísku fr. 0-4, dle ČSN EN 73 6126-1tl. 40 mm
 - Podkladní vrstva z ŠDA fr. 0/32, dle ČSN EN 73 6126-1.....tl. 200 mm
 - Konstrukce celkem:.....tl. 300 mm (45MPa pláň)

Výškový systém: B.p.v.				Souřadnicový systém: S-JTSK				
PROJEKTANT		KONTROLA		ZODP.PROJEKTANT		VIAT, s.r.o. Projekční kancelář IČ 05705398 Lidická 700/19 602 00 Brno		
Pavel Guňka		Ing. Petr Guňka		Ing. Petr Guňka				
INVESTOR: Magistrát města Třinec, Jablunkovská 160, 793 61 Třinec								
KRAJ: Moravskoslezský		KATASTR. ÚZEMÍ:		DOLNÍ LÍŠŤNA (771091) TŘINEC (770892)				
STAVBA:						FORMÁT		8 x A4
Silnice III/4682 Třinec - Rekonstrukce ul. Kaštanová D. DOKUMENTACE OBJEKTŮ SO 101 - KOMUNIKACE ul. Kaštanová						DATUM		12/2020
						ZAKÁZKA ČÍSLO		PG 04/20
						STUPEŇ		DŮR+DSP
OBSAH:						MĚŘÍTKO:		ČÍSLO VÝKRESU:
Vzorové příčné řezy E - E'						1: 50		101.2.4e

Srovnávací rovina B.p.v.