


Rozsah : VŠ1 - VŠ 5

KRAJ:
KATASTRÁLNÍ ÚZEMÍ:
DRUH POZEMKŮ:

MORAVSKOSLEZSKÝ
TRINEC
OSTATNÍ PLOCHA

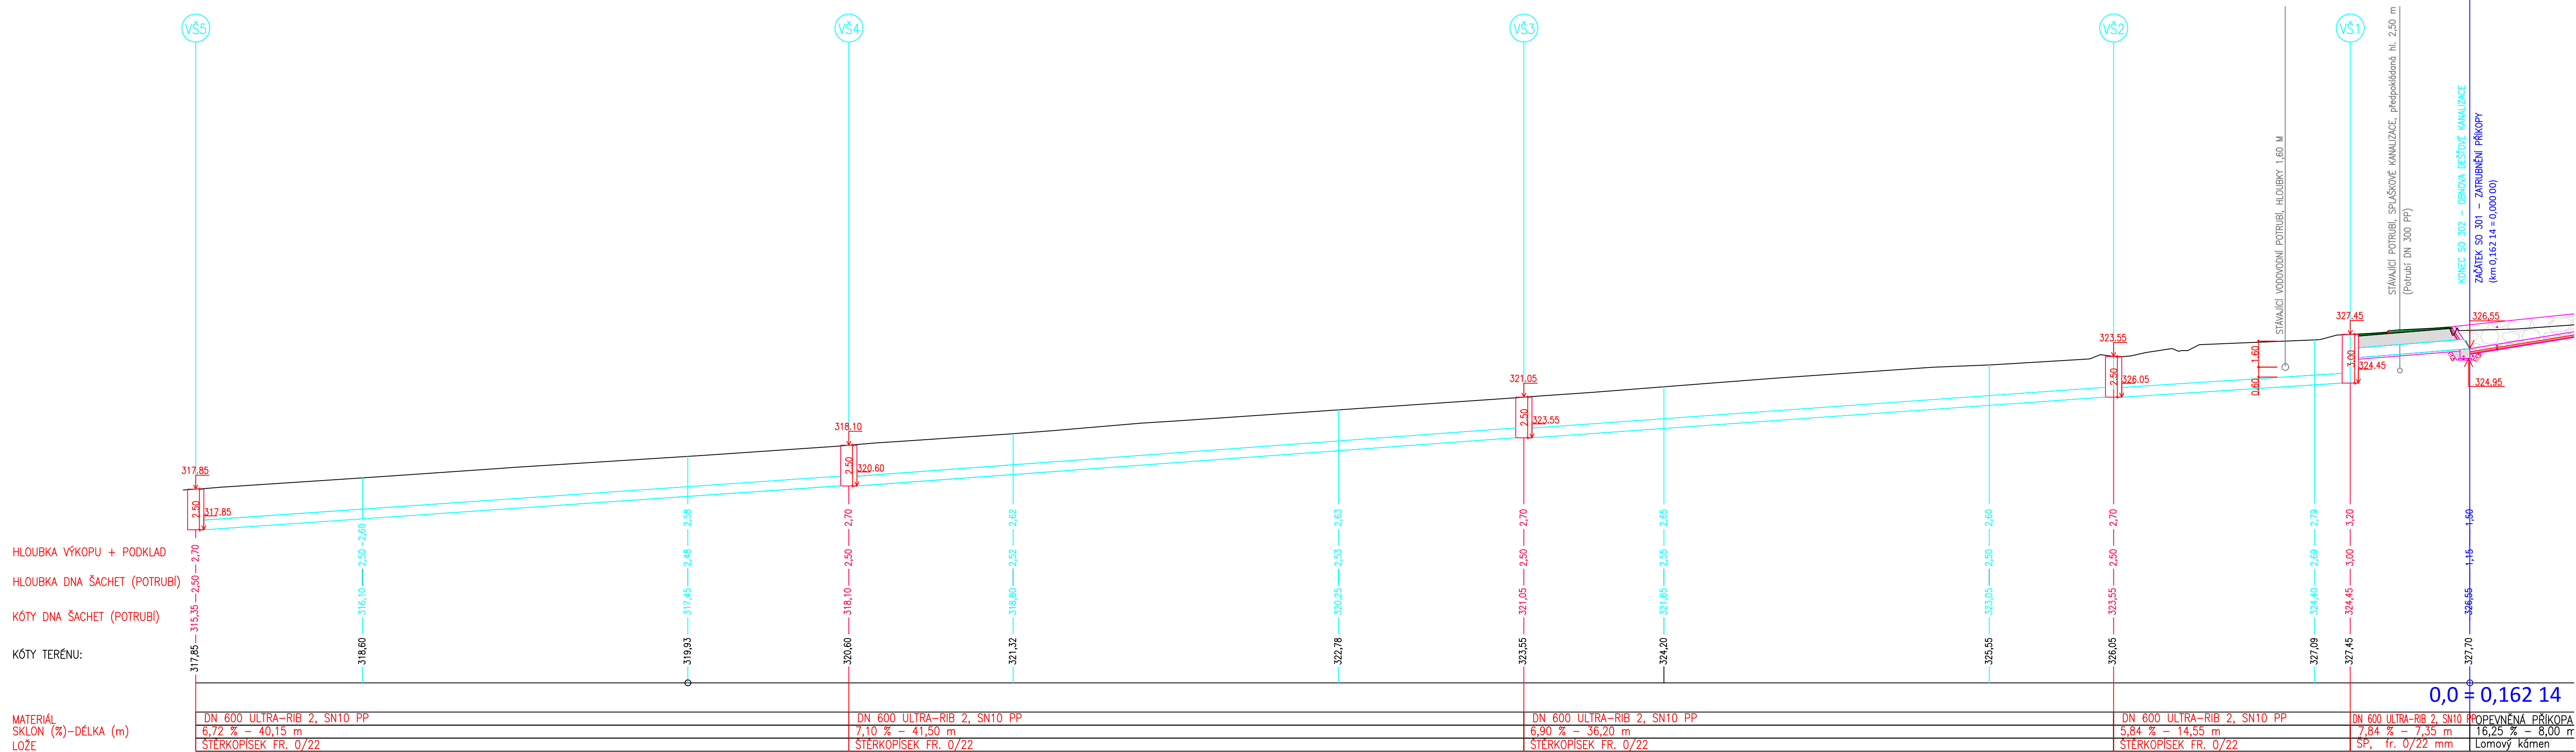

Výškový systém: B.p.v.
Souřadnicový systém: S-JTSK

PROJEKTANT	KONTROLA	ZODP.PROJEKTANT	VIAT, s.r.o. Projektční kancelář IČ 05705398 Lidická 700/19 602 00 Brno	
Pavel Guňka	Ing. Petr Guňka	Ing. Petr Guňka		
INVESTOR: Město Třinec, Jablunkovská 160, 739 61 Třinec				
KRAJ: Moravskoslezský	KATASTR. ÚZEMÍ: Třinec (770 892)		FORMÁT	7 x A4
STAVBA: Silnice III/4682 Třinec – rekonstrukce ul. Kaštanová SO 301 – Zatravnění příkopy			DATUM	12/2020
			ZAKÁZKA ČÍSLO	PG 04/20
			STUPEŇ	PDP5
OBSAH: PODÉLNÝ PROFIL - Obnova dešťové kanalizace			MĚŘÍTKO: 1:200/200	ČÍSLO VÝKRESU: 301.2.7.