


PŘÍČNÝ ŘEZ - AUTOBUSOVÝ ZÁLIV A NÁSTUPIŠTĚ č.3 a č.4
M 1: 50

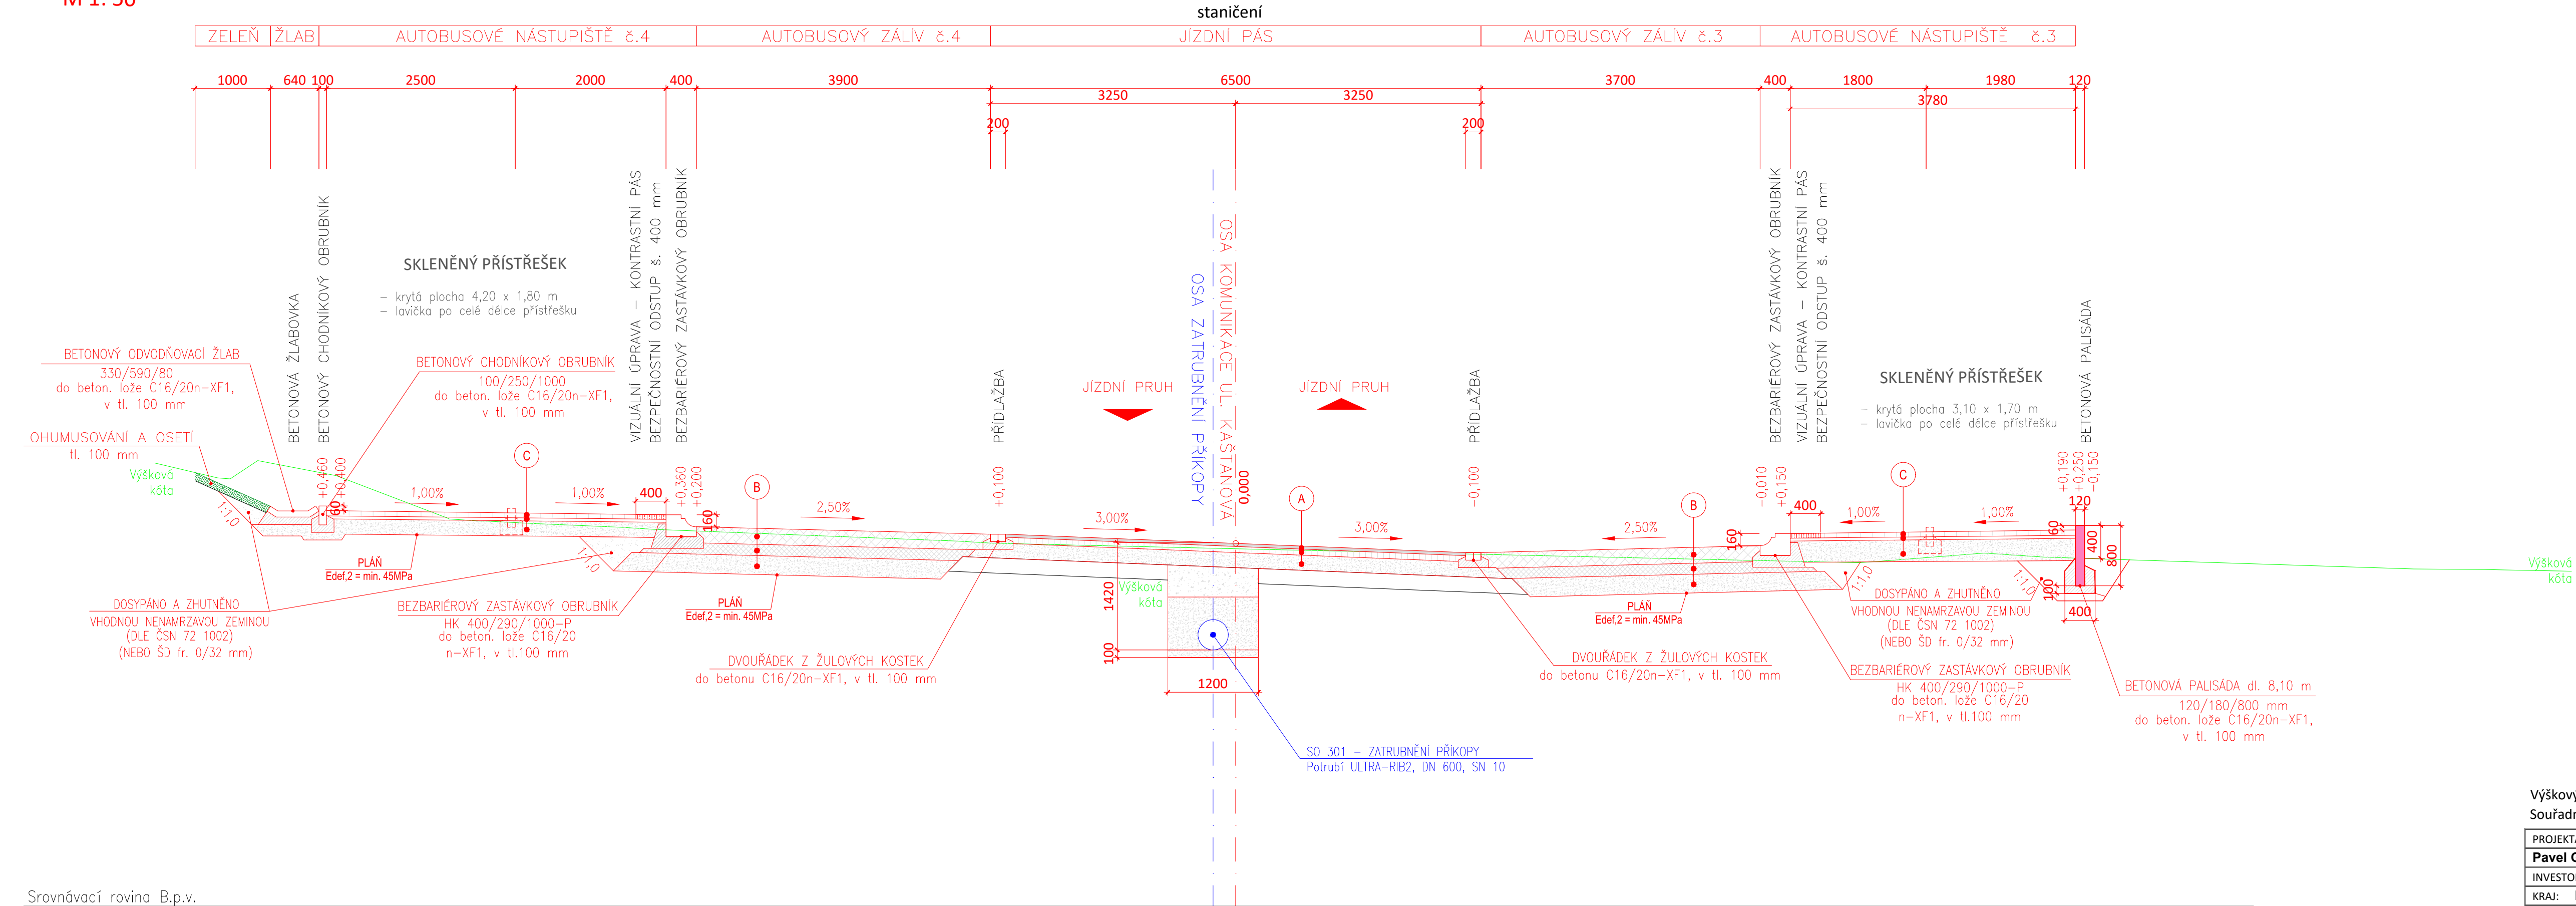

- A Konstrukce : KOMUNIKACE ul. Kaštanová**
- Odstranění stávajících asfaltových vrstev do hloubky 120 mm
Poznámka: Znovuzískaná asfalt. směs se podle vyhlášky č. 130/2019 Sb. zařazuje do třídy ZAS-T1 pro další využití se dle §4 vyhlášky nestává odpadem a je vedlejším produktem.
 - RECYKLACE RS 0/63 CA (na místě); 250 mm; TP 208
Poznámka: Znovuzískaná asfalt. směs se podle vyhlášky č. 130/2019 Sb. zařazuje do třídy ZAS-T3 pro další využití se dle §5 vyhlášky nestává odpadem a je vedlejším produktem.
 - PODKLADNÍ VRSTVA ACP 16+tl. 80 mm; ČSN 73 6121
 - PS - C; ČSN 73 6129
 - ACO 11 (AC surf) tl. 40 mm; ČSN 73 6121
 - Konstrukce celkem :tl. 370 mm

- B Konstrukce : AUTOBUSOVÝCH ZÁLIVŮ**
- CB II tl. 210 mm
 - SC C8/10 tl. 150 mm
 - ŠD A, fr. 0/32 tl. 250 mm
 - Konstrukce celkem :tl. 610 mm (45 MPa pláň)

- C Konstrukce : CHODNÍKŮ A AUTOBUSOVÝCH NÁSTUPIŠŤ**
- Betonová zámková dlažbatl. 60 mm
 - Vrstva ze šterkopisků fr. 0-4, dle ČSN EN 73 6126-1tl. 40 mm
 - Podkladní vrstva z ŠDA fr. 0/32, dle ČSN EN 73 6126-1.....tl. 200 mm
 - Konstrukce celkem:.....tl. 300 mm (45 MPa pláň)

Výškový systém: B.p.v.

Souřadnicový systém: S-JTSK

PROJEKTANT	KONTROLA	ZODP.PROJEKTANT	VIAT, s.r.o. Projekční kancelář IČ 05705398 Lidická 700/19 602 00 Brno	
Pavel Guňka	Ing. Petr Guňka	Ing. Petr Guňka		
INVESTOR: Magistrát města Třinec, Jablunkovská 160, 793 61 Třinec			FORMÁT 4x4	
KRAJ: Moravskoslezský	KATASTR. ÚZEMÍ: DOLNÍ LÍŠTNÁ (771091) TŘINEC (770892)			
STAVBA: Silnice III/4682 Třinec - Rekonstrukce ul. Kaštanová			DATUM	12/2020
D. DOKUMENTACE OBJEKTŮ			ZAKÁZKA ČÍSLO	PG 04/20
SO 104 - AUTOBUSOVÉ ZÁLIVY A NÁSTUPIŠTĚ			STUPEŇ	PDPS
OBSAH: PŘÍČNÝ ŘEZ - AUTOBUSOVÝ ZÁLIV A NÁSTUPIŠTĚ č.3 a č.4			MĚŘÍTKO: 1: 50	ČÍSLO VÝKRESU: 104.2.4b

Srovnávací rovina B.p.v.