


PŮDORYS 2NP - KANALIZACE

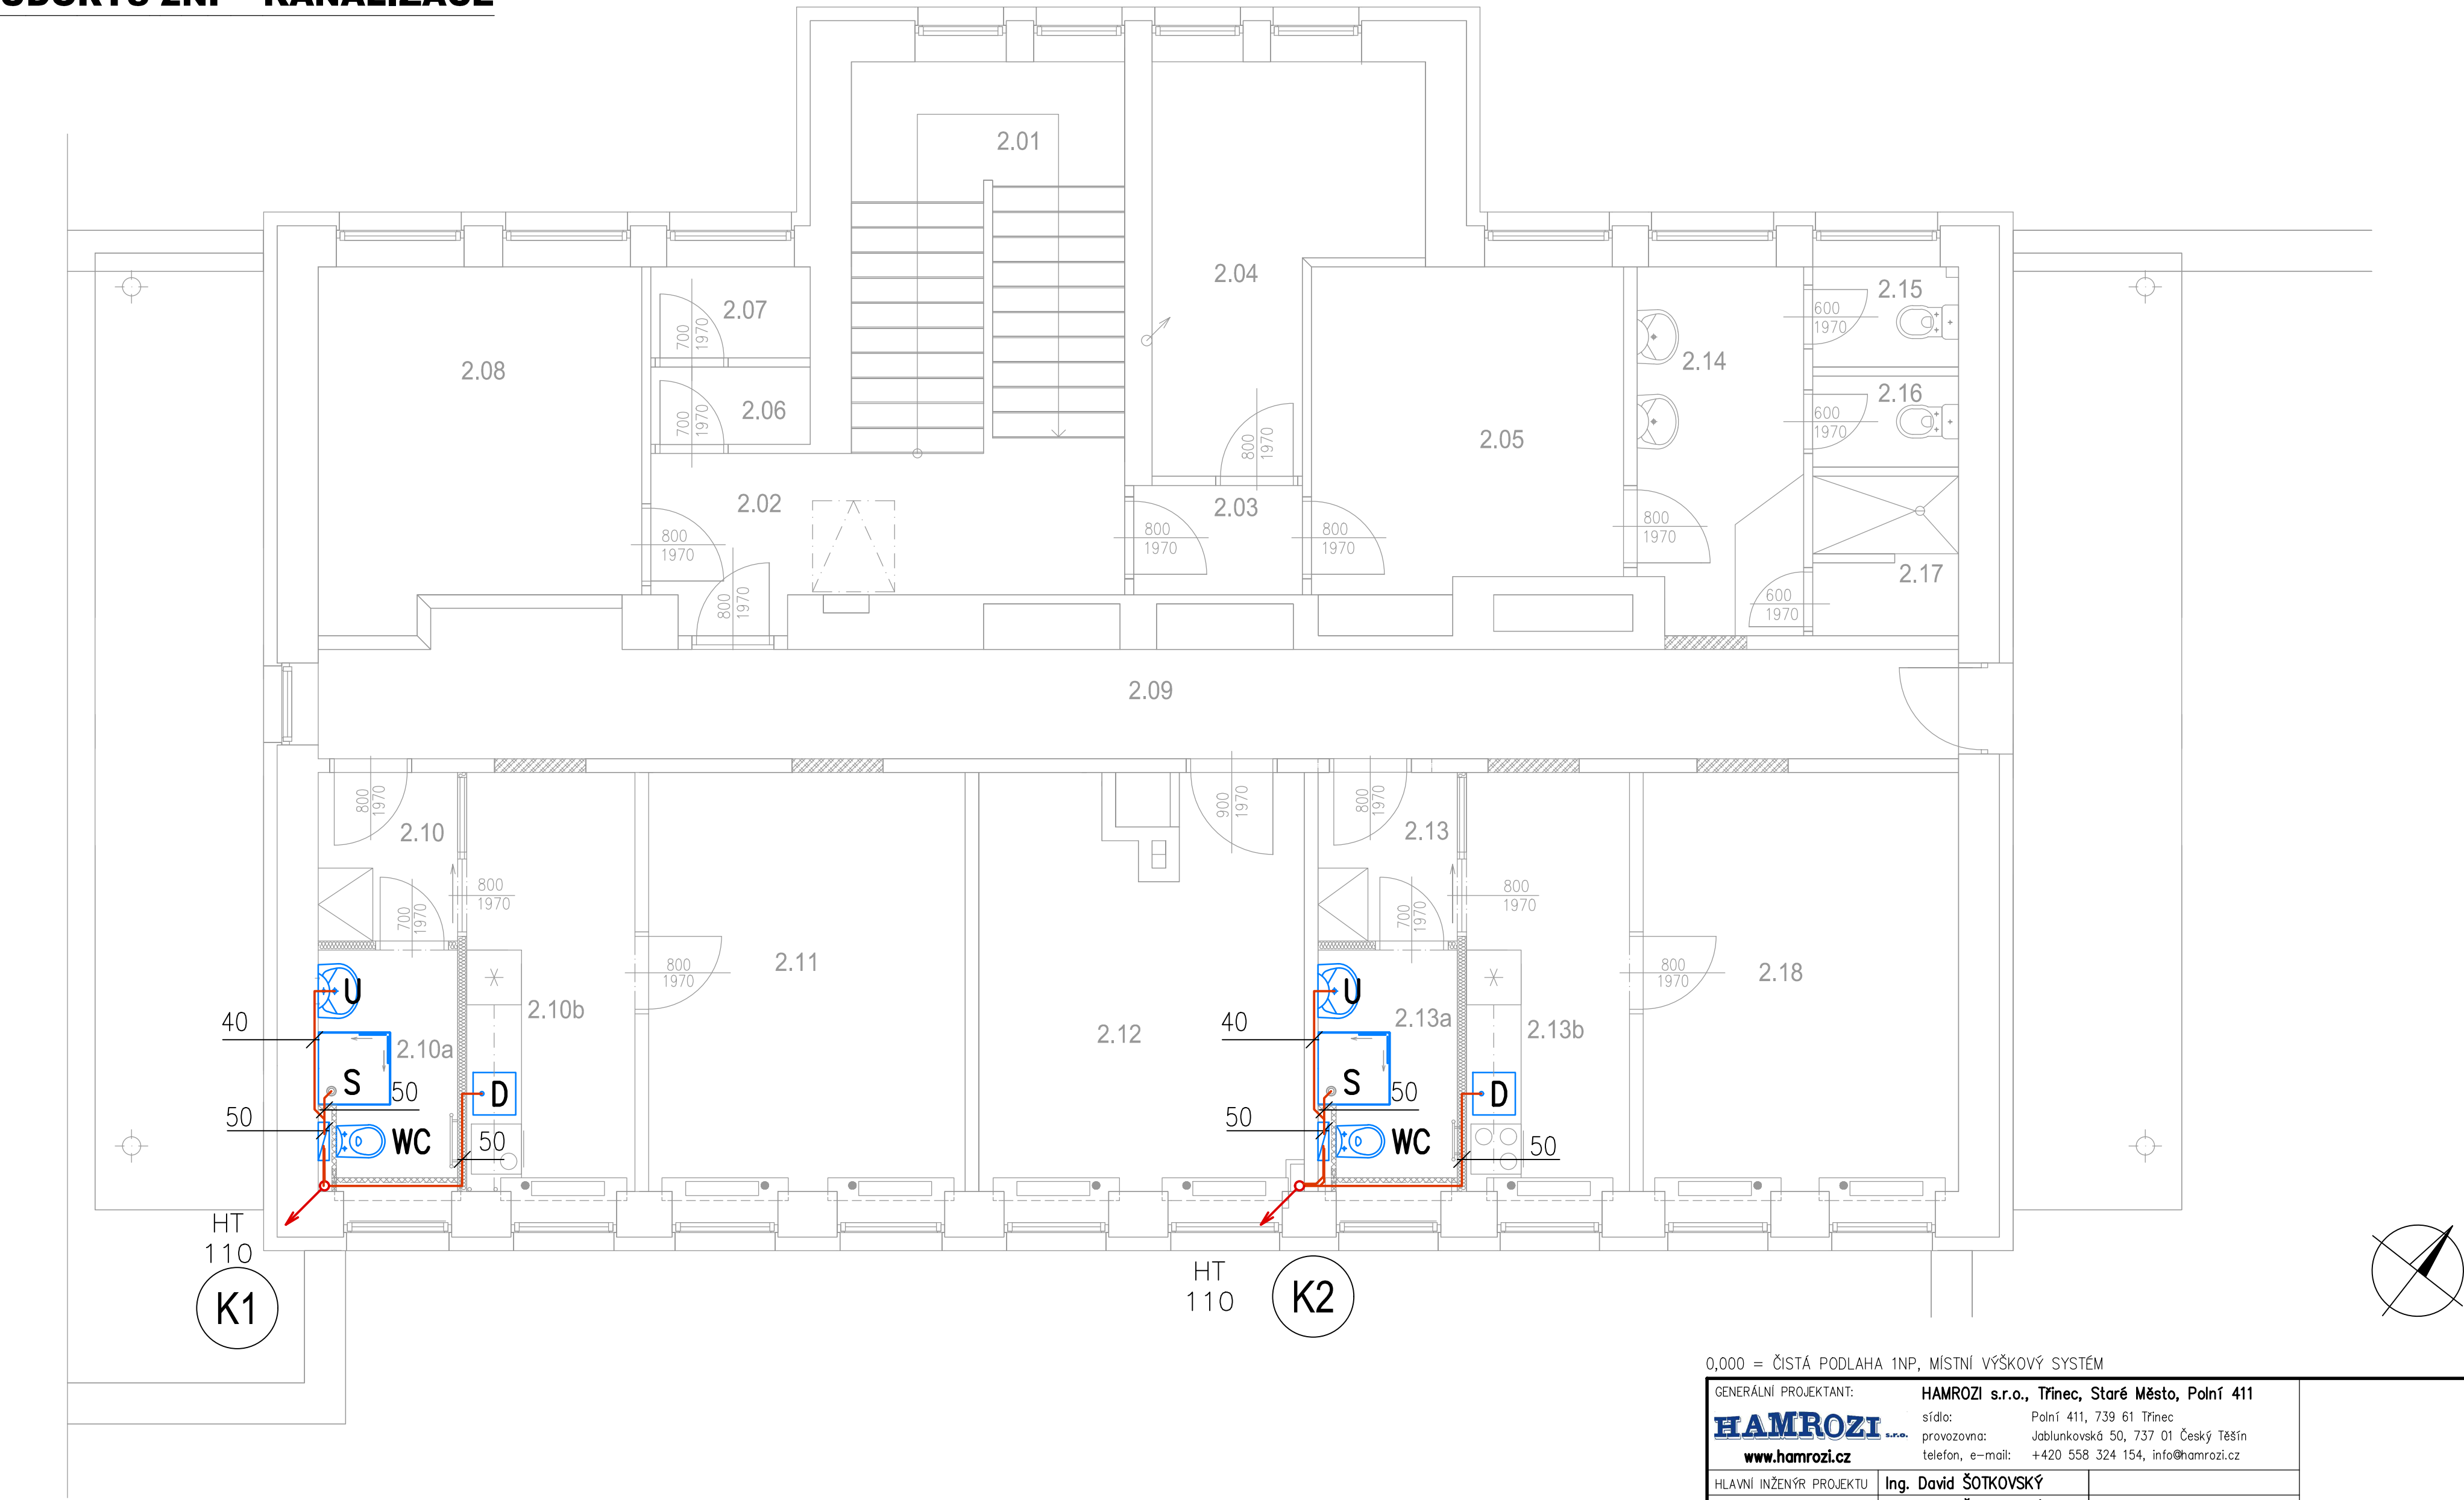

LEGENDA:

- ODPADNÍ POTRUBÍ PP-HT
- kanalizace připojovací PP-HT
- D Dřez
- S Sprchový box vyvýšený vč. zasklení
- U Umyvadlo, š. 550 mm
- WC Záchodová mísa se splachovací nádrží kombifix pro zazdění včetně podpůrných opěr

0,000 = ČISTÁ PODLAHA 1NP, MÍSTNÍ VÝŠKOVÝ SYSTÉM

GENERÁLNÍ PROJEKTANT: HAMROZI s.r.o. www.hamrozi.cz		HAMROZI s.r.o., Třinec, Staré Město, Polní 411 sídlo: Polní 411, 739 61 Třinec provozovna: Jablunkovská 50, 737 01 Český Těšín telefon, e-mail: +420 558 324 154, info@hamrozi.cz		ČÍSLO PARÉ: 	
---	--	--	--	---	--