KATASTRÁLNÍ ÚZEMÍ: TŘINEC (770892)

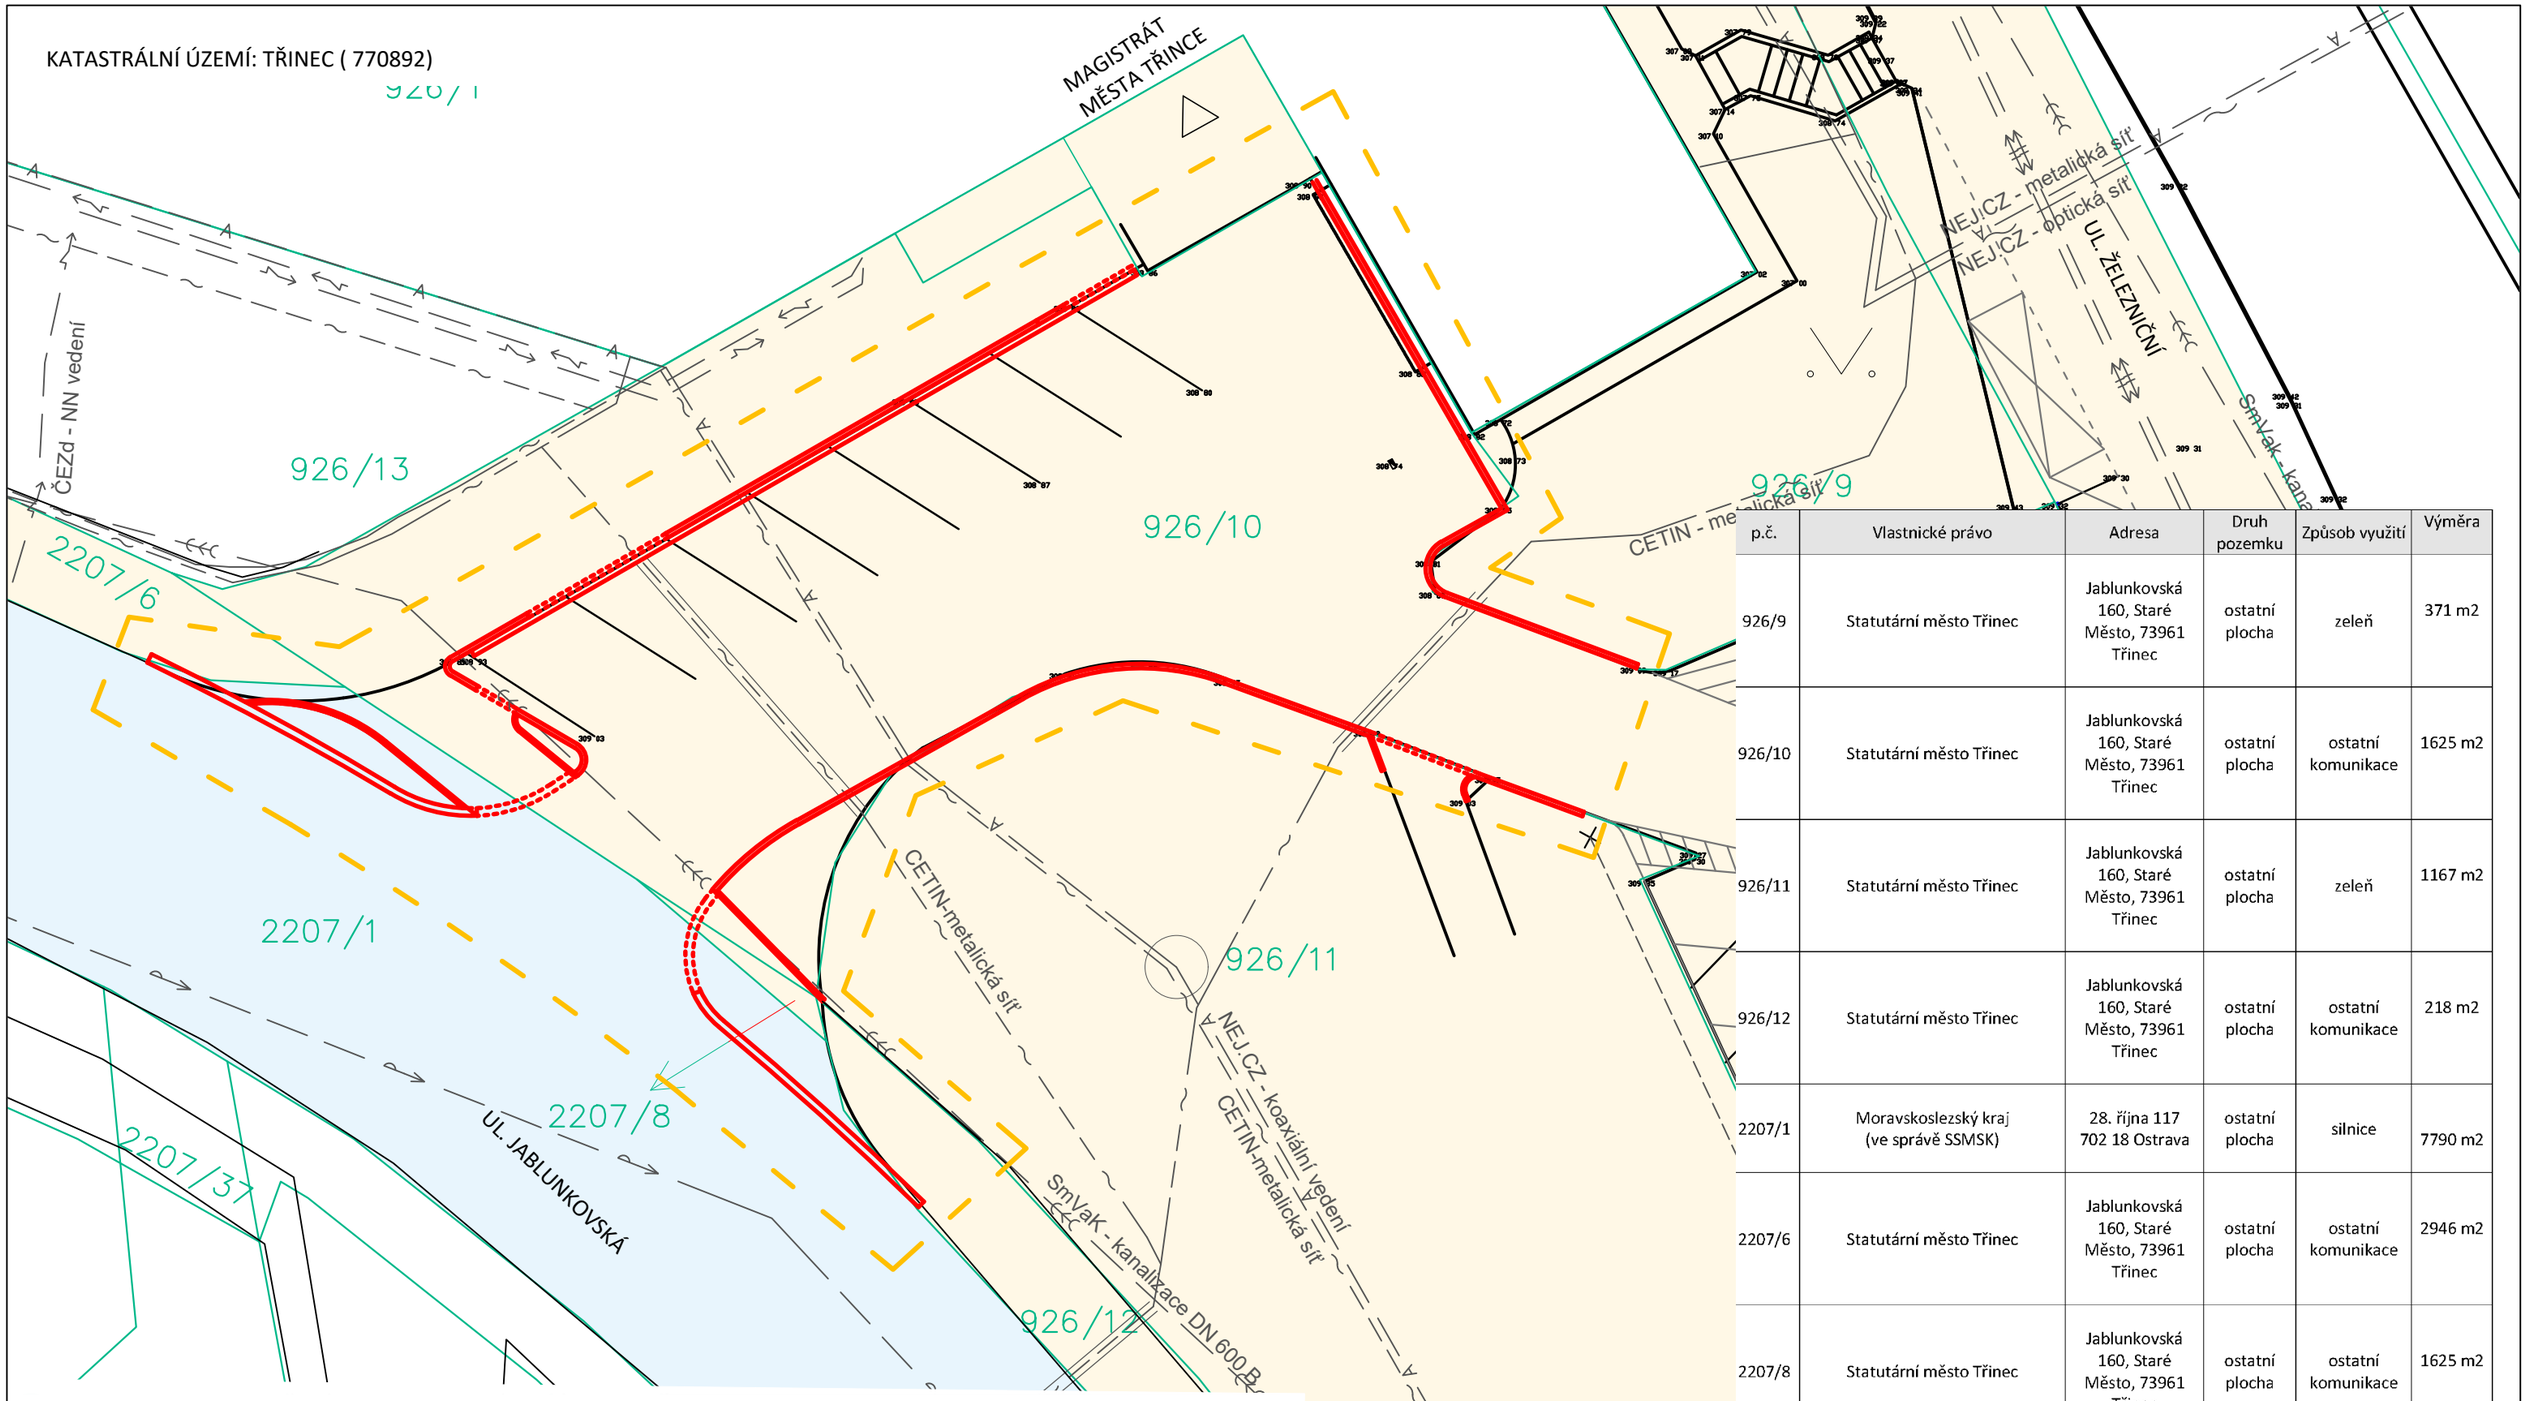

p.č.	Vlastnické právo	Adresa	Druh pozemku	Způsob využití	Výměra
926/9	Statutární město Třinec	Jablunkovská 160, Staré Město, 73961 Třinec	ostatní plocha	zeleň	371 m2
926/10	Statutární město Třinec	Jablunkovská 160, Staré Město, 73961 Třinec	ostatní plocha	ostatní komunikace	1625 m2
926/11	Statutární město Třinec	Jablunkovská 160, Staré Město, 73961 Třinec	ostatní plocha	zeleň	1167 m2
926/12	Statutární město Třinec	Jablunkovská 160, Staré Město, 73961 Třinec	ostatní plocha	ostatní komunikace	218 m2
2207/1	Moravskoslezský kraj (ve správě SSMSK)	28. října 117 702 18 Ostrava	ostatní plocha	silnice	7790 m2
2207/6	Statutární město Třinec	Jablunkovská 160, Staré Město, 73961 Třinec	ostatní plocha	ostatní komunikace	2946 m2
2207/8	Statutární město Třinec	Jablunkovská 160, Staré Město, 73961 Třinec	ostatní plocha	ostatní komunikace	1625 m2

LEGENDA:

- HRANICE ŘEŠENÉHO ÚZEMÍ
- STAV - ZAMĚŘENÍ
- STAV - TECHNICKÁ MAPA MĚSTA
- PODKLAD - KATASTRÁLNÍ MAPA, K.Ú. TŘINEC (770892)
- NÁVRH - NOVÉ OBRUBNÍKY
- POZEMKY V MAJETKU MĚSTA TŘINCE
- POZEMKY V MAJETKU MS KRAJE

STÁVAJÍCÍ INŽENÝRSKÉ SÍTĚ:

- KANALIZACE - SMVAK A.S.
- VODOVOD - SMVAK A.S.
- VEŘEJNÉ OSVĚTLENÍ - PODZEMNÍ VEDENÍ - ELTODO S.R.O.
- KOAXIÁLNÍ VEDENÍ- NEJ.CZ S.R.O.
- METALICKÁ SÍŤ- CETIN
- NABÍJECÍ STANICE ELEKTROMOBILU VČETNĚ PŘÍVODNÍHO KABELU
- OCHRANNÉ PÁSMO DOTČENÝCH INŽENÝRSKÝCH SÍTÍ

Zodpovědný projektant	ING. MAGDA HERMANNOVÁ	Paré č.	
Vypracovala			
Projekt	**ÚPRAVA PROSTRANSTVÍ U MMT - II.ETAPA**	Objednatel:	STATUTÁRNÍ MĚSTO TŘINEC
Část	**C. SITUAČNÍ VÝKRESY**	Stupeň	DSP
		Datum	11/2021
Výkres	**KATASTRÁLNÍ SITUAČNÍ VÝKRES**	Měřítko	1:200
		Formát	A3
		Číslo	C.2

Ing. Magda Hermannová
projektant dopravních staveb
IČO: 07492472
mob.: +420 605 550 130
email: magda.hermannova@gmail.com
web: www.projektydoprava.cz