
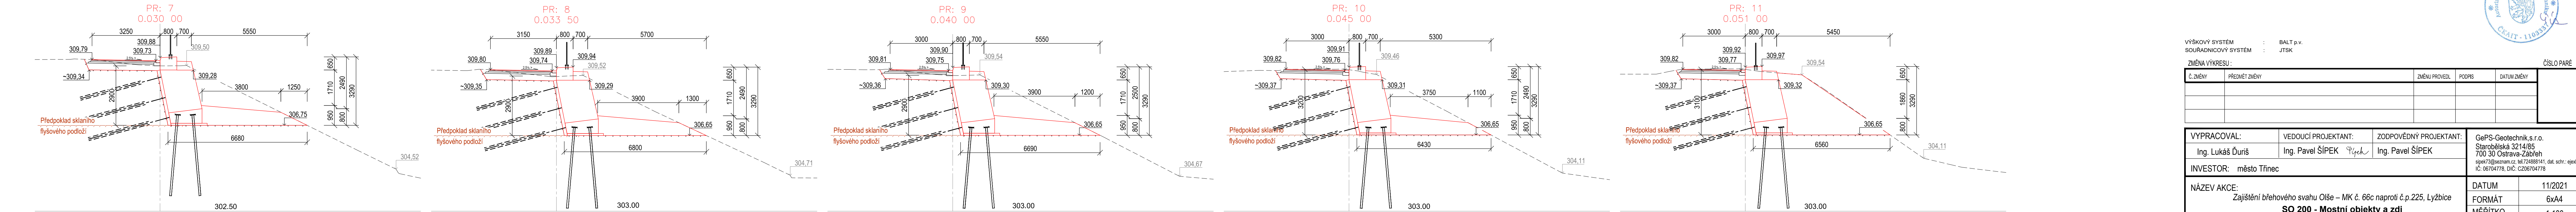


Příčné řezy - 1:100

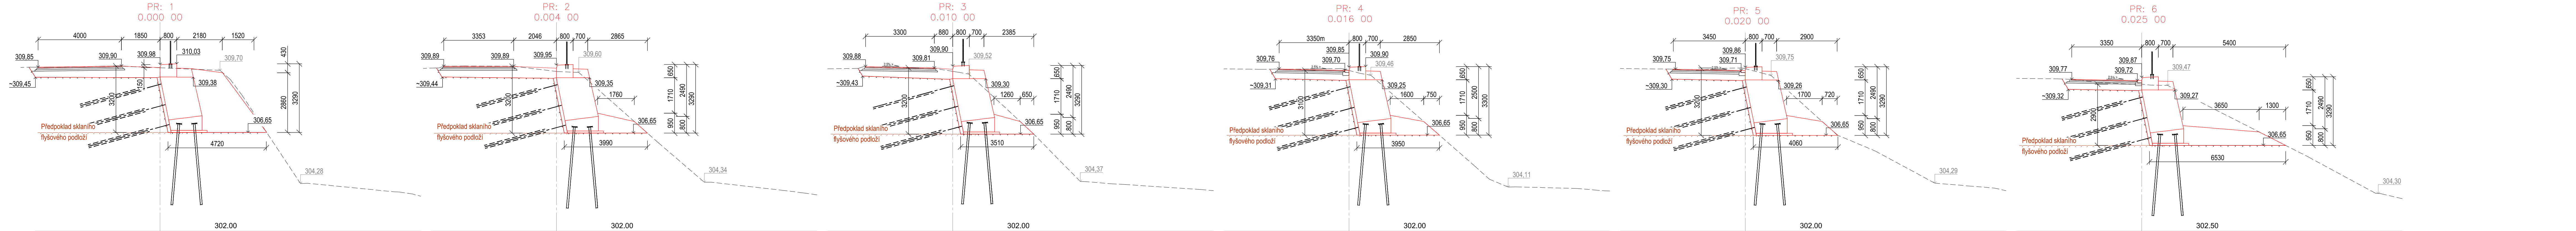

VÝŠKOVÝ SYSTÉM : BALT p.v.				ČÍSLO PARÉ	
SOUŘADNICOVÝ SYSTÉM : JTSK					
ZMĚNA VÝKRESU :					
Č. ZMĚNY	PŘEDMĚT ZMĚNY	ZMĚNU PROVEDL	PODPS	DATUM ZMĚNY	
VYPRACOVAL:		VEDOUCÍ PROJEKTANT:	ZODPOVĚDNÝ PROJEKTANT:	GePS-Geotechnik,s.r.o. Starobělská 3214/85 700 30 Ostrava-Zábřeh sippek73@seznam.cz, tel.724888141, dat. schr.: ejexb5d IČ: 06704778, DIČ: CZ06704778	
Ing. Lukáš Ďuriš		Ing. Pavel ŠÍPEK <i>Pyech</i>	Ing. Pavel ŠÍPEK		
INVESTOR: město Třinec					
NÁZEV AKCE: Zajištění břehového svahu Olše – MK č. 66c naproti č.p.225, Lyžbice SO 200 - Mostní objekty a zdi SO 201 - OPĚRNÁ ZEĎ č. 1		DATUM		11/2021	
		FORMÁT		6xA4	
		MĚŘÍTKO		1:100	
		ZAKÁZKA		Ge-26-2020	
NÁZEV VÝKRESU Příčné řezy - opěrná zeď č.1		STUPEŇ		Č.PRÍLOHY	
		PDSP		D.6	