


SO 901 - Nová OZ (mikrozáporová stěna)
ČELNÍ POHLED
1:100

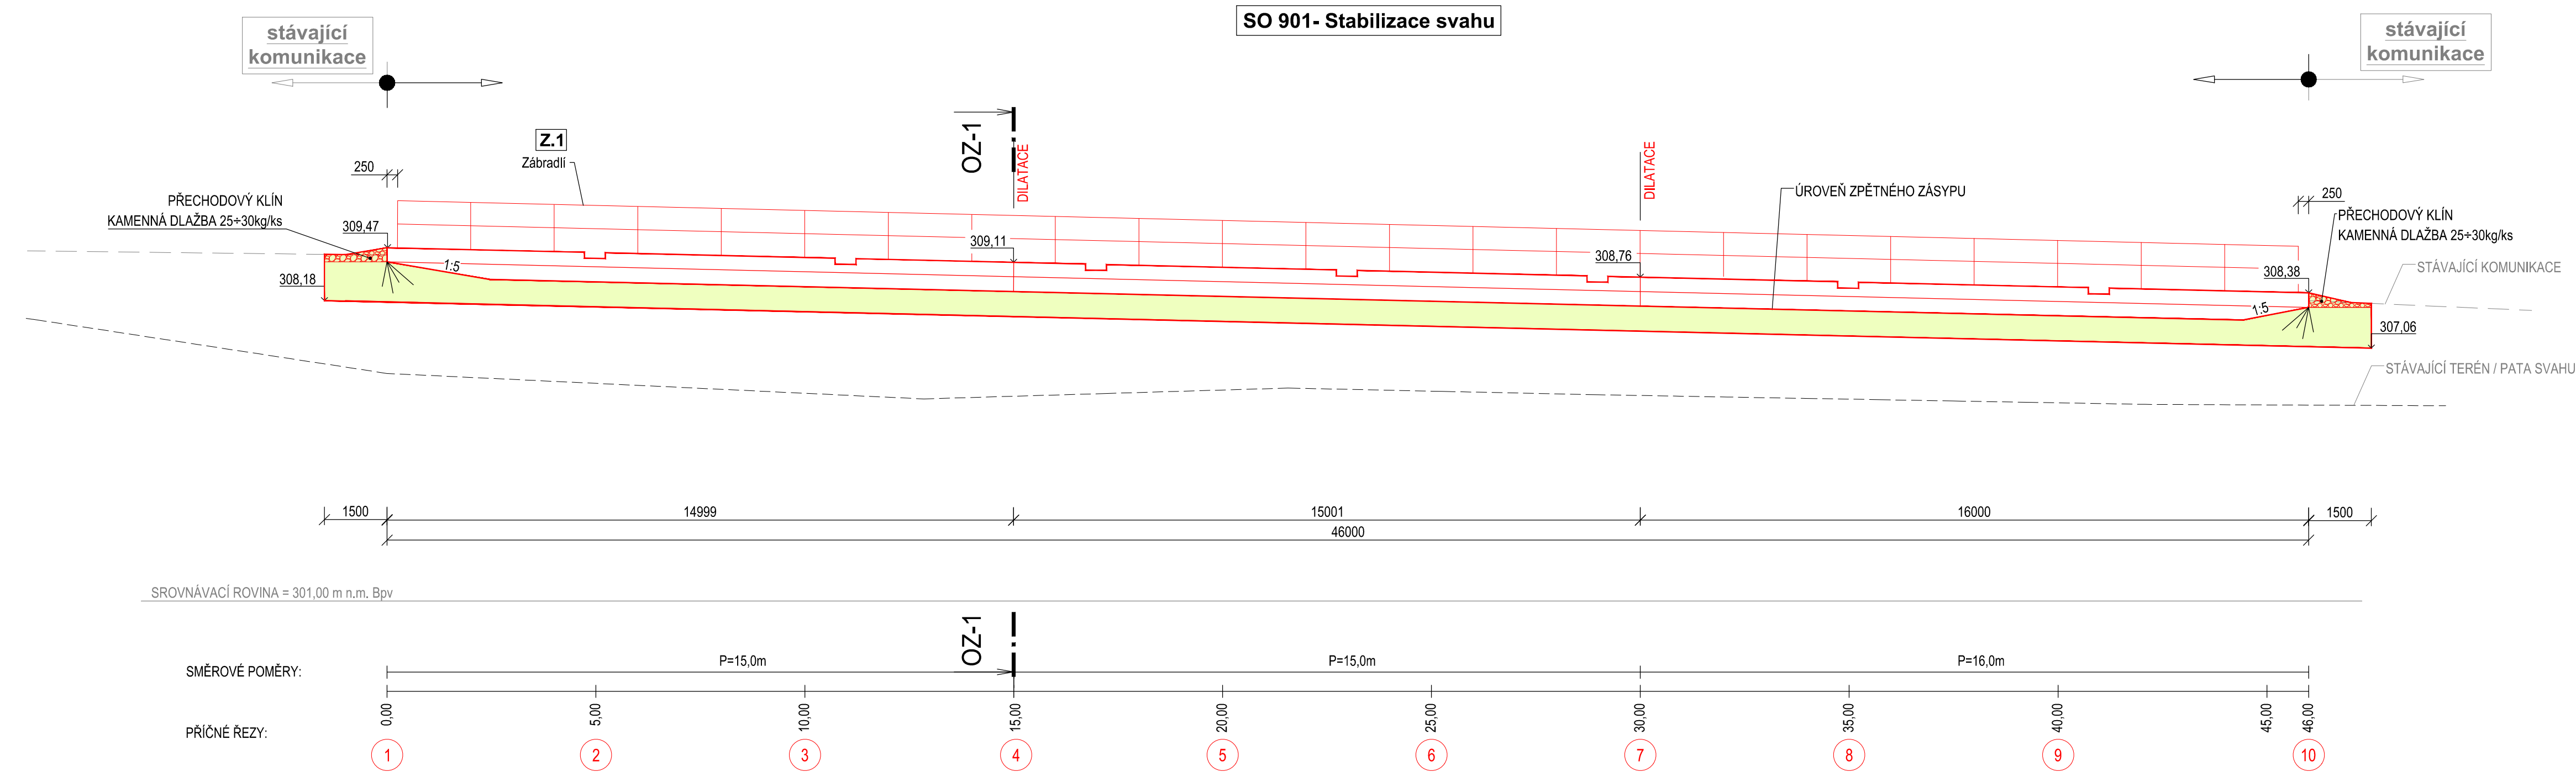

ZMĚNA VÝKRESU :				
Č. ZMĚNY	PŘEDMĚT ZMĚNY	ZMĚNU PROVEDL	PODPIS	DATUM ZMĚNY
VYPRACOVAL:		VEDOUCÍ PROJEKTANT:	GePS-Geotechnik s.r.o. Starobělská 3214/85 700 30 Ostrava-Zábřeh sipek73@seznam.cz, tel.724888141, dat. schr.: ejexb5d IČ: 06704778, DIČ: CZ06704778	
Ing. Lukáš Ďuriš		Ing. Pavel ŠÍPEK <i>Šípek</i>		
INVESTOR: město Třinec		Ing. Pavel ŠÍPEK		
NÁZEV AKCE: Zajištění břehového svahu Olše - MK č. 66c u č.p.2, Lyžbice SO 900 - Stabilizační opatření SO 901 - Stabilizační konstrukce			DATUM	12/2021
			FORMÁT	4xA4
			MĚŘÍTKO	1:100
			ZAKÁZKA	Ge-27-2020
			STUPEŇ	Č.PŘÍLOHY
NÁZEV VÝKRESU Pohled čelní - stabilizační konstrukce			PDPS	D.5