


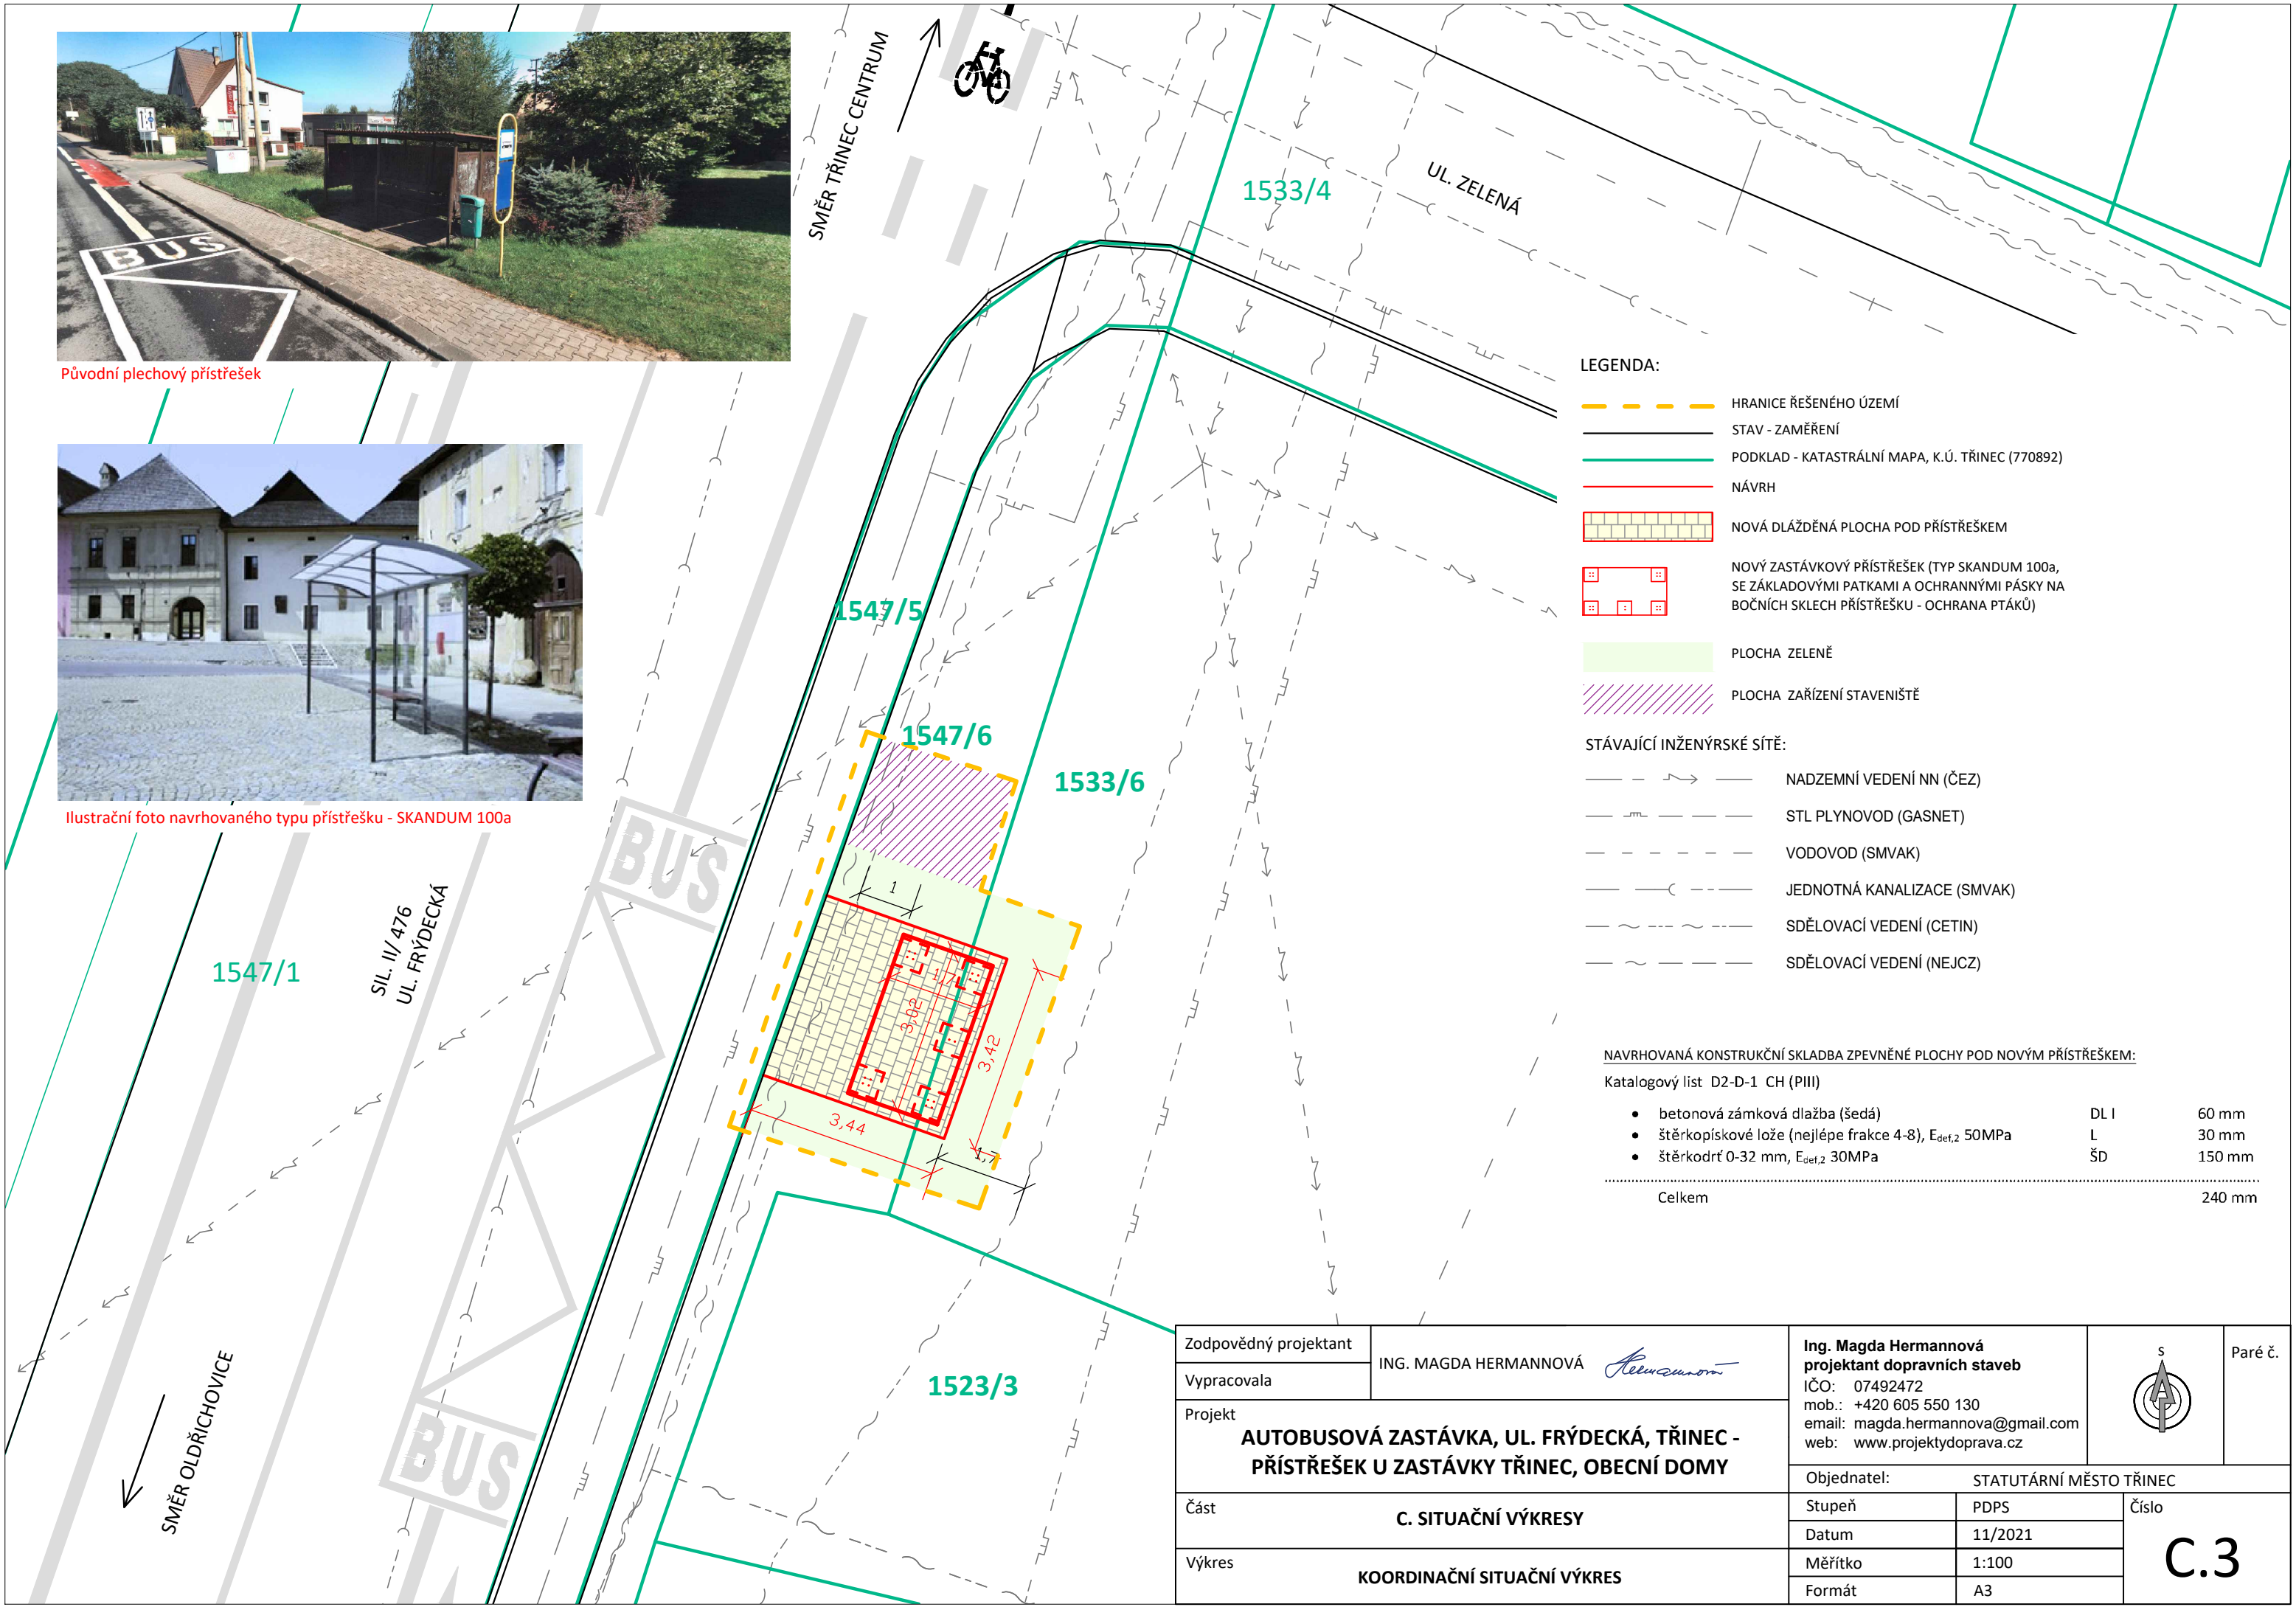



Původní plechový přístřešek



Ilustrační foto navrhovaného typu přístřešku - SKANDUM 100a



|   |   |  |   |                         |
|---|---|--|---|-------------------------|
| Zodpovědný projektant   | ING. MAGDA HERMANNOVÁ  | Ing. Magda Hermannová<br>projektant dopravních staveb<br>IČO: 07492472<br>mob.: +420 605 550 130<br>email: magda.hermannova@gmail.com<br>web: www.projektydoprava.cz |  | Paré č.                 |
| Vypracovala   |   |  |   |                         |
| Projekt<br><b>AUTOBUSOVÁ ZASTÁVKA, UL. FRÝDECKÁ, TŘINEC -<br/>PŘÍSTŘEŠEK U ZASTÁVKY TŘINEC, OBECNÍ DOMY</b> |   |  |   |                         |
| Objednatel: STATUTÁRNÍ MĚSTO TŘINEC   |   |  |   |                         |
| Část  | <b>C. SITUAČNÍ VÝKRESY</b>  | Stupeň   | PDPS  | Číslo<br><br><b>C.3</b> |
| Výkres  | <b>KOORDINAČNÍ SITUAČNÍ VÝKRES</b>  | Datum  | 11/2021   |                         |
|   |   | Měřítko  | 1:100   |                         |
|   |   | Formát   | A3  |                         |