PŮDORYSNÉ SCHEMA BLESKOSVODU

M 1:180 (A3)

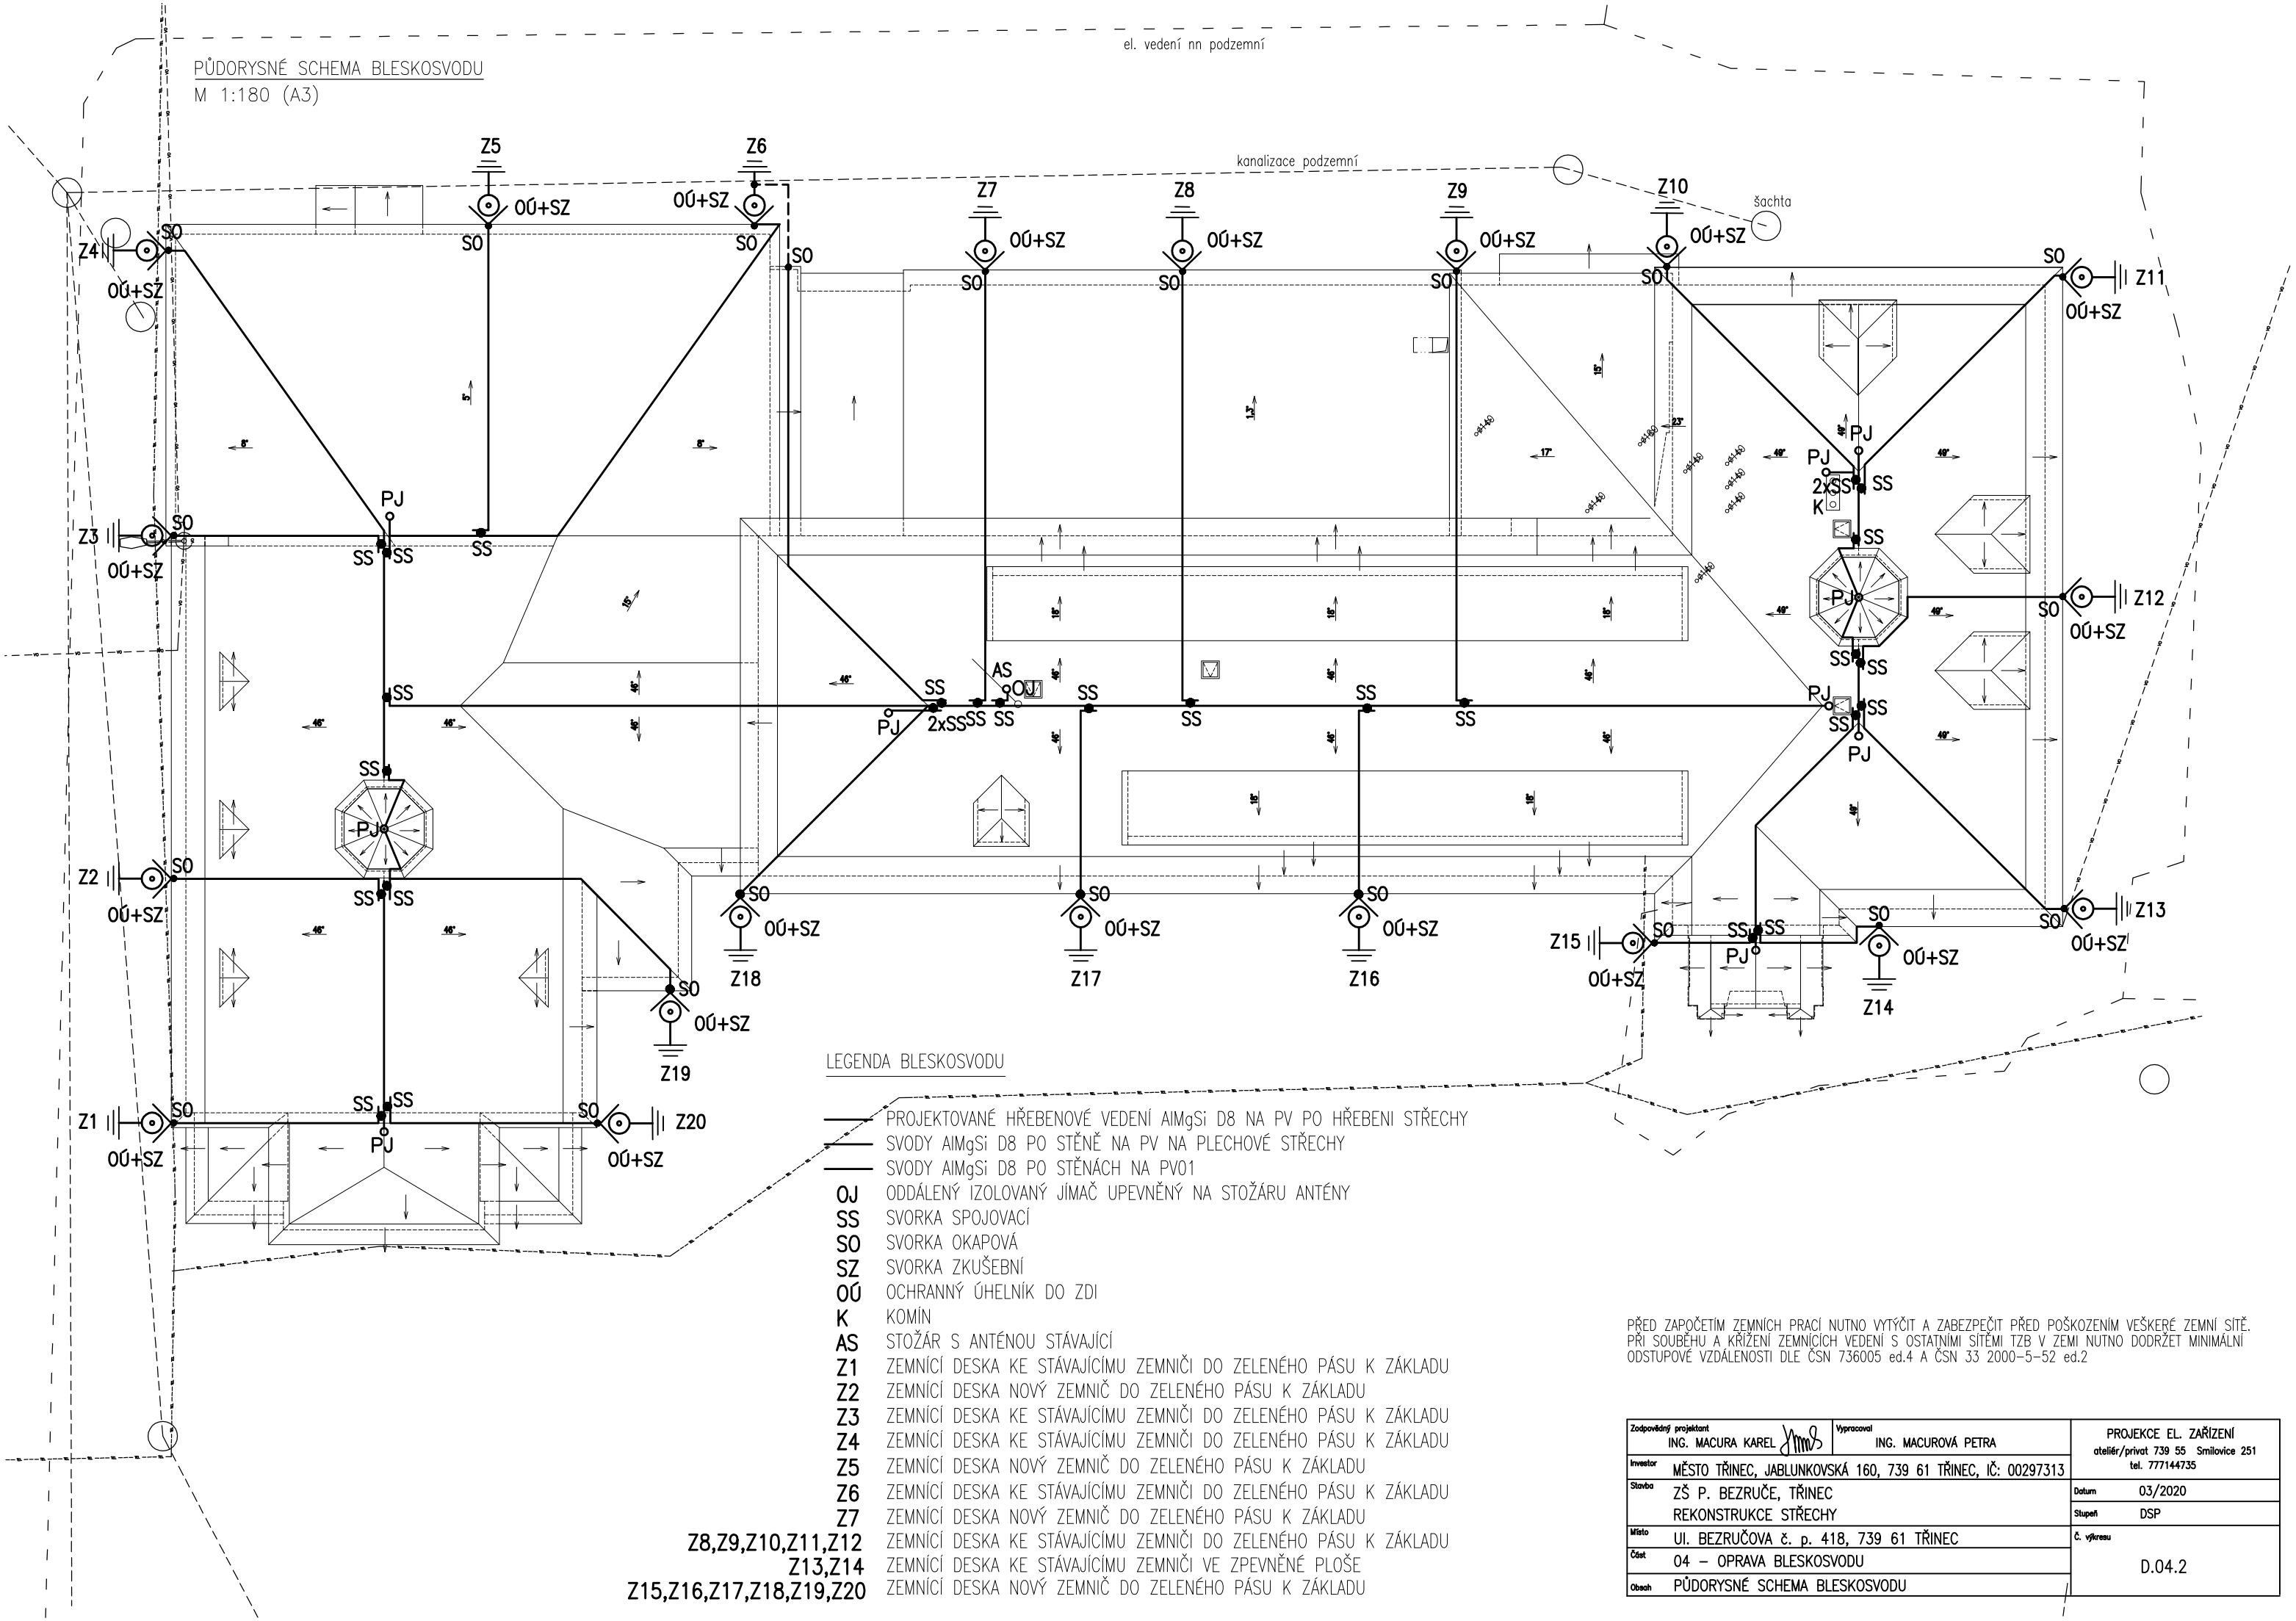

LEGENDA BLESKOSVODU

	PROJEKTOVANÉ HŘEBENOVÉ VEDENÍ AlMgSi D8 NA PV PO HŘEBENI STŘECHY
	SVODY AlMgSi D8 PO STĚNĚ NA PV NA PLECHOVÉ STŘECHY
	SVODY AlMgSi D8 PO STĚNÁCH NA PV01
OJ	ODDÁLENÝ IZOLOVANÝ JÍMAČ UPEVNĚNÝ NA STOŽÁRU ANTÉNY
SS	SVORKA SPOJOVACÍ
SO	SVORKA OKAPOVÁ
SZ	SVORKA ZKUŠEBNÍ
OÚ	OCHRANNÝ ÚHELNÍK DO ZDI
K	KOMÍN
AS	STOŽÁR S ANTÉNOU STÁVAJÍCÍ
Z1	ZEMNÍCÍ DESKA KE STÁVAJÍCÍMU ZEMNIČI DO ZELENÉHO PÁSU K ZÁKLADU
Z2	ZEMNÍCÍ DESKA NOVÝ ZEMNIČ DO ZELENÉHO PÁSU K ZÁKLADU
Z3	ZEMNÍCÍ DESKA KE STÁVAJÍCÍMU ZEMNIČI DO ZELENÉHO PÁSU K ZÁKLADU
Z4	ZEMNÍCÍ DESKA KE STÁVAJÍCÍMU ZEMNIČI DO ZELENÉHO PÁSU K ZÁKLADU
Z5	ZEMNÍCÍ DESKA NOVÝ ZEMNIČ DO ZELENÉHO PÁSU K ZÁKLADU
Z6	ZEMNÍCÍ DESKA KE STÁVAJÍCÍMU ZEMNIČI DO ZELENÉHO PÁSU K ZÁKLADU
Z7	ZEMNÍCÍ DESKA NOVÝ ZEMNIČ DO ZELENÉHO PÁSU K ZÁKLADU
Z8,Z9,Z10,Z11,Z12	ZEMNÍCÍ DESKA KE STÁVAJÍCÍMU ZEMNIČI DO ZELENÉHO PÁSU K ZÁKLADU
Z13,Z14	ZEMNÍCÍ DESKA KE STÁVAJÍCÍMU ZEMNIČI VE ZPEVNĚNÉ PLOŠE
Z15,Z16,Z17,Z18,Z19,Z20	ZEMNÍCÍ DESKA NOVÝ ZEMNIČ DO ZELENÉHO PÁSU K ZÁKLADU

PŘED ZAPOČETÍM ZEMNÍCH PRACÍ NUTNO VYTÝČIT A ZABEZPEČIT PŘED POŠKOZENÍM VEŠKERÉ ZEMNÍ SÍTĚ. PŘI SOUBĚHU A KŘÍŽENÍ ZEMNÍCÍCH VEDENÍ S OSTATNÍMI SÍTĚMI TZB V ZEMI NUTNO DODRŽET MINIMÁLNÍ ODSTUPOVÉ VZDÁLENOSTI DLE ČSN 736005 ed.4 A ČSN 33 2000-5-52 ed.2

Zodpovědný projektant: ING. MACURA KAREL	Vypracoval: ING. MACUROVÁ PETRA	PROJEKCE EL. ZAŘÍZENÍ ateliér/privat 739 55 Smilovice 251 tel. 777144735	
Investor:	MĚSTO TŘINEC, JABLUNKOVSKÁ 160, 739 61 TŘINEC, IČ: 00297313		
Stavba:	ZŠ P. BEZRUČE, TŘINEC REKONSTRUKCE STŘECHY	Datum:	03/2020
		Stupeň:	DSP
Místo:	Ul. BEZRUČOVA č. p. 418, 739 61 TŘINEC	Č. výkresu:	D.04.2
Část:	04 – OPRAVA BLESKOSVODU		
Obsah:	PŮDORYSNÉ SCHEMA BLESKOSVODU		