



PŘÍČNÝ ŘEZ - NOVÝ STAV

PŘÍČNÝ ŘEZ OSOU KORYTA S POHLEDEM NA OPĚRU 2 1:50

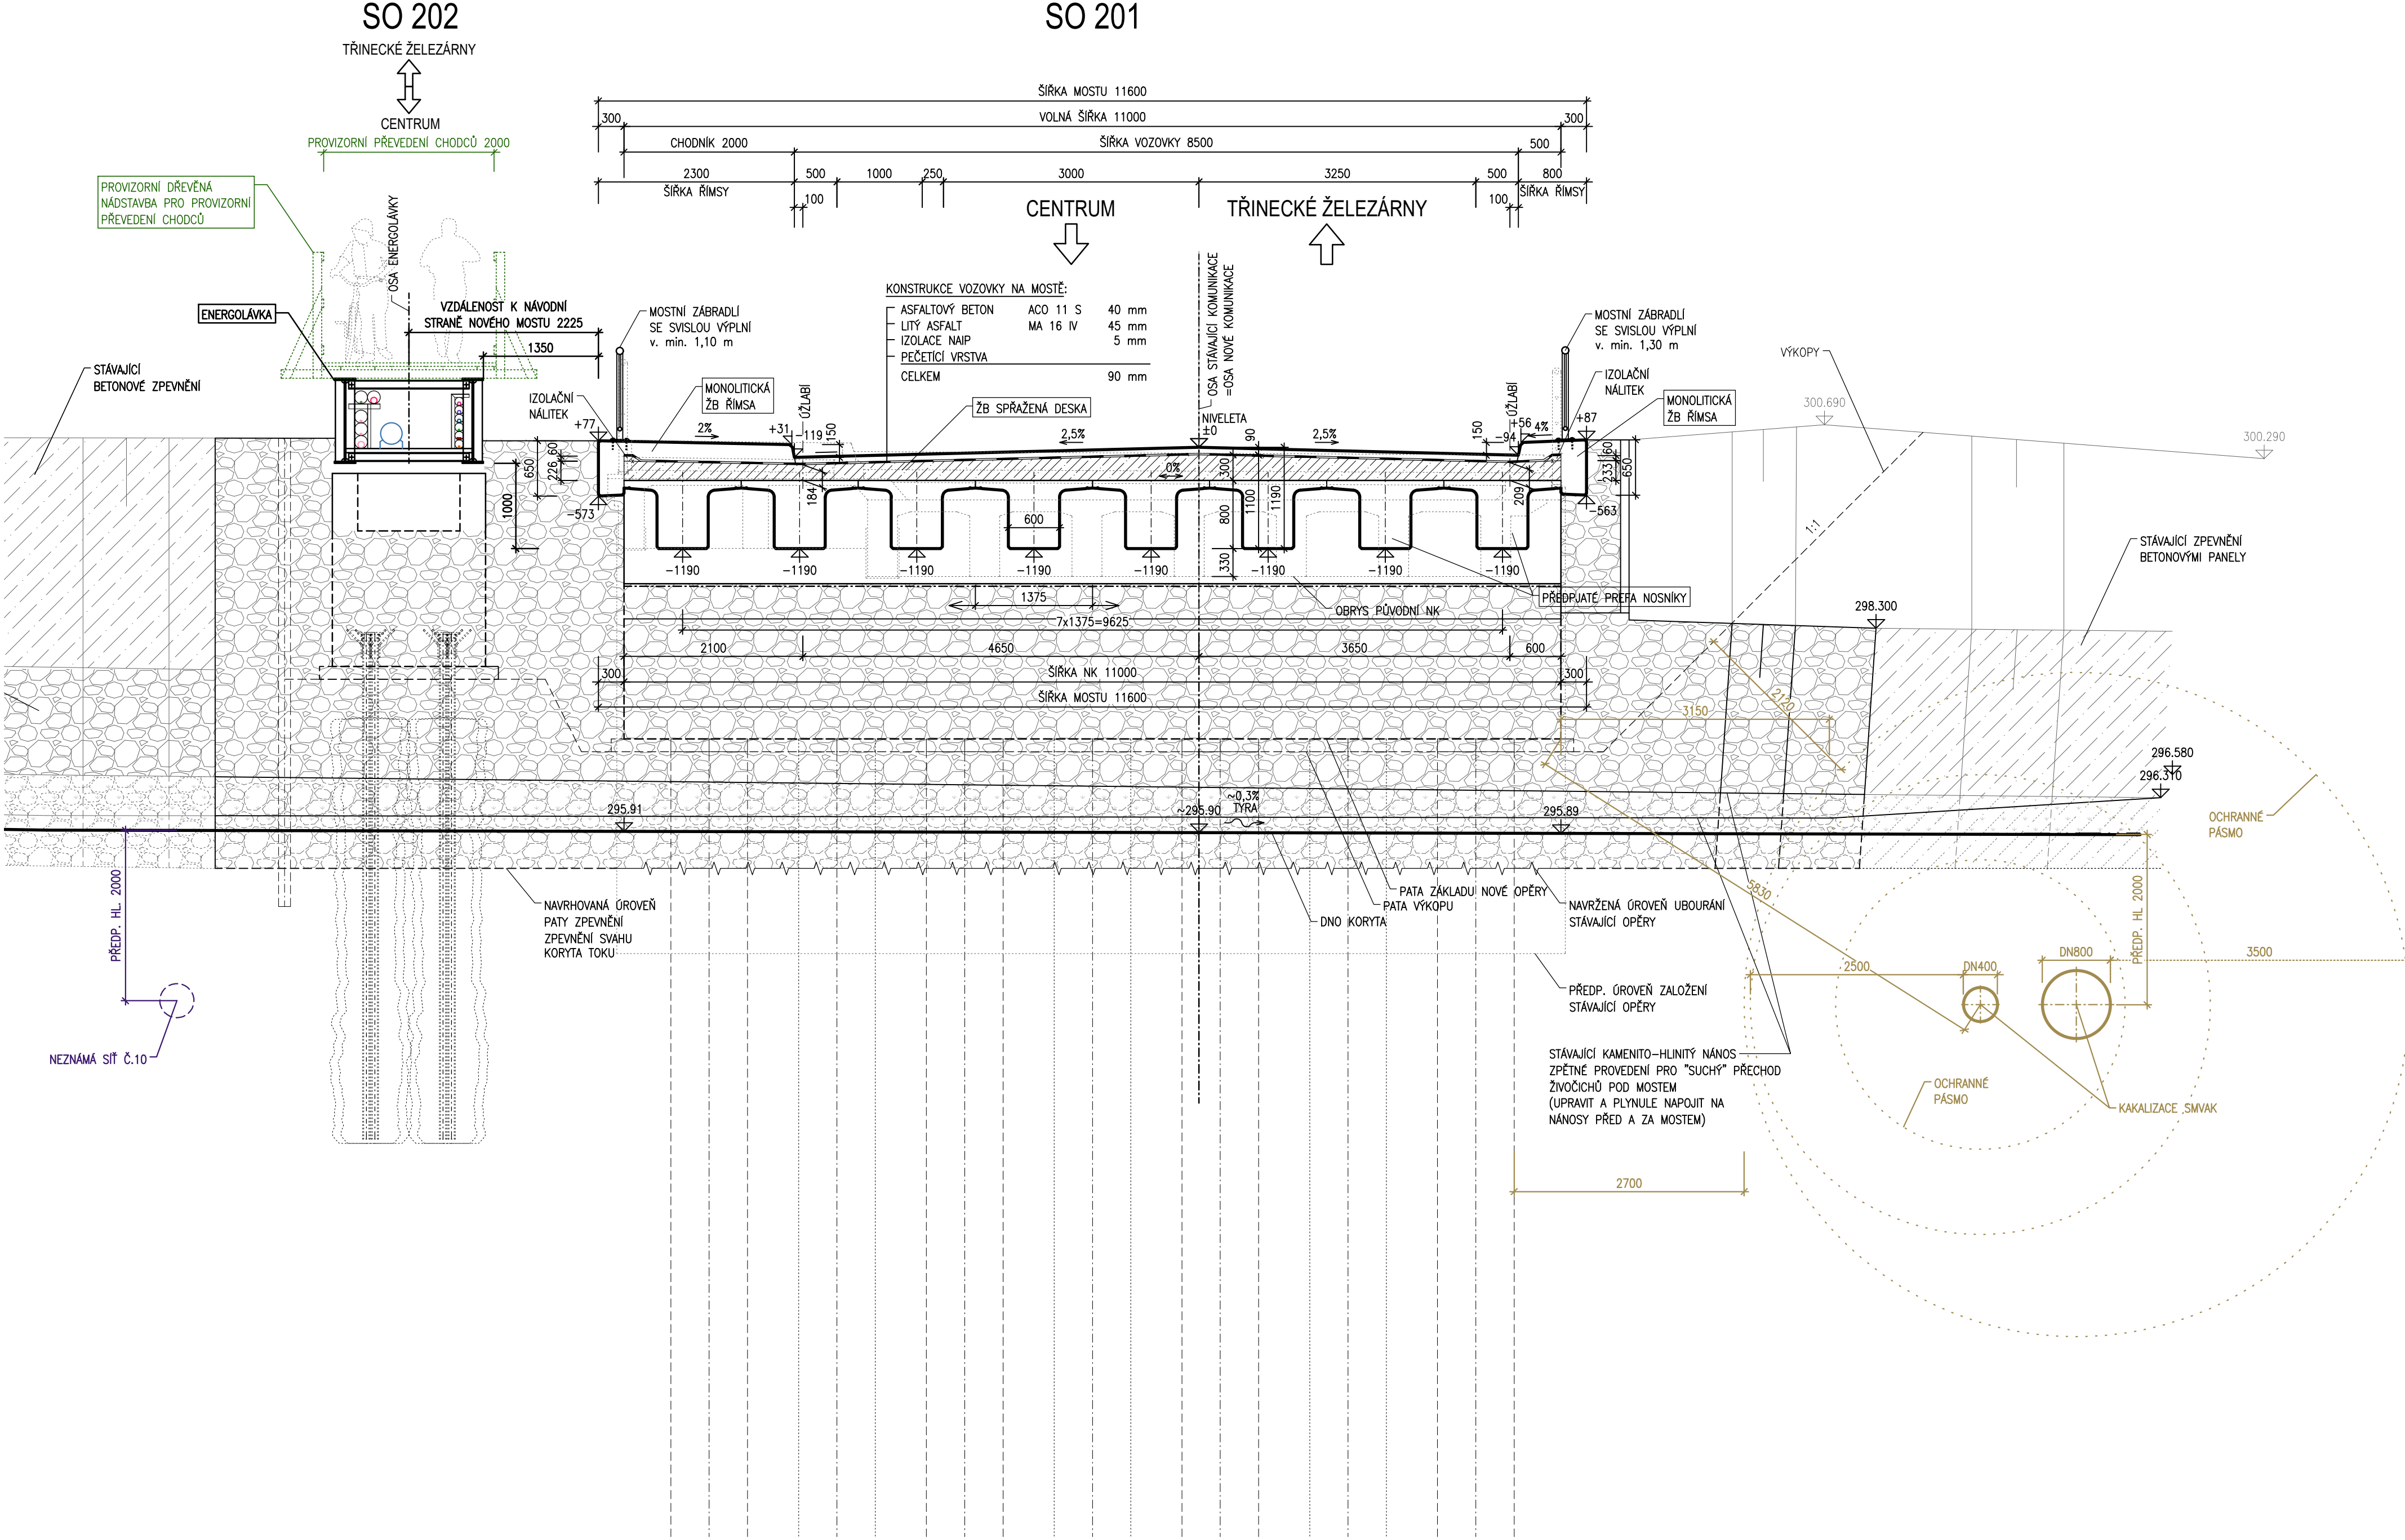

PŘÍČNÝ ŘEZ OSOU KORYTA S POHLEDEM NA OPĚRU 1 1:50

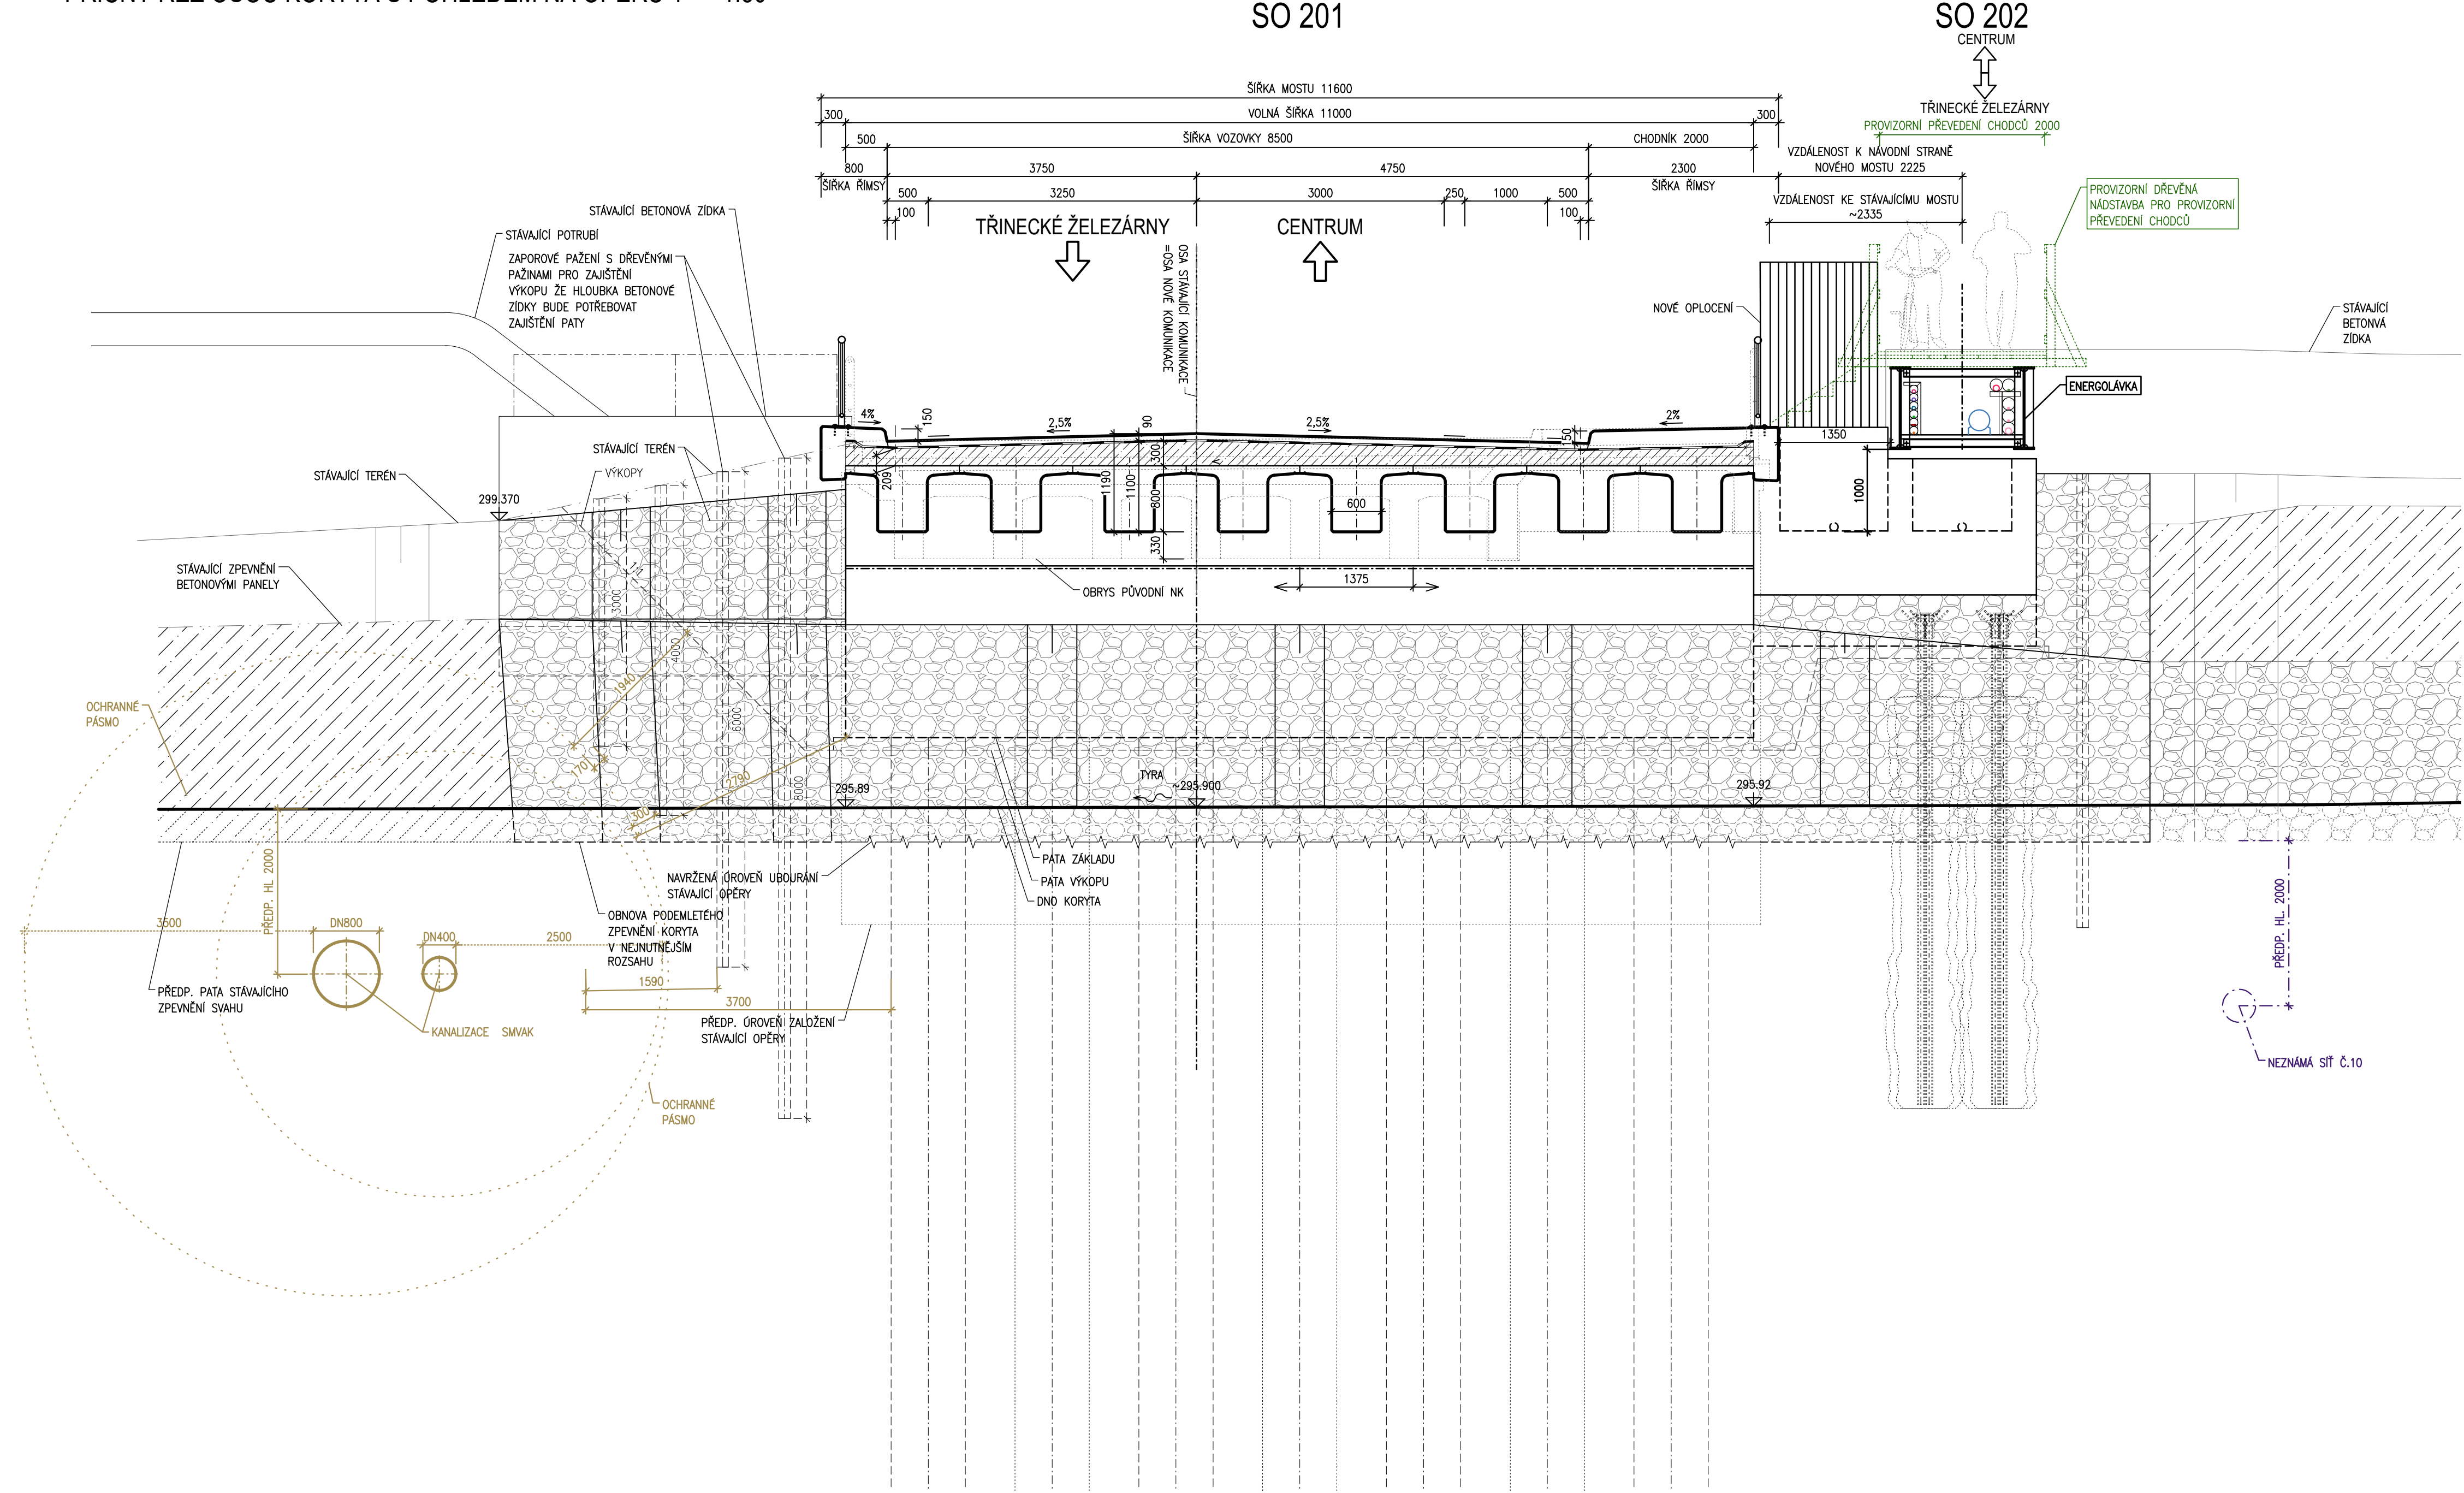

D
SO 201

VEDOUcí PROJEKTANT			Ing. Martin ŘEHULKA	
ZODPOVĚDNÝ PROJEKTANT			Ing. Svatopluk ZOBK	
VYPRACOVAL			Ing. Svatopluk ZOBK	
KONTROLOVAL			Ing. Jiří ŠRUBAŘ	
KRAJ: MORAVSKOSLEZSKÝ			K.Ú.: TRINEC	
NAZEV AKCE:			Most ev.č. I/2 přes Tyrku, Třinec, ul. Závodní - rekonstrukce	
SO 201 Most ev. č. I/2 přes Tyrku, Třinec				
NAZEV PŘÍLOHY:			PŘÍČNÝ ŘEZ - NOVÝ STAV	
DATUM			01/2023	
FORMÁT			14 A4	
MĚŘÍTKO			1:50	
ÚČEL			PDPS	
ČÍS. ZAKÁZKY			21085	
ARCHIVNÍ ČÍS.			201_07_PRR	
ČÍS. SOUPRAVY			PŘÍLOHA	
			7	