


- STÁVAJÍCÍ SÍTĚ:
- PODZEMNÍ SEŘÁDČOVÉ VEDENÍ CETNÍ a.s.
 - NADEZNÍ SEŘÁDČOVÉ VEDENÍ CETNÍ a.s.
 - PODZEMNÍ SEŘÁDČOVÉ VEDENÍ NĚJČ a.s.
 - PODZEMNÍ EL. SILOVÉ VEDENÍ NN, OZ Distribuce a.s.
 - NADEZNÍ EL. SILOVÉ VEDENÍ NN, OZ Distribuce a.s.
 - PODZEMNÍ EL. SILOVÉ VEDENÍ VN, OZ Distribuce a.s.
 - NADEZNÍ VEDENÍ VO, ELTODO a.s.
 - PODZEMNÍ VEDENÍ VO, ELTODO a.s.
 - STL PLYNOVOD, GAHEM a.s.
 - STL PLYNOVOD, GAHEM a.s.
 - STL PLYNOVOD, GAHEM a.s.
 - ELEKTROPRŮVODNÁ GAHEM a.s.
 - VODOVOD, SIVAK Ostrava a.s.
 - KANALIZACE, JEDNOTNÁ, SIVAK Ostrava a.s.
- STÁVAJÍCÍ SÍTĚ V RÁMCI AKCE "Chodník Podlesí, vč. VO, autob. zastávky, přechodu pro chodce a odvodnění, Třinec-Konská, nemocnice"
- ZATRAVNĚNÍ PŘÍKOPU
 - REZOVNÍ BACHTA
 - DĚLENÁ CHRÁNICÍ HOPE 110mm
 - STÁVAJÍCÍ VEDENÍ CETNÍ a.s.
 - REZOVNÍ CHRÁNICÍ PE 110mm
 - PŘEMÍSTĚNÍ PODZEMNÍHO SEŘÁDČOVÉHO VEDENÍ CETNÍ a.s.
 - PODZEMNÍ VEDENÍ VO
 - STOŽAR VO
 - ODVODNĚNÍ
 - NAPOJENÍ ULIČNÍCH VPUSTI



LEGENDA:

- NOVÉ ASFALTOVÉ VRSTVY
- NEPEVNĚNÁ KRAJNICE
- STÁVAJÍCÍ POKROČILÁ ASFALTOVÁ KONSTRUKCE
- RECYKLÁT
- OKUMULOVÁNÍ A ZATRAVNĚNÍ
- STÁVAJÍCÍ STAV (GEODETICKÉ ZNAMĚNÍ)
- HRANICE POZEMKŮ
- NOVÝ STAV (NÁVRH)

Souřadnicový systém : JTSK
Výškový systém : Bpv

OBJEDNATEL :

Statutární město Třinec
Jablunkovská č.p. 160
758 01 Třinec

VEDOUcí PROJEKTANT	ING. RADIM LAZEC	OPR
ZODP. PROJEKTANT <td>ING. ŠARKA POLEROVÁ<td>OPR</td></td>	ING. ŠARKA POLEROVÁ <td>OPR</td>	OPR
VYPRACOVAVŠÍ <td>ING. RADIM LAZEC<td>OPR</td></td>	ING. RADIM LAZEC <td>OPR</td>	OPR
KONTROLOVAVŠÍ <td>ING. VĚROSLAVA PAULISOVÁ<td>OPR</td></td>	ING. VĚROSLAVA PAULISOVÁ <td>OPR</td>	OPR
KRAJ : MORAVSKOSLEZSKÝ	KATASTRÁLNÍ ÚZEMÍ : Konská (771016)	OPR

NÁZEV AKCE :

"Třinec MK č. 237b Konská-Podlesí - oprava"

STUPĚN	DPS
DATUM	07/2023
FORMÁT/PROSTĚR	A3/1
VERZE	1.00
ARCHIVNÍ ČÍSLO	
Č. ZAK.	22011
SOUBOR	LOW
Č. PRŮLOHY	

NÁZEV PRŮLOHY :

SITUACE STAVBY

22011-DPS-03