


| ČERPADLA | | |
|----------|---------------------|-------|
| Označení | Název | Počet |
| T1 | BADU Black 150 m3/h | 3 |

| POTRUBÍ | | | |
|--------------|----------|---------------------------------------|--------------------------|
| Barva | Označení | Název | Dimenze |
| Red | P1 | Viočkováče | D20 |
| Orange | P2 | Úprava pH | D50 |
| Cyan | P3 | Sání z akumulace | D315; D250; d406,4 |
| Pink | P4 | Chlorová voda zdravotní zabezpečení | D50 |
| Yellow | P5 | Chlorová voda zdravotní zabezpečení | D50 |
| Blue | P6 | Výtlač do plaveckého bazénu | D110; d329,3; D315; D200 |
| Black | P8 | Úprava pH | D20 |
| Grey | P9 * | Úžitková voda — tenis,kurty | D32 |
| Dark Green | P10 | Přívod vody pro čerpadla chlorovny | D32 |
| Bright Green | P11 * | PE — Rozvod pitné vody — sprchy areál | D40 |
| Purple | P12 | Rezerva | D32 |
| Dark Green | P13 | Výtlač do dětského bazénu | D110 |
| Magenta | P14 * | PPR — Rozvod pitné vody — areál | D63 |
| Light Green | P15 | Úprava pH | D6 |
| Yellow | P16 * | Odpad | D32 |

* Nesouvisí s úpravou bazénové vody

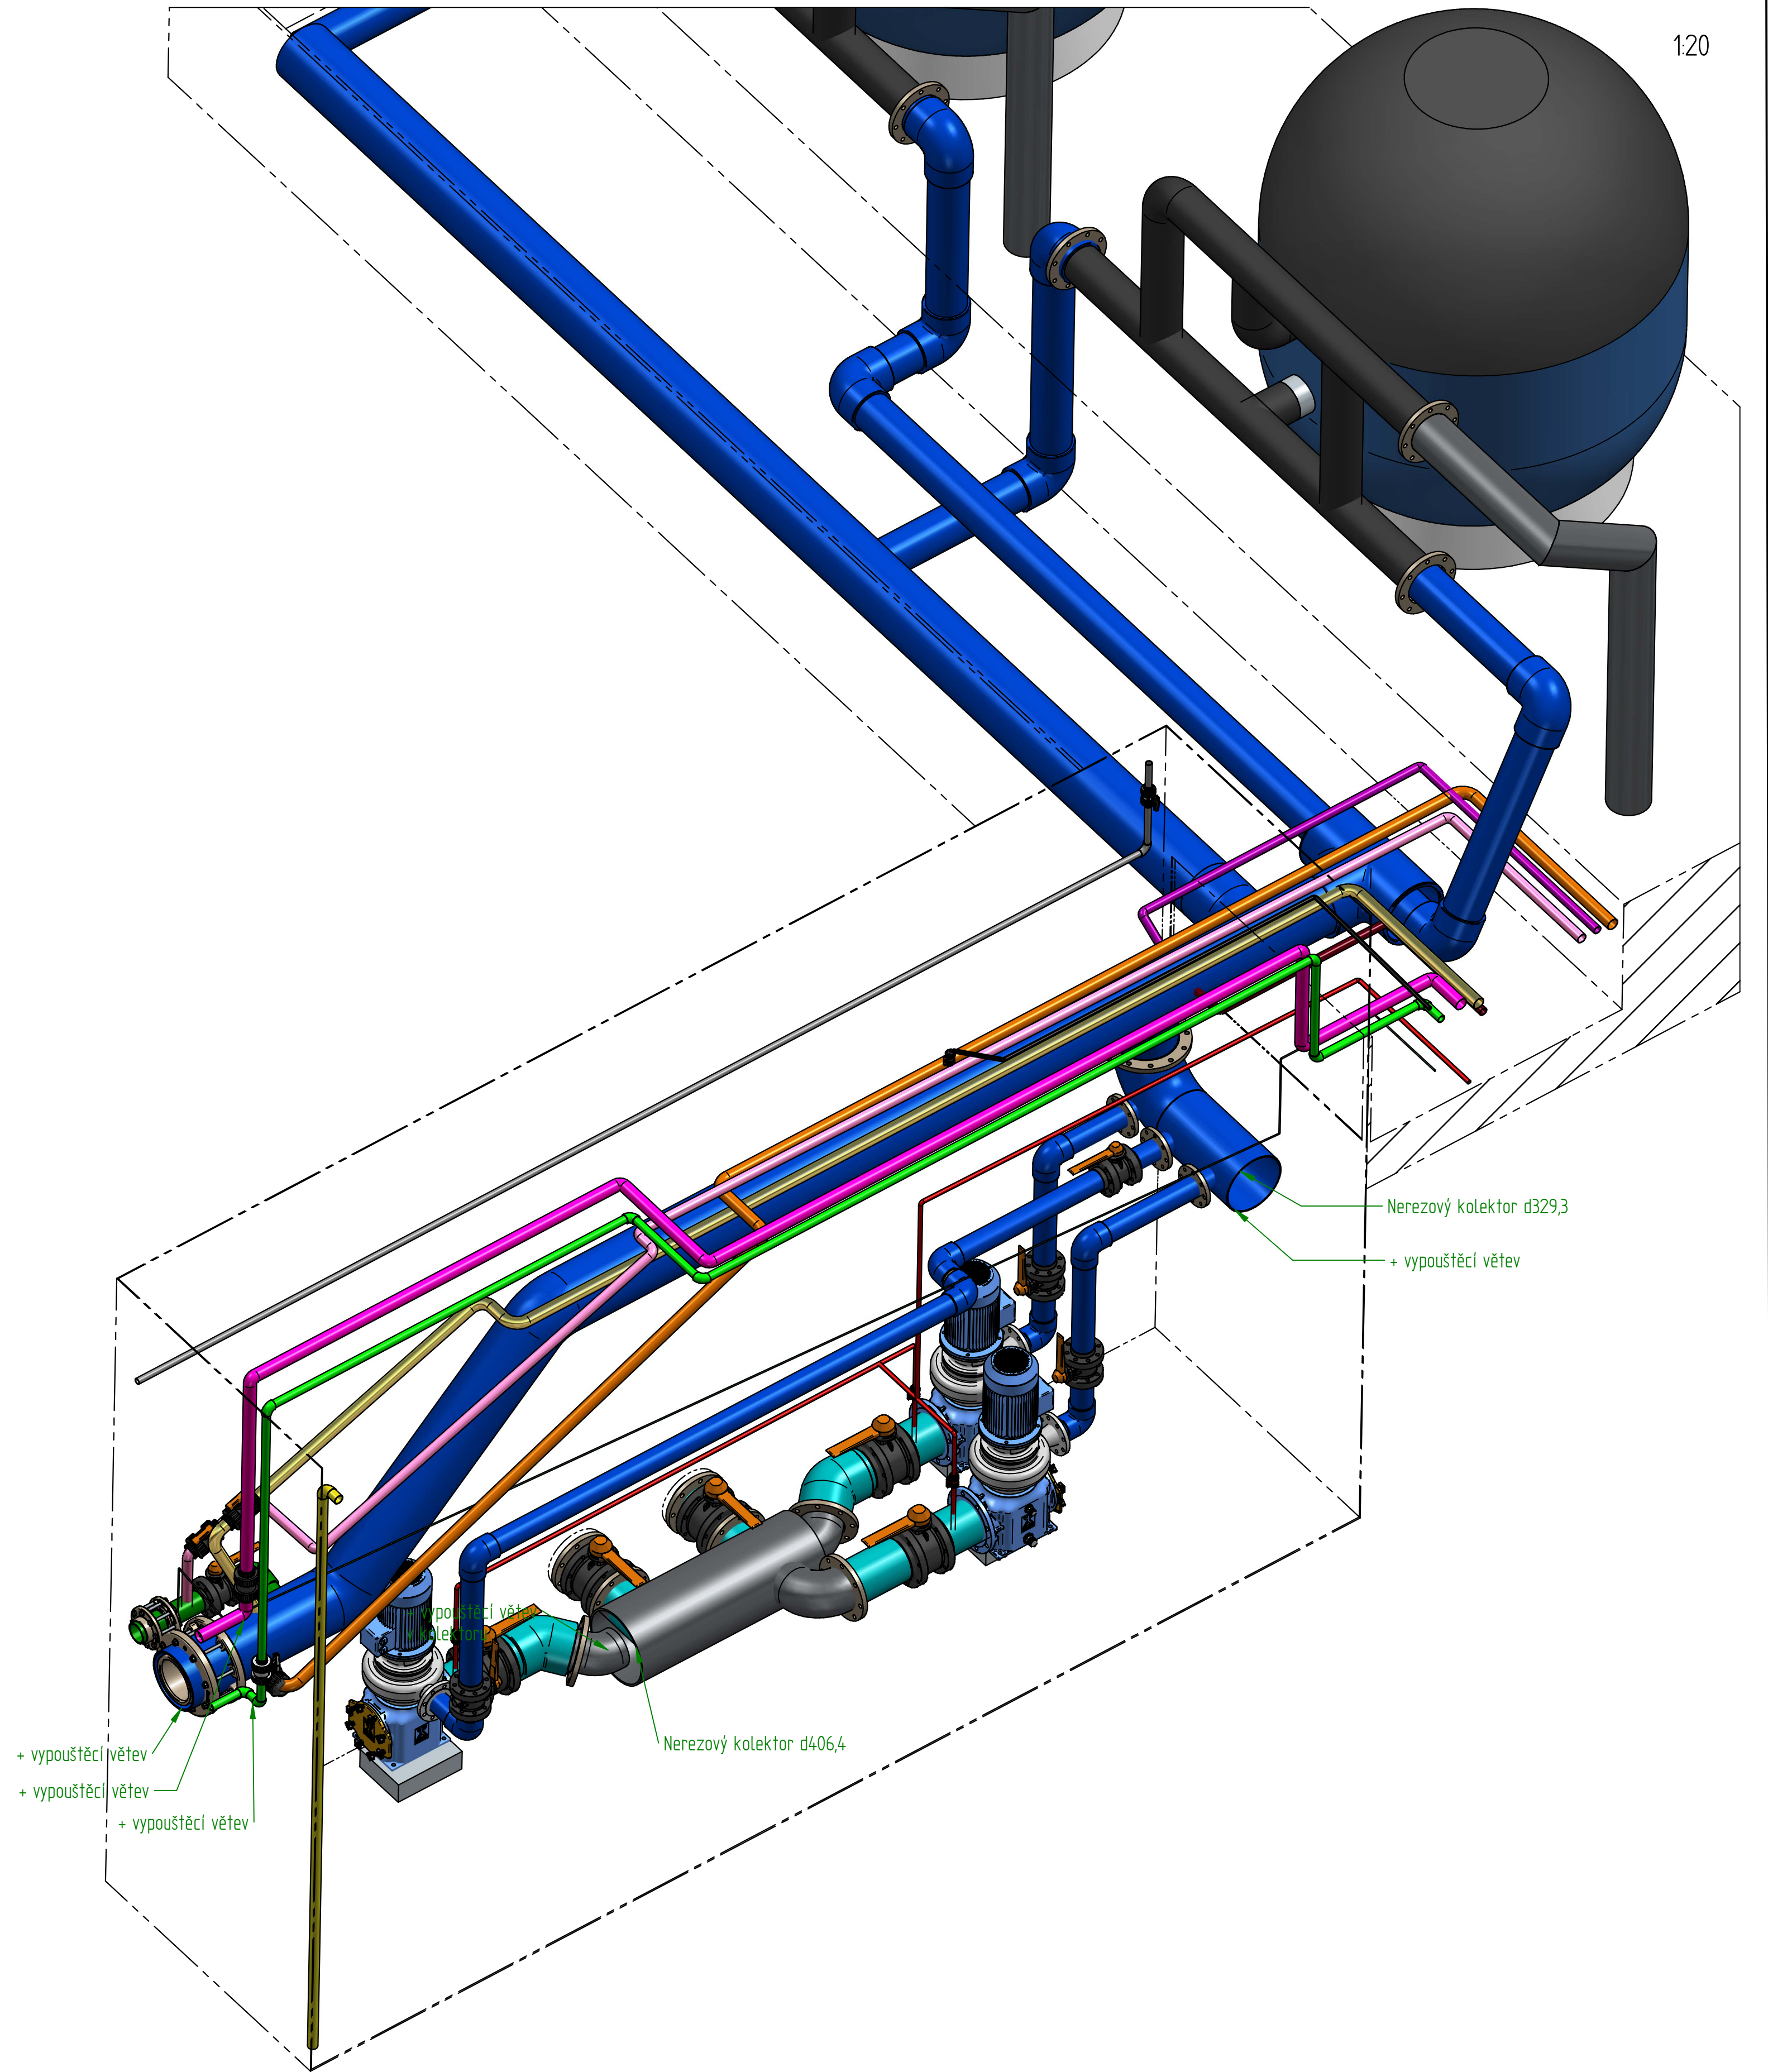

| | | | | | |
|---------------------------------------|--|---------------------------------------|--|-----------------|--|
| ZODP. PROJEKTANT: ING. ROBERT KOTÁSEK | | VYPRACOVAL: ING. ROBERT KOTÁSEK | | INVESTOR: STARS | |
| NÁZEV AKCE: | | ČAST: STAVEBNÍ | | FORMAT: A1+ | |
| | | DATUM: 1/2023 | | STUPEN: PD | |
| | | MÍSTO STAVBY: Třinec, ul. Tyršova 275 | | | |
| OBSAH VÝKRESU: | | STAVEBNÍ OBJEKT: | | ČÍSLO VÝKRESU: | |
| Nový stav | | MĚŘITKO: 1:30 | | 22058-PD-02 | |