




KÓTY TERÉNU:

SROVNÁVACÍ ROVINA:
STANIČENÍ:

SMĚROVÉ POMĚRY:

VZDÁLENOST PŘ. ŘEZŮ:

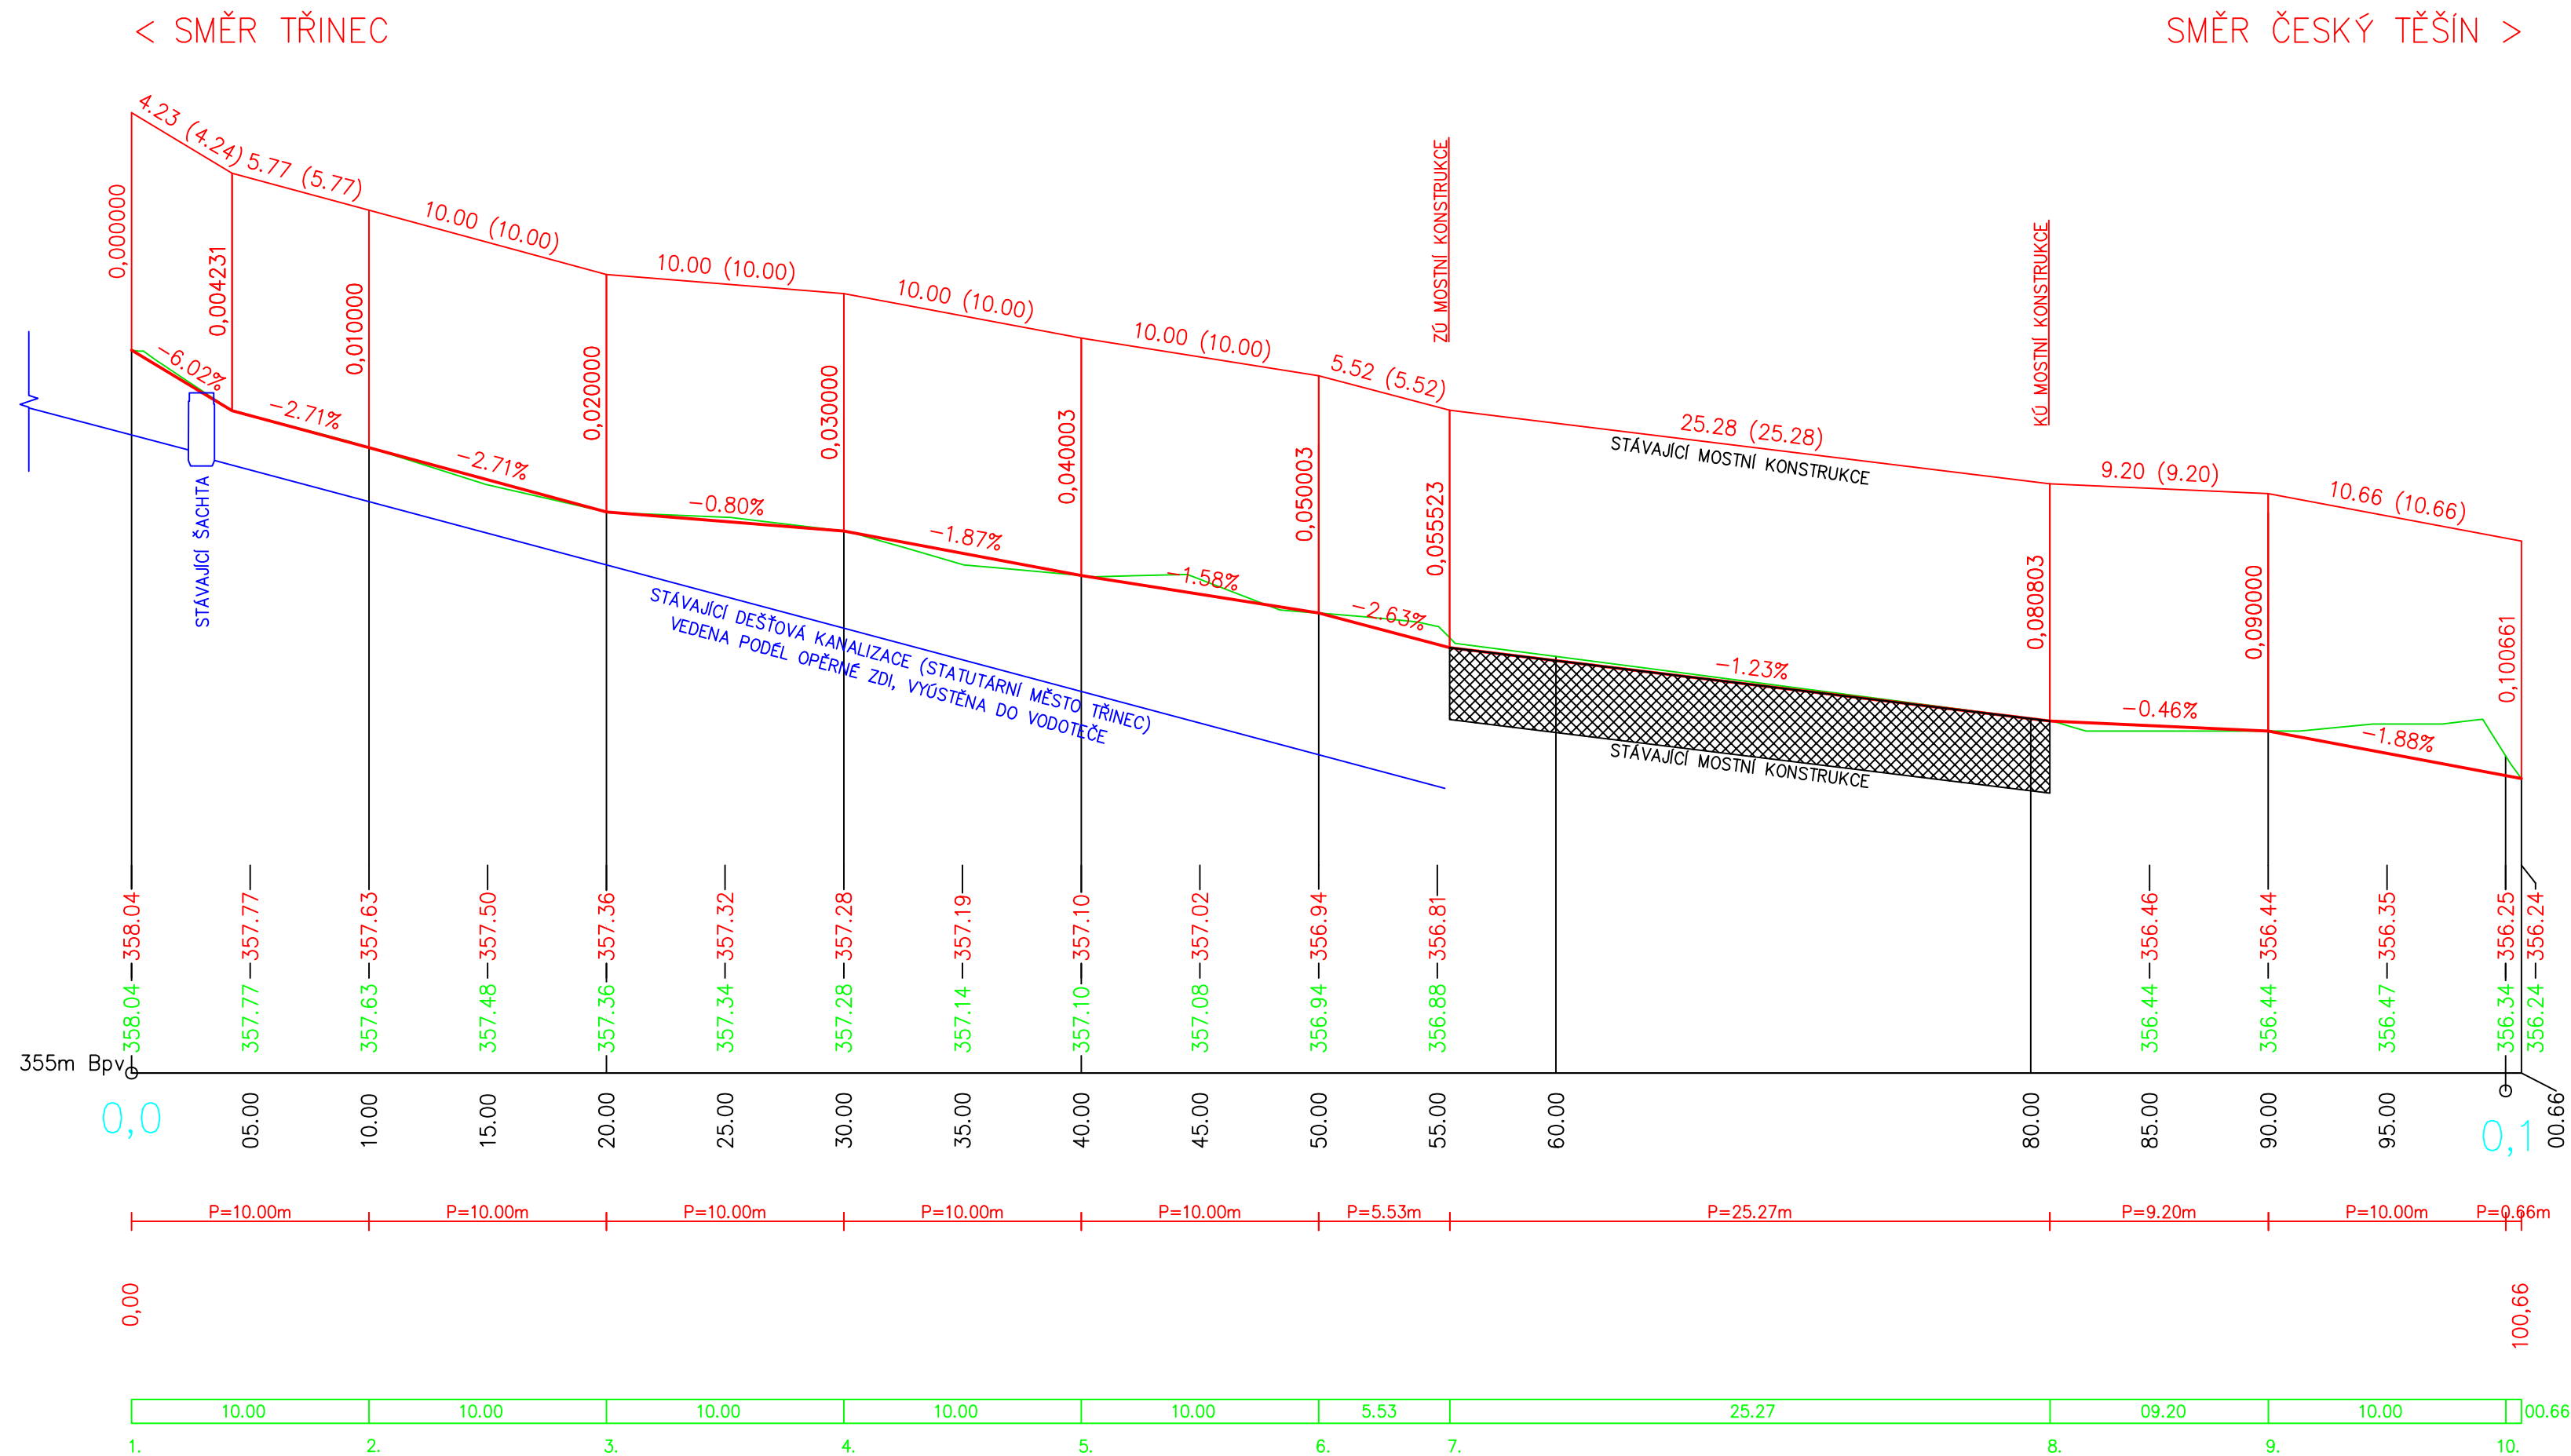

POZNÁMKA

Niveleta chodníku vychází ze stávající výšky opěrné zdi, chodník tak bude navazovat na tyto výšky zdi!
Chodník navazuje na novou monolitickou římsu 100 mm pod její horní hranou - viz vzorové řezy, detail.
Stávající dešťová kanalizace je vedena pod stávajícím chodníkem, podél opěrné zdi a je vyústěna do vodoteče - její přesné vedení není známo a poklady se nedochovaly, průběh je tak pouze orientační!

S-JTSK, Bpv

Realizace	c	Datum	Podpis	Text	c
	b				b
	a				a
TENTO VÝKRES JE DUŠEVNÍM VLASTNICTVÍM FIRMY TRÍNEČKÁ PROJEKCE, a.s. NESMÍ BÝT KÓPIROVÁN A POSKYTNUT TŘETÍM OSOBÁM BEZ SOUHLASU FIRMY TP, a.s.					
Zpracoval		Kontroloval		Schválil	TRÍNEČKÁ PROJEKCE, a.s. Meno 274 739 61 Trinec tel. +420 558 384 111 info@tp.sv.cz
					TRÍNEČKÁ PROJEKCE TP a.s.
Objednatel	Statutární město Trinec			Datum	08/2023
Místo stavby	Trinec - Nebory			Stupeň	DPS
Chodník č. 3D, k.ú. Nebory - oprava vč. zábradlí				Měřítko	1:250/25
				Číslo zakázky	66606010
				Číslo seznamu	TP-S-276-23
PODÉLNÝ PROFIL - NOVÝ STAV				Archivní číslo	TP-3-417-23
				Poř. č.	4.