



## ŘEZ 6 - Stávající stav

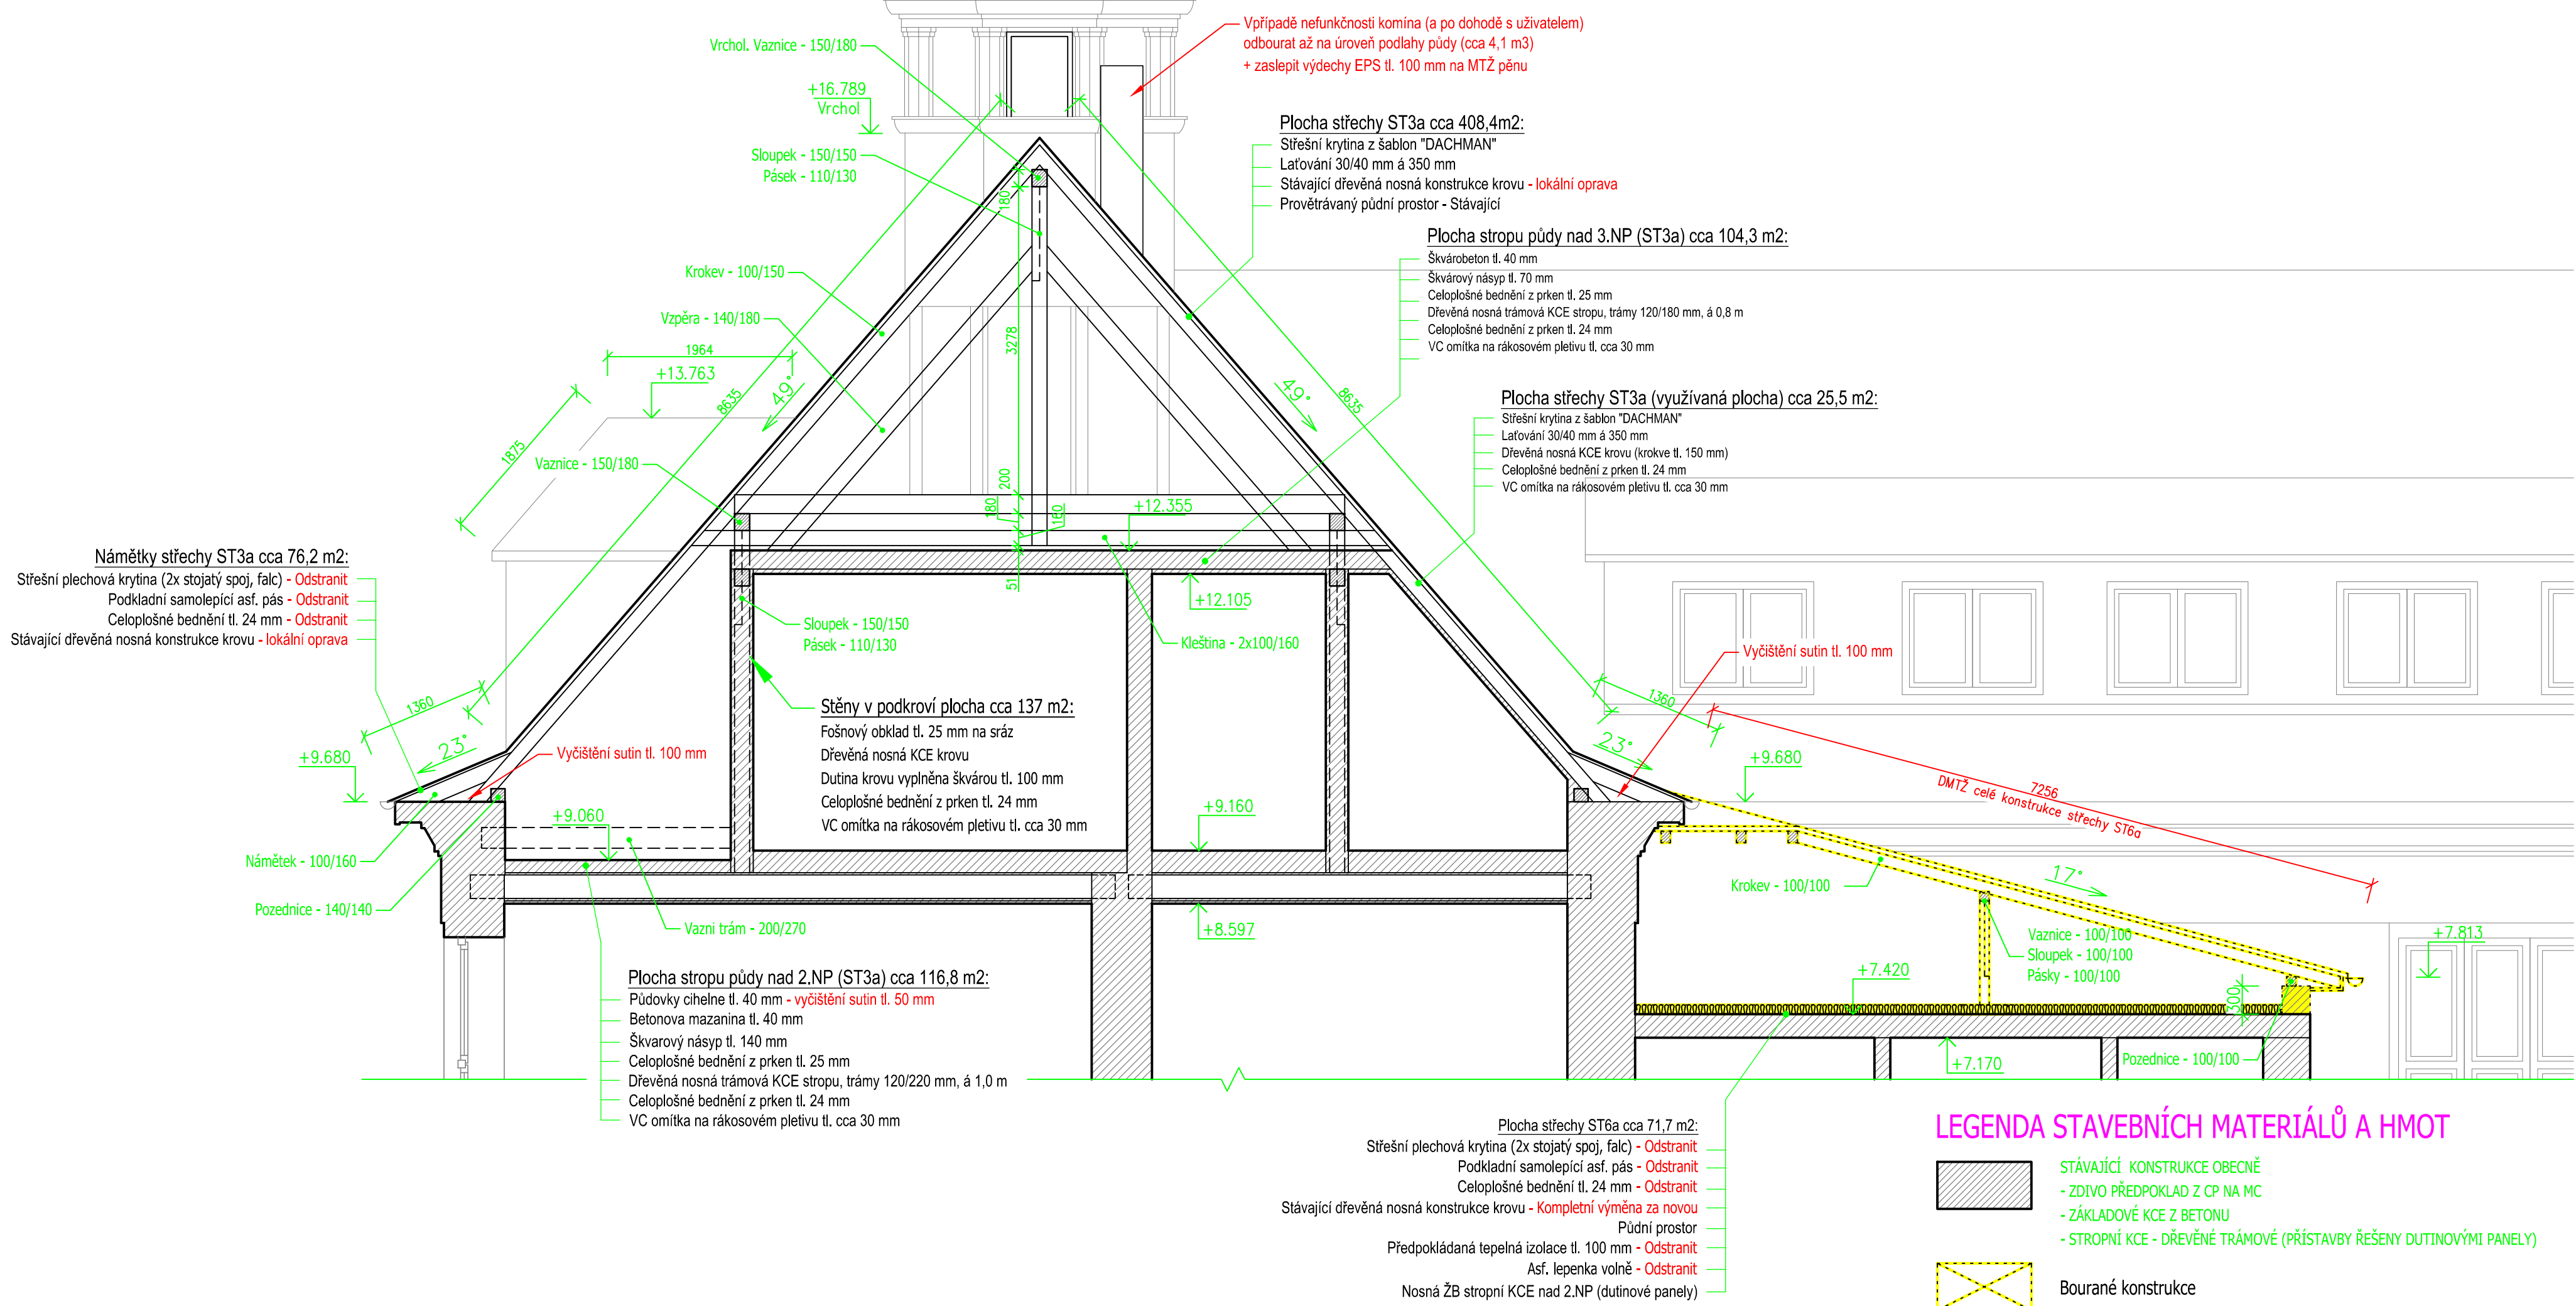


## ŘEZ 6 - Návrh

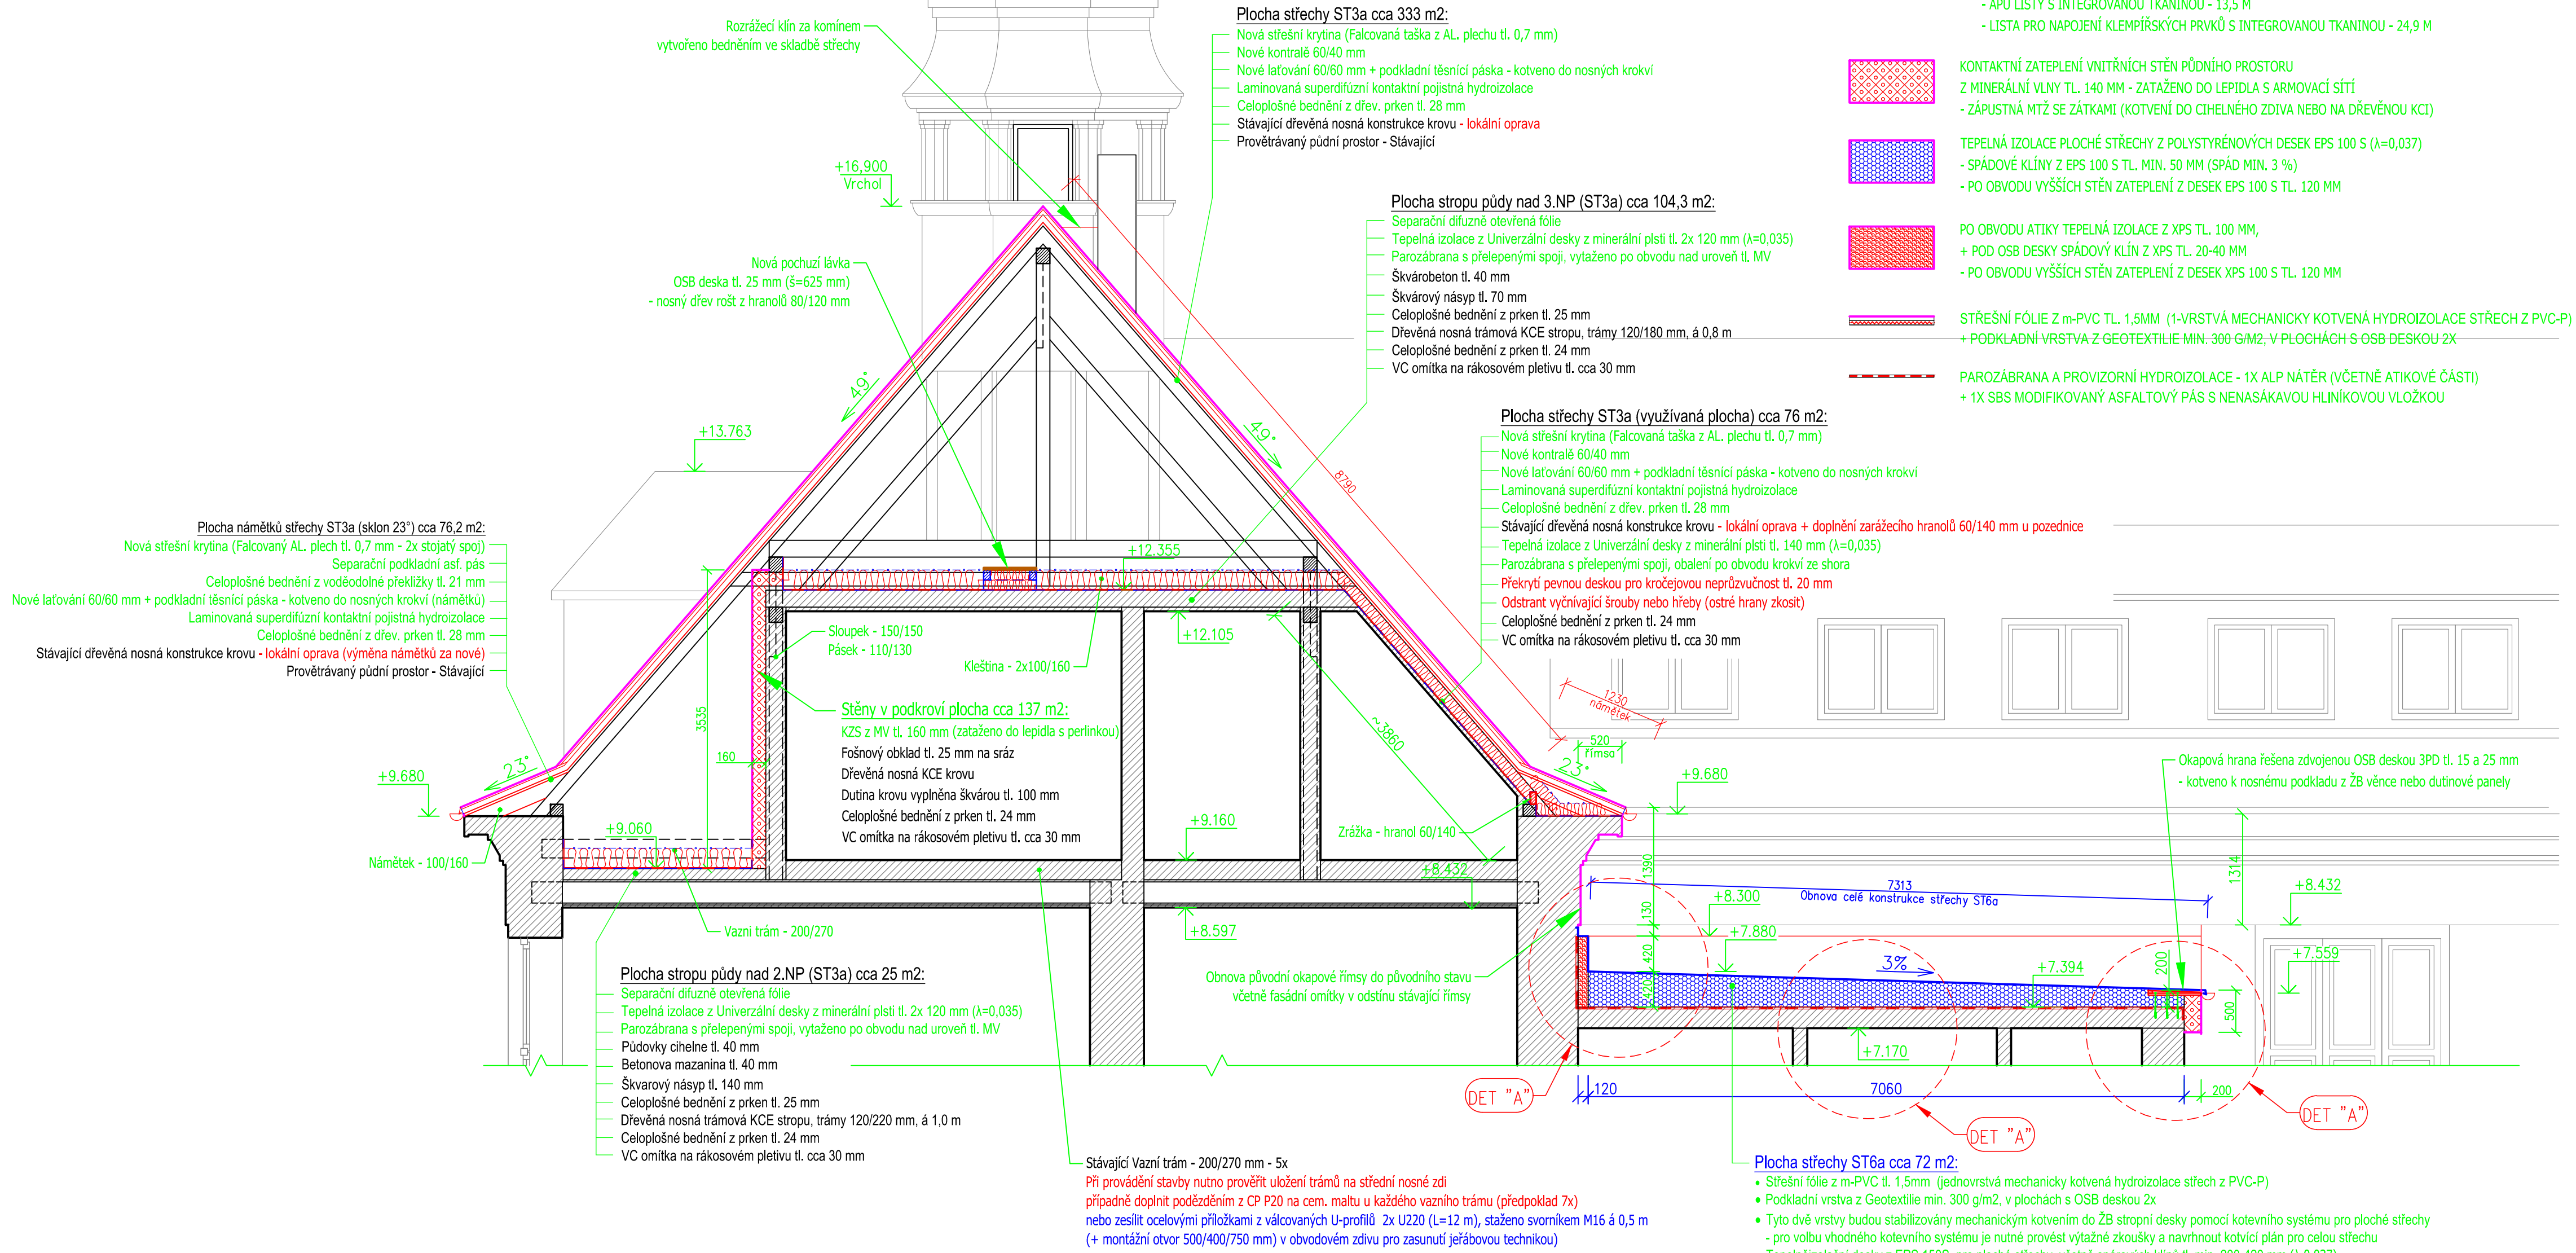


## POZNÁMKA:

- Střešní krytina a veškeré klemplářské doplňky budou provedeny dle technologických podkladů výrobce !!!
- Veškeré klemplářské prvky ploché střechy budou provedeny z poplastovaných Pz. plechu tl. min. 0,6 mm
- Bude provedeno řádné opracování všech prostupů střešním pláštěm dle typových detailů ke střešní krytině
- Vypis výplní otvorů, klemplářských, zamečnických a doplňkových konstrukcí viz. Specifikace
- Pod patky blaskovodu u ploché střechy budou podloženy přírůzy PVC fólie
- Před provedením montáže KČE krovu nutno provést chemickou sanaci podkladních KČÍ dle TZ!
- Materiál nových dřevěných prvků C24, S1, spojujací prvky pevnostní třídy 8.8
- Zesílení spojení pozděnice s krokemínou pomocí úhelníků 50 x 50 mm. Úhelníky budou ke krokům a pozděnicím kotveny vždy z obou stran tyží se šestistrannou hlavou o  $\varnothing$  10 mm
- Objekt má navrženo ochranné před úderem blesku viz. dílč část projektu (Oprava blaskovodu)
- Veškeré konstrukce zakryté a nepřístupné konstrukce jsou kresleny jako domněle dle dobových zvyklostí, při realizaci může dojít k nesrovnalostem, které budou řešeny přímo na místě

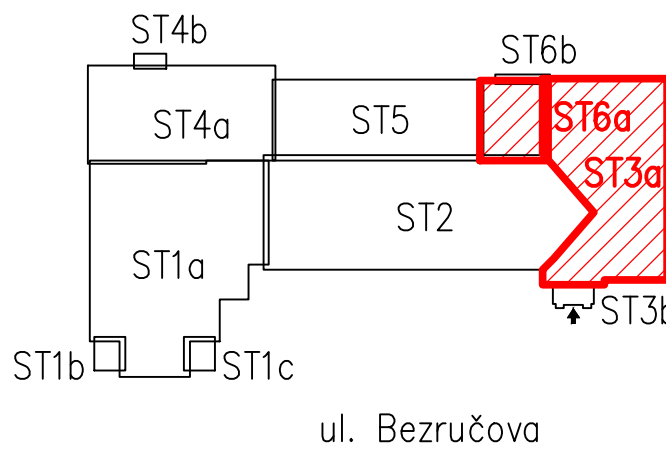

$\pm 0,000$  = Stávající podlaha 1. NP

Vypracoval : Projektční kancelář lay-out s.r.o., nám. Svobody 527, 739 61 Třinec mobil.+420 776 311 159   <a href="mailto:ciestral@lay-out.cz">ciestral@lay-out.cz</a>			
Investor :	Statutární město Třinec, Jablunkovská 160, 739 61 Třinec		
Místo stavby :	Obec Třinec, k.ú. Třinec, parc.č. 1310/1, 1310/2, 1310/3, 1310/4,	Datum vypracování : 08 / 2020	
Název stavby :		Stupeň dokumentace : DPS	
ZŠ P. Bezruč, Třinec – rekonstrukce střechy		Číslo zakázky : L2019–44	
		Měřítko : 1:50	
		Číslo výkresu : D.03.10	
Výkres :	SVISLÝ ŘEZ 6		