


KATASTRÁLNÍ SITUAČNÍ VÝKRES / SITUACE ZÁBORŮ - 1:200

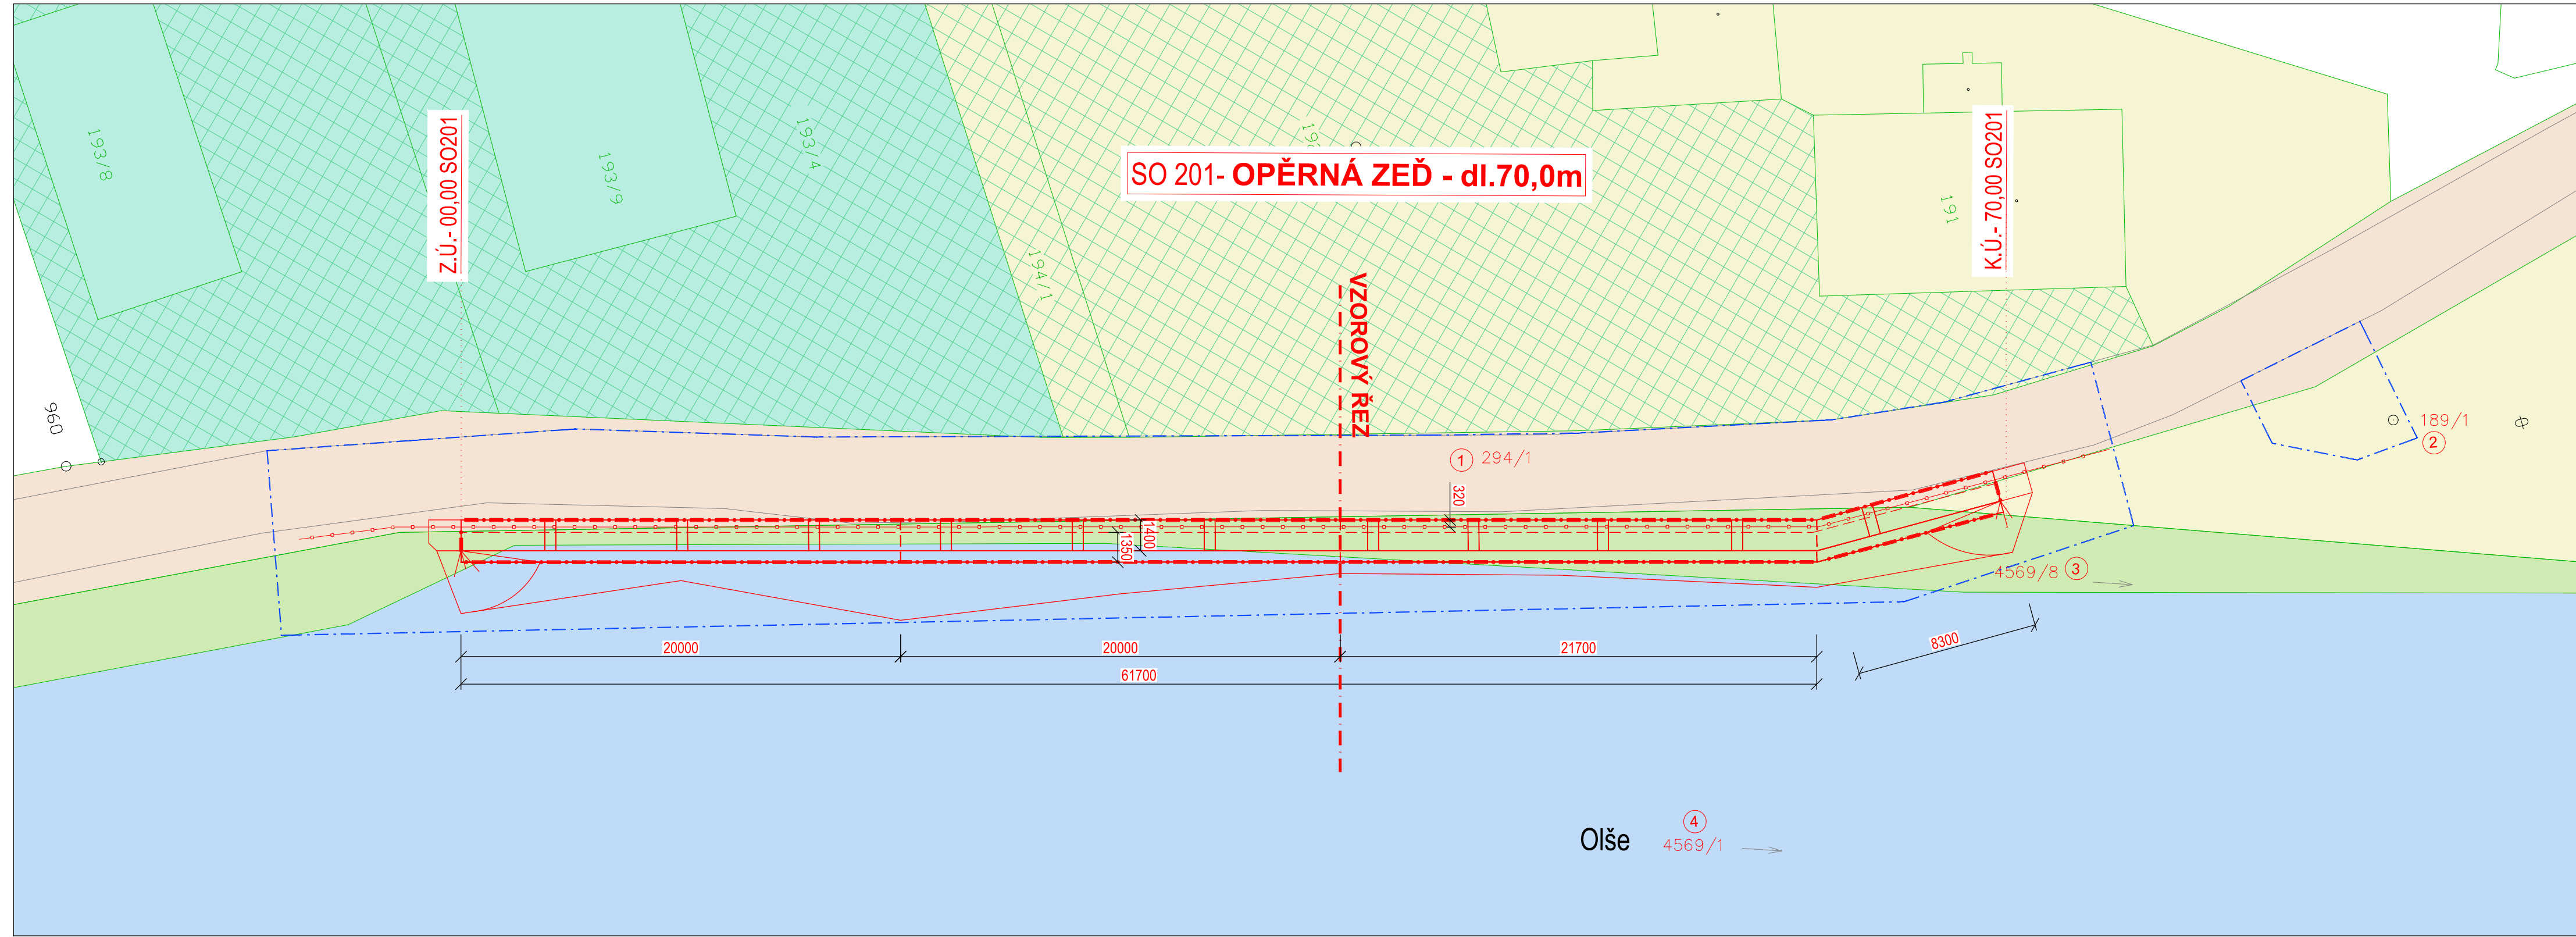

Legenda - pozemky KN

- K.Ú. Lyžbice (okres Frýdek Místek);771104  
p.č. 294/1 - ostatní plocha / ostatní komunikace  
Statutární město Třinec, Jablunkovská 160, Staré Město, 73961 Třinec
- K.Ú. Lyžbice (okres Frýdek Místek);771104  
p.č.189/1 - ostatní plocha / neorná půda  
p.č.192 - zahrada  
p.č.191 - zastavěná plocha a nádvoří  
p.č. 194/1 - trvalý travní porost  
Niemczyk Petr, Olšová 1351, Lyžbice, 73961 Třinec
- K.Ú. Lyžbice (okres Frýdek Místek);771104  
p.č.193/4 - orná půda  
p.č.193/3 - orná půda  
p.č.193/9 - zastavěná plocha a nádvoří  
p.č.193/8 - zastavěná plocha a nádvoří  
SJM: Adamský Martin, Arm. gen. L. Svobody 741, Butovice, 74213 Studénka  
Adamská Eva, Skupova 917, 33027 Vejpřnice
- K.Ú. Vendryně (okres Frýdek Místek);780014  
p.č.4569/8 - koryto vodního toku přirozené nebo upravené  
Niemczyk Petr, Olšová 1351, Lyžbice, 73961 Třinec
- K.Ú. Vendryně (okres Frýdek Místek);780014  
p.č.4569/1 - koryto vodního toku přirozené nebo upravené  
Povodí Odry, s.p., Varenská 3101/49, Moravská Ostrava, 70200 Ostrava
- Pozemky BPEJ

Legenda čar:


- Hranice parcel KN  
Hranice parcel KN (slučka)  
Číslo parcely KN  
Číslo parcely KN - dotčený pozemek  
Číslo položky záboru  
Záborová čára - DOČASNÉ ZÁBORY  
Záborová čára - TRVALÉ ZÁBORY

Legenda - plochy záborů

- p.č. 294/1 - ostatní plocha / ostatní komunikace  
Statutární město Třinec, Jablunkovská 160, Staré Město, 73961 Třinec  
- Plocha trvalého záboru 7,8m²  
- Plocha dočasného záboru 345m²
- p.č.189/1 - ostatní plocha / neorná půda  
Niemczyk Petr, Olšová 1351, Lyžbice, 73961 Třinec  
- Plocha trvalého záboru 2,6m²  
- Plocha dočasného záboru 38m²
- p.č.4569/8 - koryto vodního toku přirozené nebo upravené  
Niemczyk Petr, Olšová 1351, Lyžbice, 73961 Třinec  
- Plocha trvalého záboru 107m²  
- Plocha dočasného záboru 160m²
- p.č.4569/1 - koryto vodního toku přirozené nebo upravené  
Povodí Odry, s.p., Varenská 3101/49, Moravská Ostrava, 70200 Ostrava  
- Plocha trvalého záboru 28m²  
- Plocha dočasného záboru 190m²

Identifikační údaje zájmové lokality

Kraj: Moravskoslezský  
Okres: Frýdek Místek  
Obec: Třinec  
Katastrální území: Lyžbice (okres Frýdek Místek); 771104  
Vendryně (okres Frýdek Místek); 780014  
Silnice: místní komunikace 74c, ul. Olšová  
Staničení/lokalizace: místní komunikace 74c, před RD č.p. 11  
Umístění stavby - pozemky: K.Ú. Lyžbice (okres Frýdek Místek); 771104  
p.č. 294/1 - ostatní plocha / ostatní komunikace  
Statutární město Třinec, Jablunkovská 160, Staré Město, 73961 Třinec  
K.Ú. Lyžbice (okres Frýdek Místek);771104  
p.č.189/1 - ostatní plocha / neorná půda  
Niemczyk Petr, Olšová 1351, Lyžbice, 73961 Třinec  
K.Ú. Vendryně (okres Frýdek Místek);780014  
p.č.4569/8 - koryto vodního toku přirozené nebo upravené  
Niemczyk Petr, Olšová 1351, Lyžbice, 73961 Třinec  
K.Ú. Vendryně (okres Frýdek Místek);780014  
p.č.4569/1 - koryto vodního toku přirozené nebo upravené  
Povodí Odry, s.p., Varenská 3101/49, Moravská Ostrava, 70200 Ostrava  
Dočasné dotčené pozemky: K.Ú. Lyžbice (okres Frýdek Místek); 771104  
p.č. 294/1 - ostatní plocha / ostatní komunikace  
Statutární město Třinec, Jablunkovská 160, Staré Město, 73961 Třinec  
K.Ú. Lyžbice (okres Frýdek Místek);771104  
p.č.189/1 - ostatní plocha / neorná půda  
Niemczyk Petr, Olšová 1351, Lyžbice, 73961 Třinec  
K.Ú. Vendryně (okres Frýdek Místek);780014  
p.č.4569/8 - koryto vodního toku přirozené nebo upravené  
Niemczyk Petr, Olšová 1351, Lyžbice, 73961 Třinec  
K.Ú. Vendryně (okres Frýdek Místek);780014  
p.č.4569/1 - koryto vodního toku přirozené nebo upravené  
Povodí Odry, s.p., Varenská 3101/49, Moravská Ostrava, 70200 Ostrava  
Souřadnicový systém: JTSK  
Výškový systém: Bpv

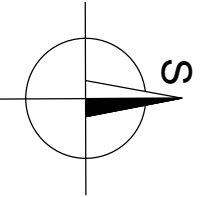

ZMĚNA VÝKRESU :

Č. ZMĚNY	PŘEDMĚT ZMĚNY	ZMĚNU PROVEDL	PODPIS	DATUM ZMĚNY

VYPRACOVAL:	VEDOUČÍ PROJEKTANT:	ZODPOVĚDNÝ PROJEKTANT:	GePS-Geotechnik,s.r.o. Starobělská 3214/85 700 30 Ostrava-Zábřeh sipek73@seznam.cz, tel.724888141, dat. schr.: ejekb5d iČ: 06704778, DIČ: CZ06704778	
Ing. Lukáš Ďuriš	Ing. Pavel ŠÍPEK	Ing. Pavel ŠÍPEK		
INVESTOR: město Třinec			DATUM	10/2021
NÁZEV AKCE: Zajištění břehového svahu Olše – MK č.74c naproti č.p.11, Lyžbice			FORMÁT	5xA4
SO 200 - Mostní objekty a zdi			MĚŘÍTKO	1:200
SO 201 - Opěrná zeď č.1			ZAKÁZKA	Ge-28-2020
NÁZEV VÝKRESU Katastrální situační výkres / Situace záborů			STUPEŇ	Č.PŘÍLOHY
			DUR +DSP	C.2