


PŮDORYS 1:100

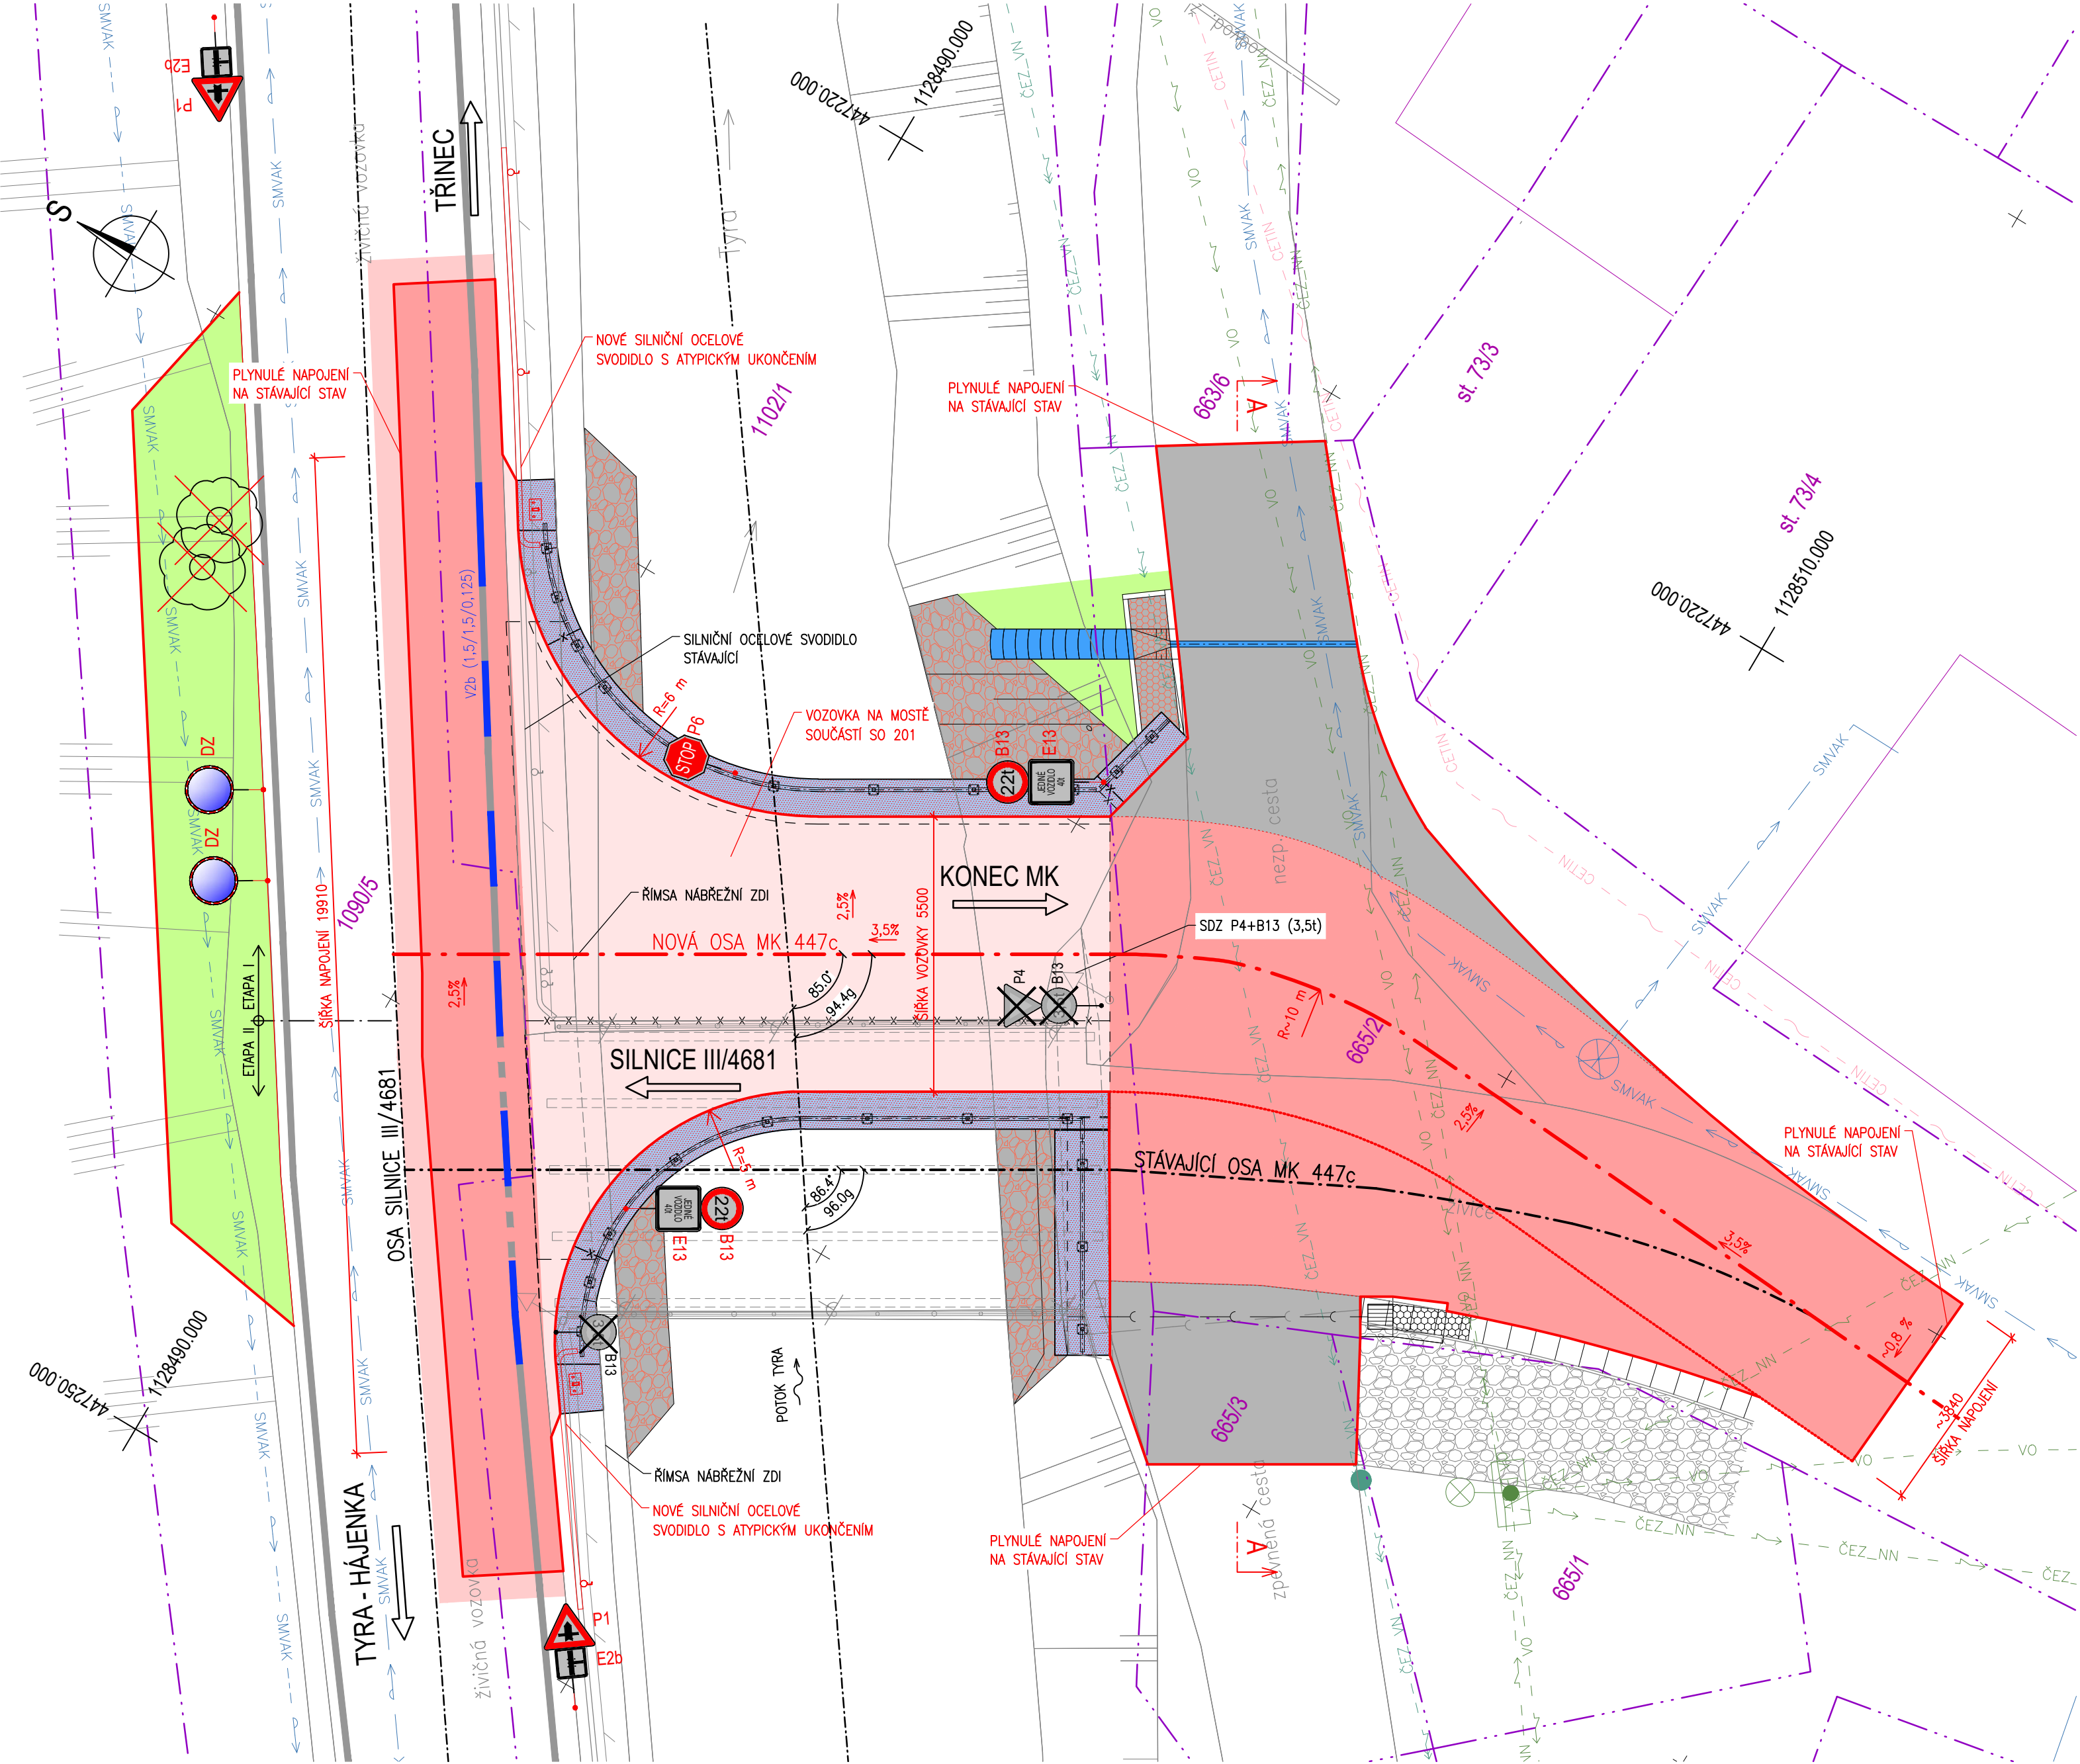

LEGENDA ČAR

- STÁVAJÍCÍ KONSTRUKCE
- NOVÁ KONSTRUKCE MOSTU SO 201
- NOVÉ NÁPOJENÍ KOMUNIKACE SO 101
- HRANICE KATASTRU

LEGENDA PLOCH

- ASFALTOVÁ VOZOVKA - PLNÁ TLOUŠŤKA
- ASFALTOVÁ VOZOVKA - MOST
- ASFALTOVÁ VOZOVKA - NÁPOJENÍ
- MOSTNÍ ŘÍMSA
- KAMENNÁ ROVNANINA
- ZPEVNĚNÍ LOMOVÝM KAMENEM DO BETONU
- VEGETAČNÍ OPRAVY - ZATRAVNĚNÍ
- NEZPEVNĚNÁ VOZOVKA ZE ŠTĚRKODRTI
- ODVODŇOVACÍ ŽLAB

LEGENDA DOPRAVNÍHO ZNAČENÍ

- STÁVAJÍCÍ SVISLÉ DOPRAVNÍ ZNAČENÍ PO PŘESTAVBĚ BUDE ODSTRANĚNO
- NOVÉ SVISLÉ DOPRAVNÍ ZNAČENÍ
- STÁVAJÍCÍ VODOROVNÉ DOPRAVNÍ ZNAČENÍ
- NOVÉ VODOROVNÉ DOPRAVNÍ ZNAČENÍ

LEGENDA INŽENÝRSKÝCH SÍTÍ

- SDĚLOVACÍ SPOJOVACÍ NADZEMNÍ (CETIN)
- SILOVÉ VYSOKÉ NAPĚTÍ NADZEMNÍ (ČEZ)
- SILOVÉ NÍZKÉ NAPĚTÍ NADZEMNÍ (ČEZ)
- ELTODO VEŘEJNÉ OSVĚTLENÍ NADZEMNÍ (ELTOD)
- VODOVOD PITNÁ OVĚŘENÝ PODZEMNÍ (SMVAK)
- VODOVOD PITNÁ NEOVĚŘENÝ PODZEMNÍ (SMVAK)

D
SO 101

VEDOUcí PROJEKTANT	Ing. Martin ŘEHULKA		PRIS PROJEKČNÍ KANCELÁŘ PRIS spol. s r. o. OSOVA 20, 625 00 BRNO
ZODPOVĚDNÝ PROJEKTANT	Ing. Svatopluk ZOBĚK		
VYPRACOVAL	Ing. Lukáš VAVŘIČKA		
KONTROLOVAL	Ing. Jiří ŠRUBAŘ		
KRAJ: MORAVSKOSLEZSKÝ K.Ú.: TYRA		DATUM	11/2023
NÁZEV AKCE:		FORMÁT	8x4
Most Holý, ev.č. XII-06m přes Tyru		MĚŘITKO	1:100
Třinec-Tyra - rekonstrukce		ÚČEL	PDPS
SO 101 Úprava napojení místní komunikace č. 447c		ČÍS. ZAKÁZKY	22062
NÁZEV PŘÍLOHY:		ARCHIVNÍ ČÍS.	101_02_PUD
PŮDORYS		ČÍS. SOUPRAVY	PŘÍLOHA
			2