


DISPOZICE 1.PP

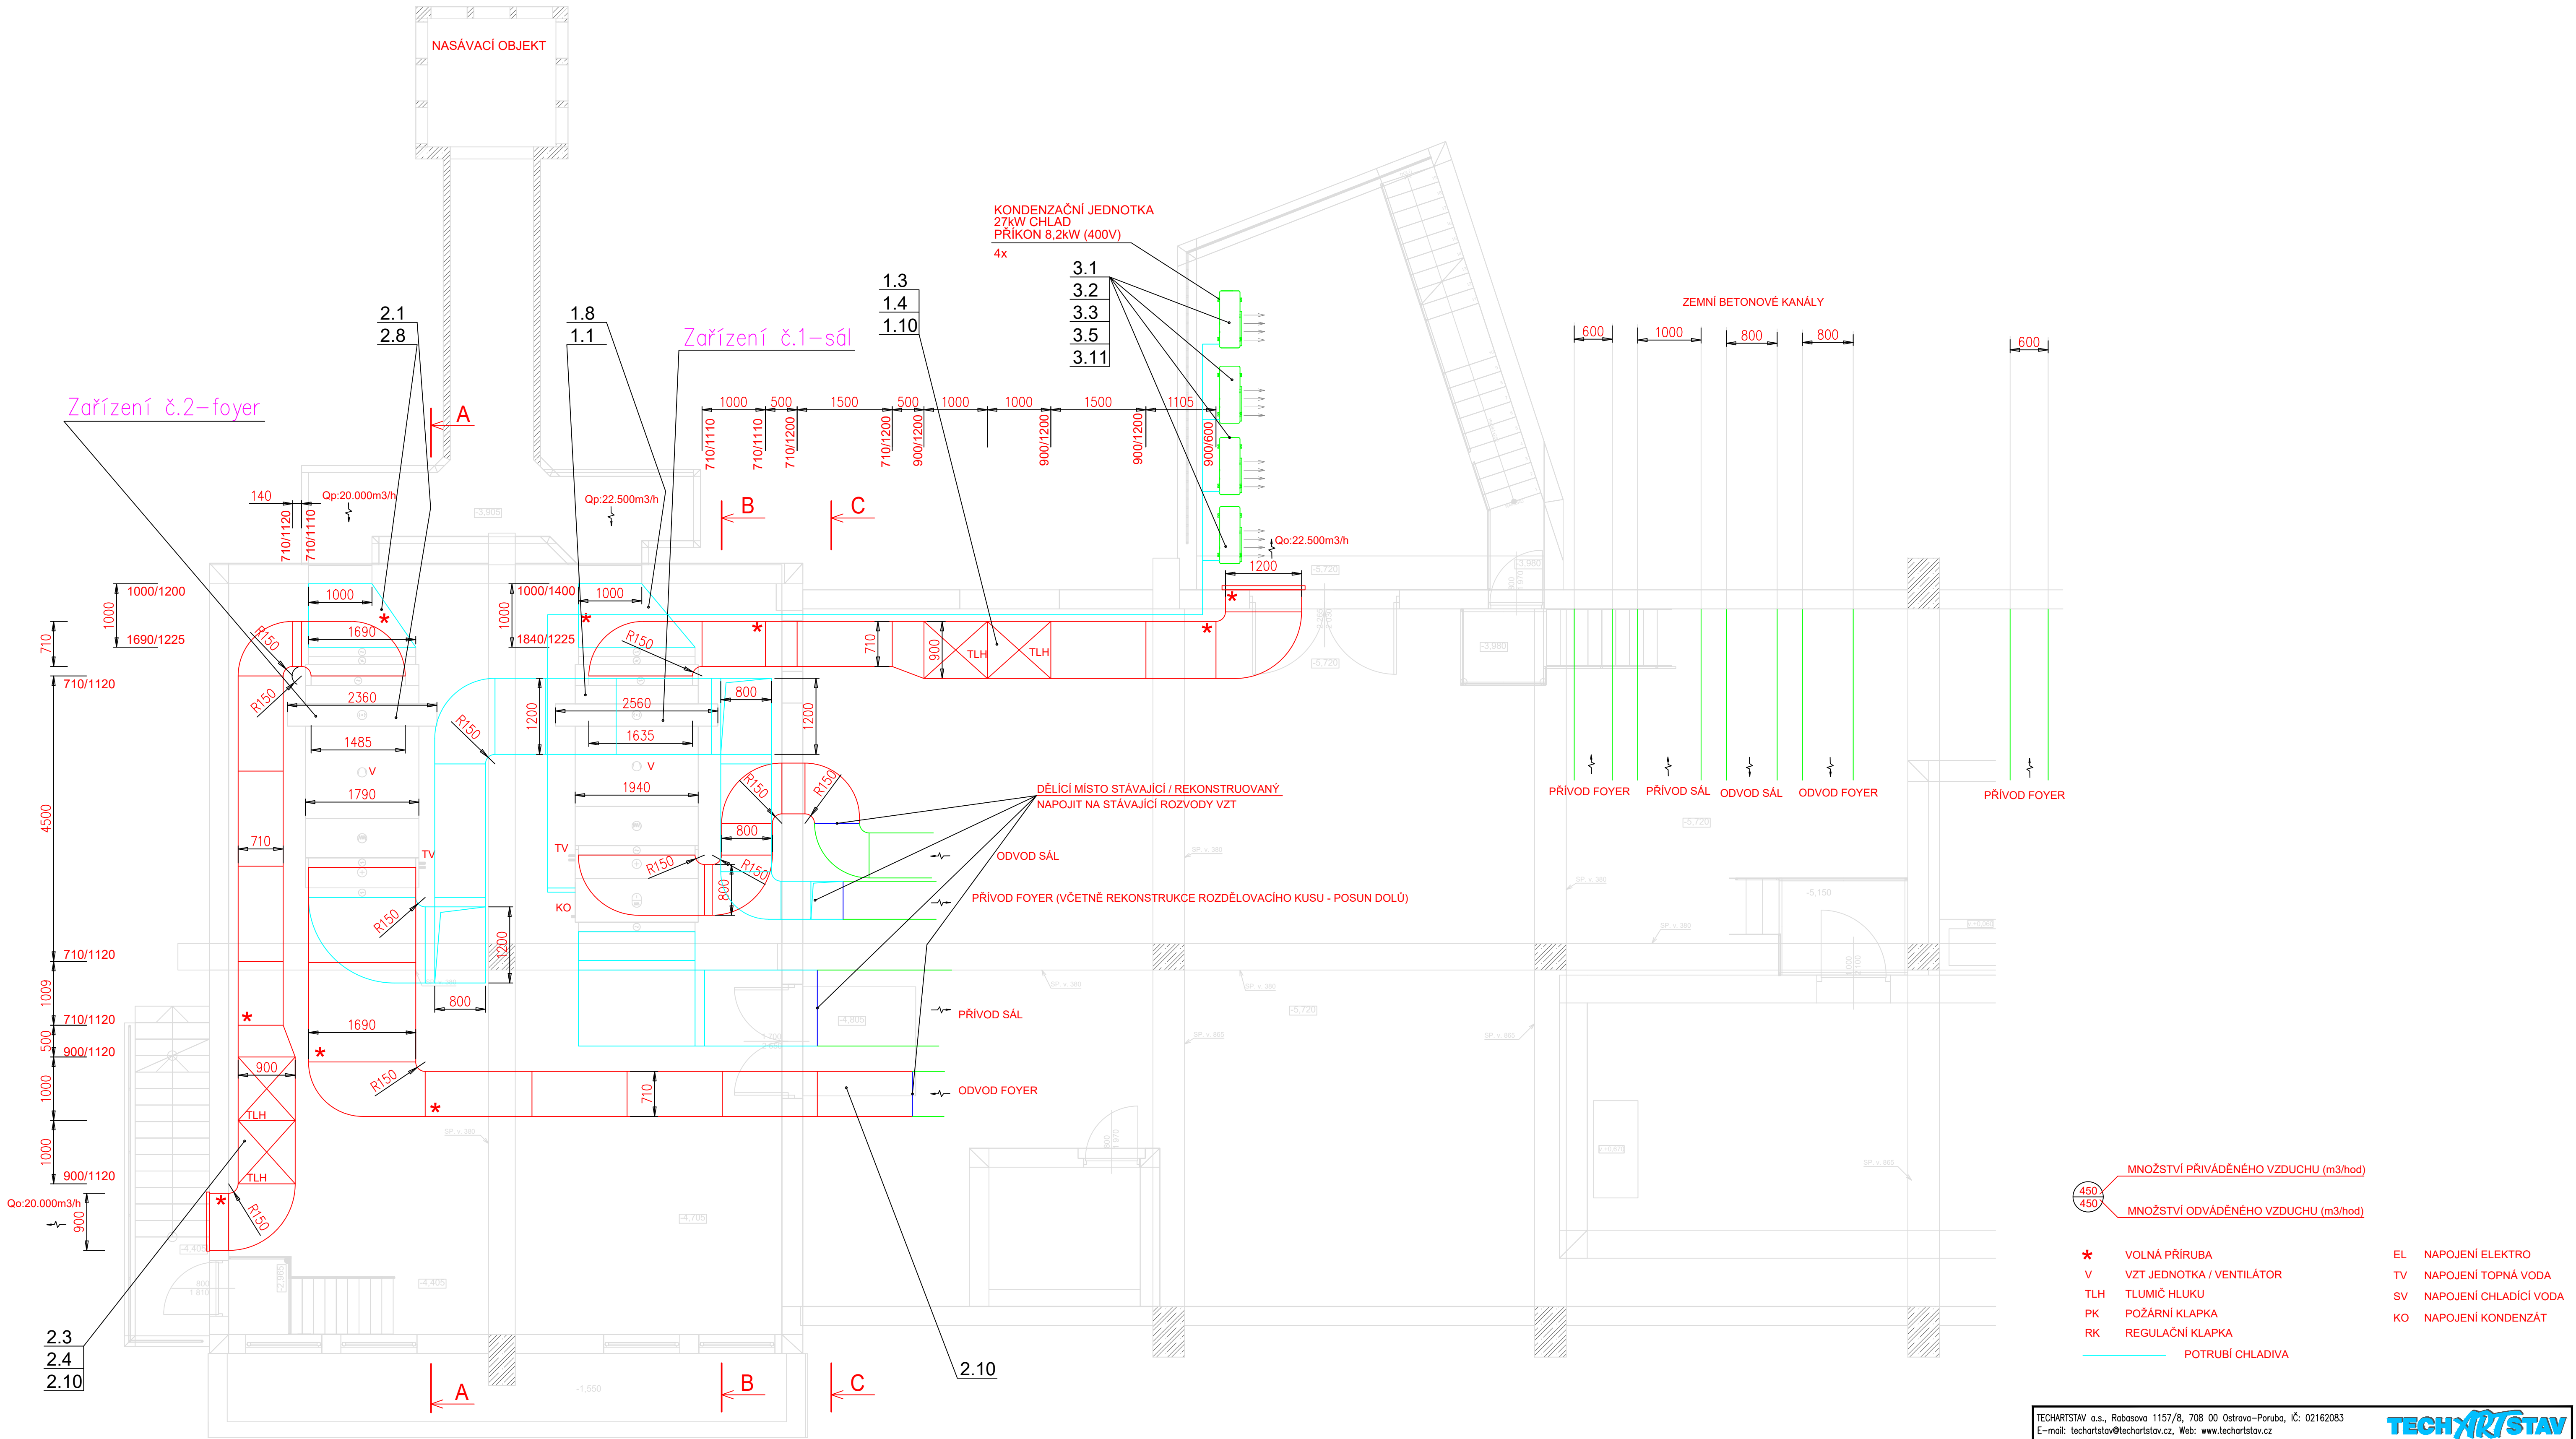

POZNÁMKY

MÍSTO DĚLENÍ POTRUBÍ PRO DEMONTÁŽ BUDE UPŘESNĚNO PŘED ZAHÁJENÍM PRÁCE PROJEKTANTEM A ZHOTOVITELEM PŘÍMO NA STAVBĚ

NAPOJOVACÍ ROZMĚRY JE NUTNO PŘED VÝROBOU POTRUBÍ ZAMĚŘIT DLE SKUTEČNOSTI NA STAVBĚ