



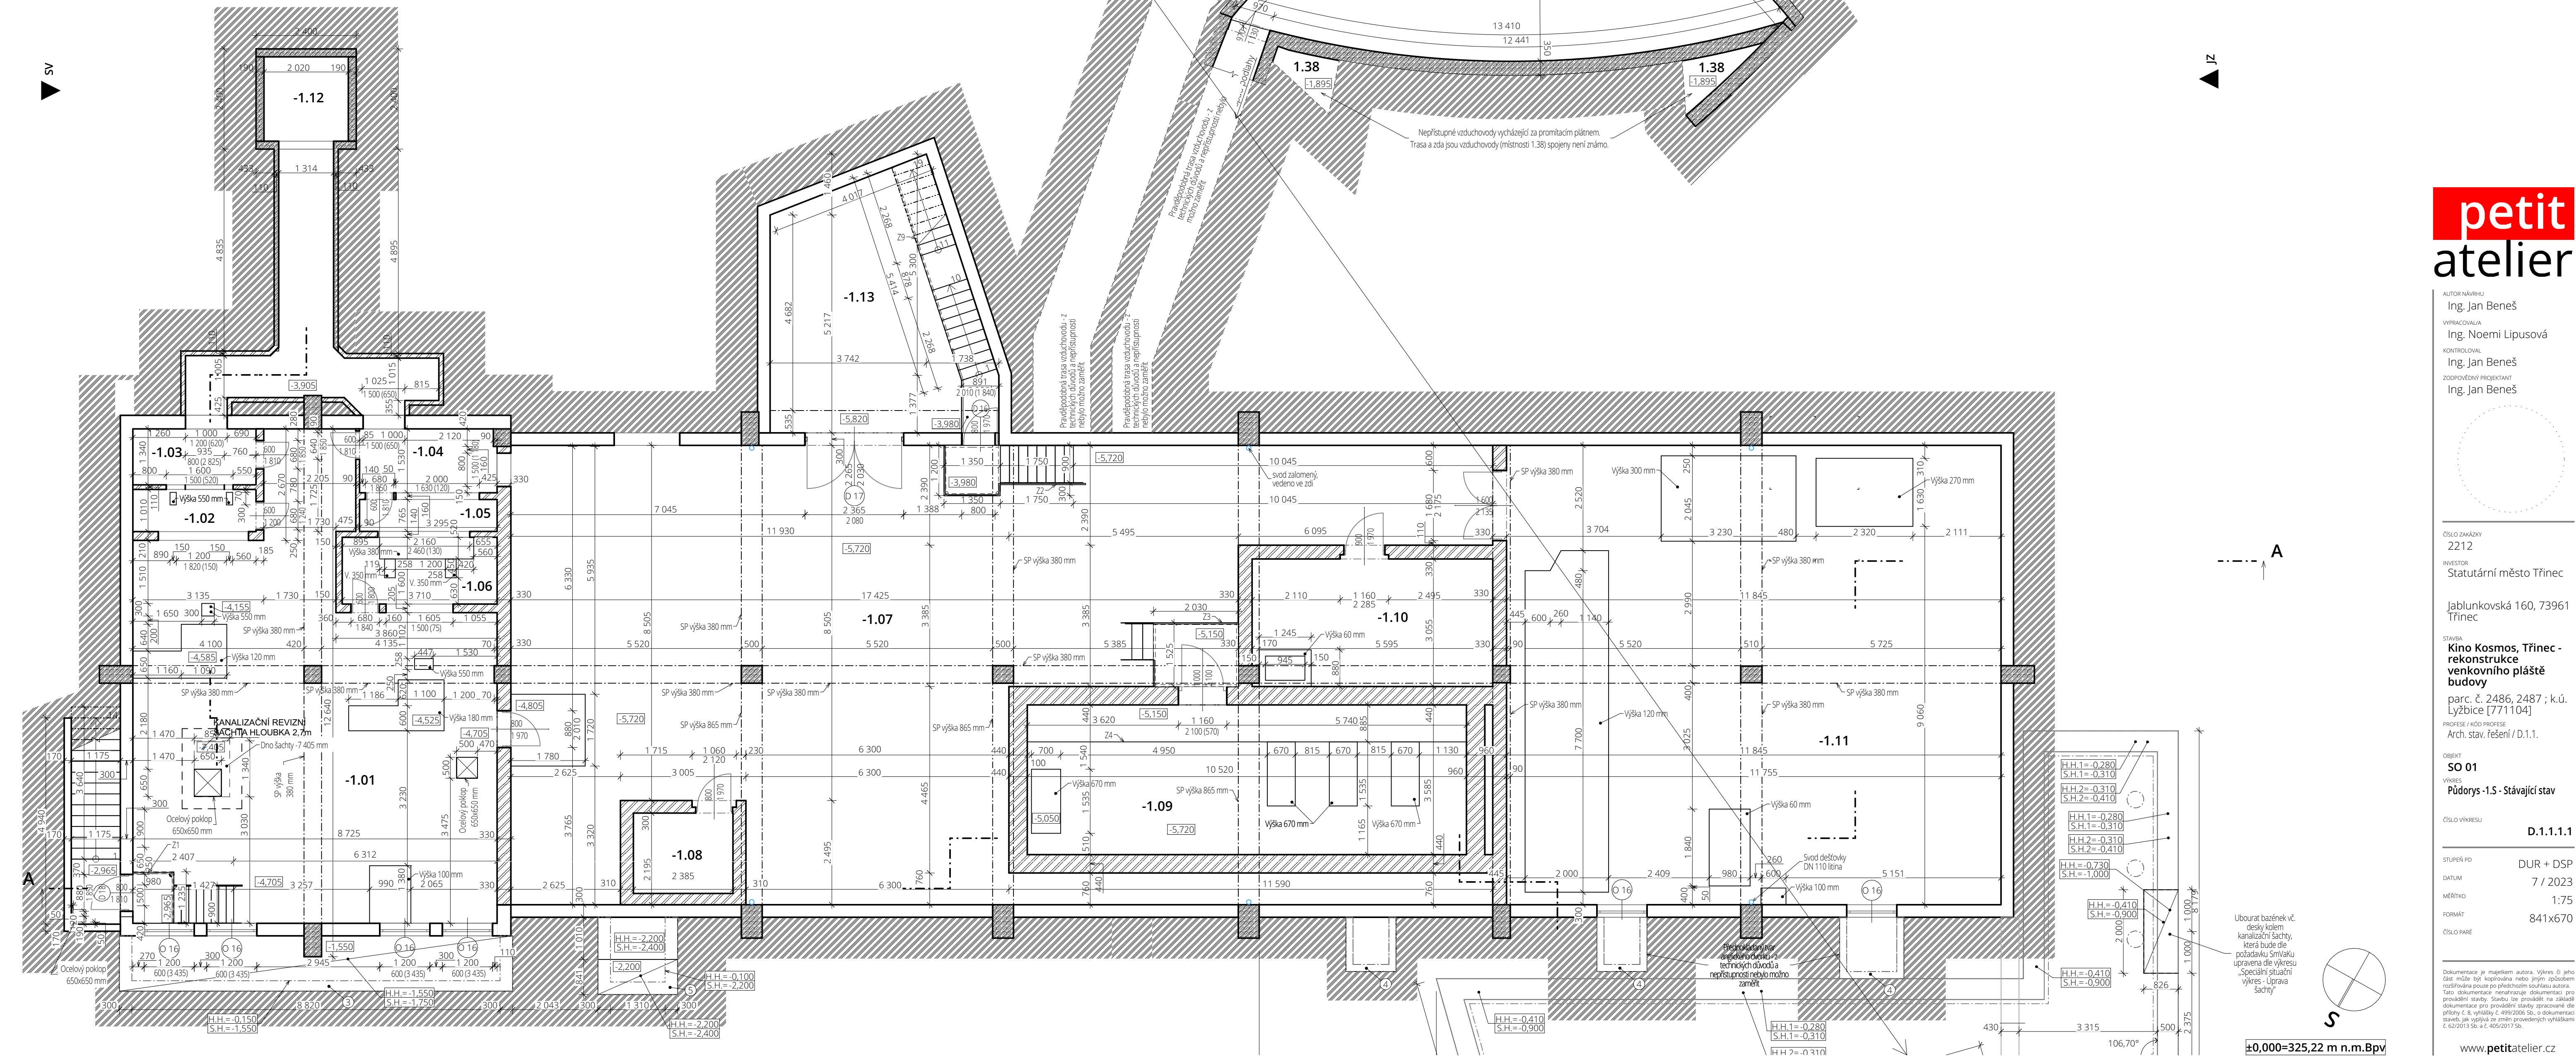

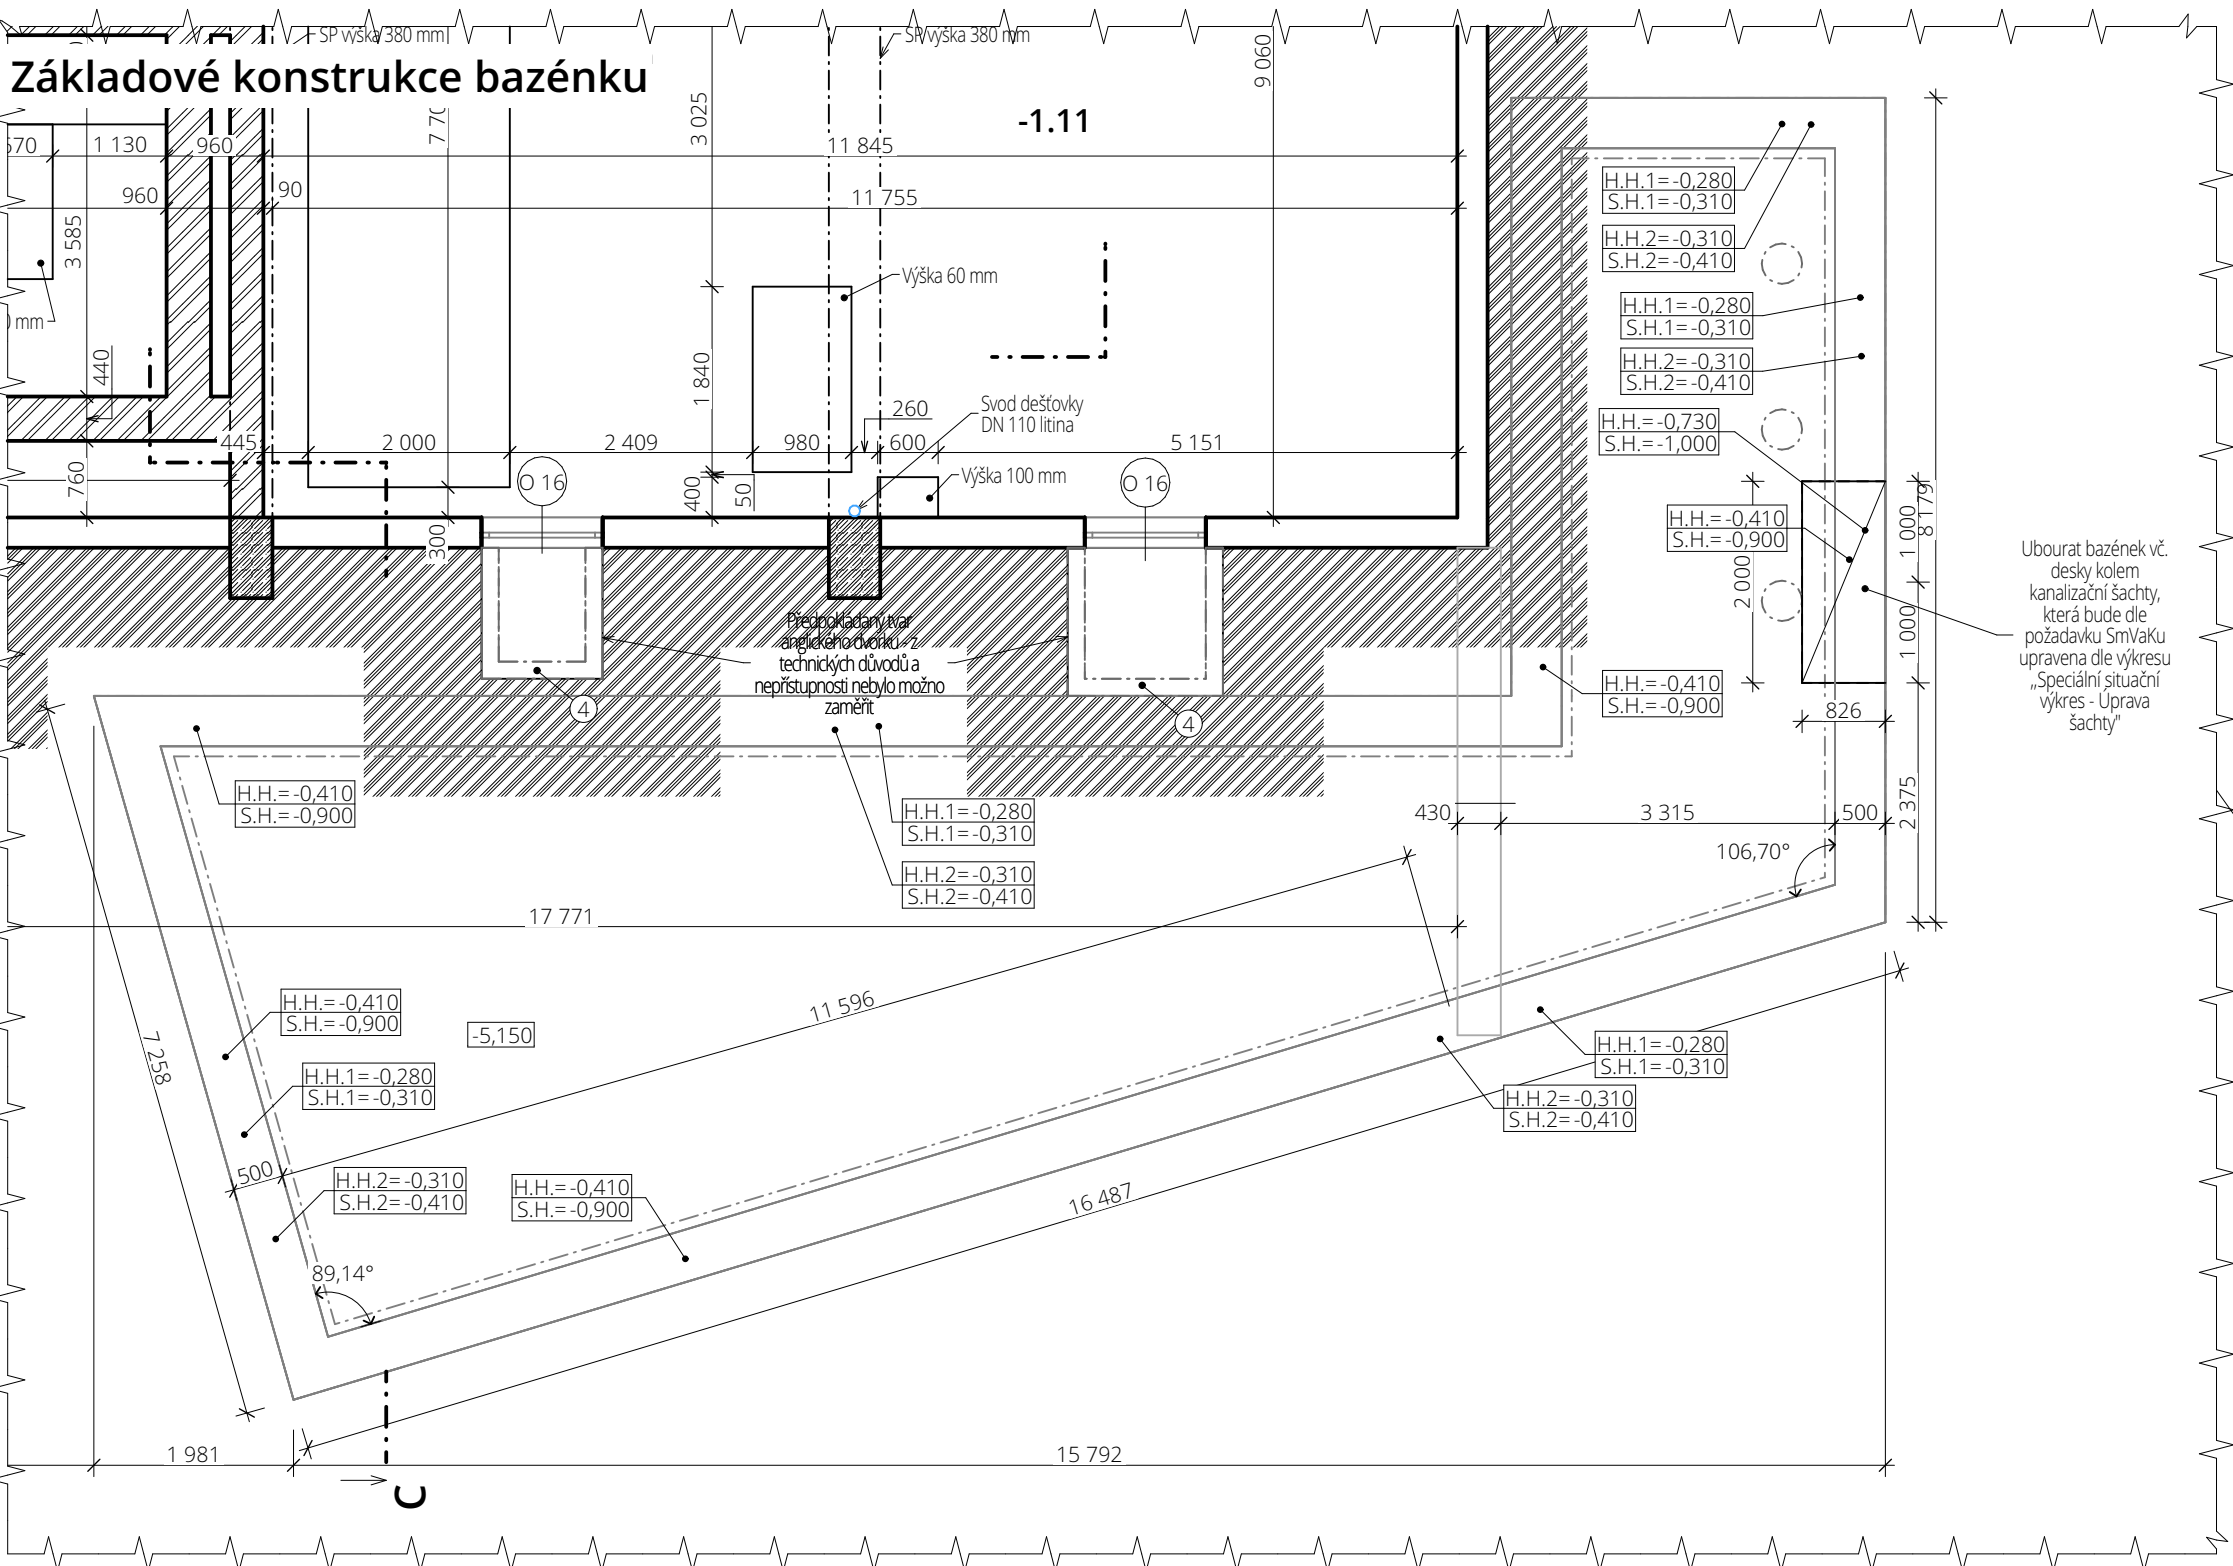

Půdorys -1.S - Stávající stav

Č.	Název místnosti	Výška [mm]	Náslapná vrstva	Plocha [m²]	Poznámka
-1.01	Výměnková stanice	4 405	Betónová mazanina	79,02	
-1.02	Komora vzduchotechniky	2 695	Betónová mazanina	2,98	
-1.03	Komora vzduchotechniky	4 510	Betónová mazanina	3,95	
-1.04	Komora vzduchotechniky	4 510	Betónová mazanina	5,00	
-1.05	Komora vzduchotechniky	3 500	Betónová mazanina	2,52	
-1.06	Komora vzduchotechniky	3 500	Betónová mazanina	5,94	
-1.07	Skład	5 420	Betónová mazanina	179,08	
-1.08	Skład	2 065	Betónová mazanina	4,59	
-1.09	Skład	3 140	Betónová mazanina	38,11	
-1.10	Skład	5 385	Betónová mazanina	17,64	
-1.11	Skład	5 420	Betónová mazanina	120,25	
-1.12	Větrací šachta	1 840	Betónová mazanina	17,82	
-1.13	Venkovní Skład	5 620	Betónová mazanina	29,66	
-1.14	Skład	1 815	Betónová mazanina	39,48	
-1.15	Skład	4 277	Betónová mazanina	237,76	

Základové konstrukce bazénku



Materiály - Stávající konstrukce

	Obvodové zdi - stávající
	Vnitřní zdivo - stávající - bližie neurčeno
	Železobeton - stávající - bližie neurčeno
	Betonová dlažba - očistiť a uložiť pro zpětné vyskládání

Legenda stávající prvky

RE	Rozvodná elektrická skříň
Z	Zámečnický výrobek bez výkresu
SP	Stropní průvlak

Legenda stávajících zámečnických prvků:

Z2	Zábradlí
Z3	Ocelové schodiště včetně zábradlí
Z4	Ocelové schodiště včetně zábradlí
Z14	Ocelová plošina
Z5	Zábradlí
Z6	Zábradlí terasy pizzerie
Z7	Mřížev v oknech
Z8	Rošty anglických dvorků
Z9	Zábradlí schodiště v atriu
Z10	Zábradlí átria
Z11	Zábradlí obvodu kinosálu
Z12	Zábradlí na hledišti
Z13	Ocelový žebřík na střechu kinosálu
Z14	Žebřík na žebřík promítací kabiny
Z15	Žaluzie odvětrání
Z16	Schodiště včetně zábradlí přetlakové schodiště pod hledištěm
Z17	Ocelové sloupce
Z18	Logo kina na ocelové konstrukci

Poznámka:

- Veškerá stavební činnost bude prováděna dle technologických předpisů a postupů výrobců jednotlivých materiálů
- Při provádění stavebních prací musí být dodržovány zásady BOZP
- Veškeré změny oproti projektu musí být konzultovány a odsouhlaseny projektantem a investorem, a potvrzeny zápisem do stavebního deníku, či jinou formou
- Projektová dokumentace tištěná barevně nesmí být kopírována černobíle

Ing. Jan Dvořák

Ing. Noemi Lipusová

KONTROLONAL

Ing. Jan Benes

Ing. Jan Beneš

ČÍSLO ZAKAZU
2212

Statutární město Třinec

Jablunkovská 160, 73961
Třinec

Kino Kosmos, Třinec - rekonstrukce venkovního pláště budovy

parc. č. 2486, 2487 ; k.ú.
Lyžbice [771104]
PROFESÍ / KÓD PROFESÍ
Arch. stav. řešení / D.1.1.

OBJEKT
SO

SO 01

Půdorys -1.S - Stávající stav

D.1.1

DUR + I

712

VĚŘITKO

841x

SOLO PARÉ

Dokumentace je majetkem autora. Výtisk či část může být kopírována nebo jiným způsobem šířena pouze se svolením autora.

Ustavení pouze po předchozím souhlasu a tato dokumentace nenahrazuje dokumenty provádění stavby. Stavbu lze provést na

dokumentace pro provádění stavby zpracované
a) přílohy č. 8, vyhlášky č. 499/2006 Sb., o dokla-
dování stavby, jak vyplývá ze změn provedených vy-

§ 62/2013 Stb. a § 406/2017 Stb.

www.petitatelier.cz