


Bourané konstrukce

Kat. území, obec
Druh povrchu
Číslo parcely


Lyžbice [771104]		
Dřevěná terasa / bazén	Zámková dlažba	Tráva
2487	2486	2485

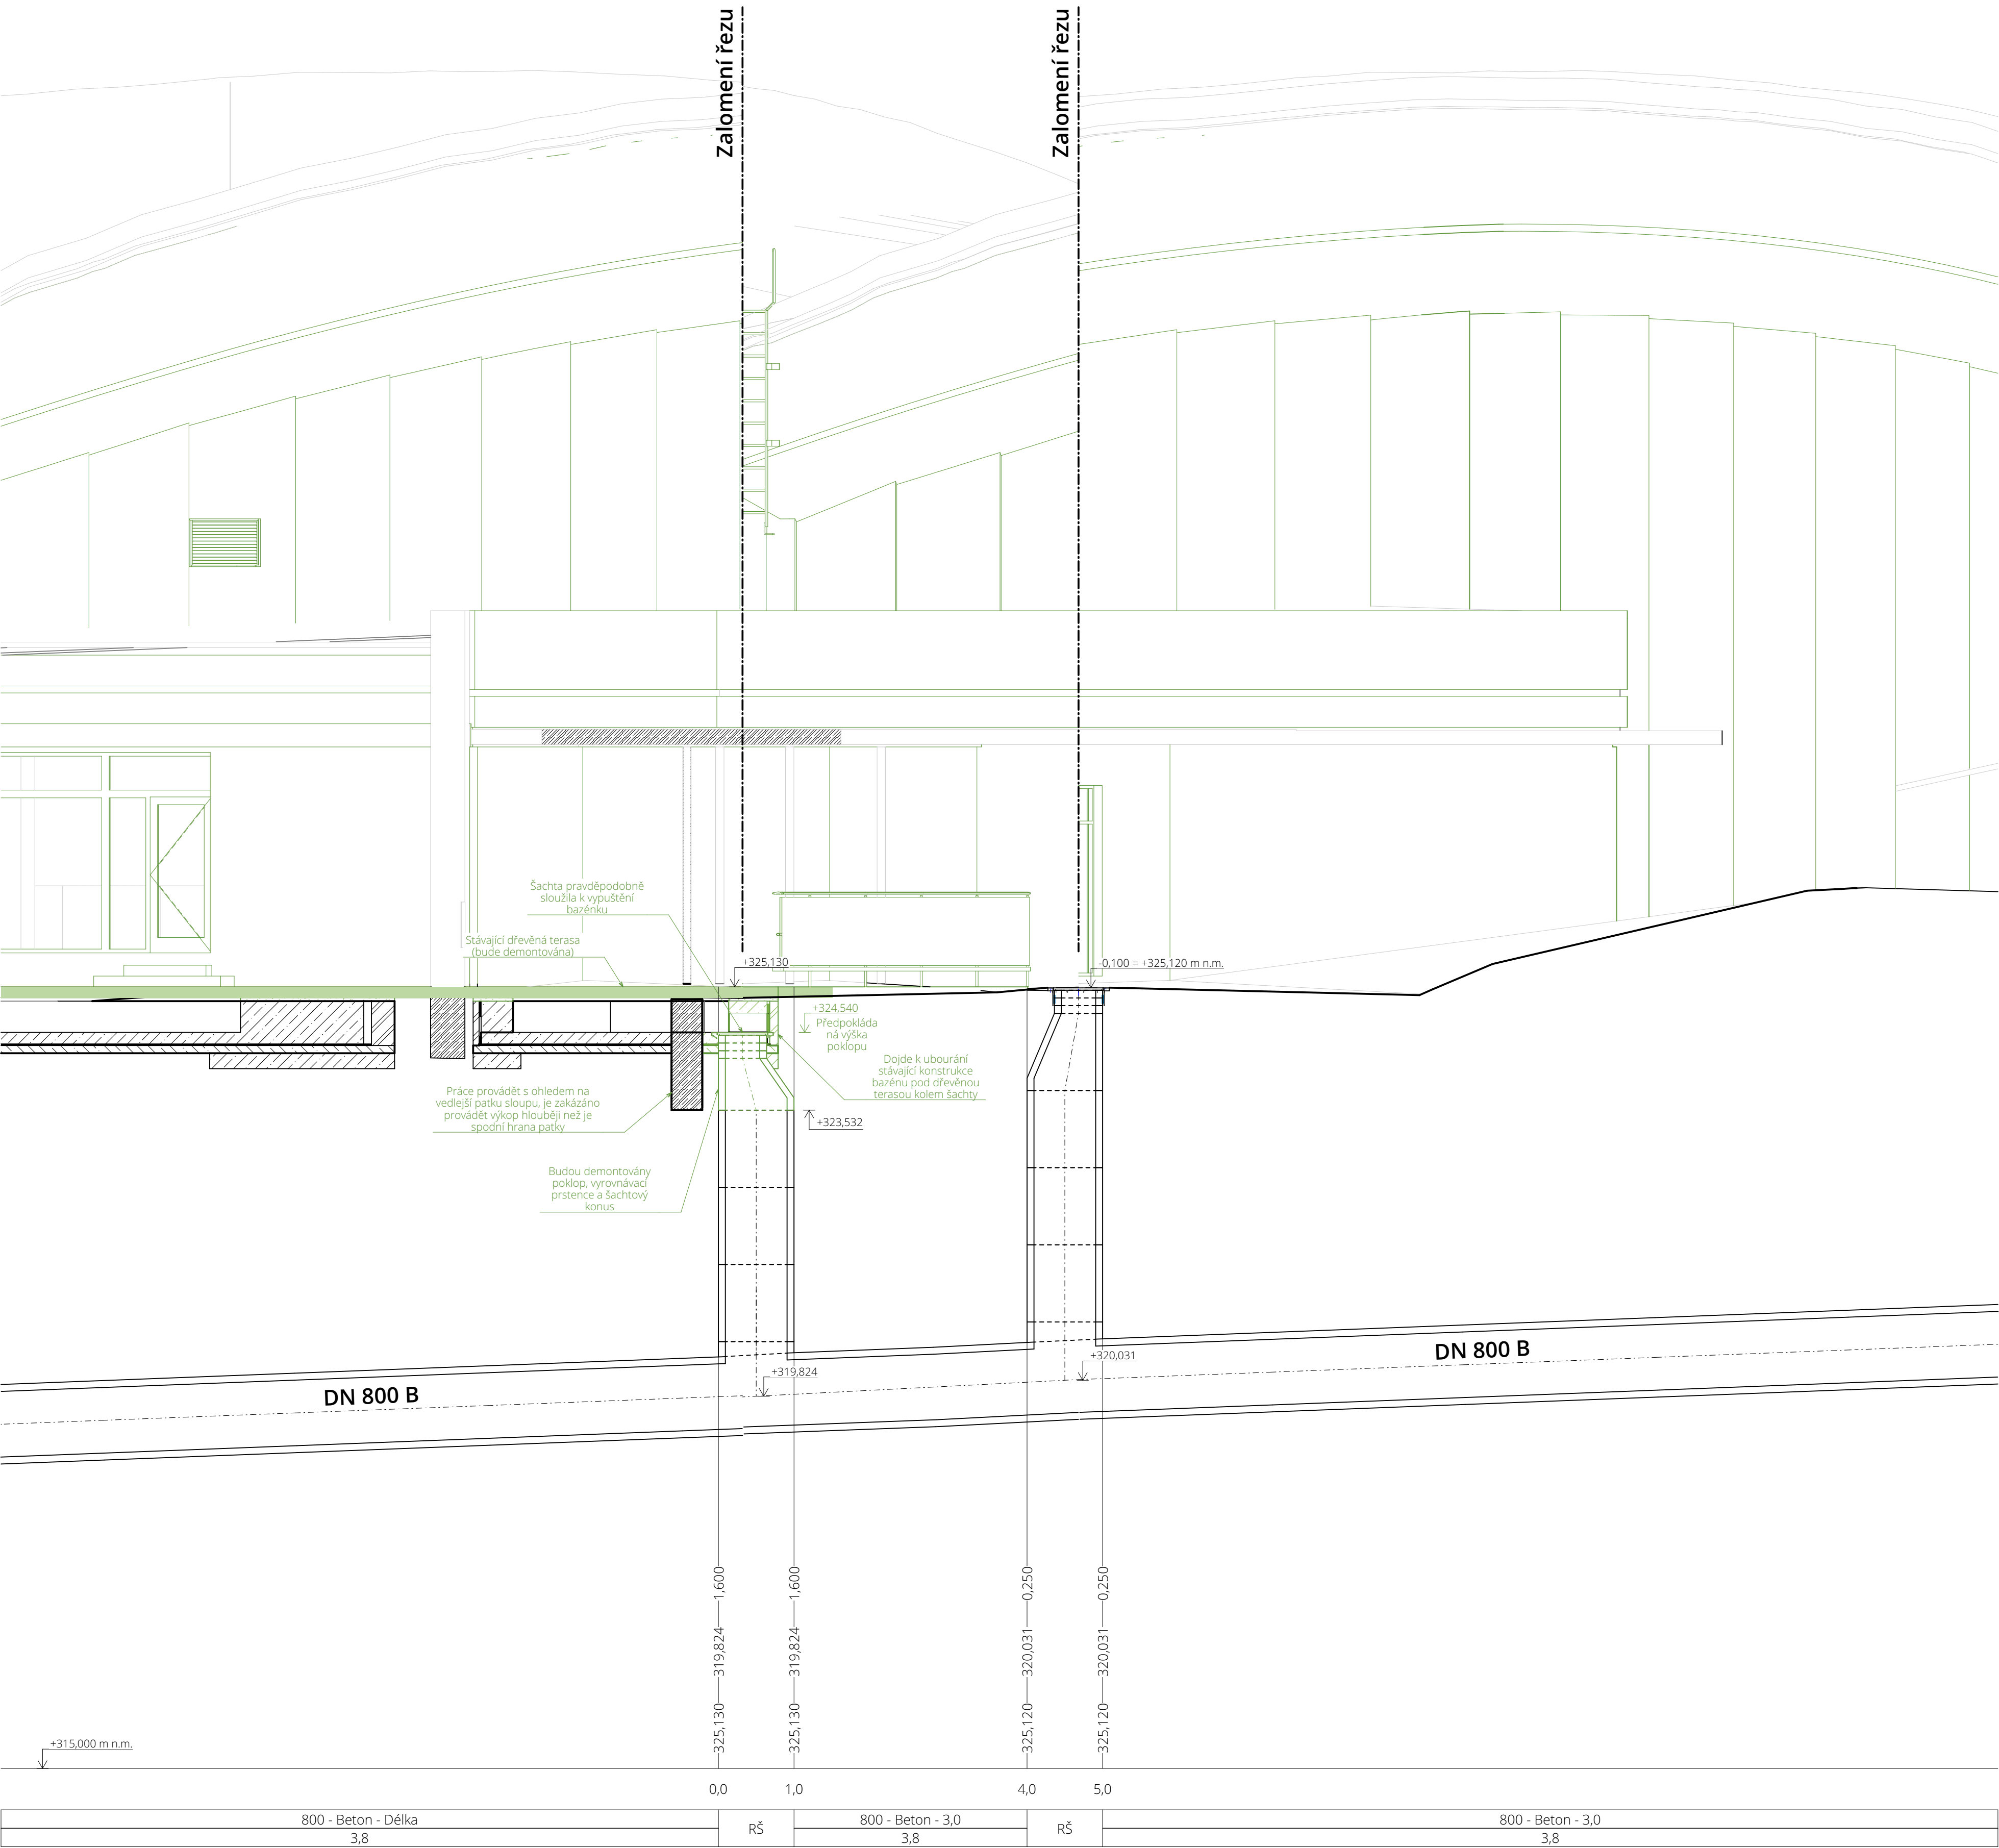

Nové konstrukce

Kat. území, obec
Druh povrchu
Číslo parcely

Lyžbice [771104]		
Dřevěná terasa / bazén	Zámková dlažba	Tráva
2487	2486	2485

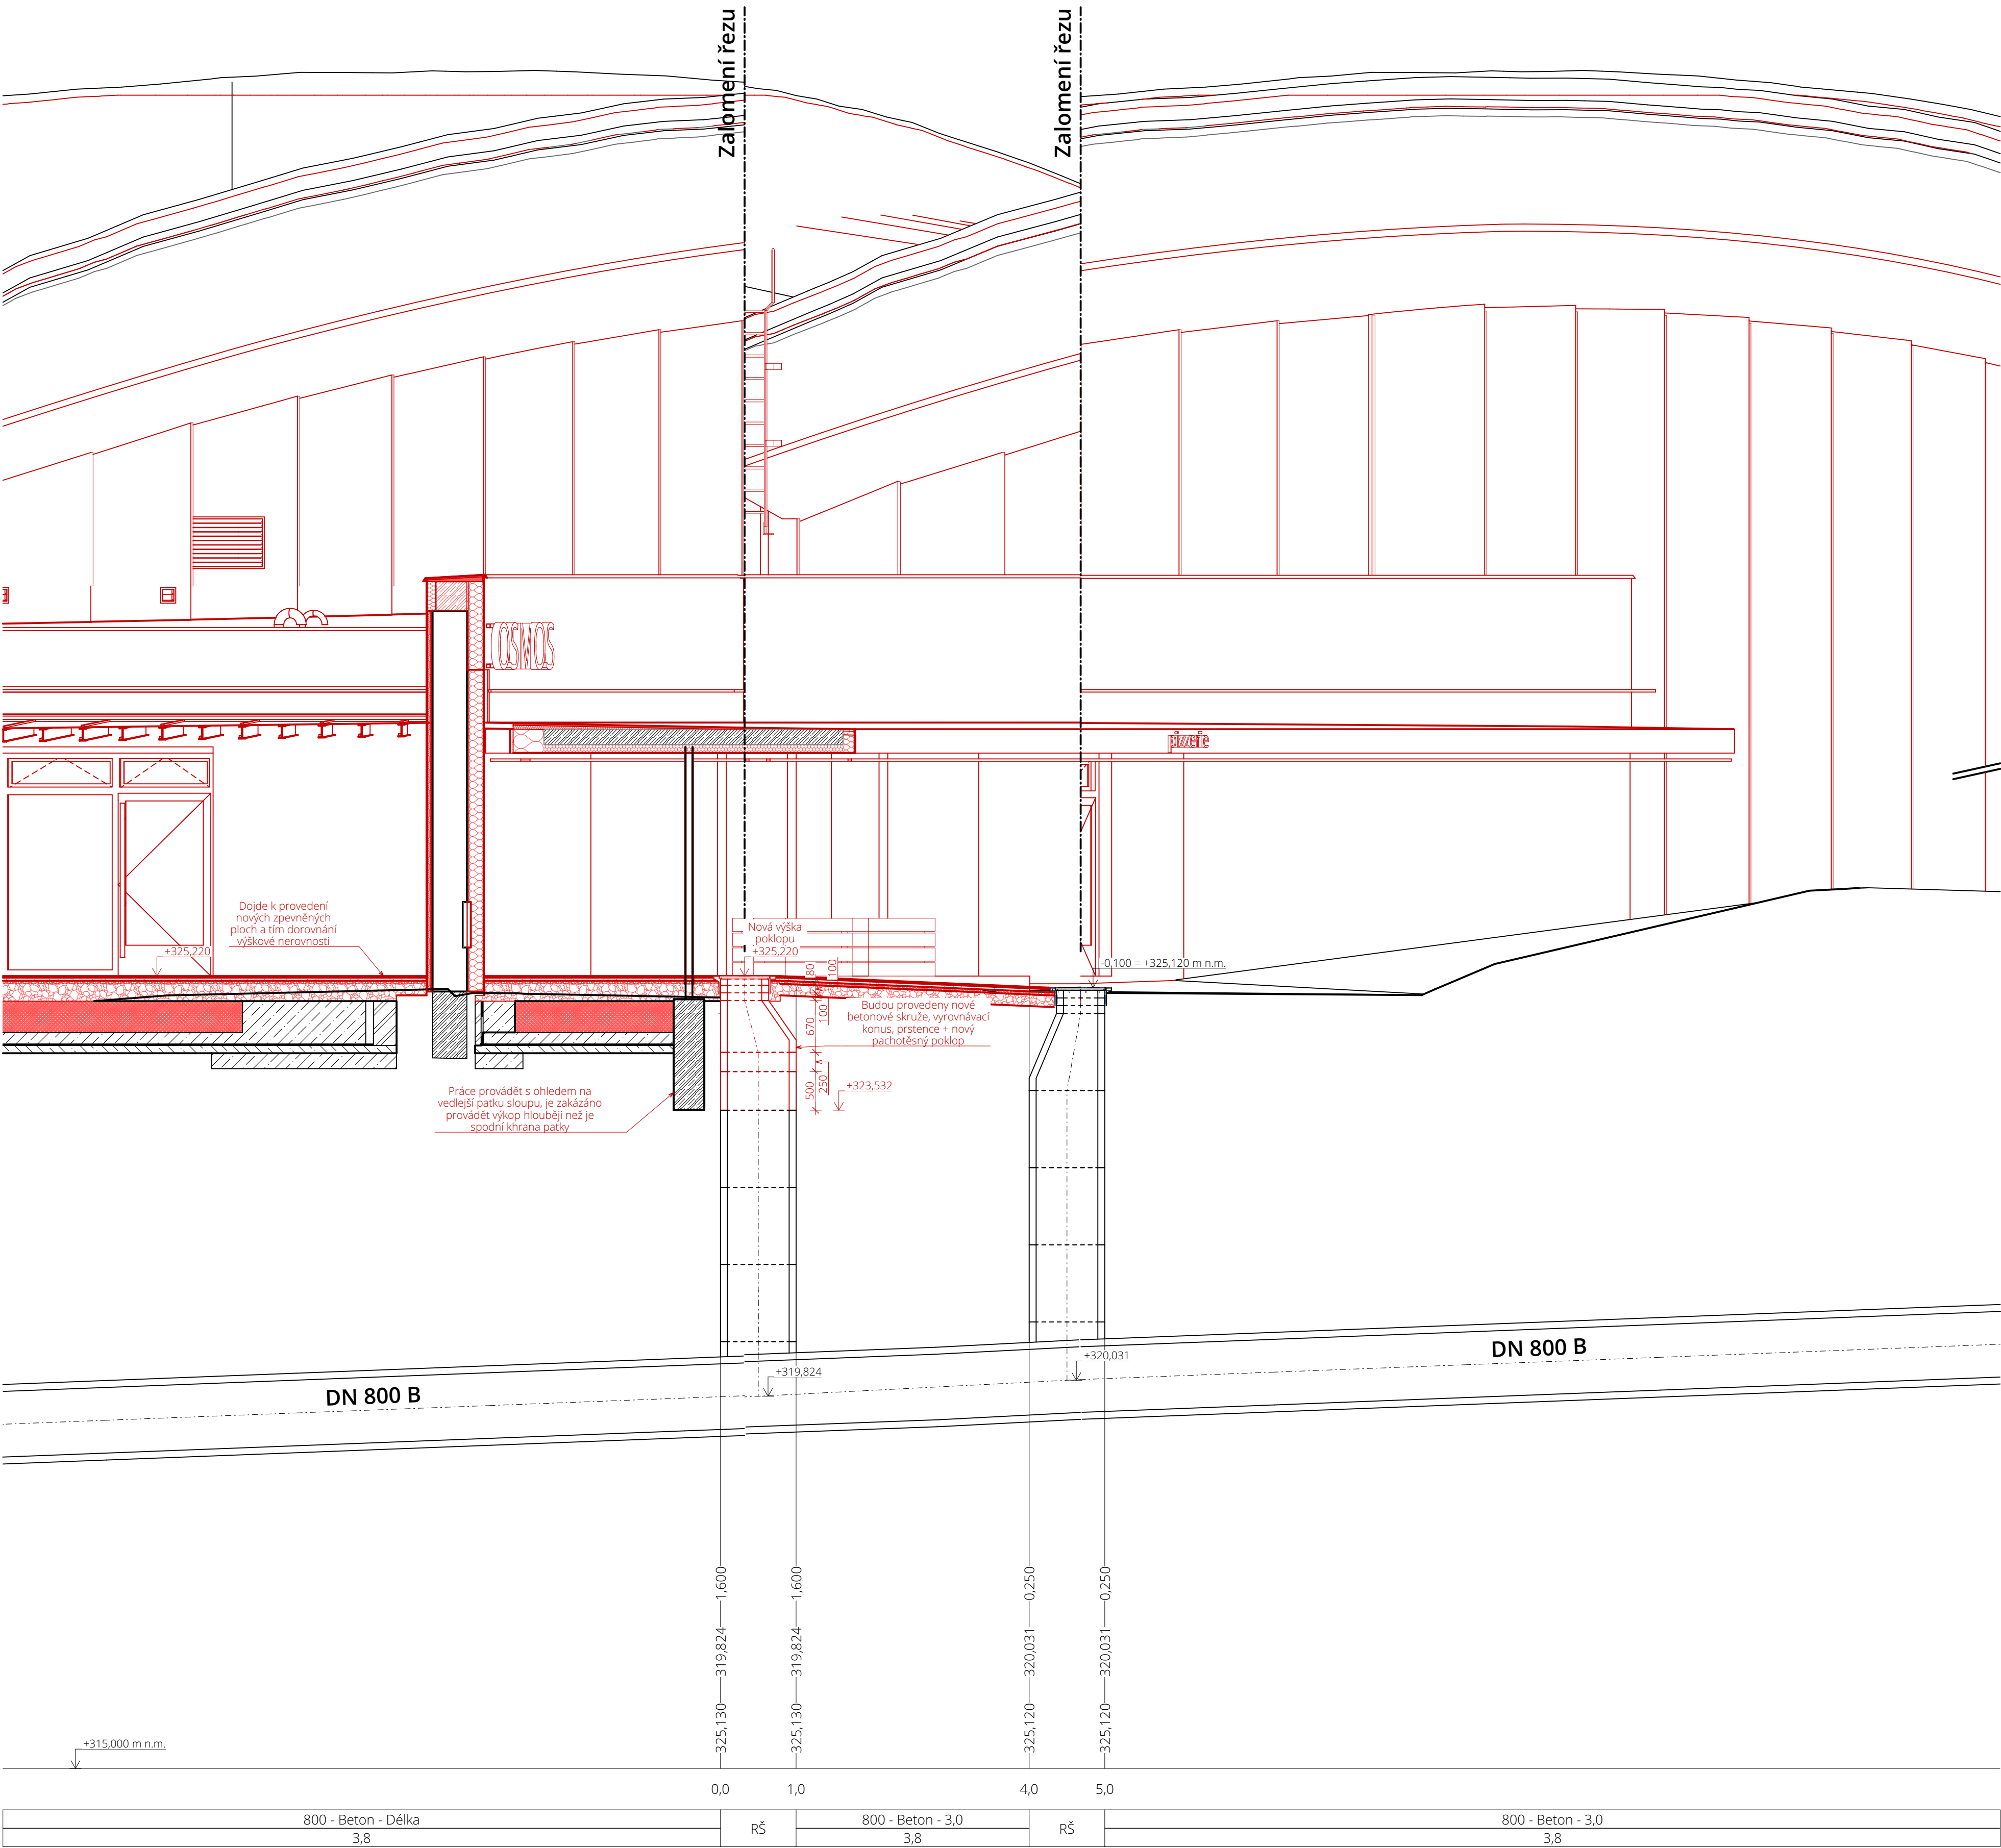

Legenda


- Sádky betonové konstrukce
- Nové drobné dřevěné kamenné fr. 4-8 mm
- Nové hrubé dřevěné kamenné fr. 0-32 mm, Edel 2 ± 50 MPa
- Nový expandovaný pěnový polystyrén EPS 70F
- Sádky konstrukce
- Bourané konstrukce
- Nové konstrukce

Poznámka:

- Všechny stavební činnosti bude prováděna dle technologických předpisů a postupů výroby jednotlivých materiálů.
- Při provádění stavebních prací musí být dodržovány zásady BOZP.
- Všechny změny oproti projektu musí být konzultovány a odsouhlaseny projektantem a investorem, a později zápisem do stavebního deníku, či jinou formou.
- Projektová dokumentace včetně barevné nezní být kopírována, šířena, či jinak zveřejňována.
- Při výkopu vedlejších stěn musí být provedeno těsnění před zahájením stavebních prací. Při bouracích a zemních pracích je nutno dbát zvýšené opatrnosti, s ohledem na vedení potrubních stěn.
- Budou dodrženy podmínky ochrany státního území, uvedené ve vyjádření Střávk.

petit
atelier

AUTOMATIZACE
Ing. Jan Beneš
VÝKRESY
Bc. Radim Tyřilík
KONTROLA
Ing. Jan Beneš
ZODPOVÍDĚL PŘEDPISY
Ing. Jan Beneš

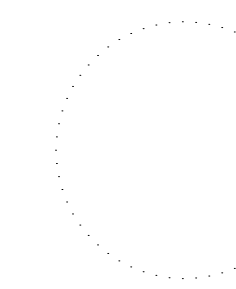

OBJEDNATEL
2212

INVESTOR
Statutární město Třinec

ADRESA
Jablunkovská 160, 73961
Třinec

STAVBA
Kino Kosmos, Třinec -
rekonstrukce
venkovního pláště
budovy

PARCELY
parc. č. 2486, 2487; k.ú.
Lyžbice [771104]

PROJEKT
Celk. situační výkres stav.

OBJEKT
SO 01

OBJEKT
Speciální situační výkres -
Úprava šachty

ČÍSLO VÝKRESU
C.7

STAVBA
DUR + DSP

DATA
7 / 2023

MĚŘÍTKO
1:50

FORMÁT
594x1350

ČÍSLO PRÁCE

www.petitatelier.cz

±0,000=325,22 m.n.m.Bpv