




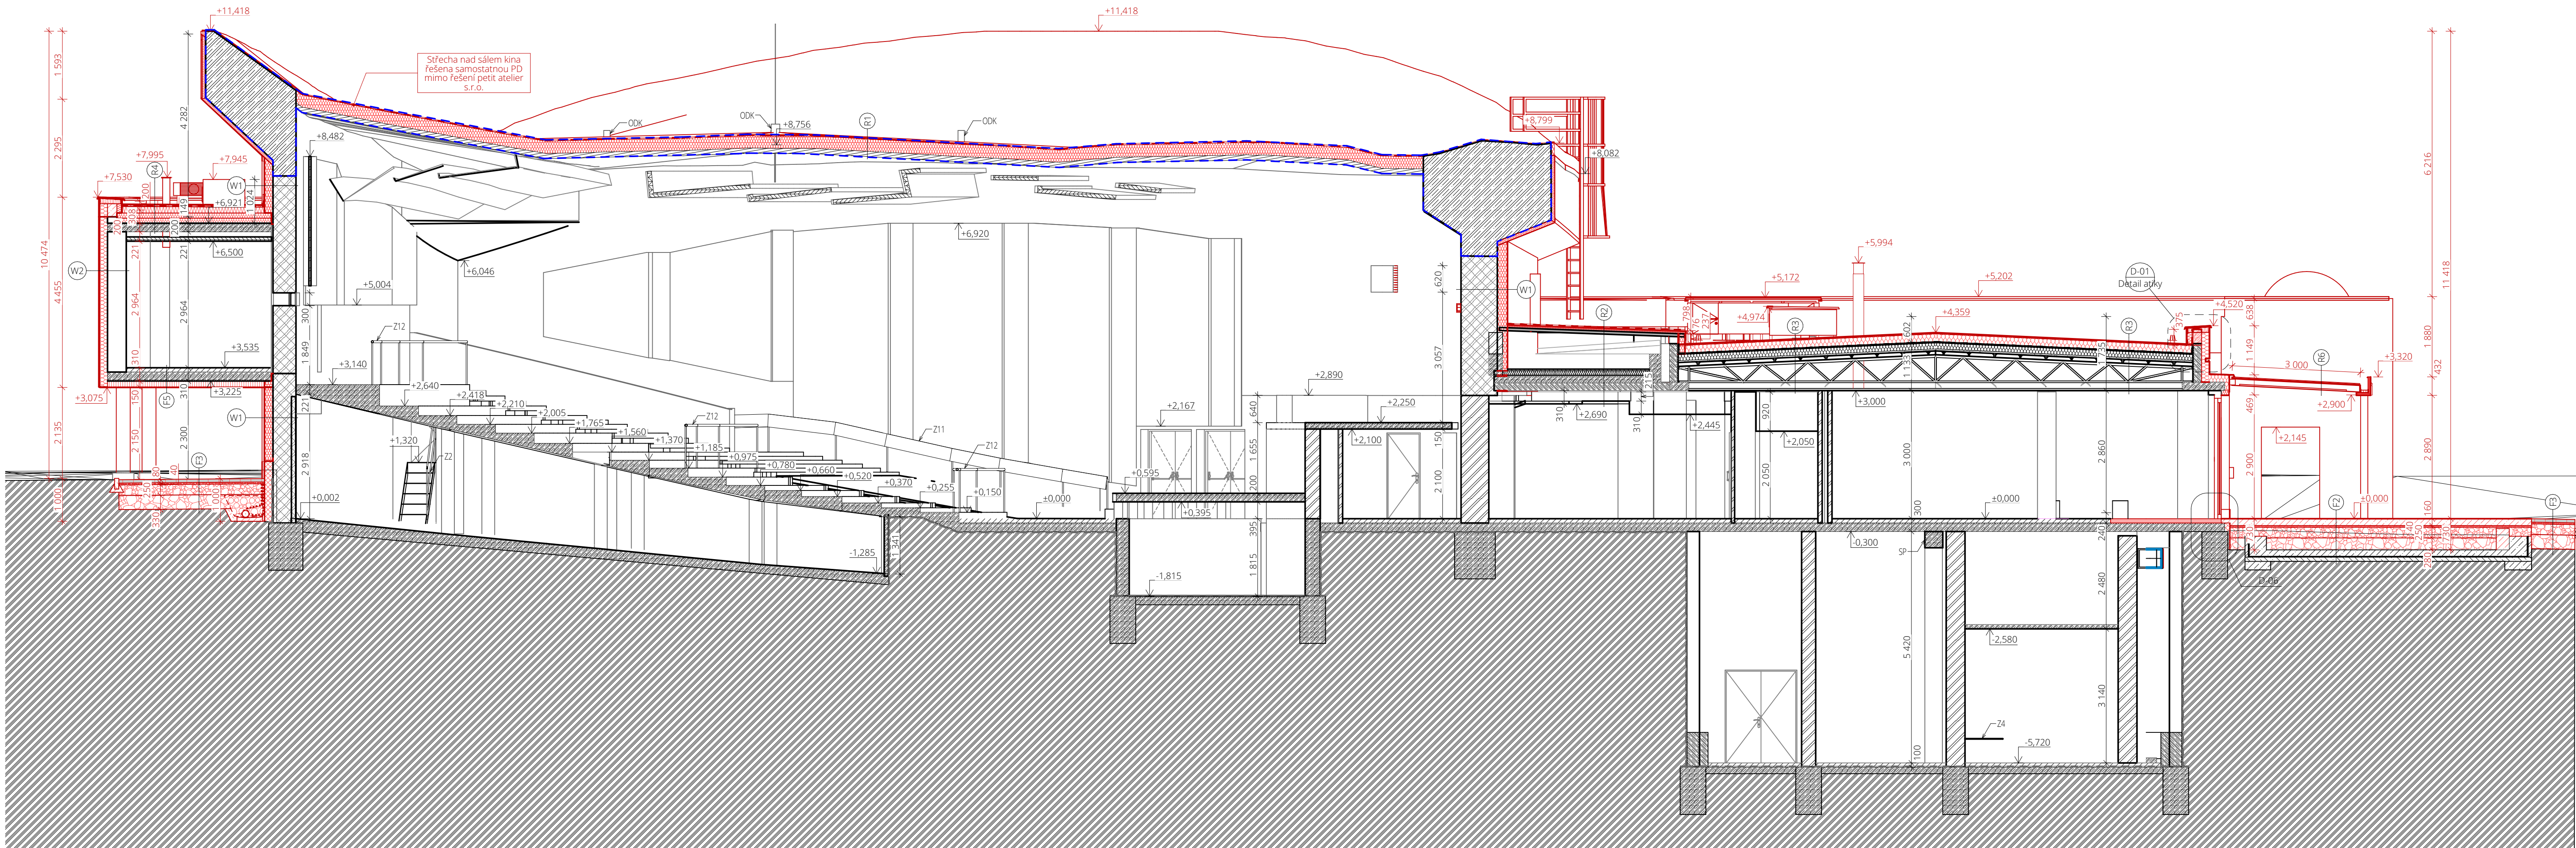

## Řez - Nové konstrukce



## Materiály - Stávající konstrukce

	Obvodové zdi - stávající
	Vnitřní zdivo - stávající - blíže neurčeno
	Konstrukce obvodového zdiva kinosálu - blíže neurčeno
	Železobeton - stávající - blíže neurčeno
	Konstrukce podlahy - stávající - blíže neurčeno
	Konstrukce podhledu - stávající - blíže neurčeno
	Teplná izolace - stávající - blíže neurčeno
	Hydroizolace - stávající - druh dle umístění

## Materiály - Nové konstrukce

	Teplná izolace obvodových stěn, střeš EPS - druh dle umístění
	Teplná izolace EPS Perimetr / XPS - izolace spodní stavby, soklu / izolace obvodových stěn v okolí ocelových sloupků
	Teplná izolace PIR
	Beton vyztužený (druh a pevnosti betonových konstrukcí viz statický výpočet)
	Hydroizolace - druh dle umístění
	Nonopová fólie
	Dozdívka z cihel
	Prostý beton
	Železobeton
	Betonová dlažba - stávající, očištěná a zpětně uložená
	Prané těžené kamenivo fr. 32-63 (pouze pro obsyp drenážní hadice, obaleno geotextilií 300 g/m2)
	Zemina nasypaná
	Drobné drcené kamenivo fr. 4-8 mm
	Hrubé drcené kamenivo fr. 16-32 mm
	Hrubé drcené kamenivo fr. 0-63 mm

## Legenda stávající prvky

RE	Rozvodná elektrická skříň
Z	Zámečnický výrobek bez výkresu
SP	Stropní průvlak
H	Hydrant
SS	Střešní svod
SŽ	Střešní žlab
SV	Střešní vpust
ODK	Odvětrávací komínky
K	Komín
P	Plastika - autor: Rudolf Štafa, nyní dílo spravuje Bohdan Štafa

## Prvky rekonstrukcí

- Stávající konstrukce
- Nové konstrukce
- - - - - Nové kce řešení samostatně

**Poznámka:**

- Veškeré stavební činnost bude prováděna dle technologických předpisů a postupů výrobců jednotlivých materiálů
- Při provádění stavebních prací musí být dodržovány zásady BOZP
- Veškeré změny oproti projektu musí být konzultovány a odsouhlaseny projektantem a investorem, a potvrzeny zápisem do stavebního deníku, či jinou formou
- Projektová dokumentace tištěná barevně nesmí být kopírována černobíle

**petit**  
atelier

AUTOR NÁVRHU  
Ing. Jan Beneš  
VYPRACOVAL/A  
Ing. Noemi Lip  
KONTROLOVAL  
Ing. Jan Beneš  
ZODPOVĚDNÝ PROJEKTANT  
Ing. Jan Beneš

ČÍSLO ZAKÁZKY  
2212  
INVESTOR  
Statutární město Třinec  
Jablunkovská 160, 73961 Třinec

**Kino Kosmos, Třinec -  
rekonstrukce  
venkovního pláště  
budovy**  
parc. č. 2486, 2487 ; k.ú.  
Lyžbice [771104]

PROFESÍ / KÓD PROFESÍ  
Arch. stav. řešení / D.1.1.

OBJEKT  
**SO 01**

VÝKRES  
**Řez - Nové konstrukce**

$$\pm 0,000 = 325,22 \text{ m n.m.Bpv}$$

STUPEŇ PD	DUR + DSP
DATUM	7 / 2023
MĚŘÍTKO	1:75
FORMÁT	841x450
ČÍSLO PARÉ	

Dokumentace je majetkem autora. Výkres či jeho část může být kopírována nebo jiným způsobem rozšiřována pouze po předchozím souhlasu autora. Tato dokumentace nenahrazuje dokumentaci pro provádění stavby. Stavbu lze provádět na základě dokumentace pro provádění stavby zpracované dle přílohy č. 8, vyhlášky č. 499/2006 Sb., o dokumentaci staveb, jak vyplývá ze změn provedených vyhláškami č. 626/2013 Sb. a č. 405/2017 Sb.

D.1.1.3.5 [www.petitatelier.cz](http://www.petitatelier.cz)