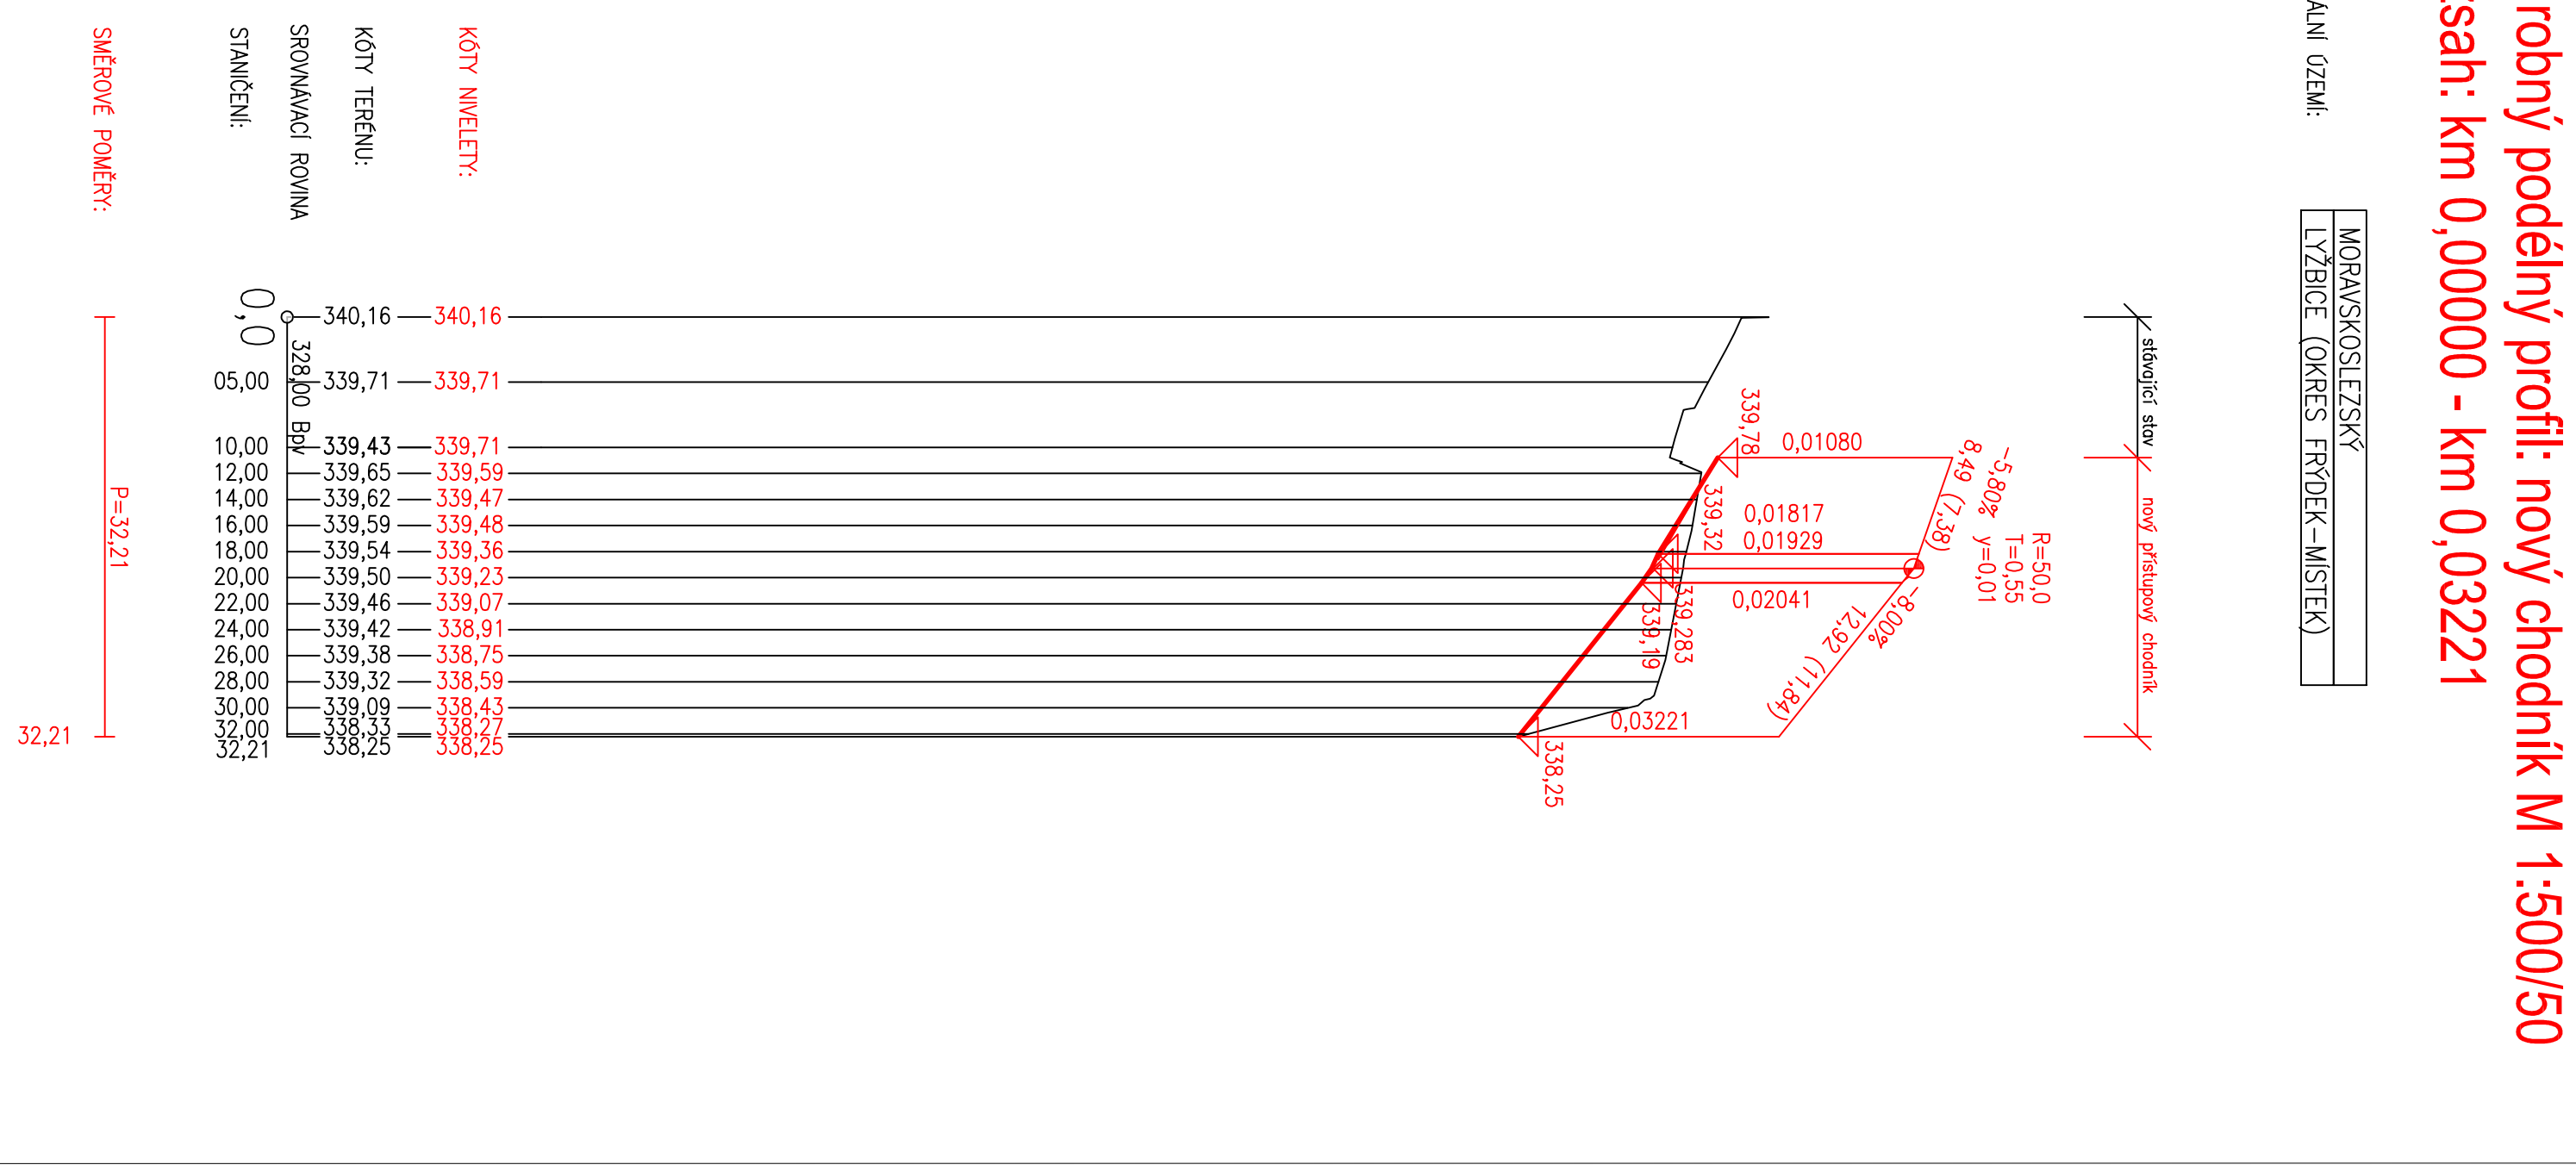
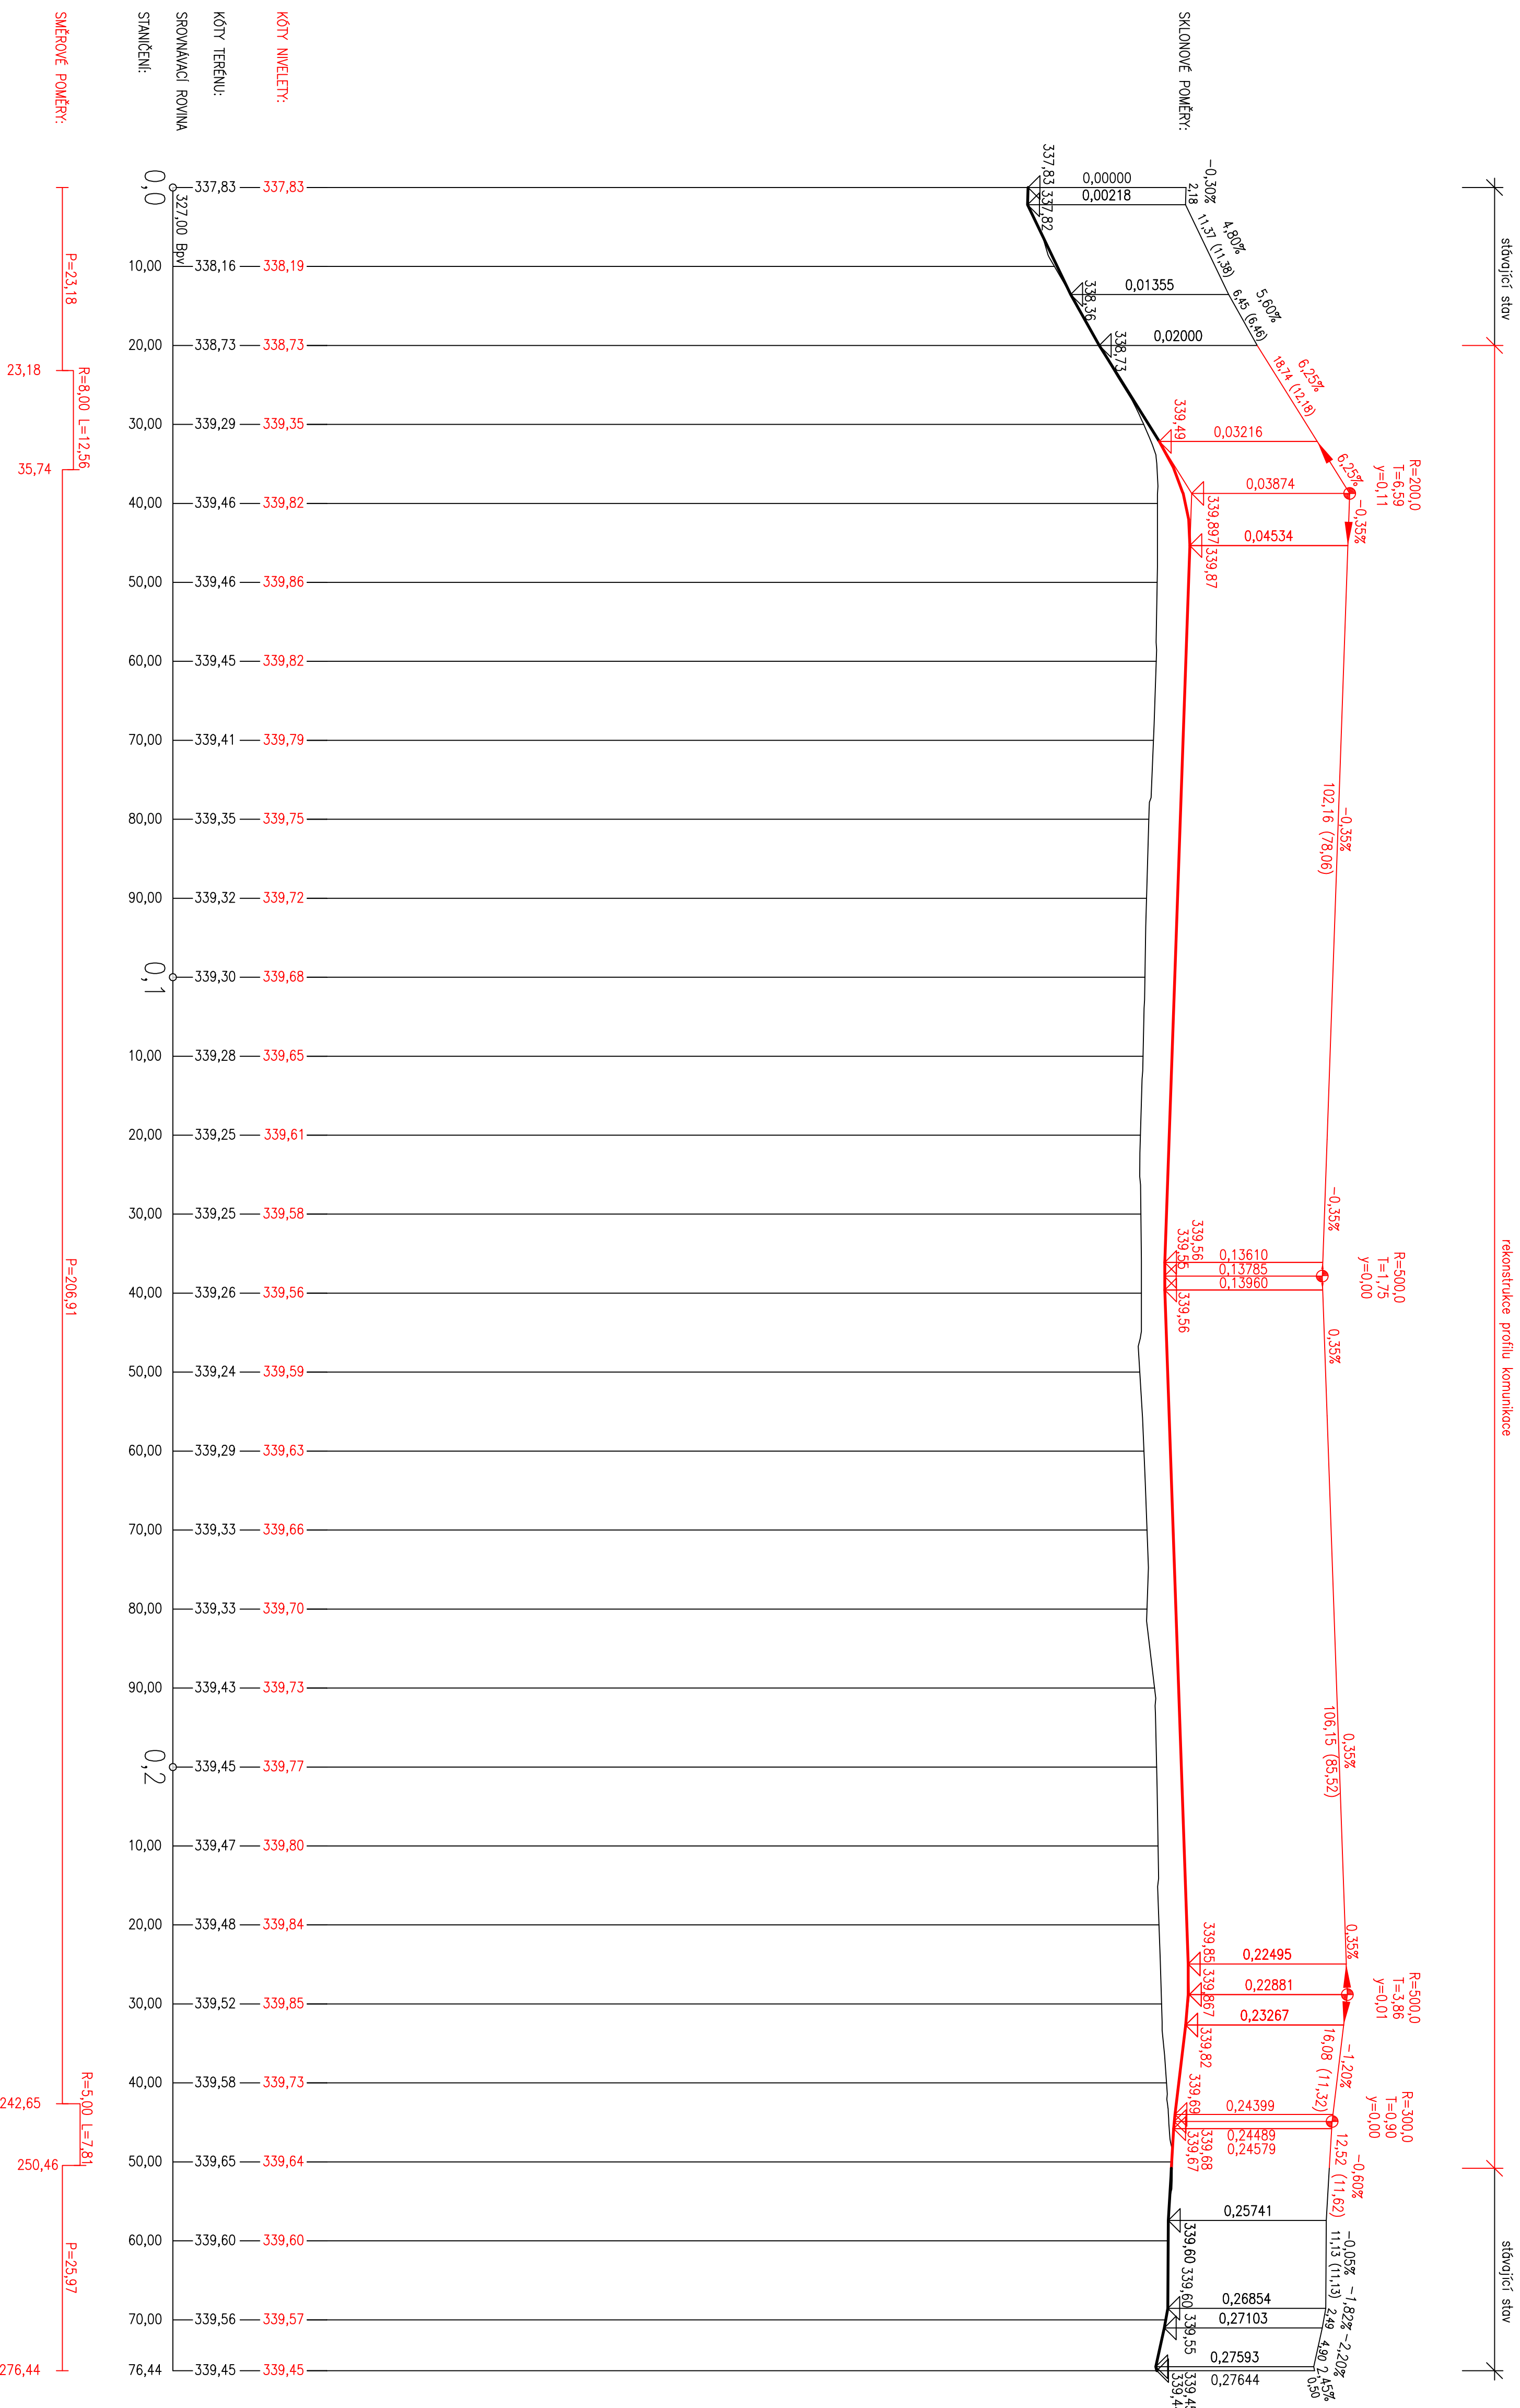


Podrobný podélný profil: rekonstrukce komunikace M 1:500/50

Rozsah: km 0,00000 - km 0,27644

KRAJ:	MORAVSKOSLEZSKÝ
KATASTRÁLNÍ ÚZEMÍ:	LYŽBICE (OKRES FRÝDEK-MÍSTEK)

[illegible]