


Wifi AP: 4  
RJ45\_2x: 16  
RJ45:4  
Kamera: 0  
Dveřník:0  
Čtečka: 0  
Docházka:0  
WAN: 0  
Prostup dolů: 2  
Prostup nahoru: 10  
Wifi pojítka: 0

- trasa metalické kabeláže
- trasa optické kabeláže
- A 23 datová dvouzásuvka
- A 24
- A 13 datová jednozásuvka
- HR\_2 datový rozvaděč 19"  
- HR - hlavní rozv.  
- PR - podružný rozv.
- Přístupový bod AP - WIFI
- prostup nahoru
- prostup dolu
- K4 kamera č. 4
- WIFI směrová
- DV Dveřník
- Č Čtečka přístupových karet
- D Docházkový systém
- WAN Připojka WAN

LEGENDA MÍSTNOSTÍ:

ČÍSLO MÍSTN.	POPIS MÍSTNOSTI	PLOCHA m <sup>2</sup>	ČÍSLO MÍSTN.	POPIS MÍSTNOSTI	PLOCHA m <sup>2</sup>
4.01	UČEBNA	81,39	4.11	UČEBNA	84,39
4.02	UČEBNA	43,43	4.12	CHODBA	46,80
4.03	SCHODIŠTĚ	11,93	4.13	KABINET	21,36
4.04	ÚKLIDOVÁ KOMORA	1,62	4.14	KABINET	13,95
4.05	WC CHLAPCI	9,93	4.15	WC DÍVKY	11,52
4.06	WC DÍVKY	11,52	4.16	WC CHLAPCI	9,93
4.07	KABINET	13,95	4.17	ÚKLIDOVÁ KOMORA	1,62
4.08	KABINET	21,36	4.18	SCHODIŠTĚ	11,93
4.09	CHODBA	46,80	4.19	UČEBNA	43,43
4.10	UČEBNA	97,28	4.20	UČEBNA	81,39

CELKOVÁ UŽITNÁ PLOCHA 665,53 m<sup>2</sup>  
ZASTAVĚNÁ PLOCHA OBJEKTU 1905,22 m<sup>2</sup>

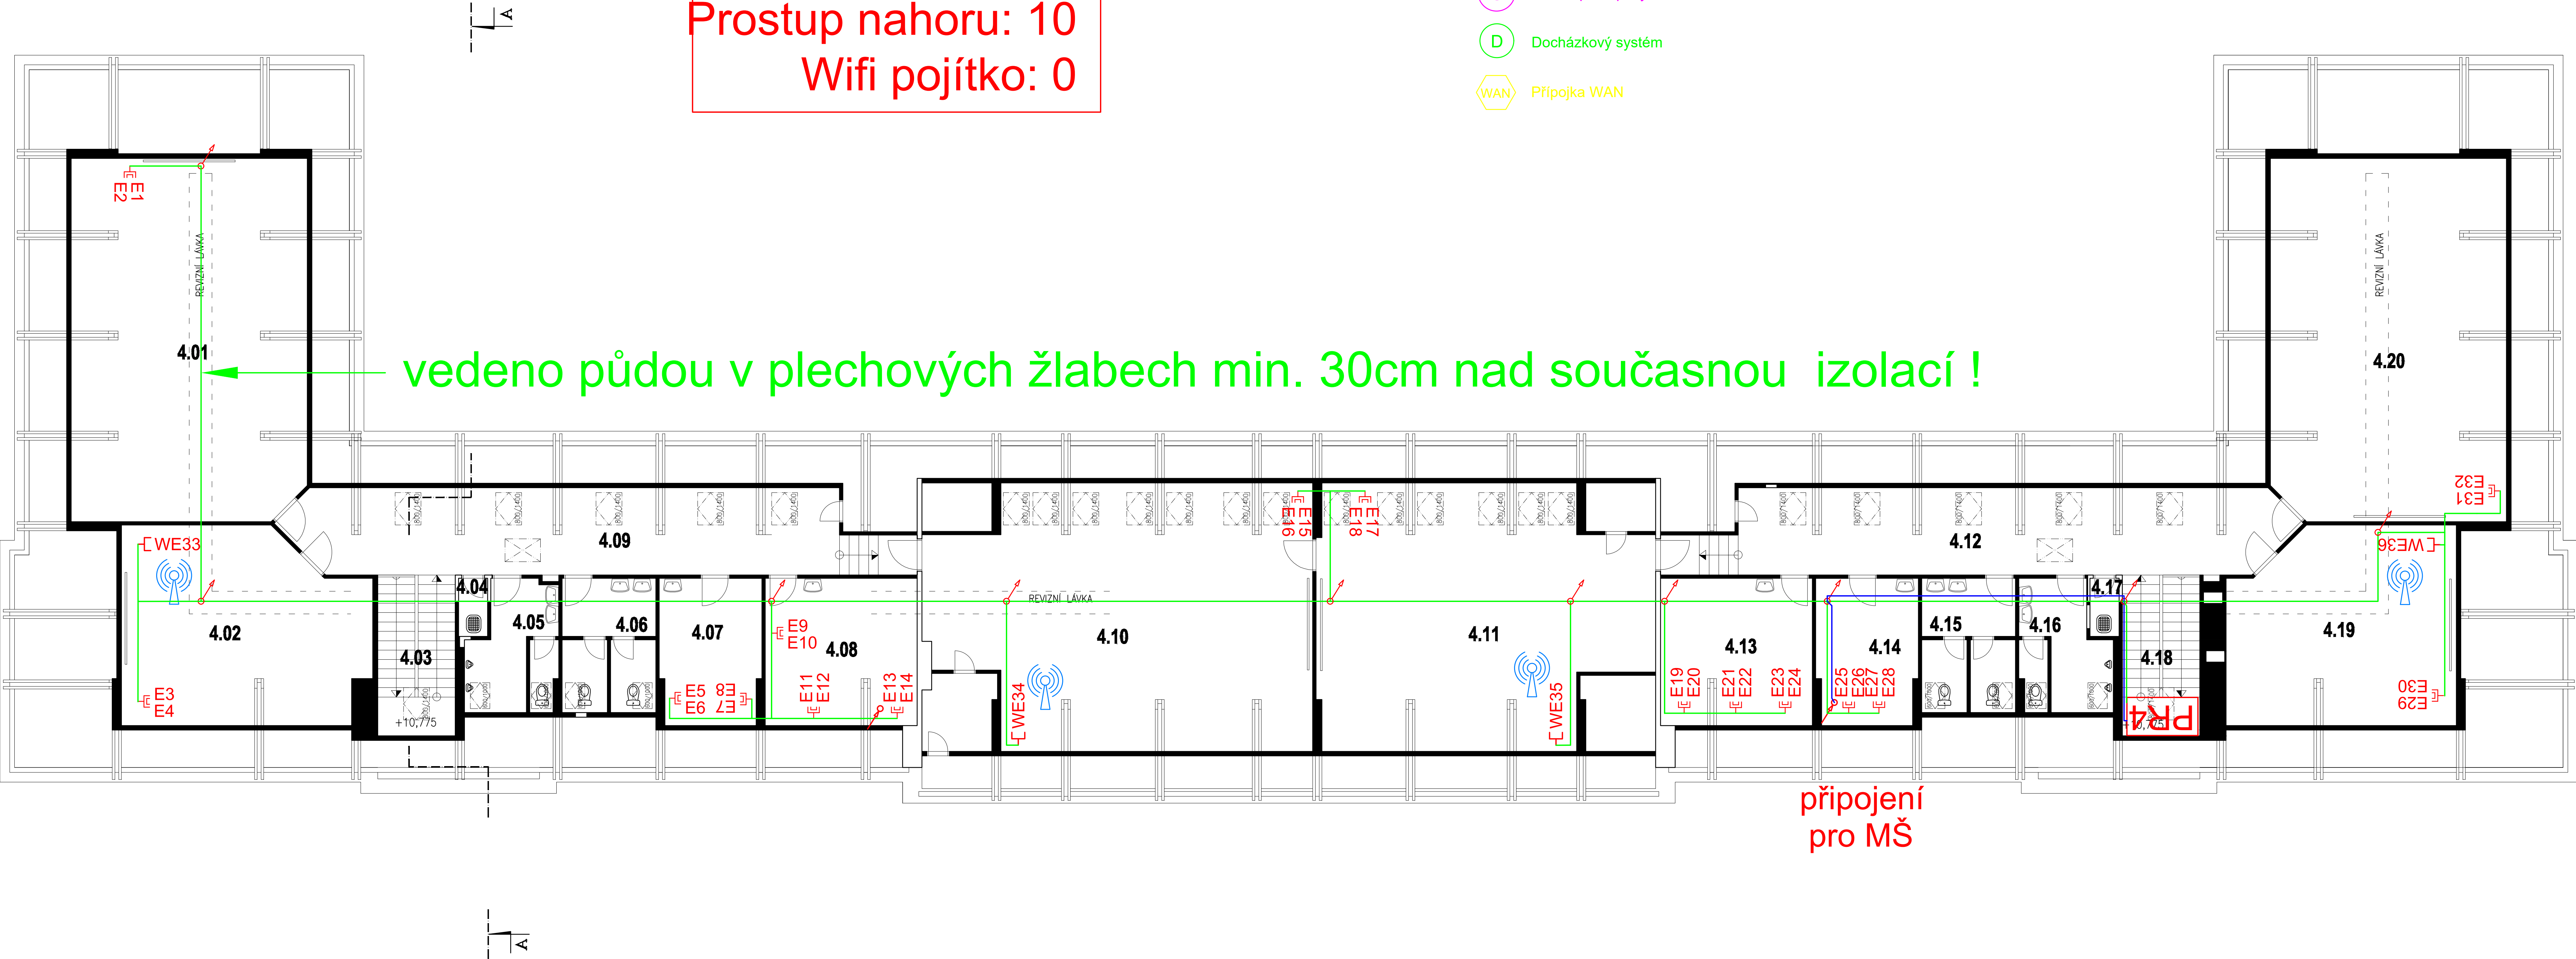

LEGENDA MATERIÁLŮ:

- ždéné a betonové konstrukce
- SDK konstrukce

POZN.:  
-STAVEBNÍ PASPORT BUDOVY TVOŘÍ ZÁKLADNÍ VÝKRESOVOU I TABULKOVOU DOKUMENTACI OBJEKTU, OBSAHUJE ZPRACOVÁNÍ VŠECH PŮDORYSŮ BUDOVY, ŘEZ A ZÁKLADNÍ POHLEDY, PŮDORYSY OBSAHUJÍ ČÍSLOVÁNÍ MÍSTNOSTÍ A ZÁKLADNÍ INFORMACE O MÍSTNOSTI.  
-PODKLADEM PRO PASPORTIZACI BYLA DOKUMENTACE "REKONSTRUKCE A MODERNIZACE 1. Z.Š. U SPLAVU 550 TRINEC, DÁLE BYLA PROVEDENA POUZE VIZUÁLNÍ PROHLÍDKA OBJEKTU  
-DOKUMENTACE JE ZPRACOVÁNA V ROZSAHU PRO POTŘEBU SPRÁVY OBJEKTU, KÓTY OKEN A DVEŘÍ JSOU POUZE ORIENTAČNÍ !!!

autorizoval:	projekt:	PASPORTIZACE ZÁKLADNÍ ŠKOLY U SPLAVU 550, TRINEC	datum:	05 / 2013	objednatel:
RH PARTNER ENGINEERING s.r.o.	parc.č. 228/1, k.ú. Trinec, okres Písek - Blatná				ZŠ U Splavu 550, 550 01 Trinec
PROJEKCE A REALIZACE STAVBY	vedoucí projekt:	Ing. Radim Havlíček	podpis:	číslo zakázky:	Město Trinec, Jakubova 105, 550 01 Trinec
www.rhpartner.cz   info@rhpartner.cz   +420 608 800 019	výpracoval:	Ing. Radim Žižek	projevitel:	ST	
autorizovaný inženýr projekt:	etapal:	pasportizace			
Ing. Pavel Petruška	OKAY 110219				
výtisk:	PŮDORYS PODKROVÍ				mřížka: 1:100
					číslo výtisku: 14