
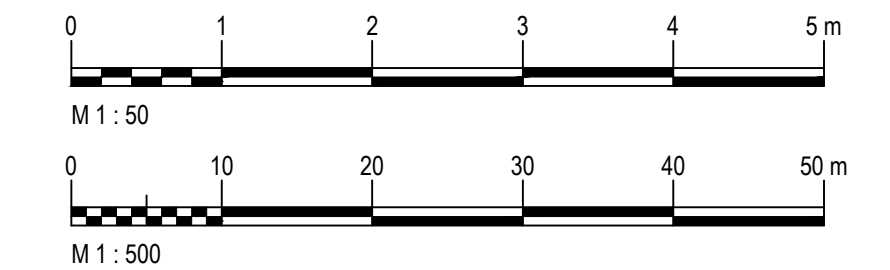



KATASTRÁLNÍ ÚZEMÍ
KRAJ
PODÉLNÝ PROFIL část 3
KM 1,600 - KM 2,170

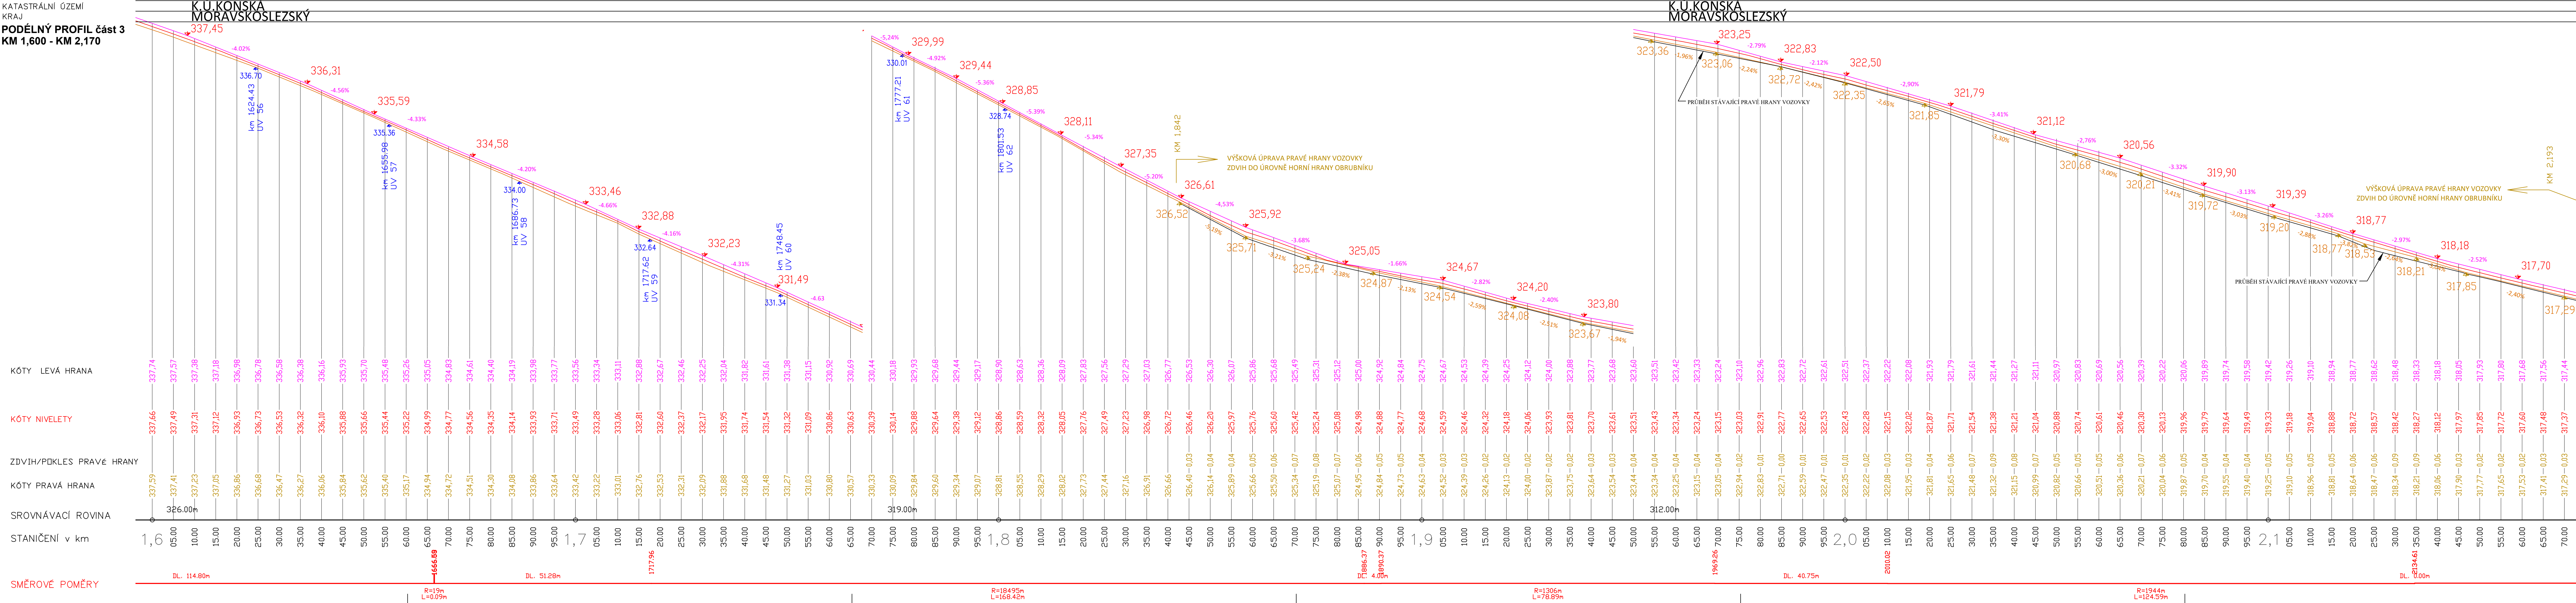

ODPOV.PROJEKTANT		ING. PAVOL LIPTÁK				ING. PAVOL LIPTÁK				
NAVRHL, VYPRACOVAL		ING. PAVOL LIPTÁK				Vrchlického 1207/10 716 00 Ostrava-Radvanice tel. 725 789 642, IČ 01081608				
KONTROLOVAL		ING. LIBOR HABRNÁL								
KRAJ	MORAVSKOSLEZSKÝ		OBEC		TRINEC		STUPEŇ	DPS		
OBJEDNATEL	STATUTÁRNÍ MĚSTO TRINEC, JABLUNKOVSKÁ 160, 739 61 TRINEC						DATUM	07/2022		
AKCE							MĚŘÍTKO	1:500/50		
Trinec MK č. 233 Nebory – Podlesí, oprava komunikace							FORMÁT	7 x A4		
							ZAK.ČÍSLO		2022-0127	
ČÁST DOKUMENTACE		STAVEBNÍ ČÁST					ČÍS.SOUPRAVY	ČÍS.PRÍLOHY		
VÝKRES		PODÉLNÝ PROFIL část 3								
							D.3.3			