




- LEGENDA INŽENÝRSKÝCH SÍTÍ
- CETIN - nadzemní síť
 - - - - - CETIN - podzemní metalický kabel
 - CETIN - kolektor, kabelovod
 - - - - - ČEZ Distribuce - vvn nadzemní
 - - - - - ČEZ Distribuce - vn nadzemní
 - - - - - ČEZ Distribuce - nn nadzemní
 - - - - - ČEZ Distribuce - nn podzemní
 - SmVaK Vodovod - podzemní
 - Gasnet STL plynovod - podzemní
 - Gasnet VTL plynovod - podzemní



LEGENDA ODSTRÁNĚNÍ

		SO 101	SO 102	SO 103	SO 104
FRÉZOVÁNÍ KOMUNIKACE s překážkami	m²	4507,0	4315,0	2430,0	-
FRÉZOVÁNÍ KOMUNIKACE bez překážek	m²	-	2532,0	2387,5	-
VYBOURÁNÍ ASFALTU - CHODNÍKY	m²	92,6	53,4	391,6	299,3
VYBOURÁNÍ ASFALTU - SJEZDY	m²	294,9	204,6	200,9	9,9
ROZEBRÁNÍ DLAŽBY - SJEZDY	m²	55,5	34,3	4,8	-
ODSTRÁNĚNÍ POVRCHU Z HUTNĚNÉ ŠD	m²	10,0	50,5	53,6	23,0
VYBOURÁNÍ BETONOVÉHO POVRCHU	m²	20,0	9,3	36,0	-
ODSTRÁNĚNÍ SILNIČNÍ OBRUBY STOJATÉ	m	109,2	97,7	366,2 + 40	302,1
ODSTRÁNĚNÍ SILNIČNÍ OBRUBY LEŽATÉ	m	172,6	93,0	-	-
ODSTRÁNĚNÍ CHODNÍKOVÉ OBRUBY	m	205,2	179,5	258,1	232,6

- NAVRŽENÁ HRANA STAVEBNÍCH UPRAV
- VYBOURANÁ ULIČNÍ VPUST

ODPOV. PROJEKTANT		ING. PAVOL LIPTÁK			ING. PAVOL LIPTÁK	
NAVŘHL. VYPRACOVAL		ING. PAVOL LIPTÁK			Vrchlického 1207/10 716 00 Ostrava-Radvanice tel. 725 789 642, IČ 01081608	
KONTROLOVAL		ING. LIBOR HABRNÁL			ING. LIBOR HABRNÁL	
KRAJ	MORAVSKOSLEZSKÝ	OBEC	TRINEC			
OBJEDNATEL	STATUTÁRNÍ MĚSTO TRINEC, JABLUNKOVSKÁ 160, 739 61 TRINEC				STUPEŇ	DPS
AKCE					DATUM	07/2022
Trinec MK č. 233 Nebory – Podlesí, oprava komunikace					MĚŘÍTKO	1:1000
					FORMÁT	8 x A4
					ZAK. ČÍSLO	2022-0127
					ČÍS. SOUPRAVY	ČÍS. PŘÍLOHY
ČÁST DOKUMENTACE		STAVEBNÍ ČÁST				
VÝKRES		SITUACE BOURÁNÍ				D.7