


TABUĽKA MISTNOSTÍ - BLOK C 3NP						
OZN.	ÚČEL MISTNOSTI	PLOCHA (m ²)	PODLAHA	POZNÁMKA	KATEGÓRIE ZÓN	VÝŠKA
C 301	CHODBA	30,09	PVC	---	KOMUNIKAČNÍ PLOCHY	3 300
C 302	ÚČEBNA	54,80	PVC	KERAM. OBKLAD 1508	ÚČEBNÝ	3 400
C 303	KABINET	21,23	PVC	KERAM. OBKLAD 1521	OSTATNÍ	3 400
C 304	PC, ÚČEBNA	87,69	PVC	KERAM. OBKLAD 1513	ÚČEBNÝ	3 400
C 305	KABINET	21,39	PVC	KERAM. OBKLAD 1540	KANCELÁŘE	3 400
C 306	KABINET	20,97	PVC	KERAM. OBKLAD 1540	KANCELÁŘE	3 400
C 307	ÚČEBNA	44,42	KOBEREC	---	ÚČEBNÝ	3 400
C 308	ÚČEBNA	67,37	PVC	KERAM. OBKLAD 1343	ÚČEBNÝ	3 400
C 309	REDITEĽNA	21,64	KOBEREC	KERAM. OBKLAD 1505	ÚČEBNÝ	3 400
C 310	HOSPODÁR SKOLY	21,75	KOBEREC	---	KANCELÁŘE	3 400
C 311	ÚČEBNA	67,26	PVC	KERAM. OBKLAD 1500	ÚČEBNÝ	3 400
C 312	CHODBA	95,67	PVC	---	KOMUNIKAČNÍ PLOCHY	3 000
C 313	WC DUKY	21,66	KERAM. DLŽAŽBA	KERAM. OBKLAD 2041	HYGIENICKÉ ZÁZEMÍ	3 400
C 314	WC DUKY	16,26	KERAM. DLŽAŽBA	KERAM. OBKLAD 2040	HYGIENICKÉ ZÁZEMÍ	3 400
C 315	WC ÚČITELIE	2,42	KERAM. DLŽAŽBA	KERAM. OBKLAD 2046	HYGIENICKÉ ZÁZEMÍ	3 300
C 316	CHODBA	86,04	PVC	KABRINOVÝ OBKLAD 1500	KOMUNIKAČNÍ PLOCHY	3 220
C 317	MISTNOST UKRÍŽEČEK	13,05	PVC	---	KANCELÁŘE	3 300

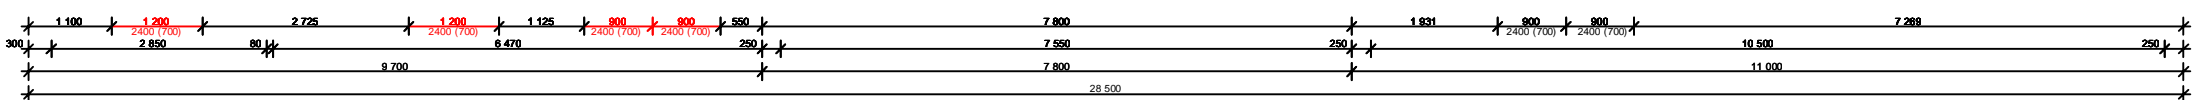

LEGENDA:



VÝPLNĚ OTVORŮ URČENÉ K VÝMĚNĚ

LEGENDA MATERIALU:

STÁVAJÍCÍ ŽELEZOBETONOVÉ OBVODOVÉ ZDI

VNÍTRNÍ ZDIVO

ŽELEZOBETON

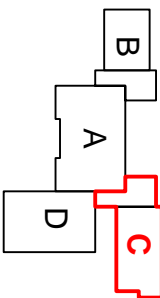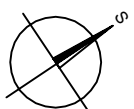

		1:100		12	