


PŘÍČNÝ ŘEZ PROPUSTKEM
(V OSE TUBUSU)
M 1:50


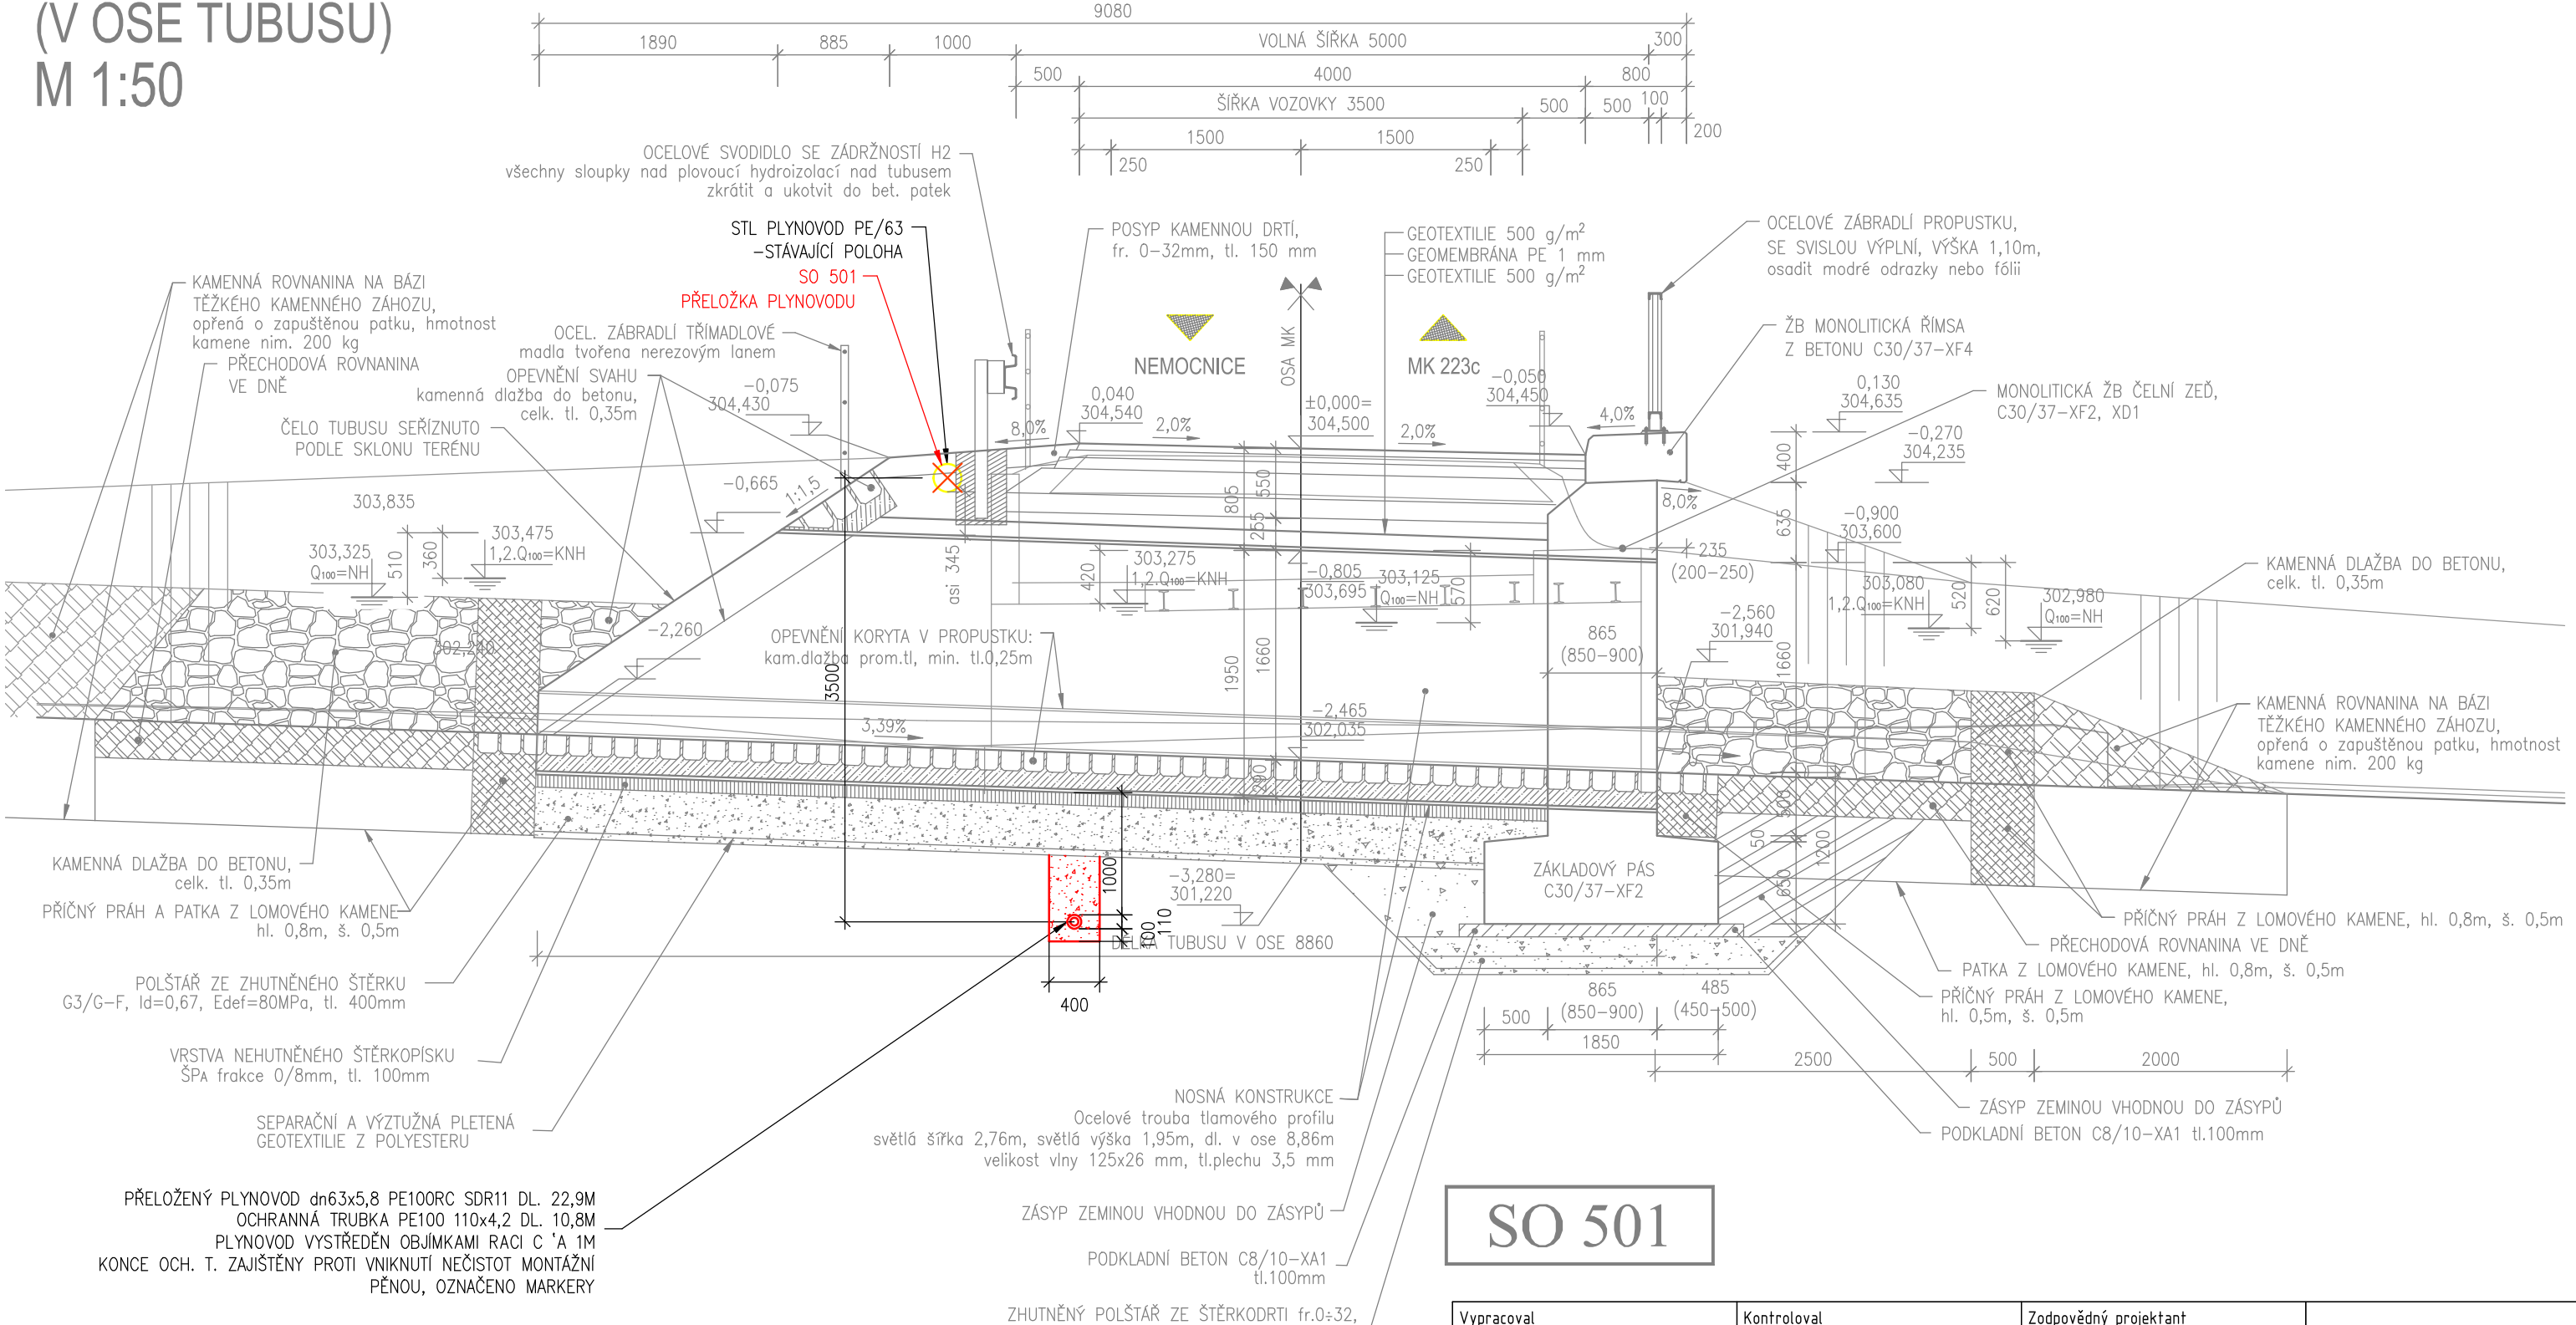

SO 501

Vypracoval		Kontroloval	Zodpovědný projektant		ENERGETING.CZ, s.r.o. sídlo: 739 59 Střítež č. 252 provoz: Pražská 1377/1, 737 01 Český Těšín IČ: 25871862 DIČ: CZ25871862 tel.: 558 745 130 mobil: 603 785 080		
Ing. Miroslav Czernik		Ing. Miroslav Czernik	Ing. Miroslav Czernik				
Investor STATUTÁRNÍ MĚSTO TŘINEC							
Místo Třinec-Konská, parc.č.1920/1							
Stavba PROPUSTEK ev.č. II-13 NA MK č.222c TŘINEC - KONSKÁ				Č. zakázky 013/23	Změna -	Datum vydání 2023-10-06	
Profesní část SO 501 - PŘELOŽKA PLYNOVODU		Druh dokumentu -			Účel vydání DUSP	Číslo dokumentu CZ-3-119-23	
Název PŘÍČNÝ ŘEZ PROPUSTKEM				Měřítko 1:50		List D.2. b)502	