



MÍSTO PRO PŘECHÁZENÍ

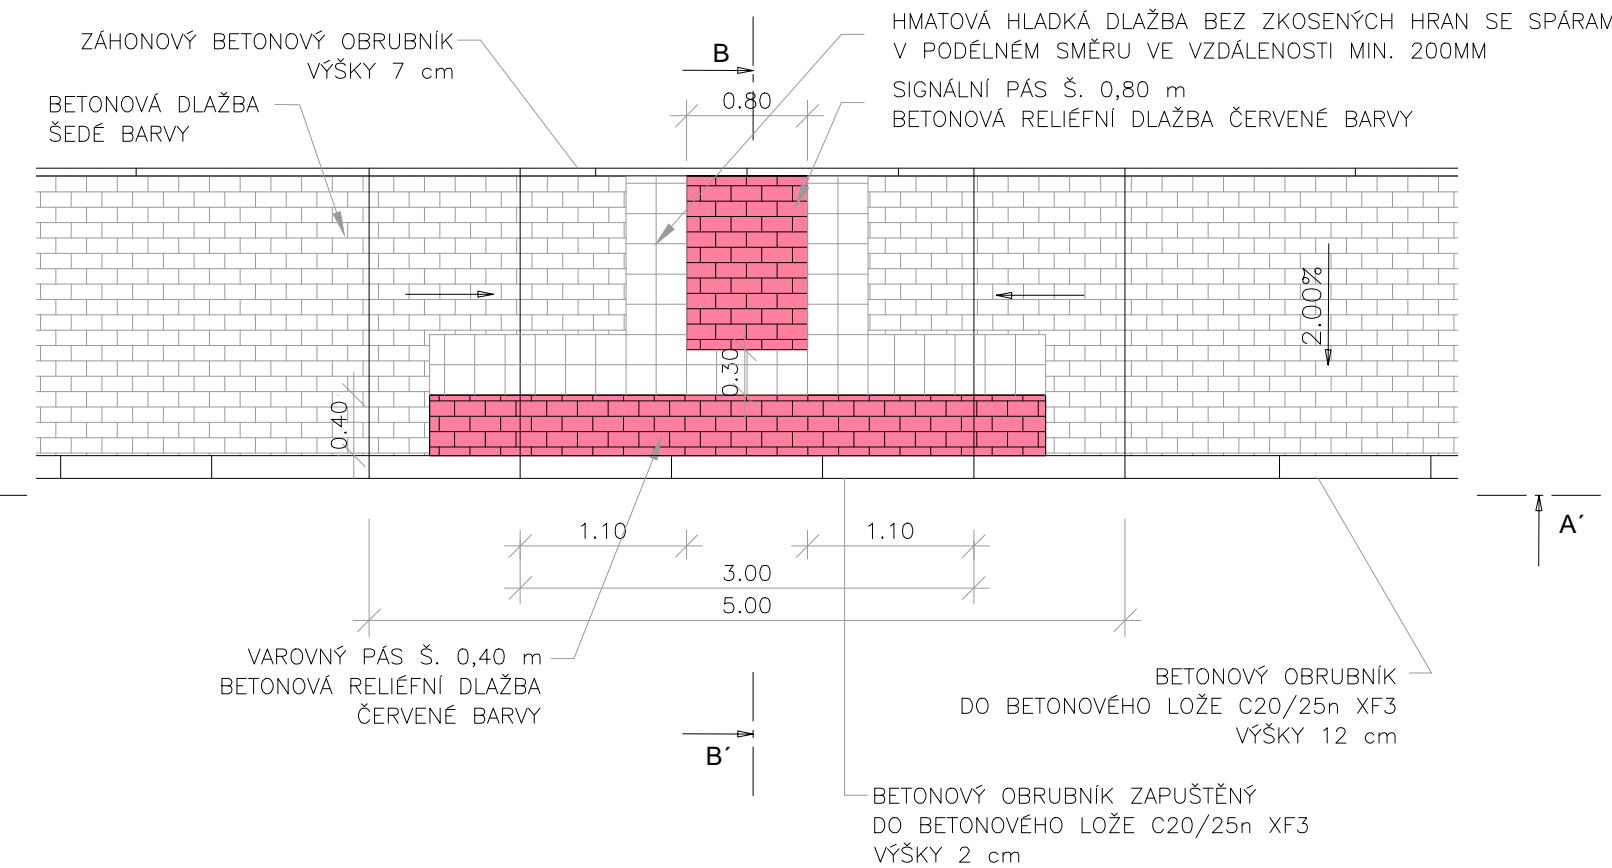


HMATOVÁ HLADKÁ DLAŽBA BEZ ZKOSENÝCH HRAN SE SPÁRAMI V PODÉLNÉM SMĚRU VE VZDÁLENOSTI MIN. 200MM
 B
 BETONOVÁ HLADKÁ DLAŽBA BEZ ZKOSENÝCH HRAN, SE SPÁRAMI V PODÉLNÉM SMĚRU VE VZDÁLENOSTI MIN. 200 mm
 BETONOVÁ ZÁMKOVÁ DLAŽBA ŠEDÉ BARVY
 CHODNIKOVÝ OBRUBNÍK, VÝŠKY 70 mm
 A
 A'
 max. 12,5%
 0,40
 1,00
 2,00
 2,00%
 BETONOVÝ OBRUBNÍK ZAPUŠTĚNÝ DO BETONOVÉHO LOŽE C20/25n XF3 VÝŠKY 20 mm
 VÁROVNÝ PÁS Š. 400 mm
 BETONOVÁ RELIÉFNÍ DLAŽBA ČERVENÉ BARVY
 B'
 BETONOVÝ OBRUBNÍK DO BETONOVÉHO LOŽE C20/25n XF3 VÝŠKY 120 mm


A - A

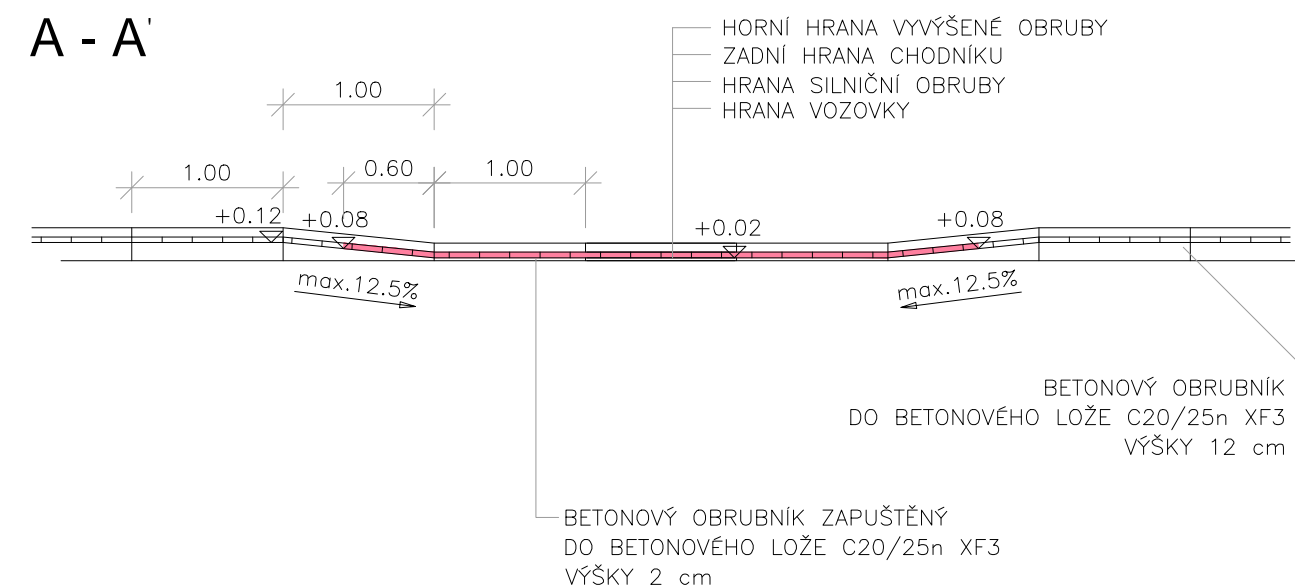


B - B

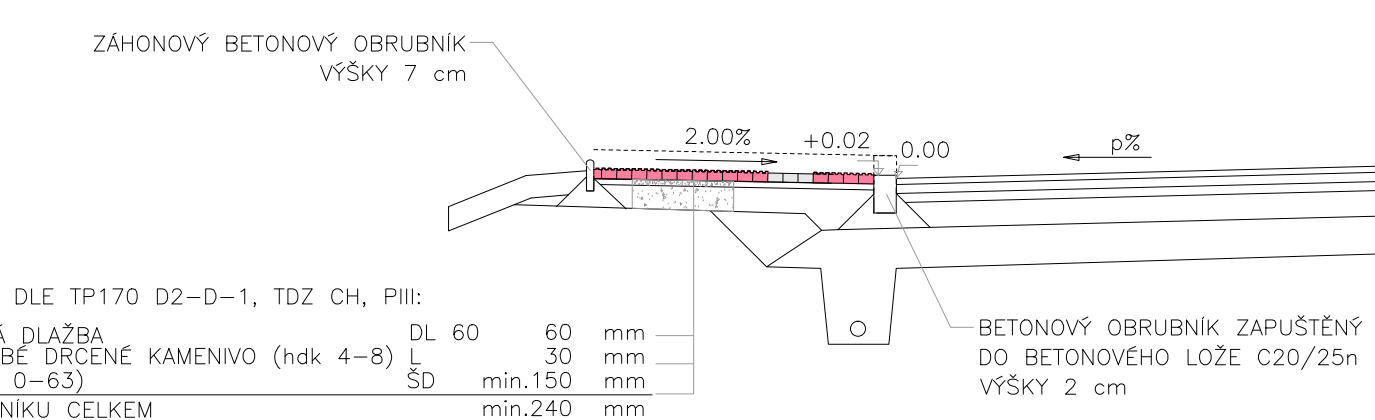

A - A

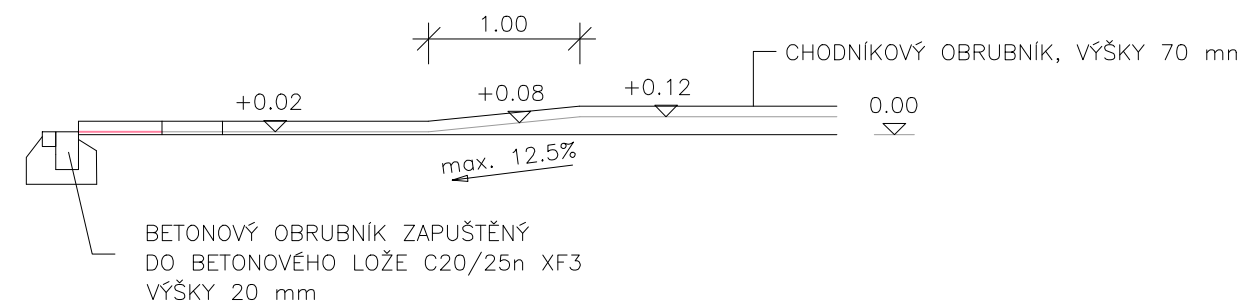

B - B

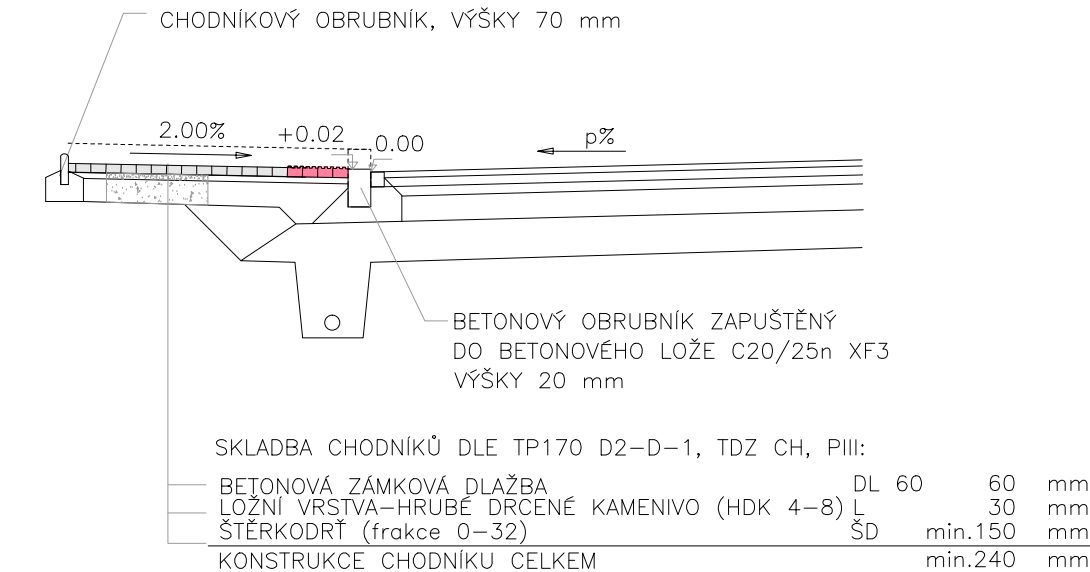

SKLADBA CHODNÍKŮ DLE TP170 D2-D-1, TDZ CH, PI

BEŤONOVÁ ZÁMKOVÁ PĽAŽBA	DL 60	60	mm
LOŽNÍ VRSTVA-HRUBÉ DRCENÉ KAMENIVO (hdK 4-8)	L	30	mm
ŠŤERKODRŤ (frakce 0-63)	ŠD	min.150	mm
KONSTRUKCE CHODNÍKU CELKEM		min.240	mm

BETONOVÁ ZÁMKOVÁ PĚLAŽBA	DL 60	60	mm
LOŽNÍ VRSTVA-HRUBE DRCENÉ KAMENIVO (HDK 4-8) L		130	mm
ŠTERKODRŤ (frakce 0-32)	ŠD	min.150	mm
KONSTRUKCE CHODNÍKU CELKEM		min.240	mm

SO 101

DUSP + DPS

<div><div></div><div></div><div></div><div></div><div></div><div></div><div></div><div></div><div></div><div></div><div></div><div></div><div></div><div></div><div></div><div></div><div></div><div></div><div></div><div></div><div></div><div></div><div></div><div></div><div></div><div></div><div></div><div></div><div></div><div></div><div></div><div></div><div></div><div></div><div></div><div></div><div></div><div></div><div></div><div></div><div></div><div></div><div></div><div></div><div></div><div></div><div></div><div></div><div></div><div></div><div></div><div></div><div></div><div></div><div></div><div></div><div></div><div></div><div></div><div></div><div></div><div></div><div></div><div></div><div></div><div></div><div></div><div></div><div></div><div></div><div></div><div></div><div></div><div></div><div></div><div></div><div></div><div></div><div></div><div></div><div></div><div></div><div></div><div></div><div></div><div></div><div></div><div></div><div></div><div></div><div></div><div></div><div></div><div></div><div></div><div></div><div></div><div></div><div></div><div></div><div></div><div></div><div></div><div></div><div></div><div></div><div></div><div></div><div></div><div></div><div></div><div></div><div></div><div></div><div></div><div--	--	--