
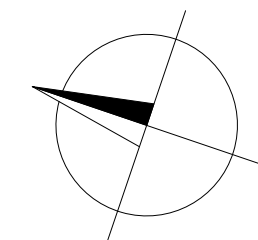


Č. BODU	Y	X
01	444389,990	1120990,664
02	444384,973	1120991,307
03	444388,046	1120993,695
04	444389,369	1120996,195
05	444389,705	1120997,801
06	444389,535	1121000,461
07	444388,987	1121002,160
08	444387,100	1121007,548
09	444385,166	1121013,072
10	444383,658	1121017,378
11	444380,810	1121025,509
12	444379,197	1121030,117
13	444376,892	1121036,697
14	444374,880	1121042,443
15	444374,560	1121043,357
16	444374,169	1121044,473
17	444371,568	1121051,902
18	444369,194	1121058,679
19	444366,594	1121066,104
20	444364,353	1121072,503
21	444362,253	1121078,500
22	444360,969	1121081,917
23	444360,438	1121082,674
24	444359,713	1121083,372
25	444357,745	1121084,312
26	444355,019	1121084,176
27	444367,055	1121087,837
28	444365,342	1121086,652
29	444364,830	1121083,242
30	444365,161	1121082,299
31	444366,115	1121079,573
32	444368,331	1121073,246
33	444370,545	1121066,923
34	444373,101	1121059,626
35	444375,500	1121052,774
36	444378,381	1121044,547
37	444381,063	1121036,890
38	444383,178	1121030,849
39	444385,653	1121023,783
40	444387,610	1121018,196
41	444389,289	1121013,401
42	444390,965	1121008,613
43	444392,758	1121003,493

C. BODU	Y	X
44	444393,255	1121002,076
45	444393,824	1121000,215
46	444394,234	1120997,912
47	444394,278	1120997,449
48	444394,397	1120994,452
49	444394,531	1120990,303
50	444394,808	1120989,644
51	444395,452	1120989,339
52	444366,181	1121093,999
53	444365,227	1121093,701
54	444363,087	1121092,875
55	444361,739	1121092,986
56	444361,103	1121093,766
57	444360,529	1121095,383
58	444358,863	1121100,069
59	444357,180	1121104,805
60	444356,845	1121105,748
61	444355,029	1121110,859
62	444353,353	1121115,575
63	444353,018	1121116,518
64	444350,809	1121122,733
65	444348,417	1121129,462
66	444346,139	1121135,872
67	444344,807	1121139,622
68	444343,195	1121144,158
69	444341,643	1121148,523
70	444340,223	1121152,498
71	444339,077	1121155,745
72	444335,316	1121154,383
73	444335,502	1121153,859
74	444336,566	1121150,866
75	444337,859	1121147,227
76	444339,353	1121143,024
77	444340,958	1121138,507
78	444341,653	1121136,552
79	444343,662	1121130,898
80	444344,626	1121128,184
81	444346,948	1121121,653
82	444349,164	1121115,416
83	444351,219	1121109,633
84	444353,066	1121104,437
85	444350,099	1121099,159
86	444355,757	1121096,865
87	444356,373	1121095,131
88	444356,599	1121093,986
89	444356,191	1121092,021
90	444353,716	1121089,947

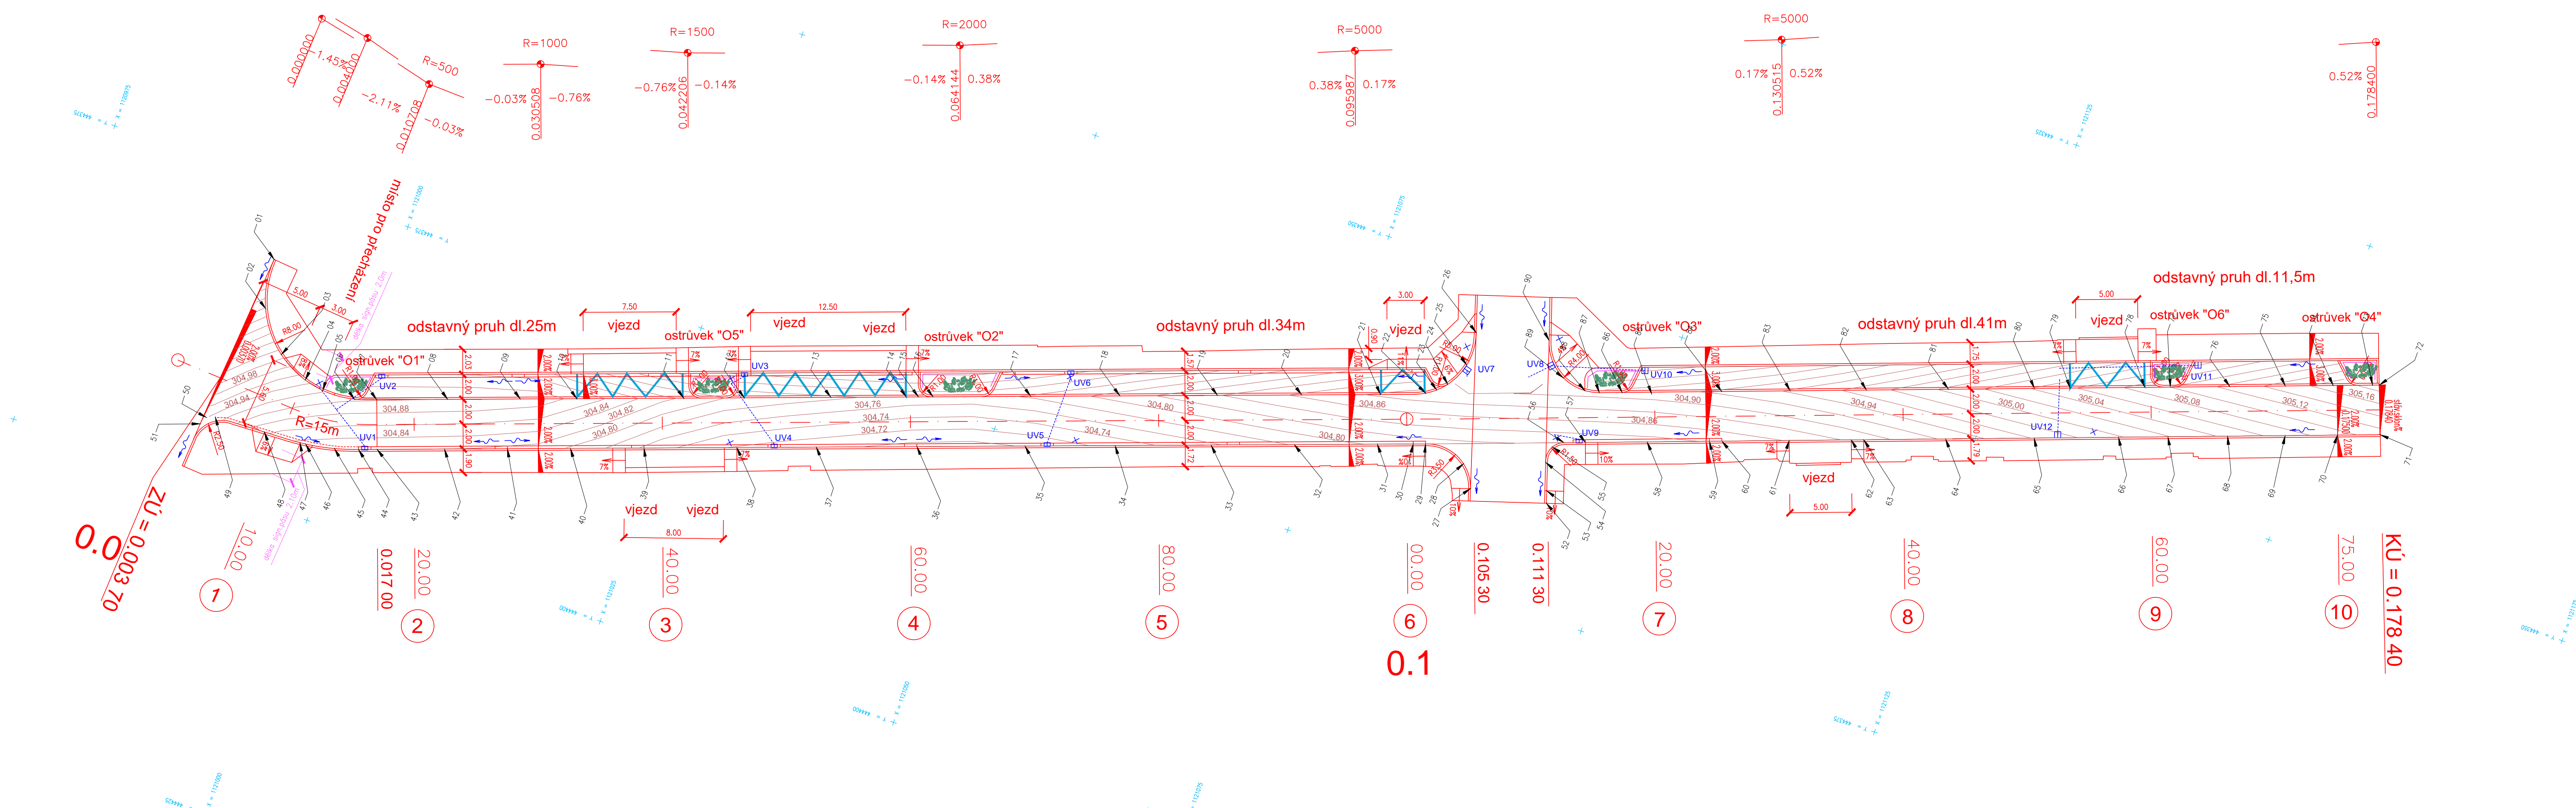

# SO 101

## DUSP + DPS

SOUŘADNICOVÝ SYSTÉM: S-JTSH  
VÝŠKOVÝ SYSTÉM: BOK

VEDOUcí PROJEKTANT	ING. DAGMAR KLAJMONOVÁ		
ZODPOVĚDNÝ PROJEKTANT	ING. DAGMAR KLAJMONOVÁ		
ZPRACOVÁL	ING. DAGMAR KLAJMONOVÁ		
TECHNICKÁ KONTROLA	ING. PAVEL HANYK		
OBJEDNATEL: STATUTÁRNÍ MĚSTO TRINEC, JABLUNKOVSKÁ 160, TRINEC 739 61			ZHOTOVITEL: DOPRAPLAN s.r.o. PŘEMYSLOVCI 462/8 709 00 ČESKÁ LÁZEŇ
KRAJ: MORAVSKOSLEZSKÝ	OKRES: FRÝDEK - MÍSTEK	OBC: TRINEC	www.doprplan.cz
AKCE:  <h2 style="text-align: center;">ULICE POŠTOVNÍ, TRINEC - REKONSTRUKCE</h2>			DATUM 03/2024  MĚŘÍTKO 1:250  STUPEŇ DUSP + DPS  ZAK. ČÍSLO 23020
ČÁST:  <h2 style="text-align: center;">SO 101 REKONSTRUKCE ULICE POŠTOVNÍ</h2>			ČÍS. PŘÍLOHY  <div style="font-size: 2em; font-weight: bold; text-align: center;">08.</div>
PŘÍLOHA:  <h2 style="text-align: center;">VYTYČENÍ</h2>			