


MĚŘITKA 1:100/100

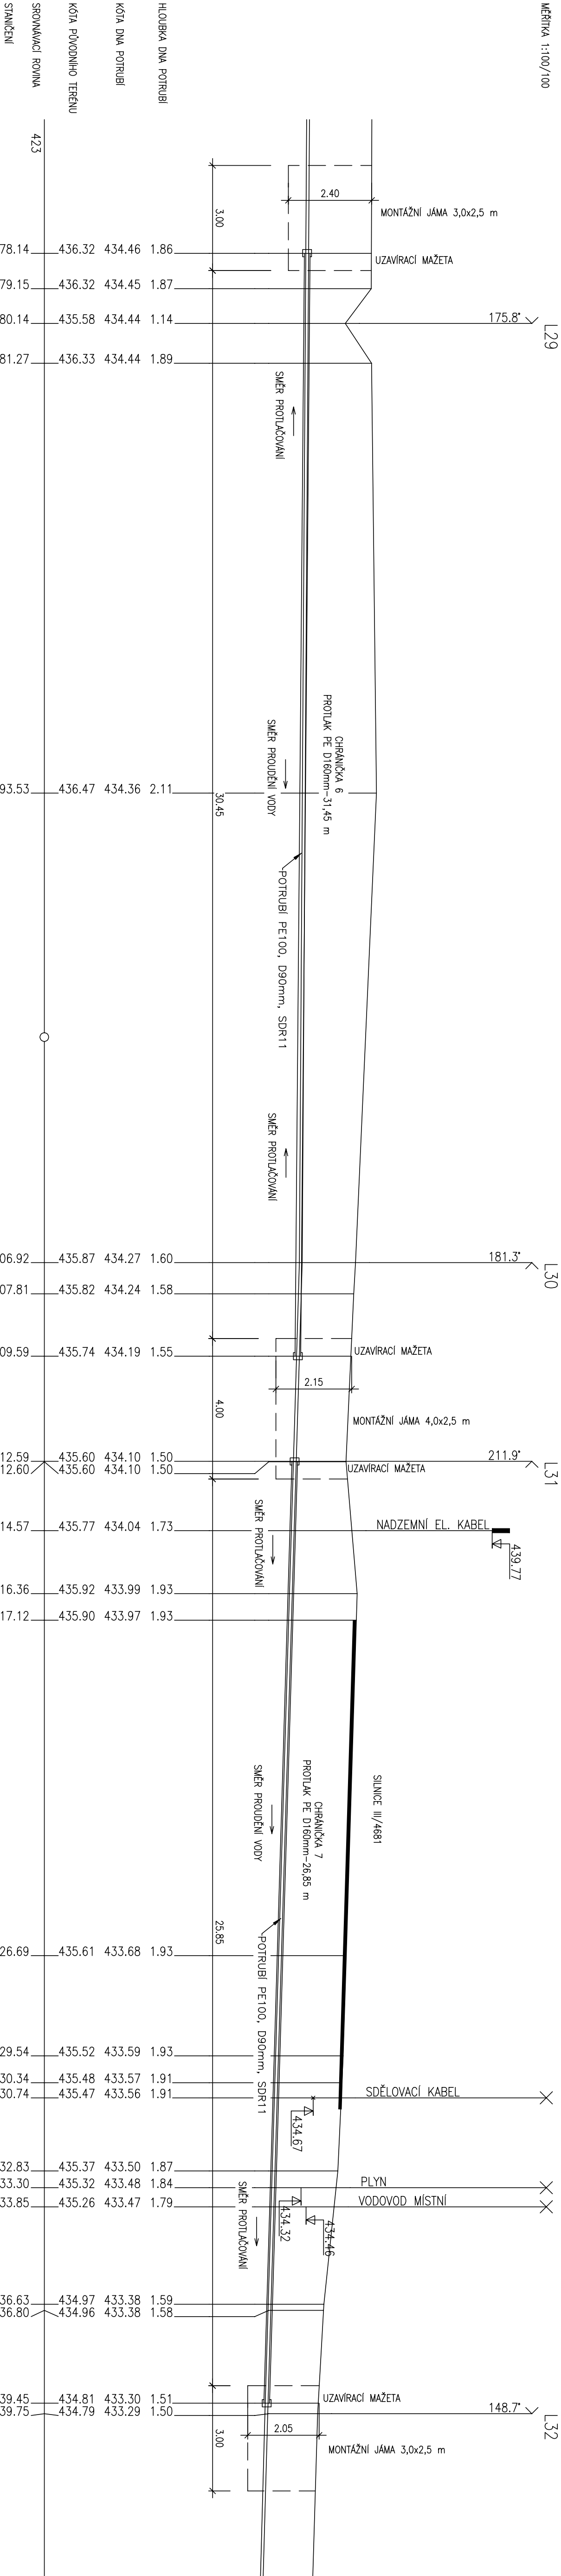

Revize		C	
a	b	a	b
Datum		Text	
Podpis			
TENTO VÝKRES JE DŮSLEDNĚM VLASTNICTVÍM FIRMY TRINEČSKÁ PROJEKCE, a.s. NESMÍ BYT KOPÍROVÁN A POSKYTNUT TŘETÍM OSOBAM BEZ SOUHLASU FIRMY TP, a.s.			
Zpracoval		Kontroloval	
Schválil			
Objednatel		Stavění místo Trinec	
Místo stavby		Trinec - Týra	
Vodovod Trinec - Týra-Slajle - Kozinčany		SO 03 Prodloužení vodovodu	
Číslo zakázky		66005082	
Číslo seznamu		TP-S-34-23	
Archivní číslo		TP-3-58-23	
Stránka číslo		15	