



Dvorana ul. Janáčkova a ul. Chopinova, Třinec - rekonstrukce
M 1:250

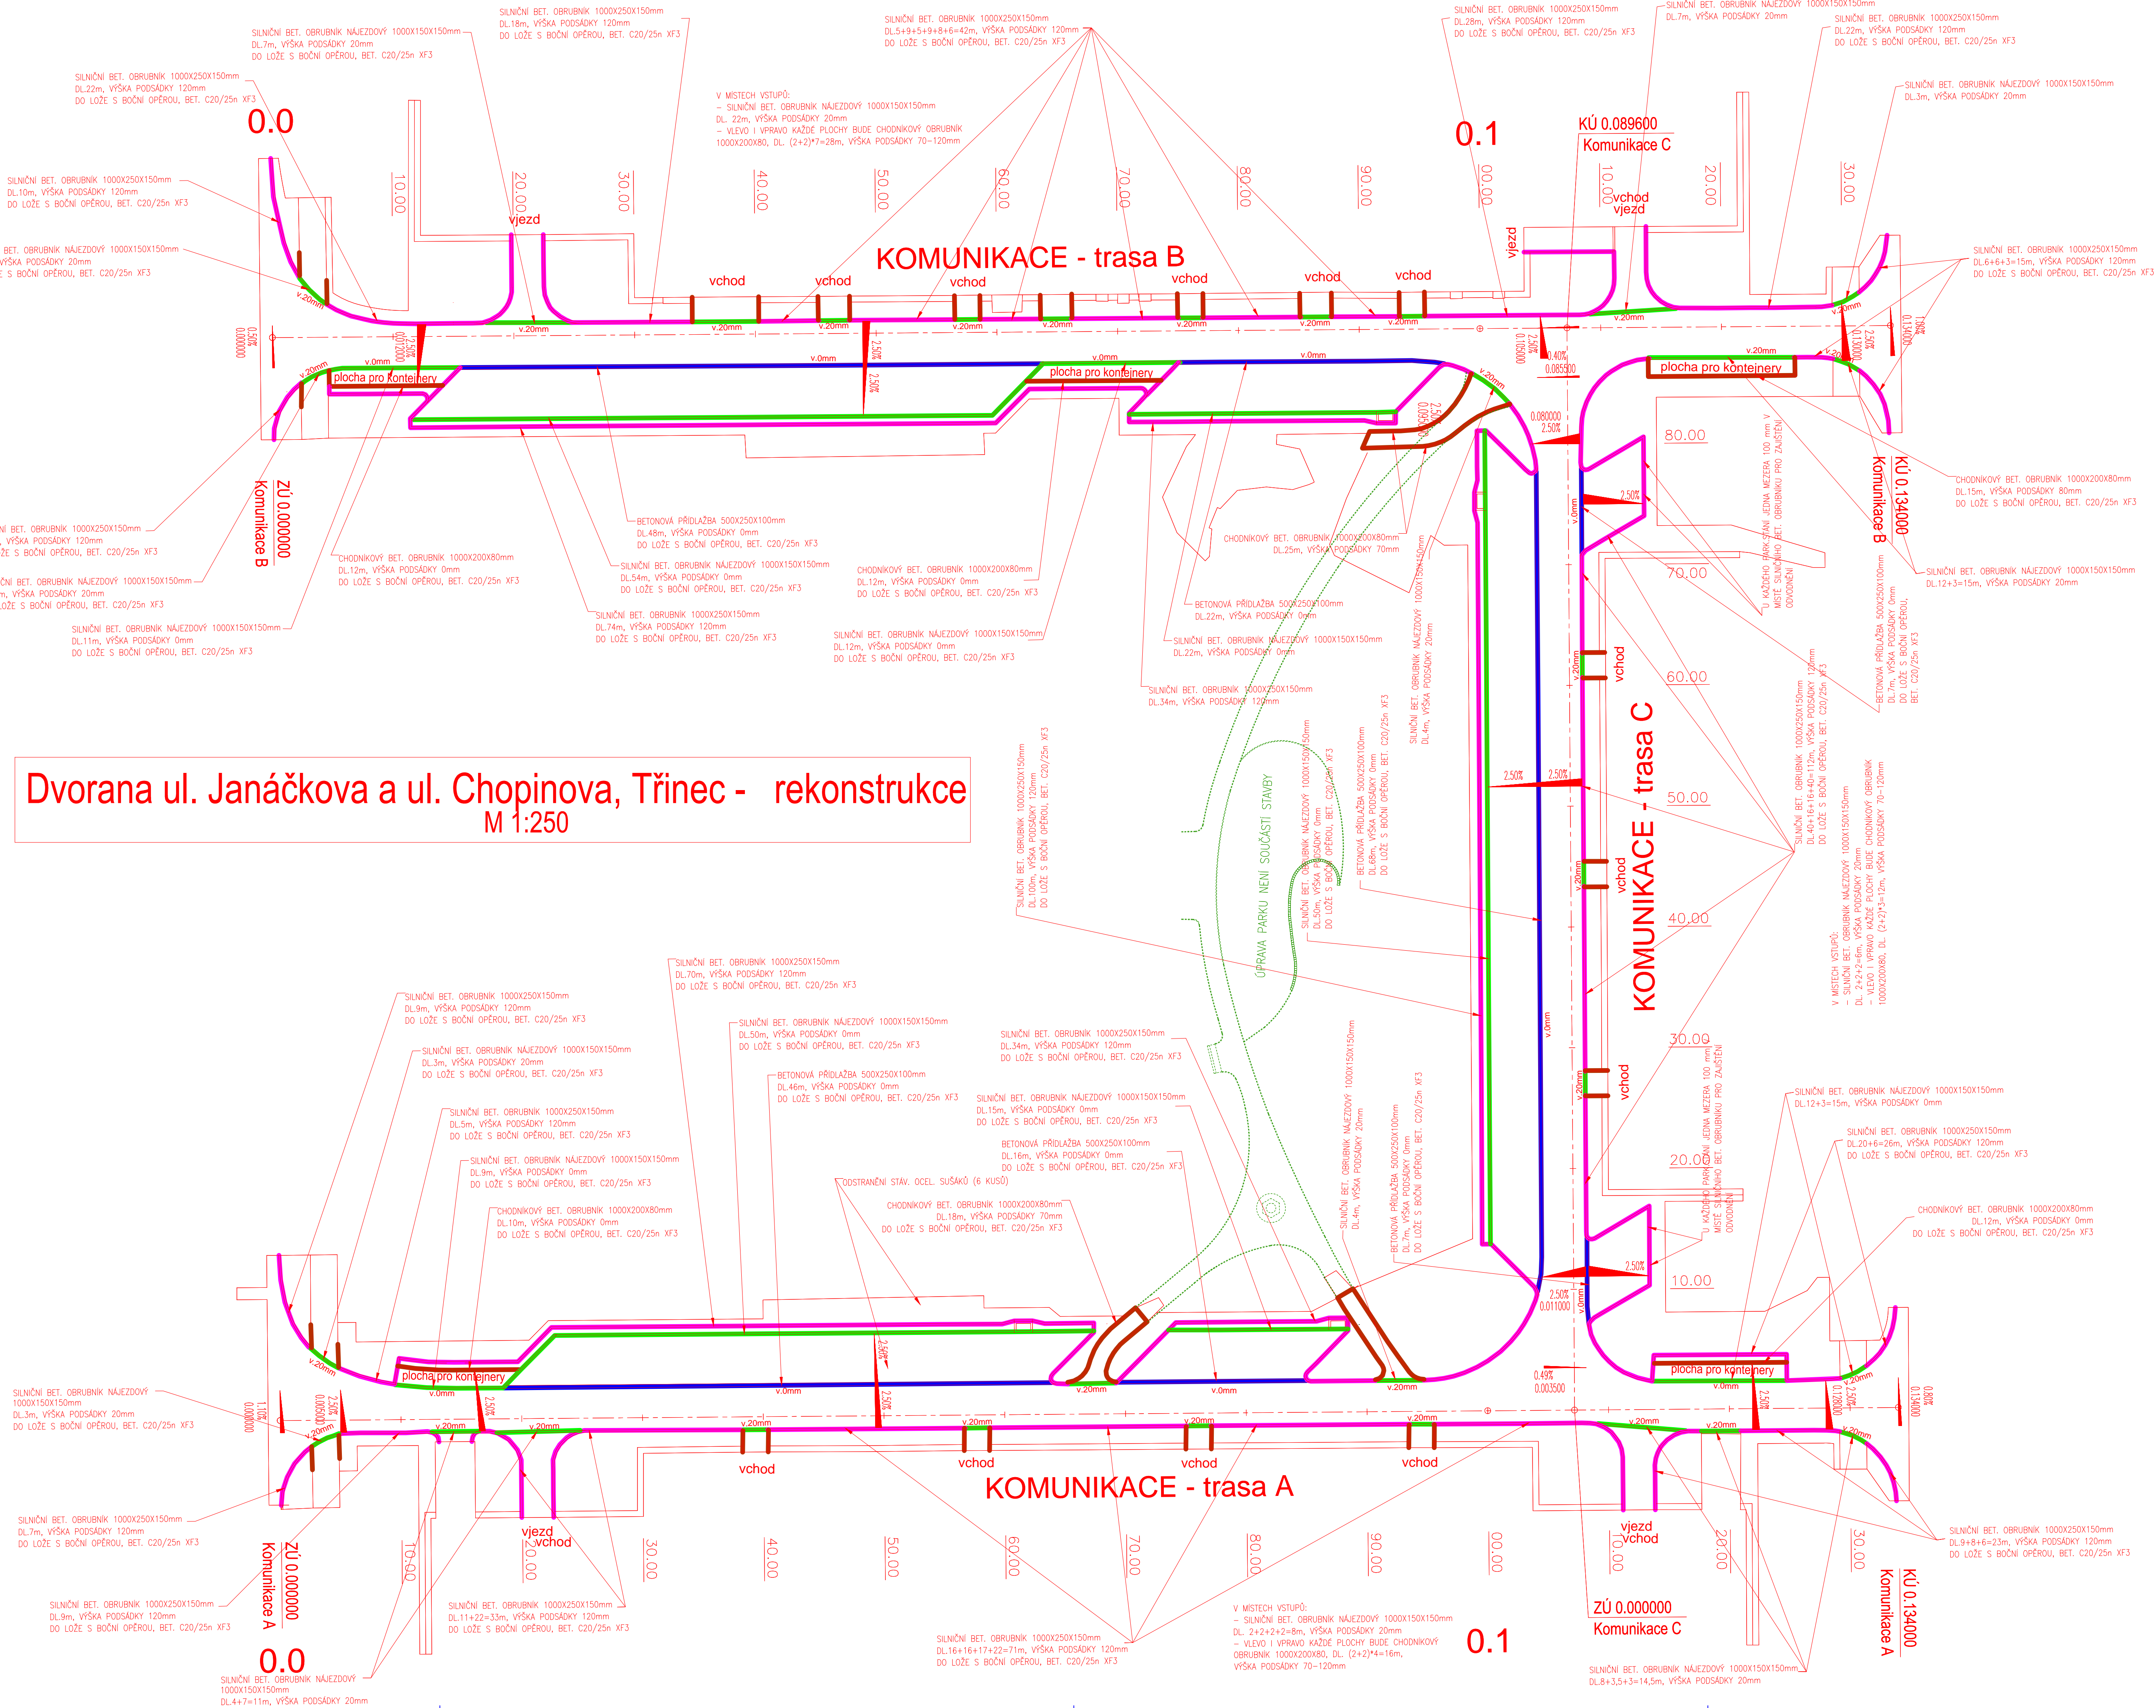


LEGENDA OSAZENÍ OBRUB A PŘÍDLAŽEB:

- SILNIČNÍ BETONOVÝ OBRUBNÍK 1000x250x150, VÝŠKA PODSÁDKY 120 mm
- SILNIČNÍ NÁJEZDOVÝ BETONOVÝ OBRUBNÍK 1000x150x150, VÝŠKA PODSÁDKY 20 mm
- BETONOVÝ PŘÍDLAŽBA 500x250x100, VÝŠKA PODSÁDKY 0 mm
- CHODNÍKOVÝ BETONOVÝ OBRUBNÍK 1000x200x80

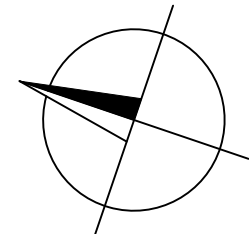

SO 101
DPS

D. DOKUMENTACE OBJEKTŮ

VEDOUČÍ PROJEKTANT		ING. DAGMAR KLAIMONOVÁ		<i>Klaim</i>		ZODPOVĚDNÝ PROJEKTANT		ING. DAGMAR KLAIMONOVÁ		<i>Klaim</i>		ZPRACOVATEL		ING. DAGMAR KLAIMONOVÁ		TECHNICKÁ KONTROLA		ING. PAVEL HANYK		<i>Hanyk</i>		OBJEDNATEL		STATUTÁRNÍ MĚSTO TRINEC, JABLUNKOVSKÁ 160, TRINEC 739 61		KRAJ: MORAVSKOSLEZSKÝ		OKRES: FRÝDEK - MÍSTEK		OBEC: TRINEC		www.doprplan.cz		ZHOTOVITEL		DOPRAPLAN s.r.o.  DOPRAPLAN I. s. r. o. PRAHA KRAJ VYŠKOVSKO 739 01 OSTRAVA	
AKCE:		DVORANA UL. JANÁČKOVA Č. UL. CHOPINOVA TRINEC - REKONSTRUKCE																				DATUM		10/2024													
ČÁST:		SO 101 ZPEVNĚNÉ PLOCHY																				MĚRÍTKO		1:250													
PŘÍLOHA:		SITUACE OBRUBNÍKŮ																				STUPEŇ		DPS													
																						ZAK. ČÍSLO		23026													
																						ČÍS. PŘÍLOHY		PARE													
																						09.															