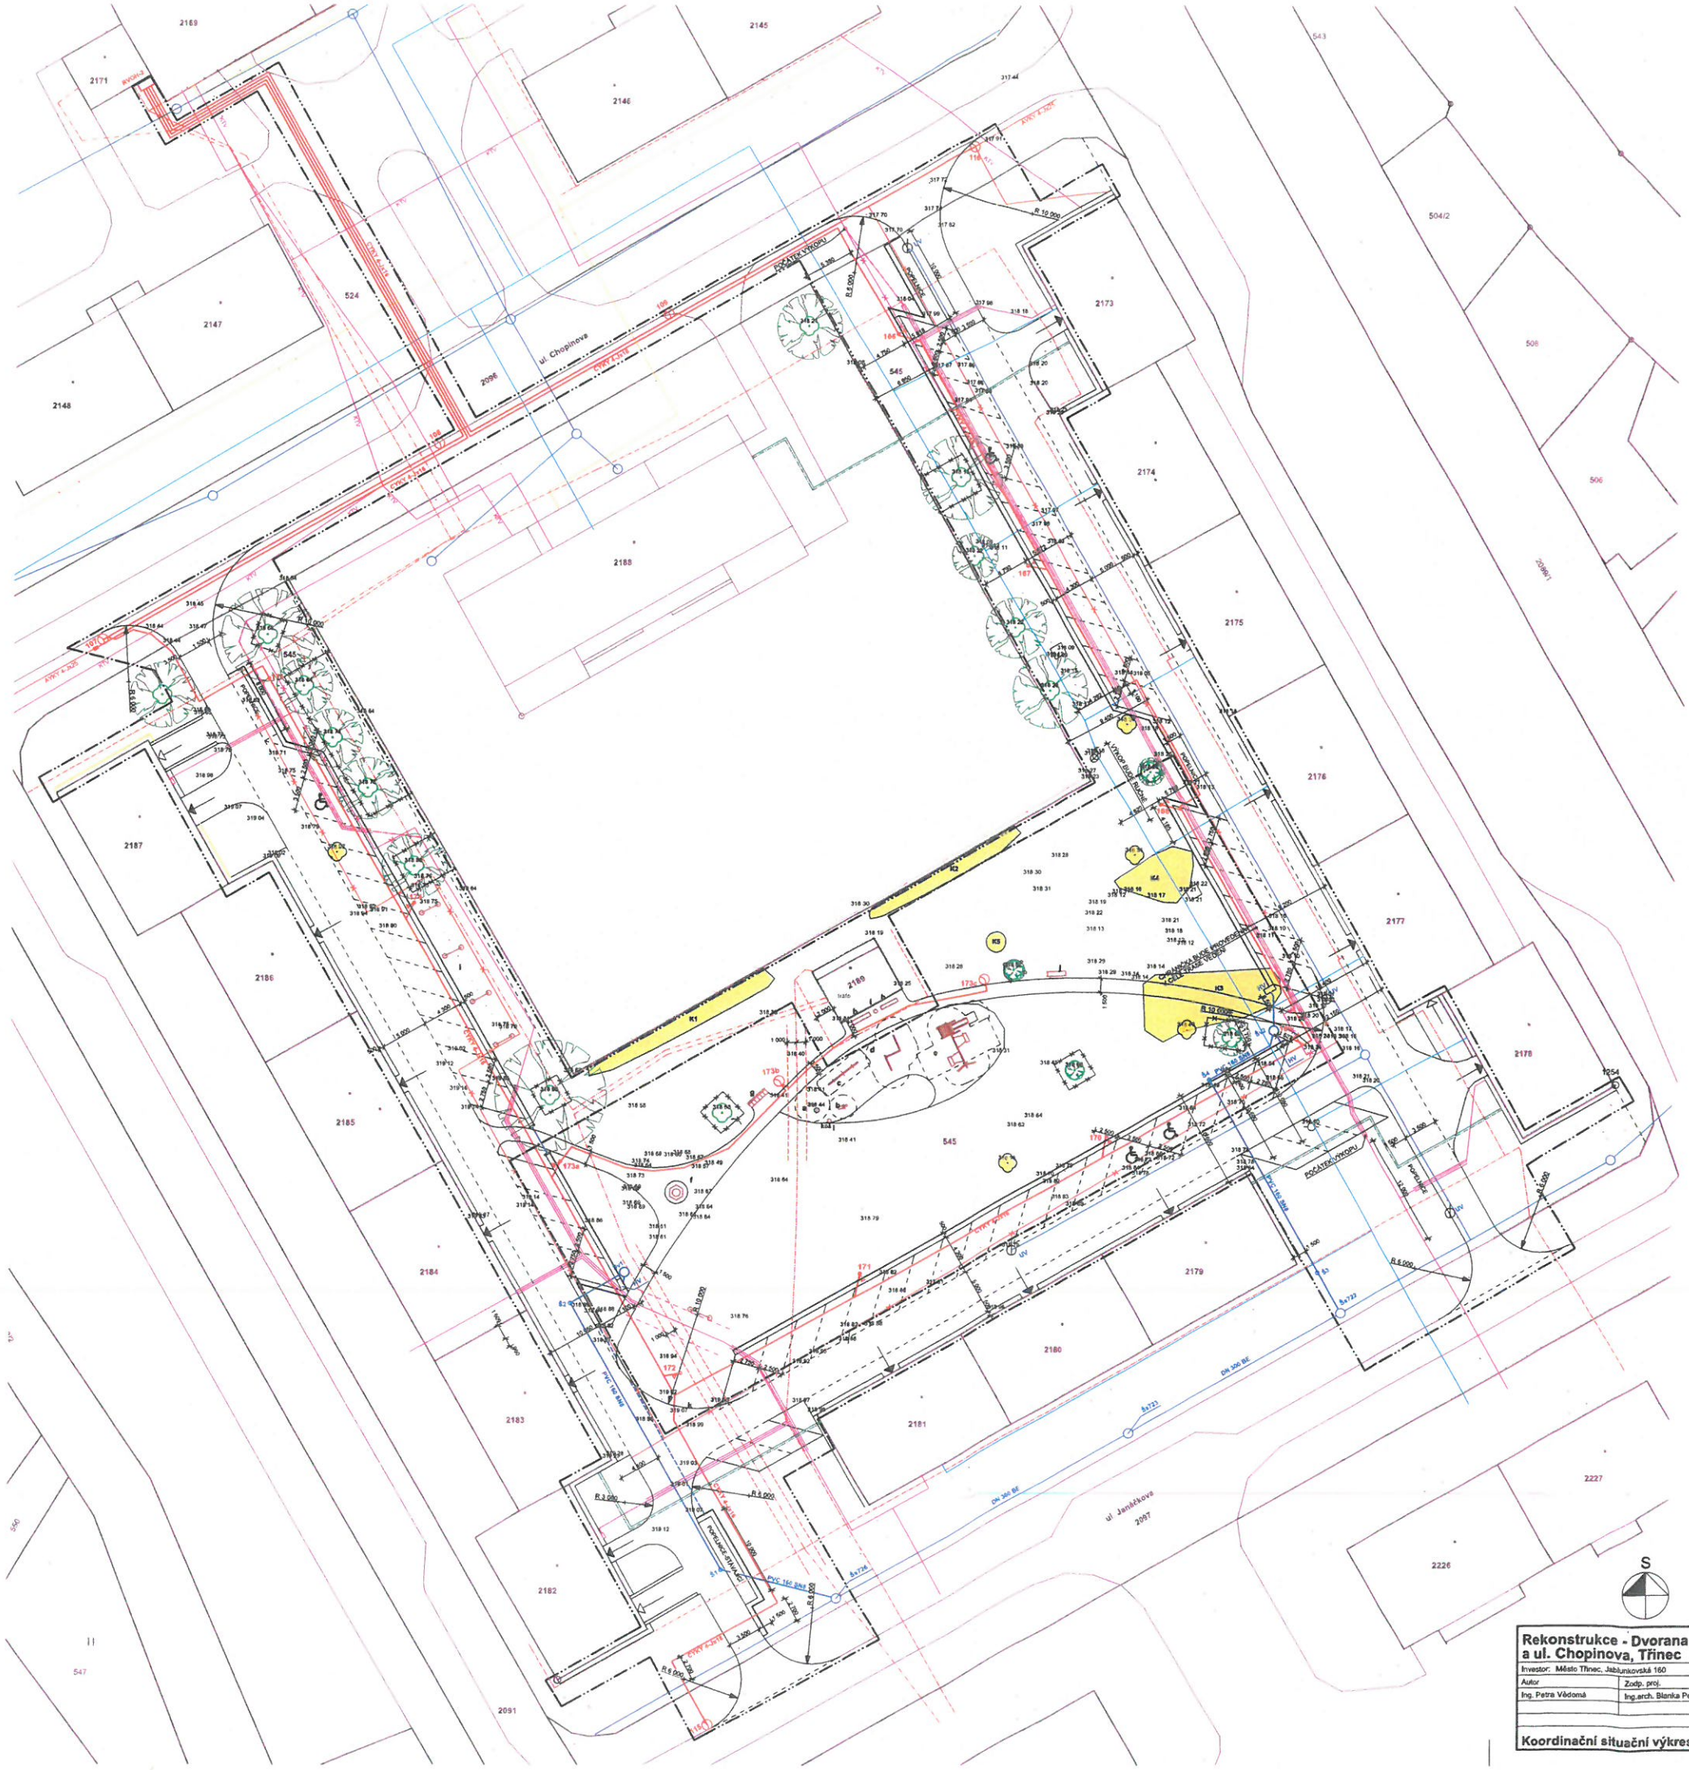
ul. Chopinova
ul. Janáčkova
2097
2096
2169
2171
2145
2146
2147
2148
524
2188
2173
2174
2175
2176
2177
2178
2179
2180
2181
2182
2183
2184
2185
2186
2187
545
504/2
506
543
2091
2227
2226
K1
K2
K3
K4
K5
K6
