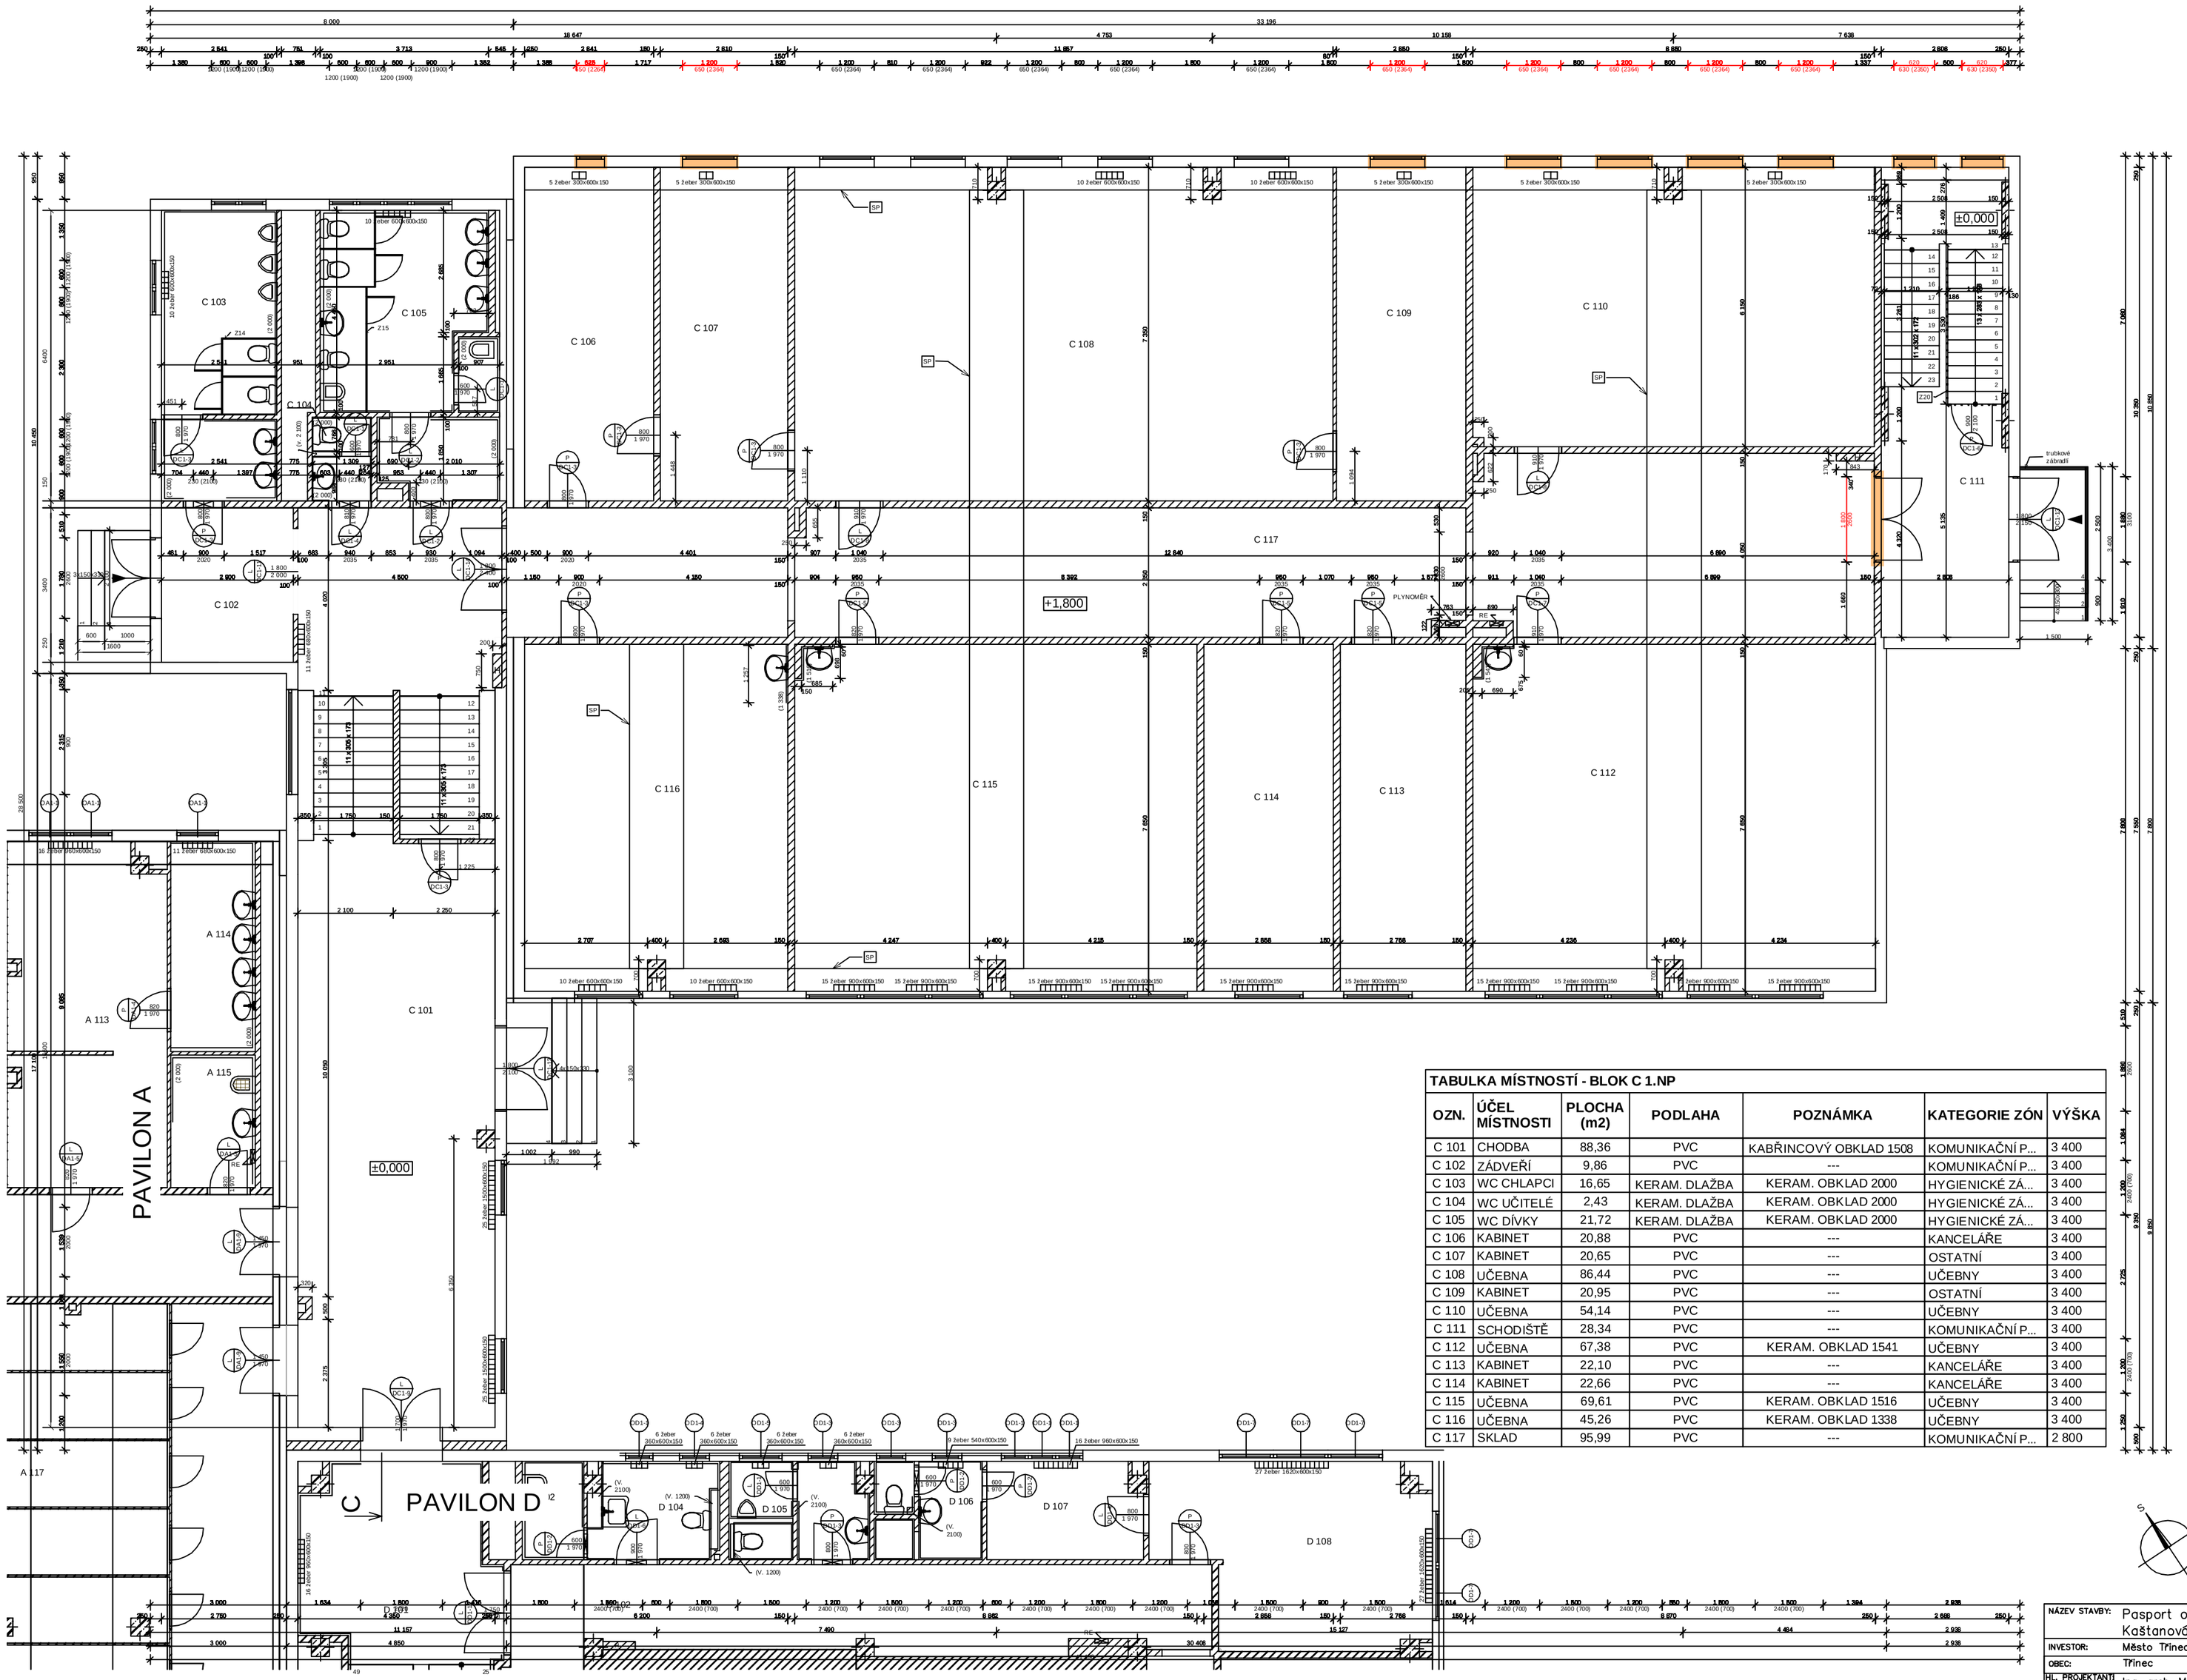


**LEGENDA:**

VÝPLNĚ OTVORŮ URČENÉ K VÝMĚNĚ

**LEGENDA MATERIÁLU:**

- STÁVAJÍCÍ ŽELEZOBETONOVÉ OBVODOVÉ ZDI
- VNITŘNÍ ZDIVO
- ŽELEZOBETON

**TABULKA MÍSTNOSTÍ - BLOK C 1.NP**

| OZN. | ÚČEL MÍSTNOSTI | PLOCHA (m2) | PODLAHA | POZNÁMKA | KATEGORIE ZÓN | VÝŠKA |
|---|---|---|---|---|---|---|
| C 101 | CHODBA | 88,36 | PVC | KABŘINCOVÝ OBKLAD 1508 | KOMUNIKAČNÍ P... | 3 400 |
| C 102 | ZÁDVEŘÍ | 9,86 | PVC | --- | KOMUNIKAČNÍ P... | 3 400 |
| C 103 | WC CHLAPCI | 16,65 | KERAM. DLAŽBA | KERAM. OBKLAD 2000 | HYGIENICKÉ ZÁ... | 3 400 |
| C 104 | WC UČITELÉ | 2,43 | KERAM. DLAŽBA | KERAM. OBKLAD 2000 | HYGIENICKÉ ZÁ... | 3 400 |
| C 105 | WC DÍVKY | 21,72 | KERAM. DLAŽBA | KERAM. OBKLAD 2000 | HYGIENICKÉ ZÁ... | 3 400 |
| C 106 | KABINET | 20,88 | PVC | --- | KANCELÁŘE | 3 400 |
| C 107 | KABINET | 20,65 | PVC | --- | OSTATNÍ | 3 400 |
| C 108 | UČEBNA | 86,44 | PVC | --- | UČEBNY | 3 400 |
| C 109 | KABINET | 20,95 | PVC | --- | OSTATNÍ | 3 400 |
| C 110 | UČEBNA | 54,14 | PVC | --- | UČEBNY | 3 400 |
| C 111 | SCHODIŠTĚ | 28,34 | PVC | --- | KOMUNIKAČNÍ P... | 3 400 |
| C 112 | UČEBNA | 67,38 | PVC | KERAM. OBKLAD 1541 | UČEBNY | 3 400 |
| C 113 | KABINET | 22,10 | PVC | --- | KANCELÁŘE | 3 400 |
| C 114 | KABINET | 22,66 | PVC | --- | KANCELÁŘE | 3 400 |
| C 115 | UČEBNA | 69,61 | PVC | KERAM. OBKLAD 1516 | UČEBNY | 3 400 |
| C 116 | UČEBNA | 45,26 | PVC | KERAM. OBKLAD 1338 | UČEBNY | 3 400 |
| C 117 | SKLAD | 95,99 | PVC | --- | KOMUNIKAČNÍ P... | 2 800 |

B C A D

| | | | |
|---|---|---|---|
| NÁZEV STAVBY: | Pasport objektu – ZŠ a MŠ, Třinec, Kaštanová 412, příspěvková organizace | DATUM: | 10/2016 |
| INVESTOR: | Město Třinec, Jablunkovská 160, 739 61 Třinec | FORMÁT: | 594x420 |
| OBEC: | Třinec k.ú.:Dolní Lišná 771091 | | |
| HL. PROJEKTANT: | Ing. arch. Marek Pyszko | ZAKÁZKA Č: | 2016_029_s |
| KRESLIL: | Bc. Jiří Lepík | AUTORIZACE: | |
| KONTROLOVAL: | Ing. arch. Marek Pyszko | | |
| STUPEŇ: | Pasport objektu | | |
| NÁZEV VÝKRESU: | BLOK C 1.NP | MĚŘÍTKO: | 1:100 |
| | | VÝKRES Č.: | 10 |

nodum atelier – na.s.r.o. Nádražní 49, 739 91 Jablunkov IČ: 29462525 | www.nodum.cz