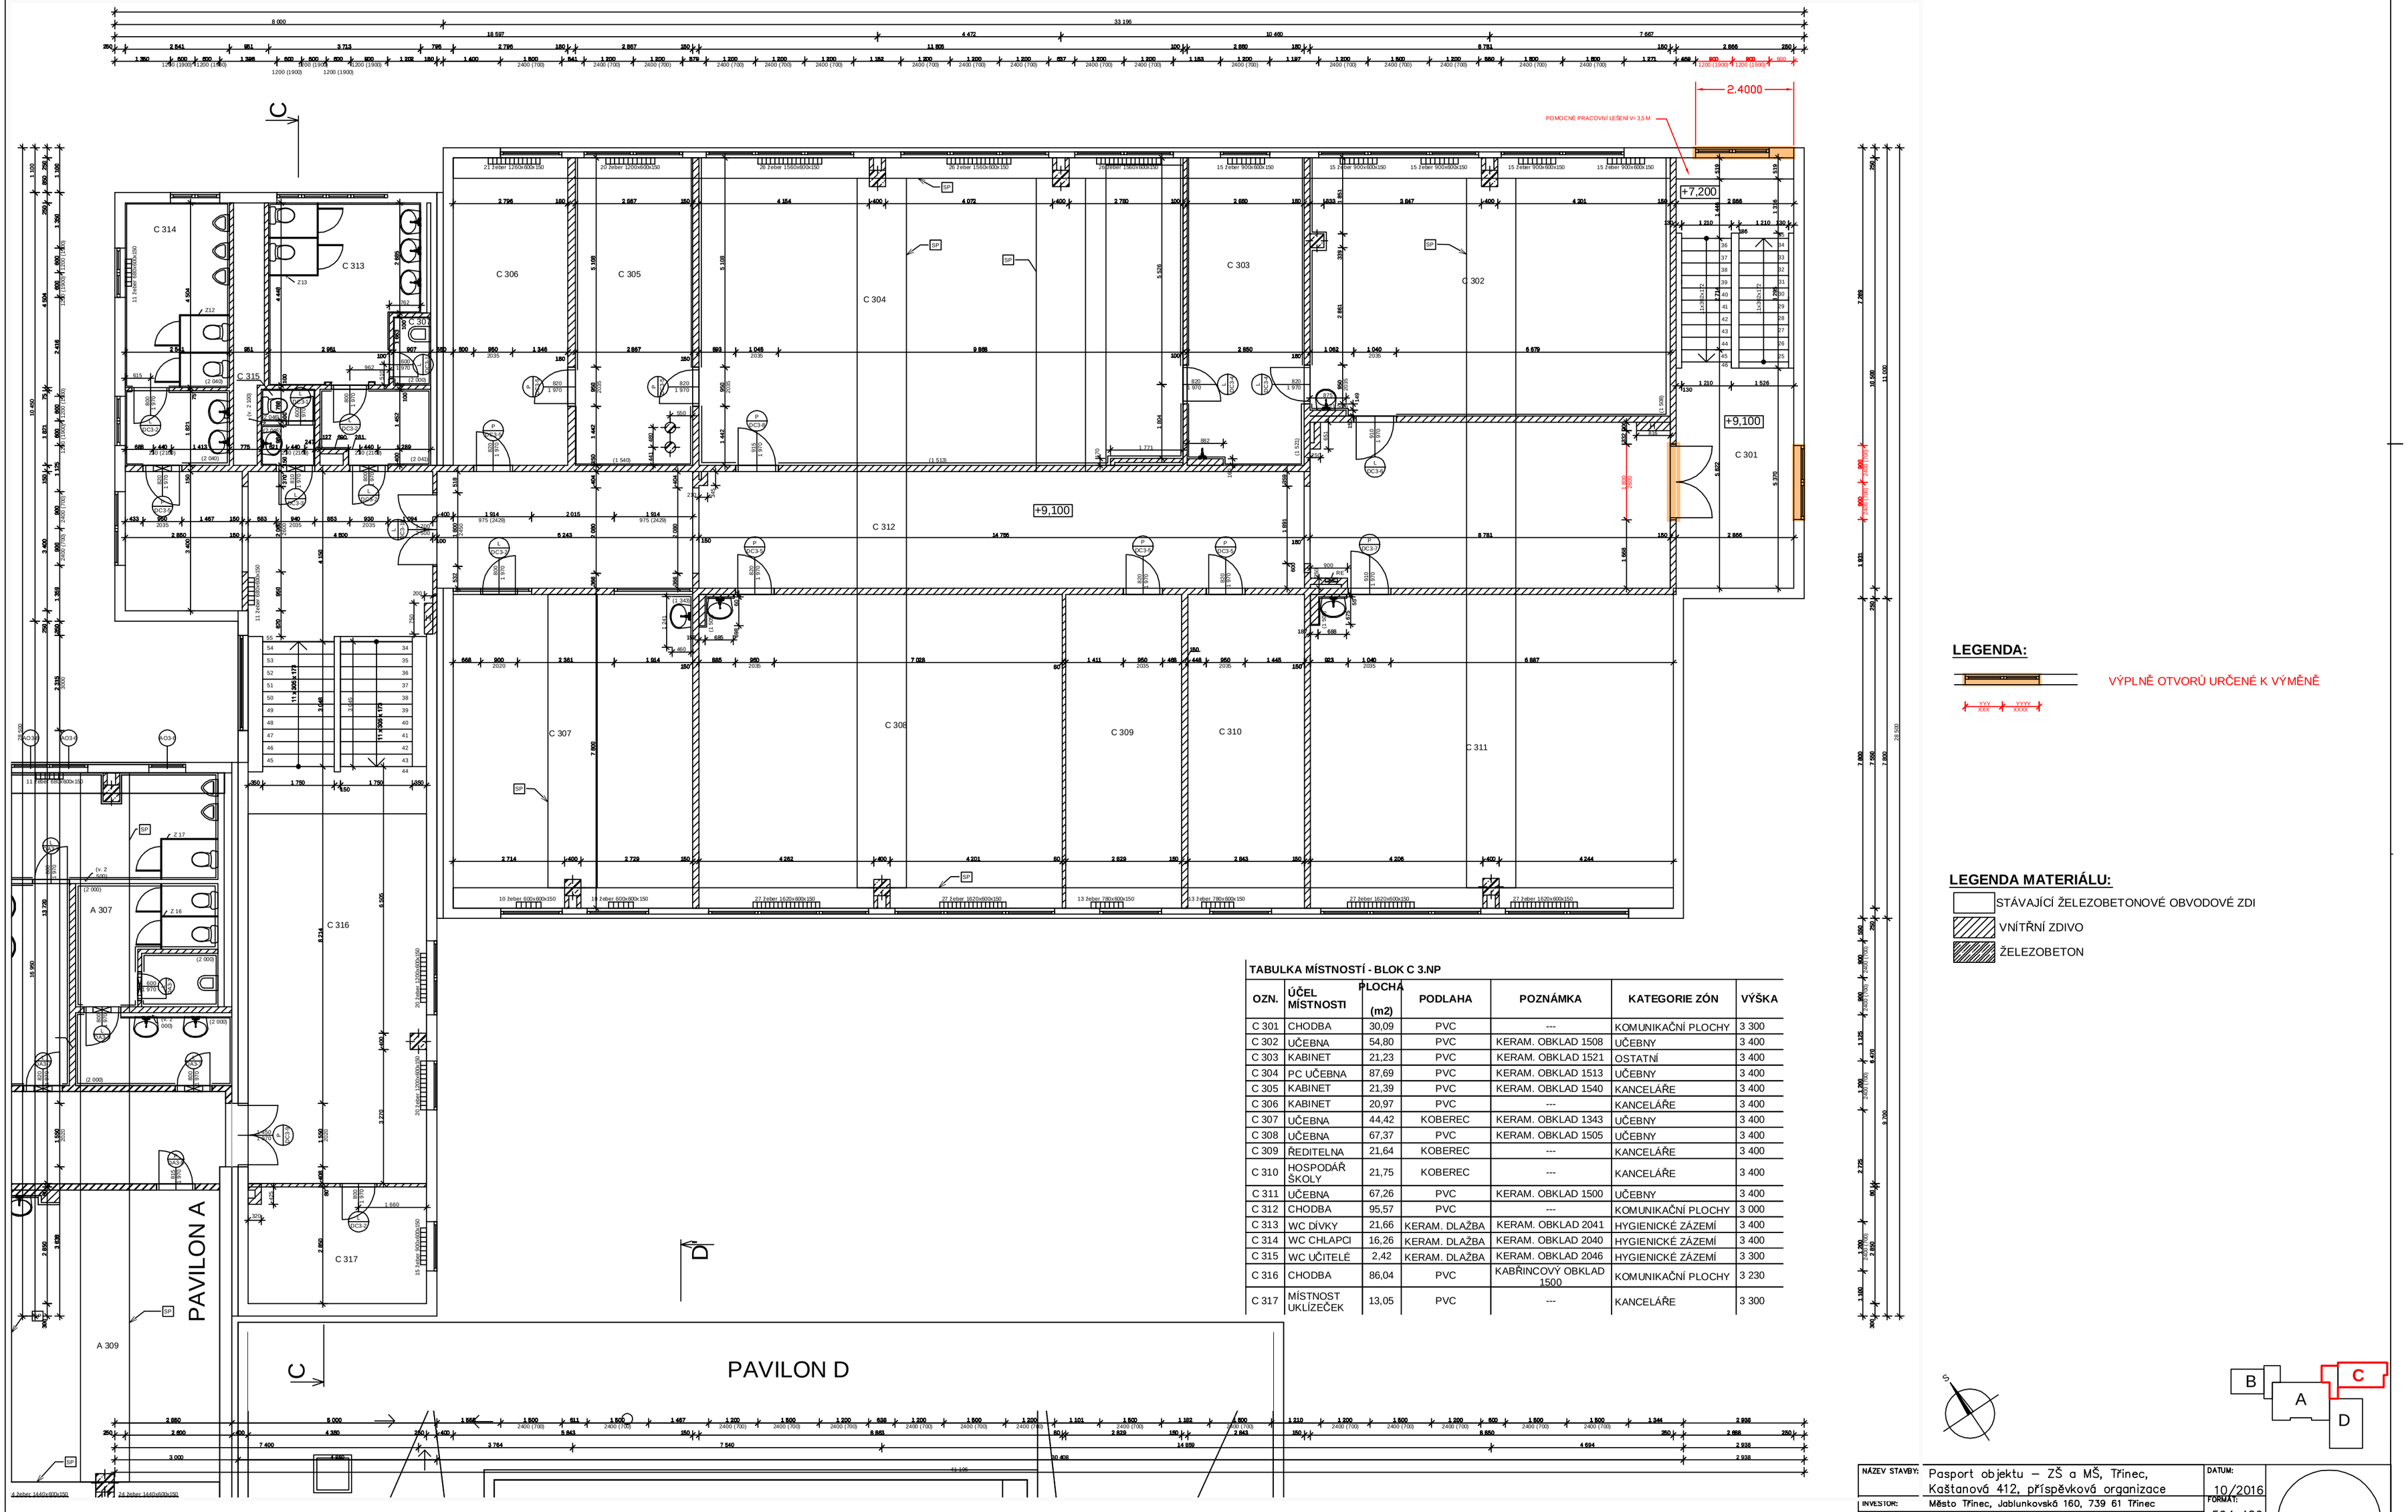

TABULKA MÍSTNOSTÍ - BLOK C 3.NP

OZN.	ÚČEL MÍSTNOSTI	PLOCHA (m2)	PODLAHA	POZNÁMKA	KATEGORIE ZÓN	VÝŠKA
C 301	CHODBA	30,09	PVC	---	KOMUNIKAČNÍ PLOCHY	3 300
C 302	UČEBNA	54,80	PVC	KERAM. OBKLAD 1508	UČEBNY	3 400
C 303	KABINET	21,23	PVC	KERAM. OBKLAD 1521	OSTATNÍ	3 400
C 304	PC UČEBNA	87,69	PVC	KERAM. OBKLAD 1513	UČEBNY	3 400
C 305	KABINET	21,39	PVC	KERAM. OBKLAD 1540	KANCELÁŘE	3 400
C 306	KABINET	20,97	PVC	---	KANCELÁŘE	3 400
C 307	UČEBNA	44,42	KOBEREC	KERAM. OBKLAD 1343	UČEBNY	3 400
C 308	UČEBNA	67,37	PVC	KERAM. OBKLAD 1505	UČEBNY	3 400
C 309	ŘEDITELNA	21,64	KOBEREC	---	KANCELÁŘE	3 400
C 310	HOSPODÁŘ ŠKOLY	21,75	KOBEREC	---	KANCELÁŘE	3 400
C 311	UČEBNA	67,26	PVC	KERAM. OBKLAD 1500	UČEBNY	3 400
C 312	CHODBA	95,57	PVC	---	KOMUNIKAČNÍ PLOCHY	3 000
C 313	WC DÍVKY	21,66	KERAM. DLAŽBA	KERAM. OBKLAD 2041	HYGIENICKÉ ZÁZEMÍ	3 400
C 314	WC CHLAPCI	16,26	KERAM. DLAŽBA	KERAM. OBKLAD 2040	HYGIENICKÉ ZÁZEMÍ	3 400
C 315	WC UČITELÉ	2,42	KERAM. DLAŽBA	KERAM. OBKLAD 2046	HYGIENICKÉ ZÁZEMÍ	3 300
C 316	CHODBA	86,04	PVC	KABŘINCOVÝ OBKLAD 1500	KOMUNIKAČNÍ PLOCHY	3 230
C 317	MÍSTNOST UKLÍZEČEK	13,05	PVC	---	KANCELÁŘE	3 300

LEGENDA:

VÝPLNĚ OTVORŮ URČENÉ K VÝMĚNĚ

LEGENDA MATERIÁLU:

- STÁVAJÍCÍ ŽELEZOBETONOVÉ OBVODOVÉ ZDI
- VNITŘNÍ ZDIVO
- ŽELEZOBETON

B A C D

NÁZEV STAVBY:	Pasport objektu – ZŠ a MŠ, Třinec, Kaštanová 412, příspěvková organizace
INVESTOR:	Město Třinec, Jablunkovská 160, 739 61 Třinec
OBEC:	Třinec K.ú.Dolní Lišná 771091
HL. PROJEKTANT:	Ing. arch. Marek Pyszko
KRESLIL:	Bc. Jiří Lepík
KONTROLOVAL:	Ing. arch. Marek Pyszko
STUPEŇ:	Pasport objektu
NÁZEV VÝKRESU:	BLOK C 3.NP
DATUM:	10/2016
FORMÁT:	594x420
ZAKÁZKA Č:	2016_029_s
MĚŘÍTKO:	1:100
VÝKRES Č.:	12
AUTORIZACE:	

nodum ateliér – no.a.r.o.
Nádražní 49, 739 91 Jablunkov
IČ: 29462525 | www.nodum.cz