


PŮDORYS - STÁVAJÍCÍ STAV

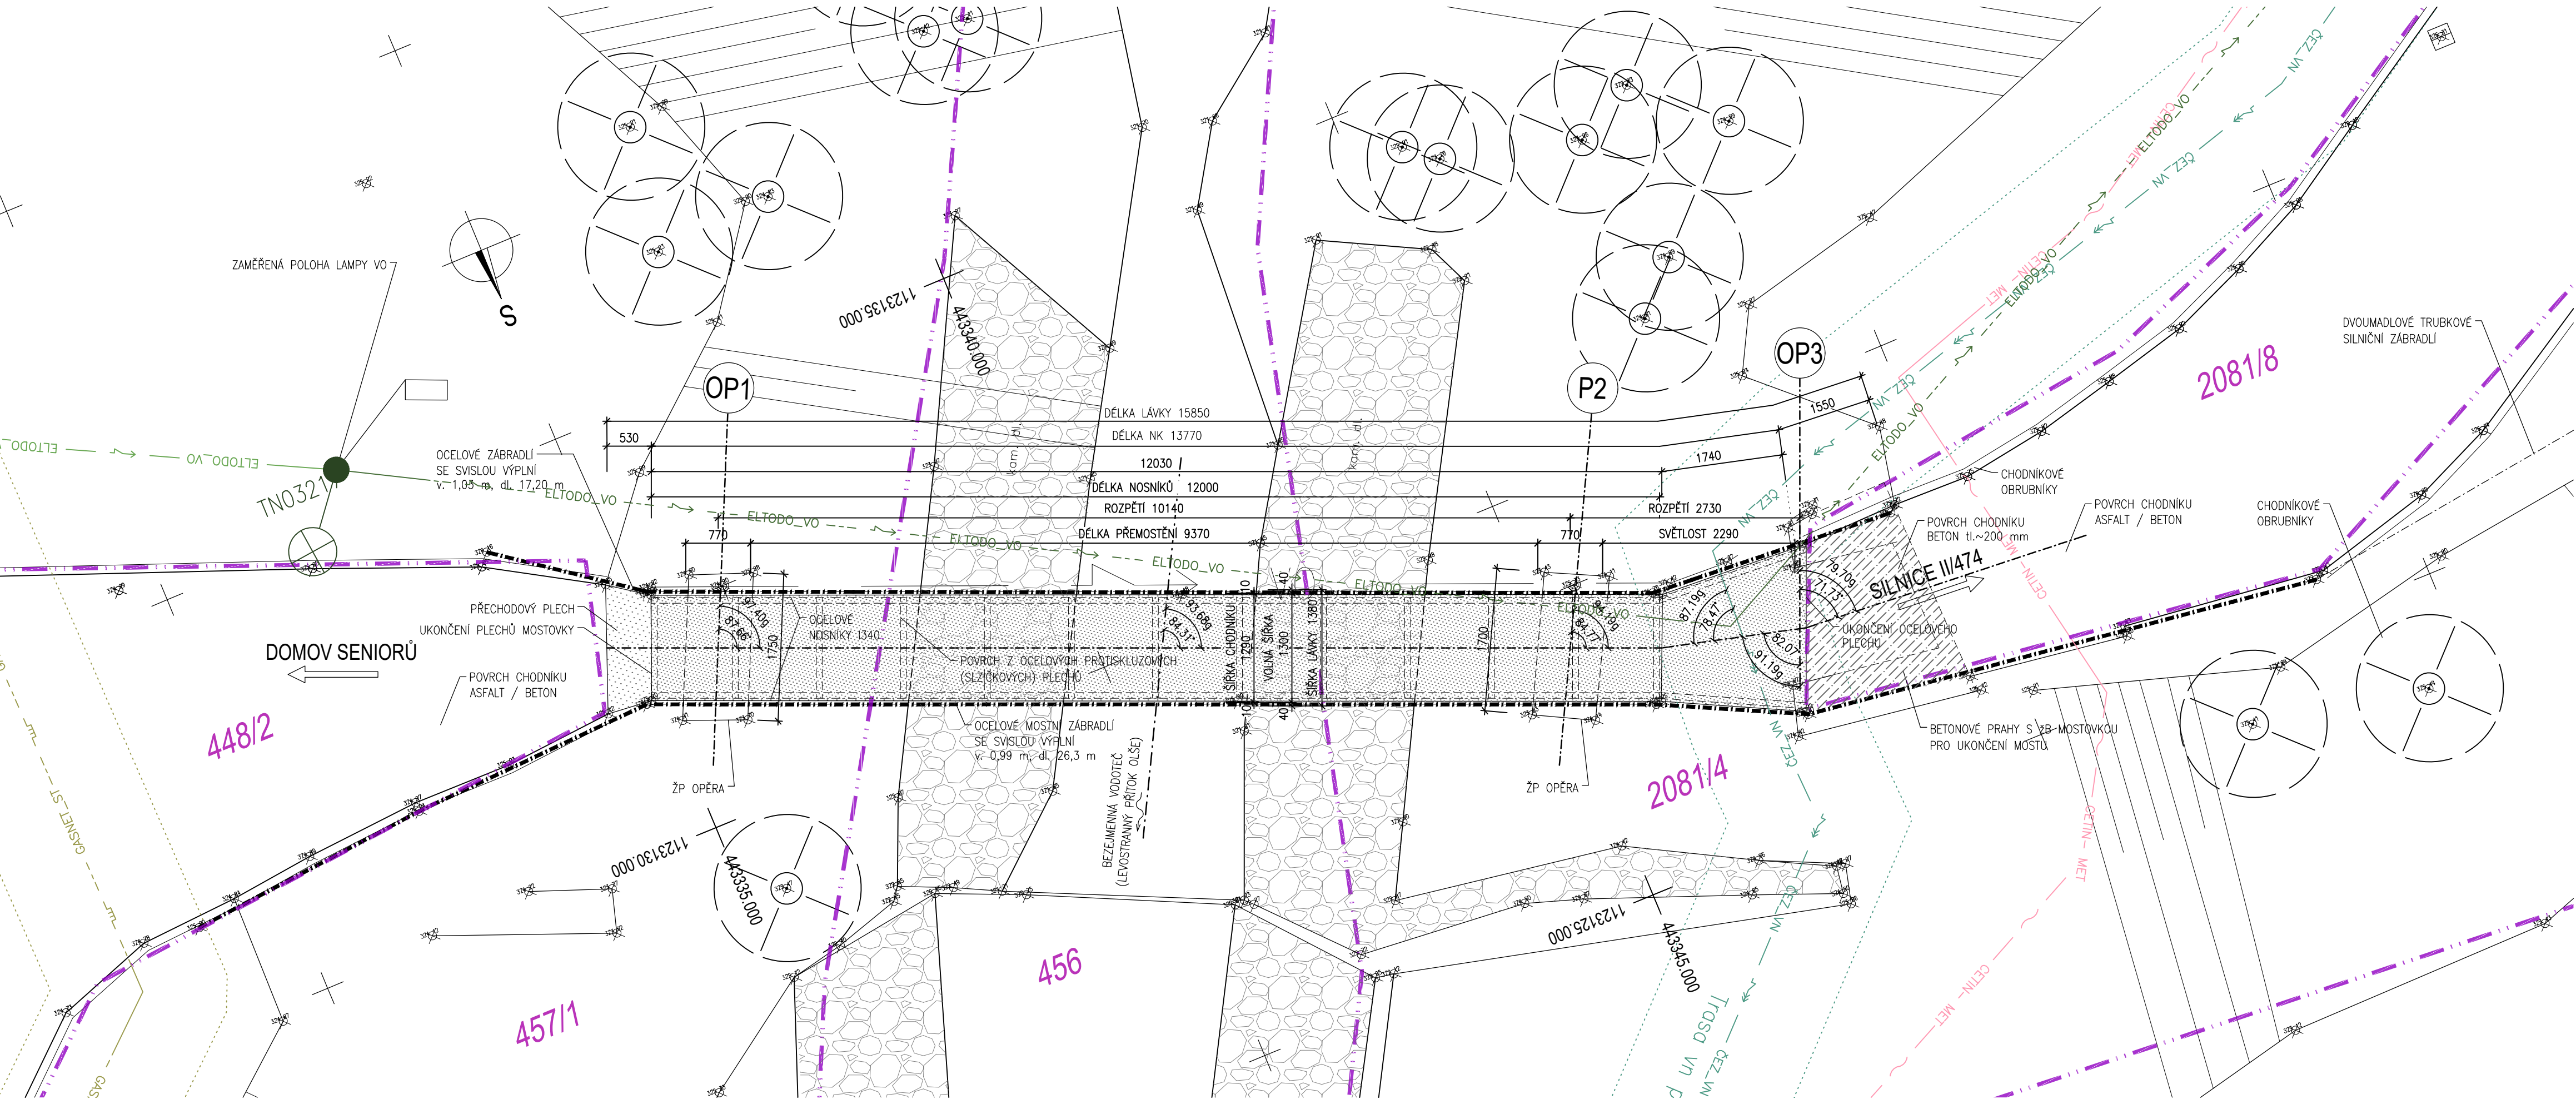

LEGENDA INŽENÝRSKÝCH SÍTÍ

- CETIN- MET - CETIN a.s. - SDĚLOVACÍ SPOJOVÉ METALICKÉ VEDENÍ (PODZEMNÍ)
- ČEZ_VN - ČEZ Distribuce, a.s. - SILOVÉ VYSOKÉ NAPĚTÍ PODZEMNÍ DO 35 kV
- ČEZ_NN - ČEZ Distribuce, a.s. - SILOVÉ NÍZKÉ NAPĚTÍ NADZEMNÍ - IZOLOVANÉ
- ELTODO_VO - ELTODO OSVĚTLENÍ, s.r.o. - VEŘEJNÉ OSVĚTLENÍ NADZEMNÍ (SILOVÉ NÍZKÉ NAPĚTÍ) STOŽÁR/LAMPA VO
- ELTODO_VO - ELTODO OSVĚTLENÍ, s.r.o. - VEŘEJNÉ OSVĚTLENÍ KABELOVÉ VEDENÍ - ZEMNÍ (SILOVÉ NÍZKÉ NAPĚTÍ)
- ELTODO_VO - ELTODO OSVĚTLENÍ, s.r.o. - VEŘEJNÉ OSVĚTLENÍ PROPOJOVACÍ KABEL - ZEMNÍ (SILOVÉ NÍZKÉ NAPĚTÍ)
- GASNET_ST - GasNet Služby, s.r.o. - PLYN STŘEDOTLAK (STL) - PODZEMNÍ
- SMVAK - SmVaK Ostrava a.s. - KANALIZACE SPLAŠKOVÁ DN300 PVC
- SMVAK - SmVaK Ostrava a.s. - VODOVOD DN500 OCEL (PODZEMNÍ)

LEGENDA ČAR

- 1015/5 - HRANICE PARCEL
- 1015/5 - ČÍSLA PARCEL
- 1015/5 - STROMY

D
SO 001

VEDOUČÍ PROJEKTANT		Ing. Martin ŘEHULKA	
ZODPOVĚDNÝ PROJEKTANT		Ing. Svatopluk ZUBEK	
VYPRACOVAL		Ing. Svatopluk ZUBEK	
KONTROLOVAL		Ing. Jiří ŠRUBAŘ	
KRAJ: MORAVSKOSLEZSKÝ		K.Ú.: LYŽBICE	PROJEKČNÍ KANCELÁŘ PRIS spol. s r. o. OSOVÁ 20, 625 00 BRNO
NÁZEV AKCE:		Lávka ev.č. VI-6L u Domova Seniorů (B. Němcové), Třinec - rekonstrukce	
NÁZEV PŘÍLOHY:		PŮDORYS - STÁVAJÍCÍ STAV	
DATUM		12/2024	FORMÁT
FORMÁT		5 A4	
MĚŘÍTKO		1:50	
ÚČEL		PDPS	
ČÍS. ZAKÁZKY		23126	ARCHIVNÍ ČÍS.
ARCHIVNÍ ČÍS.		001_02_PUDS	
ČÍS. SOUPRAVY		PŘÍLOHA	2