


Stavební půdorys - 1:50

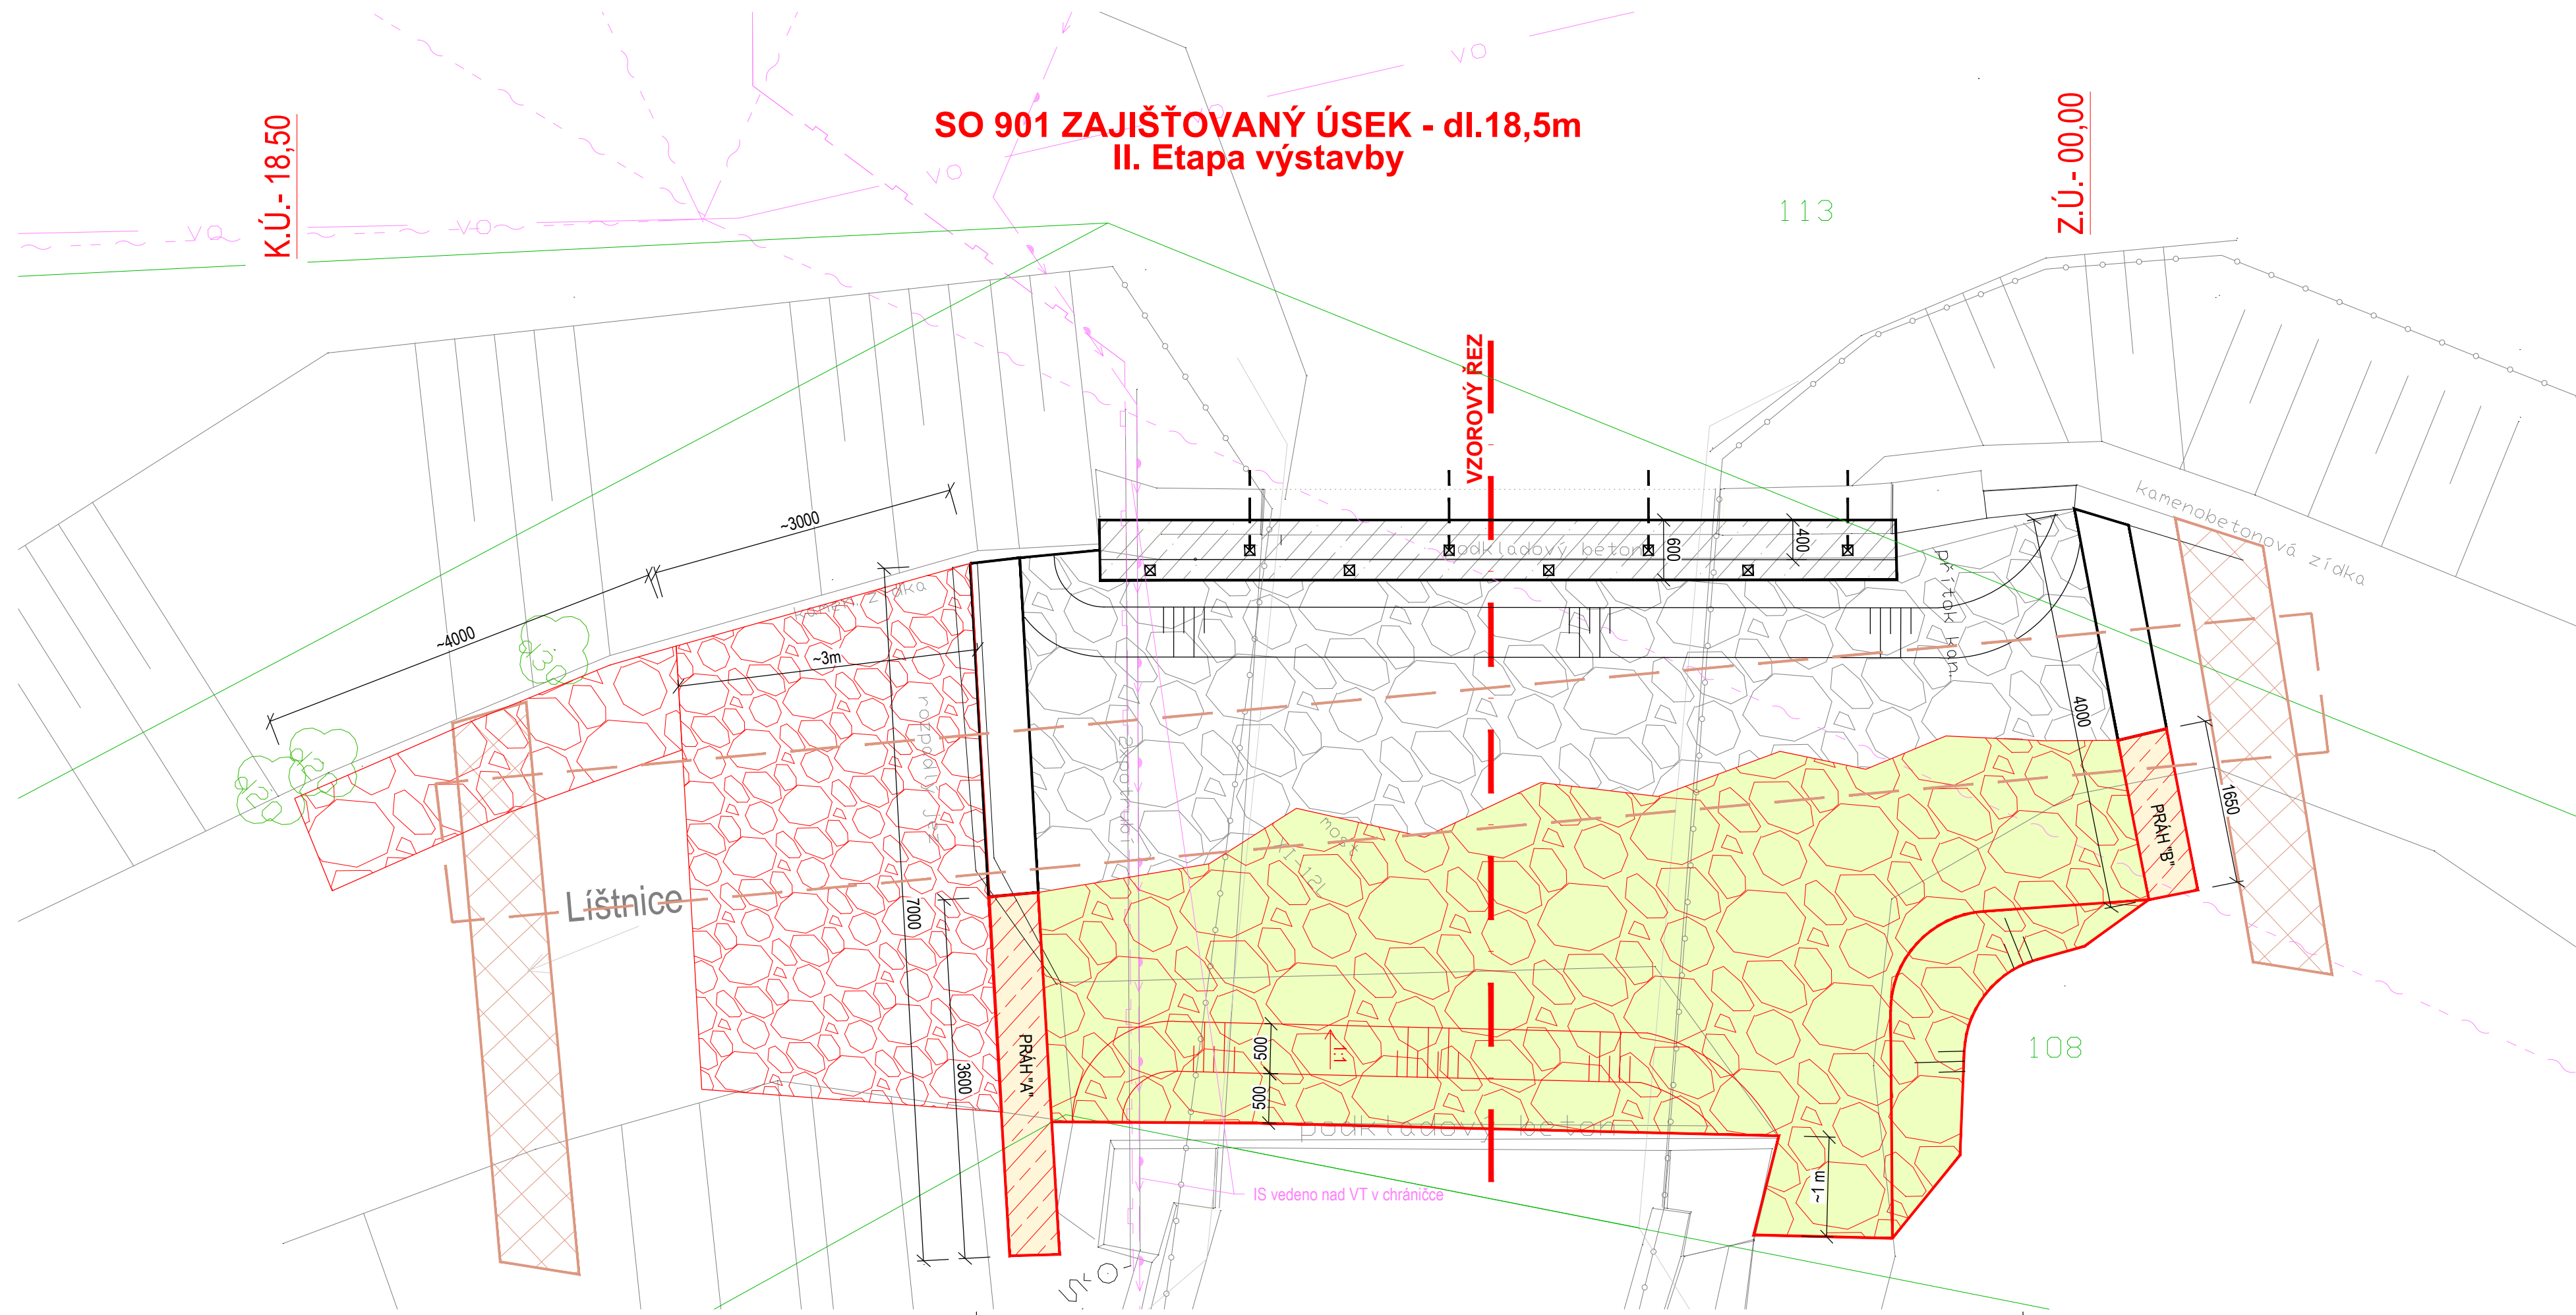







Legenda - Vedení IS (stávající)

- - - - - ČEZ Distribuce, a.s. - nadzemní vedení NN do 1kV
 → → → → SmVaK a.s. - vodovod
 Poz. nad VT nadzemní vedení v chrániči
 - - - - - gasNet, s.r.o. - podzemní vedení plynu
 Poz. nad VT nadzemní vedení v chrániči
 - - - - - CETIN, a.s. - vedení optického kabelu
 - - VO - - - - - Elitodo Veřejné osvětlení (VO)

Legenda čar:

- 3/3 Hranice parcel KN
Číslo parcely KN

Legenda - stavební úpravy

- | | |
|--|---|
|  | <u>SO 901- stabilizační konstrukce</u>
- práh tl. 0,5m, monolitický beton C30/37 |
|  | <u>SO 901- stabilizační konstrukce - úprava dna koryta VT 60m²</u>
- pohoz z LK 80+150kg/kus do bet. lože |
|  | <u>SO 901- stabilizační konstrukce - úprava dna koryta VT (skluz)</u>
- LK 150+200 kg/kus na sucho s vyklínováním |
|  | <u>SO 901- stabilizační konstrukce - úprava paty OZ</u>
- zához LK 250+300 kg/kus na sucho v patě OZ |
| 
 | <u>SO 901 - Dočasné prevedení vod v korytu VT</u>
- dočasné zatrubnění potoka - DN1400 dl. 19m,
uložení do lože (zemina z výkopu)
- dočasné hrazení koryta (vhodná zemina z výkopu)
2x hrázka min.b=1,0m, h=0,75m |



ZMĚNA VÝKRESU :

ČÍSLO PARÉ

Č. ZMĚNY	PŘEDMĚT ZMĚNY	ZMĚNU PROVEDL	PODPIS	DATUM ZMĚNY

VYPRACOVAL:	VEDOUCÍ PROJEKTANT:	ZODPOVĚDNÝ PROJEKTANT:	GePS-Geotechnik, s.r.o. Starobělská 3214/85 700 30 Ostrava-Zábřeh sipex73@seznam.cz, tel.724888141, dat. schr.: ejexb5d IČ: 06704778, DIČ: CZ06704778	
Ing. Lukáš Ďuriš	Ing. Pavel ŠÍPEK <i>Přík</i>	Ing. Pavel ŠÍPEK		
INVESTOR: město Třinec				
NÁZEV AKCE: Zajištění břehových svahů Lištnice – MK 218c a MK 215c, Dolní Lištná – úsek č.7 SO 900 - Stabilizační opatření SO 901 - Stabilizační konstrukce			DATUM	01/2025
			FORMÁT	4xA4
			MĚŘÍTKO	1:50
			ZAKÁZKA	Ge-10-2024
NÁZEV VÝKRESU STAVEBNÍ PŮDORYS - II. Etapa			STUPEŇ	Č.PŘÍLOHY
			PDPS	D.2.2