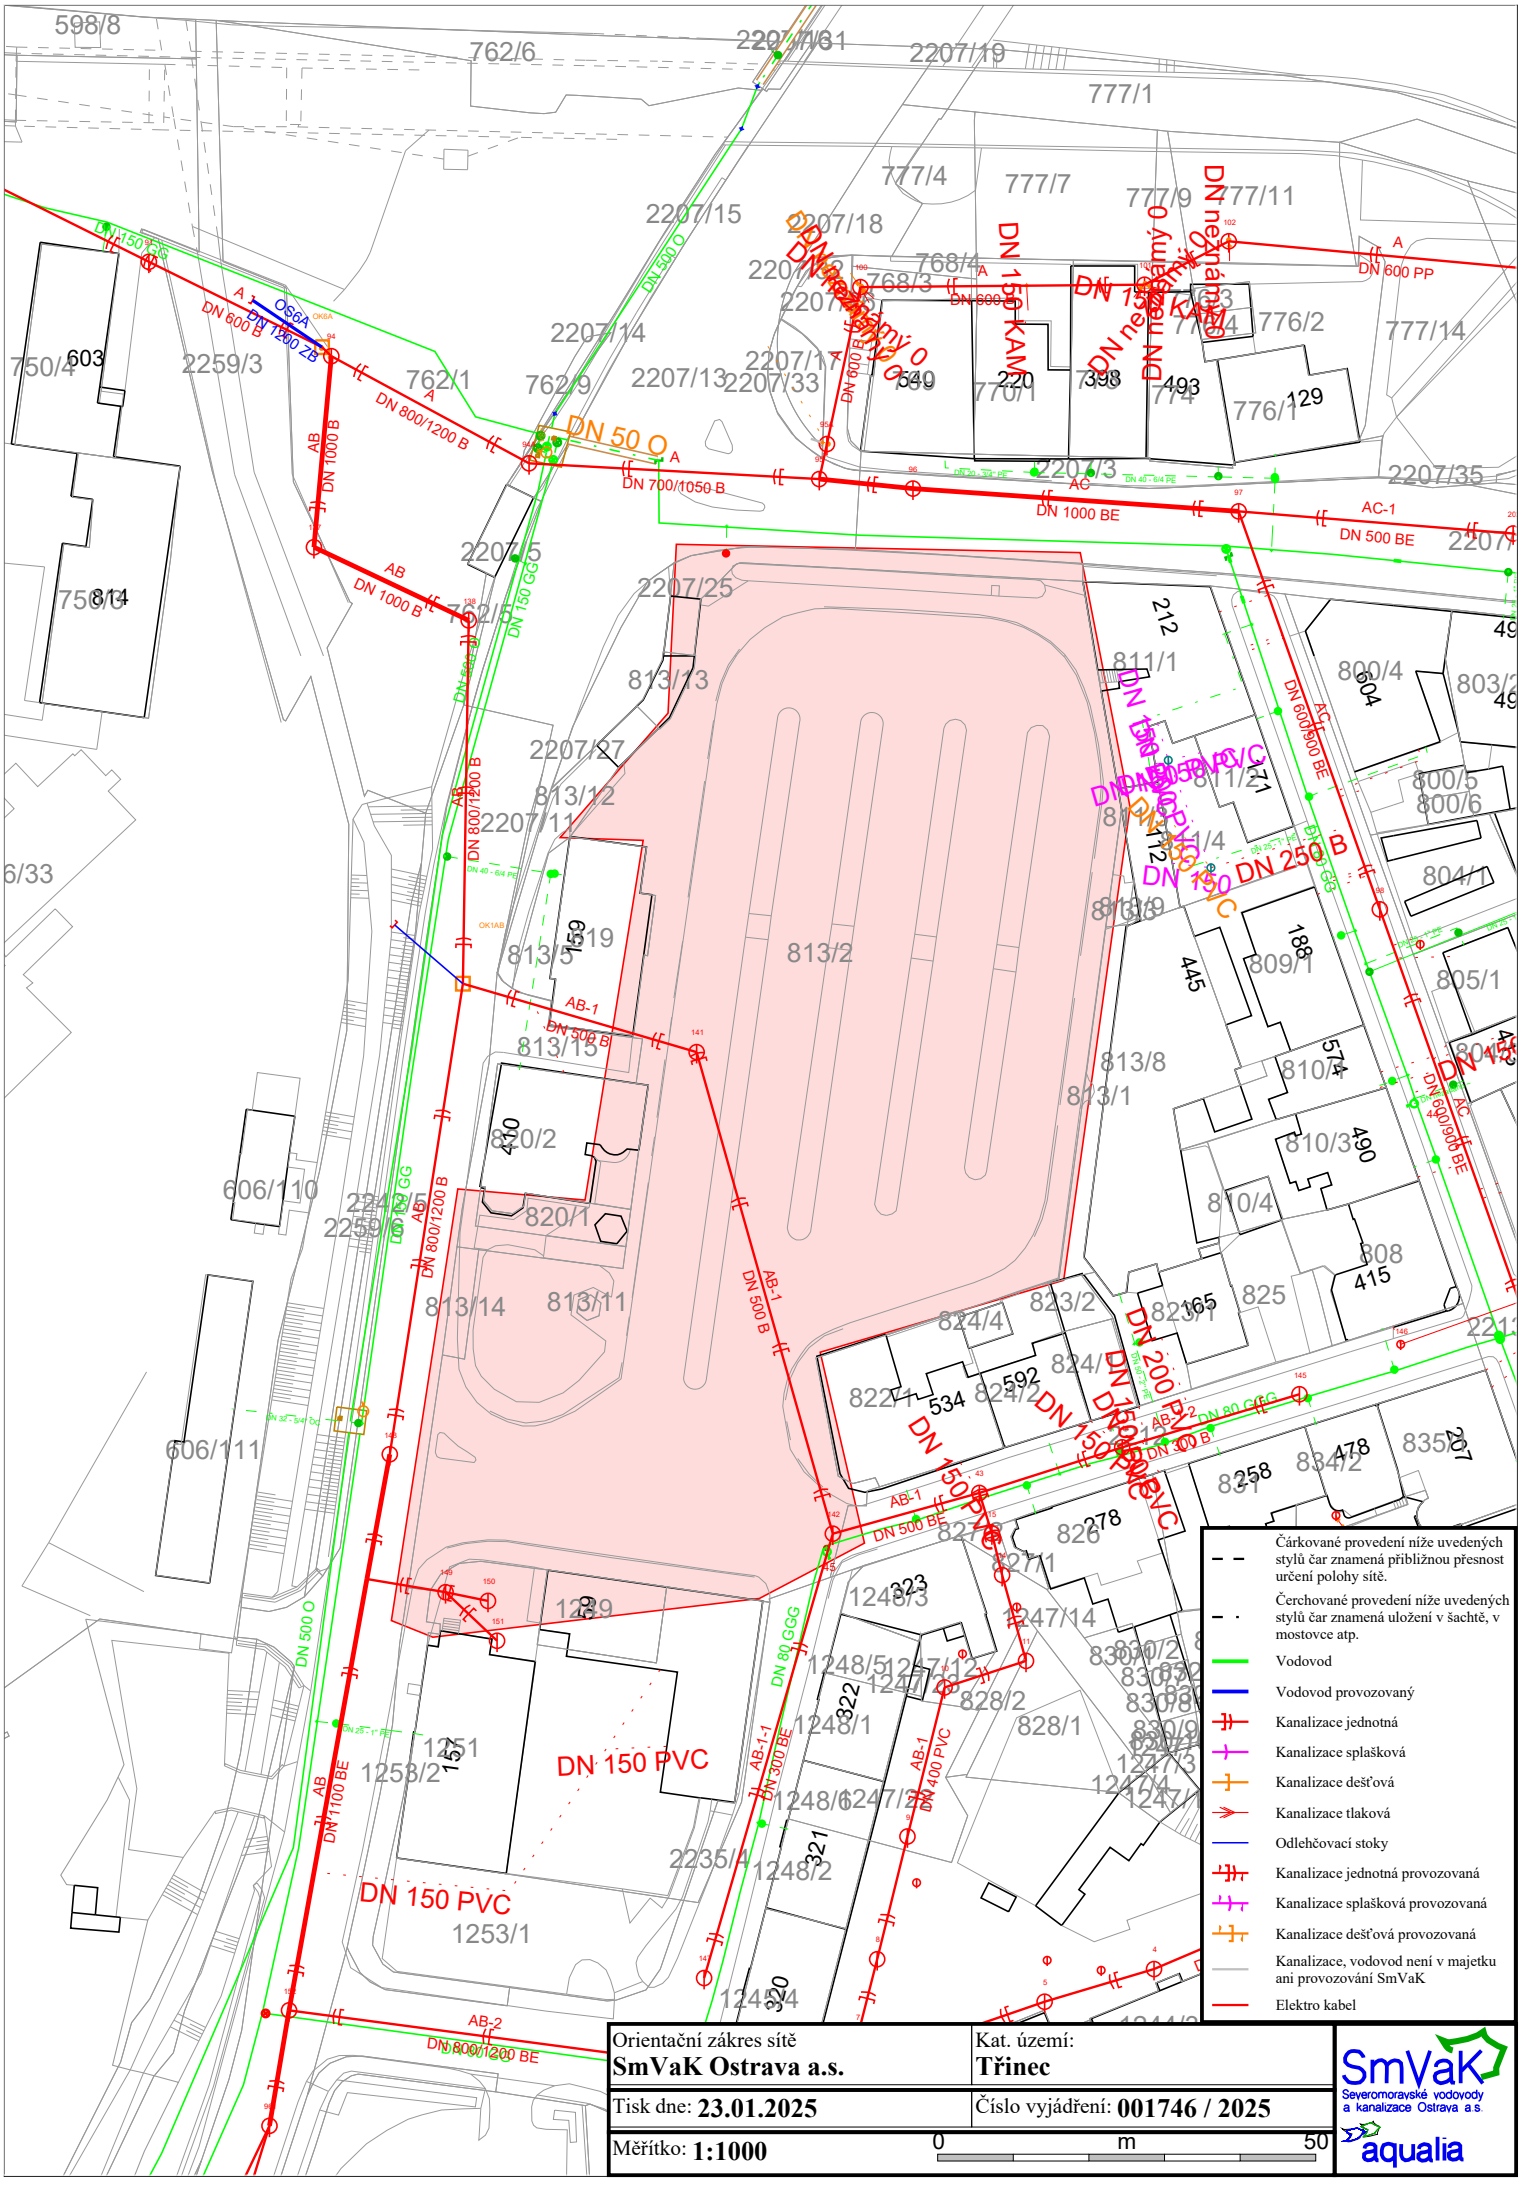

Orientační zákres sítě **SmVaK Ostrava a.s.**	Kat. území: **Třinec**
Tisk dne: **23.01.2025**	Číslo vyjádření: **001746 / 2025**
Měřítko: **1:1000**	0 m 50

SmVaK Severomoravské vodovody a kanalizace Ostrava a.s.
aqualia