

## DODATEČNÉ INFORMACE Č. 2

**Název zadavatele:** Město Třinec  
**IČ zadavatele:** 00297313  
**Sídlo zadavatele:** Jablunkovská 160, 739 61 Třinec  
**Veřejná zakázka:** **Rekonstrukce tělocvičny ZŠ Koperníkova v Třinci**

V Třinci dne 27. dubna 2015

Vážení,

zadavatel, v souladu se zadávací dokumentací Vám tímto sděluje dodatečné informace k zadávacím podmínkám v rámci veřejné zakázky **Rekonstrukce tělocvičny ZŠ Koperníkova v Třinci**.

Dodatečné informace (dotazy a odpovědi) jsou číslovány postupně (kumulativně), jak pověřené společnosti přicházejí, tzn., že číslování nemusí odpovídat číslování v žádostech zájemců o zakázku.

### **Dotaz č. 4**

Rozpočet Architektonicko stavební řešení - pol. č. 86 - Bourání, demontáže/odstranění kompletní skladby střešního pláště/konstrukce (celková tl. cca 500 mm) a všech prvků dle specifikace PD - 1067,885 m<sup>2</sup>.

**Dotaz:** Žádáme zadavatele o sdělení, ve kterých položkách je uvažováno s přesunem suti a její dopravou na skládku, včetně uložení. Pokud tato činnost není v obsažena v některé z položek rozpočtu, žádáme zadavatele, aby položky týkající se přesunu suti, dopravy a uložení na skládku, včetně demontážních hmotností doplnil a to zvlášť pro lepenky a zvlášť pro ostatní vybouraný materiál.

### **Odpověď na dotaz č. 4:**

S přesunem suti, její dopravou na skládku vč. uložení bylo uvažováno v položce č. 86.

V návaznosti na dotaz uchazeče a z důvodu detailního upřesnění přesunů a dalších zadavatel provedl úpravu rozepsání této položky do podrobných dílčích položek. Přesuny suti, doprava na skládku a uložení, zvlášť pro lepenky a zvlášť pro ostatní vybouraný materiál jsou promítnuty v položkách 92 a následujících upraveného výkazu výměr, který tvoří přílohu č. 1 těchto dodatečných informací. Příložený výkaz výměr nahrazuje původní.

### **Dotaz č. 5**

V legendě místností na výkrese SO-01-06 je u místností 007, 008, 011 uveden obklad stěn lakovaným korkem do výšky 2 m. Tato položka však není obsažena ve výkazu výměr.

**Dotaz:** Žádáme zadavatele o sdělení, zda je tento obklad předmětem nabídky. V případě, že ano, požadujeme zaslání doplněných výkazů výměr o příslušné položky vč. jejich množství.

### **Odpověď na dotaz č. 5:**

Práce a dodávky byly obsaženy v soupisu prací pol. č. 51, po úpravě výkazu výměr jsou v pol. č. 49, kde došlo k upřesnění výměry. Upravený výkaz výměr je přiložený k těmto dodatečným informacím č. 2 jako příloha č. 1.

### **Dotaz č. 6**

Můžeme nahradit přílohu č.6 našim položkovým rozpočtem( jiný program), ve kterém nebude uveden podrobný popis stavebních prací, ale nabídková cena bude dle podrobného popisu stavěna?

### **Odpověď na dotaz č. 6:**

Zadávací dokumentace v čl. 10 mimo jiné uvádí, že:

*Nabídková cena musí být stanovena na základě ceny jednotlivých dílčích dodávek a prací uvedených v položkových rozpočtech, které vzniknou z podrobného soupisu stavebních prací, dodávek a služeb s výkazy výměr (příloha č. 6 této Zadávací dokumentace) v členění tzv. "slepých rozpočtů".*



Investice do vaší budoucnosti

**Evropská unie**

PODPOROVÁNO Z EVROPSKÉHO FONDU  
PRO REGIONÁLNÍ ROZVOJ



## Rekonstrukce tělocvičny ZŠ Koperníkova v Třinci

### Dodatečné informace č. 2

Uchazeč může provést nacenění položek v jiných rozpočtovacích programech. Takto zpracovaný rozpočet však musí obsahovat všechny položky zadavatelem poskytovaného výkazu výměr, včetně idenitického číselného i textového označení položky a identické výměry.

#### Dotaz č. 7

Ve výkazu výměr silnoproud jsou v několika oddílech uvedeny ceny, přestože je soupis prací nazván jako neoceněný. Mají se snad uvedené ceny dodržet?

#### Odpověď na dotaz č. 7:

Ve výkazu výměr silnoproud nejsou uvedeny žádné ceny. Uvedené číselné hodnoty se vztahují k časové náročnosti jednotlivých montážních prací v minutách, včetně dílčích součtů apod., což je jednoznačně patrné z označení příslušných sloupců, buněk.

Zároveň upozorňujeme uchazeče, že v rámci Dodatkové informace č. 1, byl poskytnut nový výkaz výměr pro silnoproud, který zohledňuje úpravy dle Dodatčných informací č. 1.

#### Dotaz č. 8

žádáme o doplnění nebo opravu následujících požadavků v souladu s **Vyhláškou 230/2012** ze dne 25. června 2012 a

to zejména §4, §6 :

1) Má být v níže uvedené položce naceněna pouze podlaha v šatnách jako je psáno v poznámce níže? To by ovšem nesedělo součet m2, který nám po přepočítání legendy místností vyšel 43,5m2.

Jestliže mají být v položce naceněny všechny skladby 5,7 a 8 nemůžeme toto korektně ocenit. Nelze dát stejnou jednotkovou cenu za všechny tři skladby podlahy – jak by se v tomto případě řešili případné více či méně práce?

31 K PK 435014011 D+M kompletní skladby podlahové konstrukce (skladba 5,7,8,) a všech prvků

dle specifikace PD m2 283,840

"kompletní provedení dle specifikace PD a TZ vč. všech souvisejících prací a dodávek -viz 15012-DZSPD-D.1.1-SO01, "šatny" (283,84)

283,840

Součet 283,840

#### Odpověď na dotaz č. 8:

Zadavatel upravil výkaz výměr tak, že původní položky č. 30 a 31 byly zrušené a byly zohledněné v ostatních relevantních položkách (skladba 5,7,8). Upravený výkaz výměr je přiložen k těmto dodatečným informacím jako příloha č. 1.

#### Dotaz č. 9

Po prostudování zadávací dokumentace jsme zjistili následující skutečnosti, které požadujeme upřesnit, příp. doplnit:

1.) Rozpočet SO 01 – Zdravotechnické instalace, díl – 89 – Ostatní konstrukce na trubním vedení, položka č. 39 – Souprava zemní – voda – kus 10.

**Dotaz:** Žádáme zadavatele o opravu správného množství zemních souprav v položce, jelikož dle projektové dokumentace a zadávacího výkazu výměr je realizován jen 1 kus zemního šoupátka.

#### Odpověď na dotaz č. 9:

Zadavatel upravil výkaz výměr pro část PD zdravotníka - díl 89, pol. č. 39. Upravený výkaz výměr je přiložen k těmto dodatečným informacím jako příloha č. 2.

#### Dotaz č. 10

žádám o zaslání řezů s veškerými kótami – nyní nelze řádně zkontrolovat výměry a ocenit některé položky.

#### Odpověď na dotaz č. 10:

Zadavatel doplnil řezy A-A, B-B a C-C kótami. U výkresu řezu C-C nedochází ke změně, jelikož se objekt neupravuje. Je sice zateplen v místě nad střechou tělocvičny, ale tyto kóty jsou uvedeny v řezu A-A. Upravené řezy jsou přiložené k těmto dodatečným informacím jako příloha č. 3.

V souvislosti s rozsahem výše uvedených doplnění, zadavatel rozhodl o prodloužení lhůty pro podání nabídek, která je uvedena v oznámení o zakázce ze dne 15.4.2015 (opravné oznámení bude zveřejněno neprodleně ve věstníku veřejných zakázek). Dochází také ke změně příslušných částí zadávací dokumentace, kdy nové znění je:


**14.2 Lhůta pro podání nabídky**

*Nabídku je nutno doručit nejpozději **do 13. 5. 2015, do 13.00 hod.** Tímto datem a hodinou končí lhůta pro podání a přijetí nabídky.*

**14.4 Otevírání obálek**

*Otevírání obálek s nabídkami proběhne **dne 13. 5. 2015, od 13.00 hod.** v zasedací místnosti Městského úřadu Třinec, adresa: Jablunkovská 160, 739 61 Třinec.*

S pozdravem

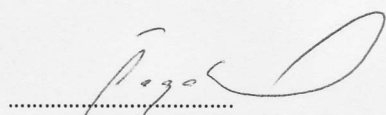

Ing. Jarmila Šagátová

KAZUIST, spol. s r.o.

(za zadavatele Město Třinec, na základě plné moci)

Příloha č. 1: P1\_N15-056\_(007)\_5-DI-1-ASŘ\_VV-Z\_dleDI02.xls

Příloha č. 2: P2\_D.1.4.1\_SO01\_VV\_dleDI02.xls

Příloha č. 3: P3\_15012-DPS-D.1.1-SO 01-09,10,11\_dleDI02.pdf

# KRYCÍ LIST SOUPISU

|                |                                                          |            |        |
|----------------|----------------------------------------------------------|------------|--------|
| Název stavby   | V. ZŠ TŘINEC , KOPERNÍKOVA 969 - REKONSTRUKCE TĚLOCVIČNY | JKSO       | 801 32 |
| Název objektu  | ARCHITEKTONICKO - STAVEBNÍ ŘEŠENÍ - (DI 25.4.2015)       | EČO        |        |
| Název části    |                                                          | Místo      | Třinec |
|                |                                                          | IČ         | DIČ    |
| Objednatel     | MĚSTO TŘINEC                                             |            |        |
| Projektant     | KANIA a.s., Špálova 80/9, Ostrava-Přívov                 |            |        |
| Zhotovitel     | Dle výběrového řízení                                    |            |        |
| Rozpočet číslo | Zpracoval                                                | Dne        |        |
| N-2015-056     |                                                          | 25.04.2015 |        |

## Měrné a účelové jednotky

| Počet | Náklady / 1 m.j. | Počet | Náklady / 1 m.j. | Počet | Náklady / 1 m.j. |
|-------|------------------|-------|------------------|-------|------------------|
| 0     | 0,00             | 0     | 0,00             | 0     | 0,00             |

## Rozpočtové náklady v CZK

| A Základní rozp. náklady |              |         |      | B Doplnkové náklady |  |  |  | C Náklady na umístění stavby |  |  |  |
|--------------------------|--------------|---------|------|---------------------|--|--|--|------------------------------|--|--|--|
| 1                        | HSV          | Dodávky | 0,00 | 8                   |  |  |  | 13                           |  |  |  |
| 2                        |              | Montáž  | 0,00 | 9                   |  |  |  | 14                           |  |  |  |
| 3                        | PSV          | Dodávky | 0,00 | 10                  |  |  |  | 15                           |  |  |  |
| 4                        |              | Montáž  | 0,00 | 11                  |  |  |  | 16                           |  |  |  |
| 5                        | "M"          | Dodávky | 0,00 |                     |  |  |  | 17                           |  |  |  |
| 6                        |              | Montáž  | 0,00 |                     |  |  |  | 18                           |  |  |  |
| 7                        | ZRN (ř. 1-6) |         | 0,00 | 12                  |  |  |  | 19                           |  |  |  |
| 20                       |              |         |      | 21                  |  |  |  | 22                           |  |  |  |

|                |  |         |  |    |                       |                    |      |
|----------------|--|---------|--|----|-----------------------|--------------------|------|
| Projektant     |  |         |  | D  |                       | Celkové náklady    |      |
|                |  |         |  | 23 | Součet 7, 12, 19-22   |                    | 0,00 |
| Datum a podpis |  | Razítko |  | 24 | 15 %                  | 0,00 DPH           | 0,00 |
| Objednatel     |  |         |  | 25 | 21 %                  | 0,00 DPH           | 0,00 |
|                |  |         |  | 26 | Cena s DPH (ř. 23-25) |                    | 0,00 |
| Datum a podpis |  | Razítko |  | E  |                       | Přípočty a odpočty |      |
| Zhotovitel     |  |         |  | 27 | Dodávky objednatele   |                    | 0,00 |
|                |  |         |  | 28 | Klouzavá doložka      |                    | 0,00 |
| Datum a podpis |  | Razítko |  | 29 | Zvýhodnění + -        |                    | 0,00 |

## REKAPITULACE SOUPISU

**Stavba:** V. ZŠ TŘINEC , KOPERNÍKOVA 969 - REKONSTRUKCE TĚLOCVIČNY  
**Objekt:** ARCHITEKTONICKO - STAVEBNÍ ŘEŠENÍ - (DI 25.4.2015)  
**Část:**  
**JKSO:** 801 32  
**Objednatel:** MĚSTO TŘINEC  
**Zhotovitel:** Dle výběrového řízení  
**Datum:** 25.04.2015

| Kód        | Popis                                                 | Cena celkem        |
|------------|-------------------------------------------------------|--------------------|
| 1          | 2                                                     | 3                  |
| <b>HSV</b> | <b>Práce a dodávky HSV</b>                            | <b>0,00</b>        |
| 1          | Zemní práce                                           | 0,00               |
| 2          | Zakládání                                             | 0,00               |
| 3          | Svislé a kompletní konstrukce                         | 0,00               |
| 5          | Zpevněné plochy                                       | 0,00               |
| 6          | Úpravy povrchů, podlahy a osazování výplní            | 0,00               |
| 9          | Ostatní konstrukce a práce-bourání                    | 0,00               |
| 95         | Různé dokončovací konstrukce a práce pozemních staveb | 0,00               |
| 99         | Přesun hmot, bourací a demontážní práce               | 0,00               |
| <b>PSV</b> | <b>Práce a dodávky PSV</b>                            | <b>0,00</b>        |
| 711        | Izolace proti vodě, vlhkosti a plynům                 | 0,00               |
| 712        | Povlakové krytiny                                     | 0,00               |
| 713        | Izolace tepelné                                       | 0,00               |
| 762        | Konstrukce tesařské                                   | 0,00               |
| 763        | Konstrukce montované z desek, dílců a panelů          | 0,00               |
| 764        | Konstrukce klempířské                                 | 0,00               |
| 766        | Konstrukce truhlářské                                 | 0,00               |
| 767        | Konstrukce zámečnické                                 | 0,00               |
| 771        | Podlahy z dlaždic                                     | 0,00               |
| 775        | Podlahy skládané (parkety, vlysy, lamely aj.)         | 0,00               |
| 776        | Podlahy povlakové a lamelové                          | 0,00               |
| 777        | Podlahy lité                                          | 0,00               |
| 781        | Dokončovací práce - obklady keramické                 | 0,00               |
| 784        | Dokončovací práce - malby                             | 0,00               |
|            | <u><b>Celkem</b></u>                                  | <u><b>0,00</b></u> |

# SOUPIS PRACÍ

**Stavba:** V. ZŠ TŘINEC , KOPERNÍKOVA 969 - REKONSTRUKCE TĚLOCVIČNY  
**Objekt:** ARCHITEKTONICKO - STAVEBNÍ ŘEŠENÍ - (DI 25.4.2015)  
**Část:**  
**JKSO:** 801 32  
**Objednatel:** MĚSTO TŘINEC  
**Zhotovitel:** Dle výběrového řízení  
**Datum:** 25.04.2015

| P.Č. | TV       | KCN | Kód položky | Popis   | MJ | Množství celkem | Cena jednotková | Cena celkem | Sazba DPH |
|------|----------|-----|-------------|---|----|-----------------|-----------------|-------------|-----------|
| 1    | 2        | 3   | 4           | 5   | 6  | 7               | 8               | 9           | 10        |
|      | <b>D</b> |     | <b>HSV</b>  | <b>Práce a dodávky HSV</b>                                                                                                 |    |                 |                 | <b>0,00</b> |           |
|      | <b>D</b> |     | <b>1</b>    | <b>Zemní práce</b>   |    |                 |                 | <b>0,00</b> |           |
| 1    | K        | 221 | 113106121   | Rozebrání dlažeb nebo dílců komunikací pro pěší z betonových nebo kamenných dlaždic                                        | m2 | 58,550          |                 | 0,00        | 21,0      |
|      |          |     |             | "kompletní provedení dle specifikace PD a TZ vč. všech souvisejících prací a dodávek -viz 15012-DZSPD-D.1.1-SO01, detailů" |    |                 |                 |             |           |
|      |          |     |             | (52,8*0,5)+(33,3*0,5)   |    | 43,050          |                 |             |           |
|      |          |     |             | (31,0*0,5)   |    | 15,500          |                 |             |           |
|      |          |     |             | <b>Součet</b>   |    | <b>58,550</b>   |                 |             |           |
| 2    | K        | 221 | 113106123   | Rozebrání dlažeb nebo dílců komunikací pro pěší ze zámkových dlaždic                                                       | m2 | 10,000          |                 | 0,00        | 21,0      |
| 3    | K        | 001 | 132202101   | Hloubení rýh š do 600 mm ručním nebo pneum nářadím v soudržných horninách tř. 3                                            | m3 | 15,498          |                 | 0,00        | 21,0      |
|      |          |     |             | "kompletní provedení dle specifikace PD a TZ vč. všech souvisejících prací a dodávek -viz 15012-DZSPD-D.1.1-SO01, detailů" |    |                 |                 |             |           |
|      |          |     |             | (52,8*0,6*0,3)+(33,3*0,6*0,3)                                                                                              |    | 15,498          |                 |             |           |
|      |          |     |             | <b>Součet</b>   |    | <b>15,498</b>   |                 |             |           |
| 4    | K        | 001 | 132202101   | Hloubení rýh š do 600 mm ručním nebo pneum nářadím v soudržných horninách tř. 3                                            | m3 | 1,800           |                 | 0,00        | 21,0      |
|      |          |     |             | "kompletní provedení dle specifikace PD a TZ vč. všech souvisejících prací a dodávek -viz 15012-DZSPD-D.1.1-SO01, detailů" |    |                 |                 |             |           |
|      |          |     |             | "pro základové kce" (1,5*0,6*1,0*2)                                                                                        |    | 1,800           |                 |             |           |
|      |          |     |             | <b>Součet</b>   |    | <b>1,800</b>    |                 |             |           |
| 5    | K        | 001 | 132202109   | Příplatek za lepivost u hloubení rýh š do 600 mm ručním nebo pneum nářadím v hornině tř. 3                                 | m3 | 1,800           |                 | 0,00        | 21,0      |
| 6    | K        | 001 | 139711101   | Hloubení jam a rýh v uzavřených prostorech v hornině tř. 1 až 4                                                            | m3 | 2,832           |                 | 0,00        | 21,0      |
|      |          |     |             | "kompletní provedení dle specifikace PD a TZ vč. všech souvisejících prací a dodávek -viz 15012-DZSPD-D.1.1-SO01, detailů" |    |                 |                 |             |           |
|      |          |     |             | "pro základové pásy rampy" (2,3*0,3*0,8*2)                                                                                 |    | 1,104           |                 |             |           |
|      |          |     |             | "pro základ. patky tělocvična" (0,6*0,6*0,8*6)                                                                             |    | 1,728           |                 |             |           |
|      |          |     |             | <b>Součet</b>   |    | <b>2,832</b>    |                 |             |           |

|   |   |     |           |                                                                                                   |    |         |      |      |
|---|---|-----|-----------|---------------------------------------------------------------------------------------------------|----|---------|------|------|
| 7   | K | 001 | 162701105 | Vodorovné přemístění do 10000 m výkopku z horniny tř. 1 až 4, vč. naložení na dopravní prostředek | m3 | 17,178  | 0,00 | 21,0 |
| 8   | K | 001 | 171201201 | Uložení sypaniny na skládky                                                                       | m3 | 17,178  | 0,00 | 21,0 |
| 9   | K | 001 | 171201211 | Poplatek za uložení odpadu ze sypaniny na skládce (skládkovné)                                    | t  | 30,920  | 0,00 | 21,0 |
| 10   | K | 001 | 174101101 | Zásyp jam, šachet rýh nebo kolem objektů sypaninou se zhuštěním                                   | m3 | 15,498  | 0,00 | 21,0 |
| 11   | K | 231 | 180402111 | Založení parkového trávníku výsevem v rovině a ve svahu do 1:5                                    | m2 | 225,000 | 0,00 | 21,0 |
| 12   | M | MAT | 005724100 | osivo směs travní parková rekreační                                                               | kg | 5,625   | 0,00 | 21,0 |
| 13   | K | 001 | 181301101 | Rozprostření ornice tl vrstvy do 100 mm pl do 500 m2 v rovině nebo ve svahu do 1:5                | m2 | 225,000 | 0,00 | 21,0 |
| 14   | M | MAT | 001001    | dodávky orniční vrstvy vč. přesunů                                                                | m3 | 33,750  | 0,00 | 21,0 |
|   | D |     | 2         | Zakládání                                                                                         |    |         | 0,00 |      |
| 15   | K | 271 | 212752813 | Trativod z drenážních trubek plastových flexibilních D 125 mm - kompletní dodávka                 | m  | 50,000  | 0,00 | 21,0 |
| "kompletní provedení dle specifikace PD a TZ vč. všech souvisejících prací a dodávek -viz 15012-DZSPD-D.1.1-SO01, detailů" |   |     |           |                                                                                                   |    |         |      |      |
| Specifikace:   |   |     |           |                                                                                                   |    |         |      |      |
| -zemní práce (hloubení, likvidace, zásypy)                                                                                 |   |     |           |                                                                                                   |    |         |      |      |
| -drenážní potrubí DN 125 mm , ve spádu                                                                                     |   |     |           |                                                                                                   |    |         |      |      |
| -štěrkové lože a obsypy , fr. 16-32 mm (min š. a tl. 400 mm)                                                               |   |     |           |                                                                                                   |    |         |      |      |
| -obalení obsypu geotextilií 400 g/m2                                                                                       |   |     |           |                                                                                                   |    |         |      |      |
| ochrana základových kcí nopovou folií a geotextilií 300 g/m2                                                               |   |     |           |                                                                                                   |    |         |      |      |
| -veškeré přesuny   |   |     |           |                                                                                                   |    |         |      |      |
| (50,0)   |   |     |           |                                                                                                   |    | 50,000  |      |      |
| Součet   |   |     |           |                                                                                                   |    | 50,000  |      |      |
| 16   | K | 002 | 213311141 | Polštáře zhuštěné pod základy ze štěrkopísku tříděného                                            | m3 | 1,068   | 0,00 | 21,0 |
| "kompletní provedení dle specifikace PD a TZ vč. všech souvisejících prací a dodávek -viz 15012-DZSPD-D.1.1-SO01, detailů" |   |     |           |                                                                                                   |    |         |      |      |
| (1,5*0,6*0,2*2)+(2,3*0,3*0,2*2)+(0,6*0,6*0,2*6)                                                                            |   |     |           |                                                                                                   |    | 1,068   |      |      |
| Součet   |   |     |           |                                                                                                   |    | 1,068   |      |      |
| 17   | K | 011 | 274313611 | Základové pásy z betonu tř. C 16/20, XC2                                                          | m3 | 2,724   | 0,00 | 21,0 |
| "kompletní provedení dle specifikace PD a TZ vč. všech souvisejících prací a dodávek -viz 15012-DZSPD-D.1.1-SO01, detailů" |   |     |           |                                                                                                   |    |         |      |      |
| "v jednotkové ceně zahrnutý náklady na provázání se stávajícím základem"                                                   |   |     |           |                                                                                                   |    |         |      |      |
| (1,5*0,6*0,9*2)   |   |     |           |                                                                                                   |    | 1,620   |      |      |
| (2,3*0,3*0,8*2)   |   |     |           |                                                                                                   |    | 1,104   |      |      |
| Součet   |   |     |           |                                                                                                   |    | 2,724   |      |      |
| 18   | K | 011 | 275313611 | Základové patky z betonu tř. C 16/20, XC2                                                         | m3 | 1,296   | 0,00 | 21,0 |
| "kompletní provedení dle specifikace PD a TZ vč. všech souvisejících prací a dodávek -viz 15012-DZSPD-D.1.1-SO01, detailů" |   |     |           |                                                                                                   |    |         |      |      |
| (0,6*0,6*0,6*6)   |   |     |           |                                                                                                   |    | 1,296   |      |      |

|    |          |          |           |   |     |               |             |      |
|----|----------|----------|-----------|---|-----|---------------|-------------|------|
|    |          |          |           | <b>Součet</b>   |     | <b>1,296</b>  |             |      |
|    | <b>D</b> | <b>3</b> |           | <b>Svislé a kompletní konstrukce</b>                                                                                                |     |               | <b>0,00</b> |      |
| 19 | K        | 011      | 311231127 | Zazdívky a zdivo nosné z cihel CP , P20, MVC5 - vč. ukotvení ke stávajícím konstrukcím                                              | m3  | 6,156         | 0,00        | 21,0 |
|    |          |          |           | "kompletní provedení dle specifikace PD a TZ vč. všech souvisejících prací a dodávek -viz 15012-DZSPD-D.1.1-SO01, detailů"          |     |               |             |      |
|    |          |          |           | (1,1*2,2*0,45)+(0,9*2,2*0,3)+(0,6*2,2*0,3)+(1,5*2,1*0,45*2)+(0,9*2,0*0,3*2*1,15)                                                    |     | 6,156         |             |      |
|    |          |          |           | <b>Součet</b>   |     | <b>6,156</b>  |             |      |
| 20 | K        | 011      | 311238116 | Zdivo keramické P+D, tl 300 mm pevnosti P 15 na MVC, vč. ukotvení ke stávajícím konstrukcím                                         | m2  | 90,285        | 0,00        | 21,0 |
|    |          |          |           | "kompletní provedení dle specifikace PD a TZ vč. všech souvisejících prací a dodávek -viz 15012-DZSPD-D.1.1-SO01, detailů"          |     |               |             |      |
|    |          |          |           | (1,92*8)+(3,42*3)+(3,0*6,85)+(2,7*2,1*7)                                                                                            |     | 85,860        |             |      |
|    |          |          |           | (1,5*2,95)   |     | 4,425         |             |      |
|    |          |          |           | <b>Součet</b>   |     | <b>90,285</b> |             |      |
| 21 | K        | 011      | 311270223 | Zazdívky a dozdívky z pórobetonových přesných hladkých tvárnic hmotnosti 500 kg/m3, vč. ukotvení ke stávajícím konstrukcím          | m3  | 2,000         | 0,00        | 21,0 |
| 22 | K        | 011      | 317142221 | Překlady nenosné přímé z pórobetonu v příčkách tl 100 mm pro světlost otvoru do 1010 mm                                             | kus | 14,000        | 0,00        | 21,0 |
| 23 | K        | 011      | 317142322 | Překlady nenosné přímé z pórobetonu v příčkách tl 150 mm pro světlost otvoru do 1010 mm                                             | kus | 3,000         | 0,00        | 21,0 |
| 24 | K        | 014      | 317944323 | Válcované nosníky č.do 22 dodatečně osazované do připravených otvorů                                                                | t   | 0,179         | 0,00        | 21,0 |
|    |          |          |           | "kompletní provedení dle specifikace PD a TZ vč. všech souvisejících prací a dodávek -viz 15012-DZSPD-D.1.1-SO01, detailů"          |     |               |             |      |
|    |          |          |           | ((1,3*4)+(1,9*3))*14,3/1000*1,15   |     | 0,179         |             |      |
|    |          |          |           | <b>Součet</b>   |     | <b>0,179</b>  |             |      |
| 25 | K        | 011      | 341272612 | Stěny tl 200 mm z pórobetonových přesných hladkých tvárnic hmotnosti 500 kg/m3, vč. ukotvení ke stávajícím konstrukcím              | m2  | 5,310         | 0,00        | 21,0 |
|    |          |          |           | "kompletní provedení dle specifikace PD a TZ vč. všech souvisejících prací a dodávek -viz 15012-DZSPD-D.1.1-SO01, detailů"          |     |               |             |      |
|    |          |          |           | (1,8*2,95)   |     | 5,310         |             |      |
|    |          |          |           | <b>Součet</b>   |     | <b>5,310</b>  |             |      |
| 26 | K        | 011      | 342272323 | Příčky tl 100 mm z pórobetonových přesných hladkých příčkových objemové hmotnosti 500 kg/m3, vč. ukotvení ke stávajícím konstrukcím | m2  | 87,735        | 0,00        | 21,0 |
|    |          |          |           | "kompletní provedení dle specifikace PD a TZ vč. všech souvisejících prací a dodávek -viz 15012-DZSPD-D.1.1-SO01, detailů"          |     |               |             |      |
|    |          |          |           | (2,95*(5,3+2,4+2,7+7,3+8,5+2,7))   |     | 85,255        |             |      |
|    |          |          |           | (0,8*1,7)+(1,4*0,8)   |     | 2,480         |             |      |
|    |          |          |           | <b>Součet</b>   |     | <b>87,735</b> |             |      |
| 27 | K        | 011      | 342272423 | Příčky tl 125 mm z pórobetonových přesných hladkých příčkových objemové hmotnosti 500 kg/m3, vč. ukotvení ke stávajícím konstrukcím | m2  | 6,490         | 0,00        | 21,0 |
|    |          |          |           | "kompletní provedení dle specifikace PD a TZ vč. všech souvisejících prací a dodávek -viz 15012-DZSPD-D.1.1-SO01, detailů"          |     |               |             |      |

|    |          |          |           |   |    |                |             |      |
|----|----------|----------|-----------|---|----|----------------|-------------|------|
|    |          |          |           | (2,2*2,95)   |    | 6,490          |             |      |
|    |          |          |           | <b>Součet</b>   |    | <b>6,490</b>   |             |      |
| 28 | K        | 011      | 342272523 | Příčky tl 150 mm z pórobetonových přesných hladkých příčekvek objemové hmotnosti 500 kg/m3, vč. ukotvení ke stávajícím konstrukcím                                                            | m2 | 117,658        | 0,00        | 21,0 |
|    |          |          |           | "kompletní provedení dle specifikace PD a TZ vč. všech souvisejících prací a dodávek -viz 15012-DZSPD-D.1.1-SO01, detailů"                                                                    |    |                |             |      |
|    |          |          |           | (2,95*(2,7+2,7+4,9+5,2+4,9+2,7+4,9+4,9+4,95))   |    | 111,658        |             |      |
|    |          |          |           | (1,2*2,5)+(1,2*2,5)   |    | 6,000          |             |      |
|    |          |          |           | <b>Součet</b>   |    | <b>117,658</b> |             |      |
| 29 | K        | 011      | 346200381 | Plentování oboustranné v do 200 mm válcovaných nosníků cihlami, vyzdívky mezi nosníky, MC, výztužné ocelové pletivo                                                                           | m2 | 3,500          | 0,00        | 21,0 |
|    | <b>D</b> | <b>5</b> |           | <b>Zpevněné plochy</b>   |    |                | <b>0,00</b> |      |
| 30 | K        | 221      | 564231111 | Podklad nebo podsyp ze štěrkopísku ŠP tl 100 mm   | m2 | 8,500          | 0,00        | 21,0 |
| 31 | K        | 221      | 596211110 | Kladení zámkové dlažby komunikací pro pěší tl 60 mm skupiny A pl do 50 m2   | m2 | 8,500          | 0,00        | 21,0 |
|    |          |          |           | "kompletní provedení dle specifikace PD a TZ vč. všech souvisejících prací a dodávek -viz 15012-DZSPD-D.1.1-SO01, detailů"                                                                    |    |                |             |      |
|    |          |          |           | "zpětná pokládka" (10,0-1,5)   |    | 8,500          |             |      |
|    |          |          |           | <b>Součet</b>   |    | <b>8,500</b>   |             |      |
|    | <b>D</b> | <b>6</b> |           | <b>Úpravy povrchů, podlahy a osazování výplní</b>   |    |                | <b>0,00</b> |      |
| 32 | K        | 014      | 611421231 | Oprava vnitřních omítek vápenných štukových stropů ŽB rovných v rozsahu do 10 %   | m2 | 1 114,500      | 0,00        | 21,0 |
| 33 | K        | 011      | 612142001 | Potažení vnitřních stěn sklovláknitým pletivem vtlačeným do tenkovrstvé hmoty   | m2 | 630,996        | 0,00        | 21,0 |
| 34 | K        | 011      | 612321121 | Vápenocementová omítka hladká jednovrstvá vnitřních stěn nanášená ručně, vč. systémového příslušenství (lišť, rohovníků a další), vč. začistištění kolem výplní otvorů, vč. ostění a nadpraží | m2 | 630,996        | 0,00        | 21,0 |
|    |          |          |           | "kompletní provedení dle specifikace PD a TZ vč. všech souvisejících prací a dodávek -viz 15012-DZSPD-D.1.1-SO01, detailů"                                                                    |    |                |             |      |
|    |          |          |           | (85,86*1)+(4,425*2)+(87,735*2)+(117,658*2)+(5,31*2)+(6,49*2)   |    | 529,096        |             |      |
|    |          |          |           | (101,9)   |    | 101,900        |             |      |
|    |          |          |           | <b>Součet</b>   |    | <b>630,996</b> |             |      |
| 35 | K        | 014      | 612421331 | Oprava vnitřních omítek štukových stěn MV v rozsahu do 30 %   | m2 | 1 854,473      | 0,00        | 21,0 |
| 36 | K        | 014      | 612425921 | Omítka vápenná hladká vnitřního ostění okenního nebo dveřního   | m2 | 148,140        | 0,00        | 21,0 |
| 37 | K        | 014      | 612425931 | Omítka vápenná štuková vnitřního ostění okenního nebo dveřního   | m2 | 148,140        | 0,00        | 21,0 |
| 38 | K        | 011      | 612471413 | Tenkovrstvá úprava vnitřních stěn tl do 3 mm aktivovaným štukem s disperzní přílnavou přísadou                                                                                                | m2 | 111,096        | 0,00        | 21,0 |
|    |          |          |           | "kompletní provedení dle specifikace PD a TZ vč. všech souvisejících prací a dodávek -viz 15012-DZSPD-D.1.1-SO01, detailů"                                                                    |    |                |             |      |
|    |          |          |           | (630,996-203,8-255,3-60,8)   |    | 111,096        |             |      |
|    |          |          |           | <b>Součet</b>   |    | <b>111,096</b> |             |      |
| 39 | K        | 011      | 621221111 | Montáž zateplení vnějších podhledů z minerální vlny tl do 80 mm   | m2 | 53,100         | 0,00        | 21,0 |
|    |          |          |           | "kompletní provedení dle specifikace PD a TZ vč. všech souvisejících prací a dodávek -viz 15012-DZSPD-D.1.1-SO01, detailů"                                                                    |    |                |             |      |

|    |   |     |           |   |    |                |      |      |
|----|---|-----|-----------|---|----|----------------|------|------|
|    |   |     |           | "V JEDNOTKOVÉ CENĚ ZAHRNUTY VEŠKERÉ SYSTÉMOVÉ PŘISLUŠENSTVÍ ETICS (LIŠTY, ROHOVNÍKY, DOPLŇKY ATD.)"                        |    |                |      |      |
|    |   |     |           | (1,5*17,7*2)   |    | 53,100         |      |      |
|    |   |     |           | <b>Součet</b>   |    | <b>53,100</b>  |      |      |
| 40 | M | MAT | 631515090 | deska fasádní minerální izolační tl.60 mm - specifikace dle PD a TZ                                                        | m2 | 58,410         | 0,00 | 21,0 |
| 41 | K | 011 | 621531011 | Tenkovrstvá silikonová zrnitá omítka tl. 1,5 mm vnějších stěn a podhledů                                                   | m2 | 769,857        | 0,00 | 21,0 |
|    |   |     |           | "kompletní provedení dle specifikace PD a TZ vč. všech souvisejících prací a dodávek -viz 15012-DZSPD-D.1.1-SO01, detailů" |    |                |      |      |
|    |   |     |           | (53,1+670,458+46,299)   |    | 769,857        |      |      |
|    |   |     |           | <b>Součet</b>   |    | <b>769,857</b> |      |      |
| 42 | K | 011 | 622142001 | Potažení vnějších stěn sklovláknitým pletivem vtlačeným do tenkovrstvé hmoty                                               | m2 | 237,990        | 0,00 | 21,0 |
|    |   |     |           | "kompletní provedení dle specifikace PD a TZ vč. všech souvisejících prací a dodávek -viz 15012-DZSPD-D.1.1-SO01, detailů" |    |                |      |      |
|    |   |     |           | "spodní stavba" (33,3*0,3)                                                                                                 |    | 9,990          |      |      |
|    |   |     |           | "fasáda" (114,0*2,0)   |    | 228,000        |      |      |
|    |   |     |           | <b>Součet</b>   |    | <b>237,990</b> |      |      |
| 43 | K | 011 | 622211021 | Montáž zateplení vnějších stěn z polystyrénových desek tl do 120 mm                                                        | m2 | 57,000         | 0,00 | 21,0 |
|    |   |     |           | "kompletní provedení dle specifikace PD a TZ vč. všech souvisejících prací a dodávek -viz 15012-DZSPD-D.1.1-SO01, detailů" |    |                |      |      |
|    |   |     |           | "V JEDNOTKOVÉ CENĚ ZAHRNUTY VEŠKERÉ SYSTÉMOVÉ PŘISLUŠENSTVÍ ETICS (LIŠTY, ROHOVNÍKY, DOPLŇKY ATD.)"                        |    |                |      |      |
|    |   |     |           | (114,0*0,5)   |    | 57,000         |      |      |
|    |   |     |           | <b>Součet</b>   |    | <b>57,000</b>  |      |      |
| 44 | M | MAT | 283763720 | polystyren extrudovaný XPS - 1250 x 600 x 100 mm                                                                           | m2 | 62,700         | 0,00 | 21,0 |
| 45 | K | 011 | 622211021 | Montáž zateplení vnějších stěn z polystyrénových desek tl do 120 mm                                                        | m2 | 670,458        | 0,00 | 21,0 |
|    |   |     |           | "kompletní provedení dle specifikace PD a TZ vč. všech souvisejících prací a dodávek -viz 15012-DZSPD-D.1.1-SO01, detailů" |    |                |      |      |
|    |   |     |           | "V JEDNOTKOVÉ CENĚ ZAHRNUTY VEŠKERÉ SYSTÉMOVÉ PŘISLUŠENSTVÍ ETICS (LIŠTY, ROHOVNÍKY, DOPLŇKY ATD.)"                        |    |                |      |      |
|    |   |     |           | (808,918)-174,66+(3,0*6,7)+(1,0*16,1)                                                                                      |    | 670,458        |      |      |
|    |   |     |           | <b>Součet</b>   |    | <b>670,458</b> |      |      |
| 46 | M | MAT | 283759380 | deska fasádní polystyrénová EPS 70 F 1000 x 500 x 100 mm                                                                   | m2 | 737,504        | 0,00 | 21,0 |
| 47 | K | 011 | 622212001 | Montáž zateplení vnějšího ostění a nadpraží hl. špalety do 200 mm z polystyrénových desek tl do 40 mm                      | m  | 280,600        | 0,00 | 21,0 |
|    |   |     |           | "kompletní provedení dle specifikace PD a TZ vč. všech souvisejících prací a dodávek -viz 15012-DZSPD-D.1.1-SO01, detailů" |    |                |      |      |
|    |   |     |           | "V JEDNOTKOVÉ CENĚ ZAHRNUTY VEŠKERÉ SYSTÉMOVÉ PŘISLUŠENSTVÍ ETICS (LIŠTY, ROHOVNÍKY, DOPLŇKY ATD.)"                        |    |                |      |      |
|    |   |     |           | "viz výpis výplní otvorů" (280,6)                                                                                          |    | 280,600        |      |      |
|    |   |     |           | <b>Součet</b>   |    | <b>280,600</b> |      |      |
| 48 | M | MAT | 283759320 | deska fasádní polystyrénová EPS 70 F 1000 x 500 x 40 mm                                                                    | m2 | 46,299         | 0,00 | 21,0 |
|    |   |     |           | (280,6*0,15)*1,1   |    | 46,299         |      |      |
|    |   |     |           | <b>Součet</b>   |    | <b>46,299</b>  |      |      |

|    |   |     |           |   |    |                                      |      |      |
|----|---|-----|-----------|---|----|--------------------------------------|------|------|
| 49 | K | 011 | 622331222 | D+M povlakové krytiny stěn lepením z lakovaného,omyvatelného korku - komplet systémové řešení<br>"kompletní provedení dle specifikace PD a TZ vč. všech souvisejících prací a dodávek -viz 15012-DZSPD-D.1.1-SO01, detailů"<br>(15,2+15,2+15,2)*2,0<br><b>Součet</b>   | m2 | 91,200<br>91,200<br><b>91,200</b>    | 0,00 | 21,0 |
| 50 | K | 011 | 622331101 | Cementová omítka hrubá jednovrstvá nezatřená vnějších stěn nanášená ručně   | m2 | 25,830                               | 0,00 | 21,0 |
| 51 | K | 011 | 622331191 | Příplatek k cementové omítce vnějších stěn za každých dalších 5 mm tloušťky ručně   | m2 | 51,660                               | 0,00 | 21,0 |
| 52 | K | 014 | 622400319 | Zateplení parapetů deskami XPS 30-50 mm<br>"kompletní provedení dle specifikace PD a TZ vč. všech souvisejících prací a dodávek -viz 15012-DZSPD-D.1.1-SO01, detailů"<br>(87,0*0,25)<br><b>Součet</b>   | m2 | 21,750<br>21,750<br><b>21,750</b>    | 0,00 | 21,0 |
| 53 | K | 014 | 622400320 | Vyrovnání fasády podlepy 10-50 mm (EPS 70F) - dle technologických předpisů dodavatele systému ETICS<br>"kompletní provedení dle specifikace PD a TZ vč. všech souvisejících prací a dodávek -viz 15012-DZSPD-D.1.1-SO01, detailů"<br>"předpoklad 20% celkové plochy" (826,857*0,2)<br><b>Součet</b>   | m2 | 165,371<br>165,371<br><b>165,371</b> | 0,00 | 21,0 |
| 54 | K | 014 | 622422211 | Oprava vnějších omítek hladkých MV nebo MVC členitosti I nebo II v rozsahu do 20 %   | m2 | 826,857                              | 0,00 | 21,0 |
| 55 | K | 011 | 622511111 | Tenkovrstvá mozaiková střednězrná omítka vnějších stěn   | m2 | 57,000                               | 0,00 | 21,0 |
| 56 | K | 011 | 622618131 | Antigrافiti nátěr dvojnásobný trvalý do 150 cyklů transparentní vnějších stěn provedený ručně   | m2 | 228,000                              | 0,00 | 21,0 |
| 57 | K | 011 | 622618191 | Příplatek k antigrافiti za penetraci více savého povrchu vnějších stěn nátěrem provedeným ručně   | m2 | 228,000                              | 0,00 | 21,0 |
| 58 | K | 014 | 622903110 | Mytí s odmaštěním vnějších omítek stupně složitosti 1 a 2 tlakovou vodou   | m2 | 826,857                              | 0,00 | 21,0 |
| 59 | K | 014 | 622903120 | Očištění ploch a zdiva vnějšího tlakovou vodou<br>"oprava vnějších omítek"<br>(826,857*0,2)<br><b>Součet</b>   | m2 | 165,371<br>165,371<br><b>165,371</b> | 0,00 | 21,0 |
| 60 | K | 014 | 622911155 | Hloubková penetrace fasády   | m2 | 826,857                              | 0,00 | 21,0 |
| 61 | K | 211 | 627470012 | Reprofilace stěn a podhledů sanačními maltami - (odstranění/otlučení nesoudržných částí, očištění tlakovou vodou, spojovací můstek, reprofilační malty do tl. 30 mm)<br>"kompletní provedení dle specifikace PD a TZ vč. všech souvisejících prací a dodávek -viz 15012-DZSPD-D.1.1-SO01, detailů"<br>"bude použito kompletní systémové řešení jednoho výrobce vč. všech doporučených doplňků, příslušenství, TP"<br>(33,3*0,3)<br>"lodžiové desky" (1,5*17,7*2) | m2 | 63,090<br>9,990<br>53,100            | 0,00 | 21,0 |

|    |   |     |             |   |    |                |      |      |
|----|---|-----|-------------|---|----|----------------|------|------|
|    |   |     |             | <b>Součet</b>   |    | <b>63,090</b>  |      |      |
| 62 | K | 011 | 629991011   | Zakrytí výplní otvorů a svislých ploch fólií přilepenou lepicí páskou                                                      | m2 | 174,660        | 0,00 | 21,0 |
| 63 | K | 011 | 631311115   | Mazanina tl do 80 mm z betonu prostého tř. C 20/25 XC1                                                                     | m3 | 47,166         | 0,00 | 21,0 |
|    |   |     |             | "kompletní provedení dle specifikace PD a TZ vč. všech souvisejících prací a dodávek -viz 15012-DZSPD-D.1.1-SO01, detailů" |    |                |      |      |
|    |   |     |             | "skladba 5" 198,64*0,06*1,1                                                                                                |    | 13,110         |      |      |
|    |   |     |             | "skladba 6" (398,0+44,8)*0,06*1,1                                                                                          |    | 29,225         |      |      |
|    |   |     |             | "skladba 7" (24,6*0,06*1,1)                                                                                                |    | 1,624          |      |      |
|    |   |     |             | "skladba 8" (48,6*0,06*1,1)                                                                                                |    | 3,208          |      |      |
|    |   |     |             | <b>Součet</b>   |    | <b>47,166</b>  |      |      |
| 64 | K | 011 | 631319171   | Příplatek k mazanině tl do 80 mm za stržení povrchu spodní vrstvy před vložením výztuže                                    | m3 | 47,166         | 0,00 | 21,0 |
| 65 | K | 011 | 631362021   | Výztuž mazanin svařovanými sítěmi Kari 150/15/6/6 mm                                                                       | t  | 7,146          | 0,00 | 21,0 |
| 66 | K | 011 | 632450133.1 | Vyrovnávací cementový potěr tl do 40 mm ze suchých směsí provedený v ploše                                                 | m2 | 714,640        | 0,00 | 21,0 |
|    |   |     |             | "kompletní provedení dle specifikace PD a TZ vč. všech souvisejících prací a dodávek -viz 15012-DZSPD-D.1.1-SO01, detailů" |    |                |      |      |
|    |   |     |             | Specifikace dodávky:   |    |                |      |      |
|    |   |     |             | -mechanické očištění stávající podkladní betonové desky vč. přesunů a likvidace odpadů dle zákona o odpadech               |    |                |      |      |
|    |   |     |             | -provedení penetrace betonového podkladu (spojovací můstek) - systémové provedení s použitým cementovým potěrem            |    |                |      |      |
|    |   |     |             | -vyrovnávací vrstva z cementového potěru tl do 40 mm ze suchých směsí provedený v ploše                                    |    |                |      |      |
|    |   |     |             | "skladba 5" 271,84-(48,6+24,6)                                                                                             |    | 198,640        |      |      |
|    |   |     |             | "skladba 6" 398,0+44,8   |    | 442,800        |      |      |
|    |   |     |             | "skladba 7" (24,6)   |    | 24,600         |      |      |
|    |   |     |             | "skladba 8" (3,6+6,5+6,5+6,5+11,4+8,4+2,7+3,0)                                                                             |    | 48,600         |      |      |
|    |   |     |             | <b>Součet</b>   |    | <b>714,640</b> |      |      |
| 67 | K | 011 | 632450134   | Spádový "balkonový" potěr tl 30-60 mm ze suchých směsí provedený v ploše, vč. systémové penetrace podkladu                 | m2 | 26,550         | 0,00 | 21,0 |
|    |   |     |             | "kompletní provedení dle specifikace PD a TZ vč. všech souvisejících prací a dodávek -viz 15012-DZSPD-D.1.1-SO01, detailů" |    |                |      |      |
|    |   |     |             | (1,5*17,7)   |    | 26,550         |      |      |
|    |   |     |             | <b>Součet</b>   |    | <b>26,550</b>  |      |      |
| 68 | K | 011 | 632451023   | Vyrovnávací potěr tl do 40 mm z MC 15 provedený v pásu                                                                     | m2 | 39,645         | 0,00 | 21,0 |
|    |   |     |             | "kompletní provedení dle specifikace PD a TZ vč. všech souvisejících prací a dodávek -viz 15012-DZSPD-D.1.1-SO01, detailů" |    |                |      |      |
|    |   |     |             | "vyrovnání parapetů" (88,1*0,45)                                                                                           |    | 39,645         |      |      |
|    |   |     |             | <b>Součet</b>   |    | <b>39,645</b>  |      |      |
| 69 | K | 011 | 633811111   | Broušení nerovností betonových podlah do 2 mm                                                                              | m2 | 295,420        | 0,00 | 21,0 |
|    |   |     |             | "kompletní provedení dle specifikace PD a TZ vč. všech souvisejících prací a dodávek -viz 15012-DZSPD-D.1.1-SO01, detailů" |    |                |      |      |

|    |          |           |           |   |        |                |             |      |
|----|----------|-----------|-----------|---|--------|----------------|-------------|------|
|    |          |           |           | (145,4+150,02)   |        | 295,420        |             |      |
|    |          |           |           | <b>Součet</b>   |        | <b>295,420</b> |             |      |
| 70 | K        | 011       | 633811119 | Příplatek k broušení nerovností betonových podlah ZKD 1 mm úběru   | m2     | 590,840        | 0,00        | 21,0 |
| 71 | K        | 011       | 637211122 | Okapový chodník z betonových dlaždic 500/500/50 mm (přírodní, hladké) kladených do ŠP tl. 100 mm                                                                     | m2     | 58,550         | 0,00        | 21,0 |
|    |          |           |           | "kompletní provedení dle specifikace PD a TZ vč. všech souvisejících prací a dodávek -viz 15012-DZSPD-D.1.1-SO01, detailů"                                           |        |                |             |      |
|    |          |           |           | (52,8*0,5)+(33,3*0,5)+(31,0*0,5)   |        | 58,550         |             |      |
|    |          |           |           | <b>Součet</b>   |        | <b>58,550</b>  |             |      |
|    | <b>D</b> | <b>9</b>  |           | <b>Ostatní konstrukce a práce-bourání</b>   |        |                | <b>0,00</b> |      |
|    | <b>D</b> | <b>95</b> |           | <b>Různé dokončovací konstrukce a práce pozemních staveb</b>   |        |                | <b>0,00</b> |      |
| 72 | K        | PK        | 950125001 | Ostatní nespecifikované bourací a demontážní práce - (DMTŽ zabudovaného vybavení a zařízení, prvků a vybavení tělocvičny, rozvody a zařízení (elektro, ZTI, ÚT, VZT) | HZS    | 390,000        | 0,00        | 21,0 |
|    |          |           |           | "kompletní provedení dle specifikace PD a TZ vč. všech souvisejících prací a dodávek -viz 15012-DZSPD-D.1.1-SO01, detailů"                                           |        |                |             |      |
|    |          |           |           | "v jednotkové ceně zahrnutý veškerý přesuny, likvidace dle platných zákonů o odpadech"                                                                               |        |                |             |      |
|    |          |           |           | (390,0)   |        | 390,000        |             |      |
|    |          |           |           | <b>Součet</b>   |        | <b>390,000</b> |             |      |
| 73 | K        | PK        | 950125052 | Stavební a zednické výpomocí řemesel - elektro, ZTI, ÚT, VZT   | HZS    | 300,000        | 0,00        | 21,0 |
|    |          |           |           | "kompletní provedení dle specifikace PD a TZ vč. všech souvisejících prací a dodávek -viz 15012-DZSPD-D.1.1-SO01, detailů"                                           |        |                |             |      |
|    |          |           |           | -vysekání prostupů a průrazů + zpětné zednické zapravení   |        |                |             |      |
|    |          |           |           | -vysekání drážek + zpětné zednické zapravení   |        |                |             |      |
|    |          |           |           | "v jednotkové ceně obsaženy veškeré přesuny, příslušné stavební materiály, likvidace odpadů dle zákona o odpadech"                                                   |        |                |             |      |
|    |          |           |           | (300,0)   |        | 300,000        |             |      |
|    |          |           |           | <b>Součet</b>   |        | <b>300,000</b> |             |      |
| 74 | K        | PK        | 985126012 | Dodávka a osazení/montáž prvků vybavení hygienických zařízení - dle specifikace _ (15012-DZSPD-D.1. SO01-21)                                                         | soubor | 1,000          | 0,00        | 21,0 |
|    |          |           |           | "kompletní provedení dle specifikace PD a TZ vč. všech souvisejících prací a dodávek -viz 15012-DZSPD-D.1.1-SO01, detailů"                                           |        |                |             |      |
|    |          |           |           | (1,0)   |        | 1,000          |             |      |
|    |          |           |           | <b>Součet</b>   |        | <b>1,000</b>   |             |      |
| 75 | K        | PK        | 986111001 | Zakrytování nefunkčních topných kanálů   | soubor | 1,000          | 0,00        | 21,0 |
|    |          |           |           | "kompletní provedení dle specifikace PD a TZ vč. všech souvisejících prací a dodávek -viz 15012-DZSPD-D.1.1-SO01, detailů"                                           |        |                |             |      |
|    |          |           |           | (1,0)   |        | 1,000          |             |      |
|    |          |           |           | <b>Součet</b>   |        | <b>1,000</b>   |             |      |
| 76 | K        | PK        | 986111002 | D+M betonové revizní šachty 600/900 mm - m.č. 011   | kus    | 1,000          | 0,00        | 21,0 |
|    |          |           |           | "kompletní provedení dle specifikace PD a TZ vč. všech souvisejících prací a dodávek -viz 15012-DZSPD-D.1.1-SO01, detailů"                                           |        |                |             |      |
|    |          |           |           | Specifikace:   |        |                |             |      |

-vykopávky v uzavřených prostorách vč. veškerých přesunů, dopravy a likvidace dle zákona o odpadech

-podsypy hutněné tl. 150 mm

-bednění, betonové kompletní konstrukce šachty z betonu C 20/25, XC2, ocelová výztuž 50 kg/m3

-hydroizolace - svislá/vodorovná, NAIP z asfaltových pásů SBS modifikovaných tl. 4 mm

(1,0)

1,000

**Součet**

**1,000**

**D 99**

**Přesun hmot, bourací a demontážní práce**

**0,00**

|    |   |     |           |   |    |            |      |      |
|----|---|-----|-----------|---|----|------------|------|------|
| 77 | K | 003 | 944511111 | Montáž ochranné sítě z textilie z umělých vláken                                                                         | m2 | 847,318    | 0,00 | 21,0 |
| 78 | K | 003 | 944511211 | Příplatek k ochranné síti za první a ZKD den použití                                                                     | m2 | 50 839,080 | 0,00 | 21,0 |
| 79 | K | 003 | 944511811 | Demontáž ochranné sítě z textilie z umělých vláken                                                                       | m2 | 847,318    | 0,00 | 21,0 |
| 80 | K | 003 | 949101111 | Lešení pomocné pro objekty pozemních staveb s lešeňovou podlahou v do 1,9 m zatížení do 150 kg/m2                        | m2 | 716,500    | 0,00 | 21,0 |
| 81 | K | 003 | 949102211 | Lešení pomocné pro objekty pozemních staveb s lešeňovou podlahou v do 5,0 m zatížení do 150 kg/m2 - dle potřeby          | m2 | 398,000    | 0,00 | 21,0 |
| 82 | K | 011 | 952901111 | Vyčištění budov bytové a občanské výstavby při výšce podlaží do 4 m                                                      | m2 | 716,500    | 0,00 | 21,0 |
| 83 | K | 011 | 952901114 | Vyčištění budov bytové a občanské výstavby při výšce podlaží přes 4 m                                                    | m2 | 398,000    | 0,00 | 21,0 |
| 84 | K | 013 | 962031133 | Bourání příček z cihel pálených/keramických, bez rozlišení, na MVC tl do 150 mm, vč. příslušných obkladů a obložení stěn | m2 | 233,043    | 0,00 | 21,0 |

"kompletní provedení dle specifikace PD a TZ vč. všech souvisejících prací a dodávek -viz 15012-DZSPD-D.1.1-SO01, detailů"

$(2,95 \cdot (62,45)) + (3,25 \cdot 12,3) + (3,4 \cdot 2,6)$

233,043

**Součet**

**233,043**

|    |   |     |           |   |    |       |      |      |
|----|---|-----|-----------|---|----|-------|------|------|
| 85 | K | 013 | 962032241 | Bourání zdiva z cihel pálených, keramických nebo vápenopískových na MC, MVC, vč. příslušných obkladů a obložení stěn | m3 | 9,796 | 0,00 | 21,0 |
|----|---|-----|-----------|---|----|-------|------|------|

"kompletní provedení dle specifikace PD a TZ vč. všech souvisejících prací a dodávek -viz 15012-DZSPD-D.1.1-SO01, detailů"

$1,15 \cdot ((2,7 \cdot 2,7 \cdot 0,3) + (1,7 \cdot 2,7 \cdot 0,3) + (1,0 \cdot 2,2 \cdot 0,75 \cdot 1,15))$

6,281

$1,15 \cdot (1,7 \cdot 2,95 \cdot 0,3)$

1,730

$1,15 \cdot (1,5 \cdot 2,3 \cdot 0,45)$

1,785

**Součet**

**9,796**

|    |   |     |           |                                                        |    |       |      |      |
|----|---|-----|-----------|--------------------------------------------------------|----|-------|------|------|
| 86 | K | 013 | 962050011 | Bourání zdiva a konstrukcí nadzákladového z betonu, ŽB | m3 | 7,777 | 0,00 | 21,0 |
|----|---|-----|-----------|--------------------------------------------------------|----|-------|------|------|

"kompletní provedení dle specifikace PD a TZ vč. všech souvisejících prací a dodávek -viz 15012-DZSPD-D.1.1-SO01, detailů"

$(27,3 \cdot 0,4 \cdot 0,4) + (1,916 \cdot 2,965 \cdot 0,6)$

7,777

**Součet**

**7,777**

|    |   |     |           |                                                                                        |    |         |      |      |
|----|---|-----|-----------|----------------------------------------------------------------------------------------|----|---------|------|------|
| 87 | K | 013 | 967031732 | Přisekání plošné zdiva z cihel pálených na MV nebo MVC tl do 100 mm - odhadní množství | m2 | 259,950 | 0,00 | 21,0 |
|----|---|-----|-----------|----------------------------------------------------------------------------------------|----|---------|------|------|

|    |   |     |           |   |    |         |      |      |
|----|---|-----|-----------|---|----|---------|------|------|
| 88 | K | 013 | 968000385 | Vybourání rámu výplní otvorů, bez rozlišení, vč. vyvěšení křidel, demontáže parapetů, prahů, ocel. mříží, veškerého ostatního příslušenství, komponentů | m2 | 335,865 | 0,00 | 21,0 |
|----|---|-----|-----------|---|----|---------|------|------|

"kompletní provedení dle specifikace PD a TZ vč. všech souvisejících prací a dodávek -viz 15012-DZSPD-D.1.1-SO01, detailů"

|     |   |     |           |   |    |                |      |      |  |
|-----|---|-----|-----------|---|----|----------------|------|------|--|
|     |   |     |           | "vnější"   |    |                |      |      |  |
|     |   |     |           | (2,7*1,6*4)+(1,5*2,85)+(1,1*2,8)+(1,7*2,25)+(1,2*0,6*2)+(2,2*2,5)+(2,8*2,5)+(0,6*2,1)+(1,2*2,                                                                  | m2 | 46,180         |      |      |  |
|     |   |     |           | (1,5*2,1*10)+(2,7*4,9*7)+(1,5*2,1*12)+(1,5*2,85*1)   |    | 166,185        |      |      |  |
|     |   |     |           | "vnitřní" (2,0*4)+(2,0*26)+(2,0*17,0)+19,5+(2,0*5)   |    | 123,500        |      |      |  |
|     |   |     |           | <b>Součet</b>   |    | <b>335,865</b> |      |      |  |
| 89  | K | 013 | 962081141 | Bourání konstrukcí a výplní ze skleněných tvárníc tl do 150 mm                                                                                                 | m2 | 25,920         | 0,00 | 21,0 |  |
|     |   |     |           | "kompletní provedení dle specifikace PD a TZ vč. všech souvisejících prací a dodávek -viz 15012-DZSPD-D.1.1-SO01, detailů"                                     |    |                |      |      |  |
|     |   |     |           | (2,7*1,6*6)   |    | 25,920         |      |      |  |
|     |   |     |           | <b>Součet</b>   |    | <b>25,920</b>  |      |      |  |
| 90  | K | 013 | 978003191 | Otlučení vnitřních omítek ostění MV nebo MVC stěn o rozsahu do 100 %                                                                                           | m2 | 148,140        | 0,00 | 21,0 |  |
|     |   |     |           | "kompletní provedení dle specifikace PD a TZ vč. všech souvisejících prací a dodávek -viz 15012-DZSPD-D.1.1-SO01, detailů"                                     |    |                |      |      |  |
|     |   |     |           | "v jednotkové ceně zahrnutý náklady na odebrání příslušných obkladů a obložení stěn"                                                                           |    |                |      |      |  |
|     |   |     |           | "výměna výplní" (329,2*0,45)   |    | 148,140        |      |      |  |
|     |   |     |           | <b>Součet</b>   |    | <b>148,140</b> |      |      |  |
| 91  | K | 013 | 978013191 | Otlučení vnitřních omítek stěn MV nebo MVC stěn o rozsahu do 100 %, vč. otlučení všech povrchových úprav, obkladů a obložení, vyškrabání spár do hl. min 20 mm | m2 | 519,900        | 0,00 | 21,0 |  |
|     |   |     |           | "kompletní provedení dle specifikace PD a TZ vč. všech souvisejících prací a dodávek -viz 15012-DZSPD-D.1.1-SO01, detailů"                                     |    |                |      |      |  |
|     |   |     |           | (203,8+60,8+255,3)   |    | 519,900        |      |      |  |
|     |   |     |           | <b>Součet</b>   |    | <b>519,900</b> |      |      |  |
| 92  | K | 013 | 979011111 | Svislá doprava suti a vybouraných hmot za prvé podlaží   | t  | 1 268,638      | 0,00 | 21,0 |  |
| 93  | K | 013 | 979011121 | Svislá doprava suti a vybouraných hmot ZKD podlaží   | t  | 1 268,638      | 0,00 | 21,0 |  |
| 94  | K | 013 | 979081111 | Odvoz suti a vybouraných hmot na skládku do 1 km, vč. naložení suti a vybouraných hmot na dopravní prostředek                                                  | t  | 1 268,638      | 0,00 | 21,0 |  |
| 95  | K | 013 | 979081121 | Odvoz suti a vybouraných hmot na skládku ZKD 1 km přes 1 km   | t  | 19 029,570     | 0,00 | 21,0 |  |
| 96  | K | 013 | 979082111 | Vnitrostaveništní vodorovná doprava suti a vybouraných hmot do 10 m                                                                                            | t  | 1 268,638      | 0,00 | 21,0 |  |
| 97  | K | 013 | 979098222 | Poplatek za uložení stavebního odpadu s oleji nebo ropnými látkami na skládce (skládkovné)                                                                     | t  | 32,037         | 0,00 | 21,0 |  |
| 98  | K | 013 | 979099231 | Poplatek za uložení stavebního odpadu, bez rozlišení, na skládce (skládkovné), v souladu se zákonem č.185/2001 Sb, o odpadech"                                 | t  | 1 236,601      | 0,00 | 21,0 |  |
| 99  | K | 014 | 999291111 | Přesun hmot pro opravy, rekonstrukce a údržbu budov   | t  | 406,202        | 0,00 | 21,0 |  |
| 100 | K | 013 | 967031132 | Přisekání rovných ostění v cihelném zdivu na MV nebo MVC   | m2 | 148,140        | 0,00 | 21,0 |  |
| 101 | K | 003 | 941111111 | Montáž lešení řadového trubkového lehkého s podlahami zatížení do 200 kg/m2 š do 0,9 m v do 10 m                                                               | m2 | 847,318        | 0,00 | 21,0 |  |
|     |   |     |           | "kompletní provedení dle specifikace PD a TZ vč. všech souvisejících prací a dodávek -viz 15012-DZSPD-D.1.1-SO01, detailů"                                     |    |                |      |      |  |
|     |   |     |           | (14,182*8,1)+(27,1*6,2)+(3,1*3,41)+(41,4*7,905)+(18,5*7,65)+(6,4*3,4)+(3,15*7,905)                                                                             |    | 808,918        |      |      |  |
|     |   |     |           | (4*1,2*8,0)   |    | 38,400         |      |      |  |

|     |   |     |           |   |    |                |      |      |
|-----|---|-----|-----------|---|----|----------------|------|------|
|     |   |     |           | <b>Součet</b>   |    | <b>847,318</b> |      |      |
| 102 | K | 003 | 941111211 | Příplatek k lešení řadovému trubkovému lehkému s podlahami š 0,9 m v 10 m za první a ZKD den použití                                                | m2 | 50 839,080     | 0,00 | 21,0 |
| 103 | K | 003 | 941111811 | Demontáž lešení řadového trubkového lehkého s podlahami zatížení do 200 kg/m2 š do 0,9 m v do 10 m                                                  | m2 | 847,318        | 0,00 | 21,0 |
| 104 | K | 013 | 978015231 | Otlučení vnějších omítek MV nebo MVC stupeň složitosti I až IV o rozsahu do 20 %                                                                    | m2 | 826,857        | 0,00 | 21,0 |
|     |   |     |           | "kompletní provedení dle specifikace PD a TZ vč. všech souvisejících prací a dodávek -viz 15012-DZSPD-D.1.1-SO01, detailů"                          |    |                |      |      |
|     |   |     |           | (769,857+57,0)   |    | 826,857        |      |      |
|     |   |     |           | <b>Součet</b>   |    | <b>826,857</b> |      |      |
| 105 | K | 013 | 978015291 | Otlučení vnějších omítek MV nebo MVC stupeň složitosti I až IV o rozsahu do 100 %                                                                   | m2 | 25,830         | 0,00 | 21,0 |
|     |   |     |           | "kompletní provedení dle specifikace PD a TZ vč. všech souvisejících prací a dodávek -viz 15012-DZSPD-D.1.1-SO01, detailů"                          |    |                |      |      |
|     |   |     |           | "spodní stavba" (52,8+33,3)*0,3   |    | 25,830         |      |      |
|     |   |     |           | <b>Součet</b>   |    | <b>25,830</b>  |      |      |
| 106 | K | 013 | 965042141 | Bourání podkladů pod dlažby nebo mazanin betonových nebo z litého asfaltu tl do 100 mm pl přes 4 m2, vč. odstranění souvisejících izolačních vrstev | m3 | 2,655          | 0,00 | 21,0 |
|     |   |     |           | "kompletní provedení dle specifikace PD a TZ vč. všech souvisejících prací a dodávek -viz 15012-DZSPD-D.1.1-SO01, detailů"                          |    |                |      |      |
|     |   |     |           | "lodžie" (1,5*17,7)*0,1   |    | 2,655          |      |      |
|     |   |     |           | <b>Součet</b>   |    | <b>2,655</b>   |      |      |
| 107 | K | 013 | 965081213 | Bourání podlah z dlaždic keramických nebo xylolitových tl do 10 mm pl přes 1 m2                                                                     | m2 | 605,810        | 0,00 | 21,0 |
|     |   |     |           | "kompletní provedení dle specifikace PD a TZ vč. všech souvisejících prací a dodávek -viz 15012-DZSPD-D.1.1-SO01, detailů"                          |    |                |      |      |
|     |   |     |           | "lodžie" (1,5*17,7)   |    | 26,550         |      |      |
|     |   |     |           | "klubovny" (145,4+150,02)   |    | 295,420        |      |      |
|     |   |     |           | (283,84)   |    | 283,840        |      |      |
|     |   |     |           | <b>Součet</b>   |    | <b>605,810</b> |      |      |
| 108 | K | 013 | 962032231 | Bourání zdiva z cihel pálených , keramických   | m3 | 5,620          | 0,00 | 21,0 |
|     |   |     |           | "kompletní provedení dle specifikace PD a TZ vč. všech souvisejících prací a dodávek -viz 15012-DZSPD-D.1.1-SO01, detailů"                          |    |                |      |      |
|     |   |     |           | "zdivo atikové" (27,0*0,3*0,5)   |    | 4,050          |      |      |
|     |   |     |           | "konstrukce - střecha" (1,454*0,45*0,8)*3   |    | 1,570          |      |      |
|     |   |     |           | <b>Součet</b>   |    | <b>5,620</b>   |      |      |
| 109 | K | 013 | 978013141 | Otlučení vnitřních omítek stěn MV nebo MVC stěn o rozsahu do 30 %                                                                                   | m2 | 1 854,473      | 0,00 | 21,0 |
|     |   |     |           | "kompletní provedení dle specifikace PD a TZ vč. všech souvisejících prací a dodávek -viz 15012-DZSPD-D.1.1-SO01, detailů"                          |    |                |      |      |
|     |   |     |           | 6,25*(83,0)   |    | 518,750        |      |      |
|     |   |     |           | 2,95*(9,95+73,6+21,4+22,0+21,6+39,4)   |    | 554,453        |      |      |

|     |          |            |           |   |    |                  |             |      |
|-----|----------|------------|-----------|---|----|------------------|-------------|------|
|     |          |            |           | 3,25*(69,6+27,6+34,6)   |    | 428,350          |             |      |
|     |          |            |           | 3,4*(34,6+34,6+34,6)   |    | 352,920          |             |      |
|     |          |            |           | <b>Součet</b>   |    | <b>1 854,473</b> |             |      |
| 110 | K        | 013        | 978011121 | Otlučení vnitřních omítek MV nebo MVC stropů o rozsahu do 10 %                                                             | m2 | 1 114,500        | 0,00        | 21,0 |
|     |          |            |           | "kompletní provedení dle specifikace PD a TZ vč. všech souvisejících prací a dodávek -viz 15012-DZSPD-D.1.1-SO01, detailů" |    |                  |             |      |
|     |          |            |           | (917,94+196,56)   |    | 1 114,500        |             |      |
|     |          |            |           | <b>Součet</b>   |    | <b>1 114,500</b> |             |      |
| 111 | K        | 013        | 965042241 | Bourání podkladů pod dlažby nebo mazanin betonových nebo z litého asfaltu tl přes 100 mm pl pře 4 m2                       | m3 | 269,179          | 0,00        | 21,0 |
|     |          |            |           | "kompletní provedení dle specifikace PD a TZ vč. všech souvisejících prací a dodávek -viz 15012-DZSPD-D.1.1-SO01, detailů" |    |                  |             |      |
|     |          |            |           | 0,15*(442,8+283,84)   |    | 108,996          |             |      |
|     |          |            |           | "střecha-tělocvična" (27,2*16,064)*0,15                                                                                    |    | 65,541           |             |      |
|     |          |            |           | "střecha-šatny" ((33,45*9,95)+(5,95*4)+(3,319*3,5))*0,15                                                                   |    | 55,237           |             |      |
|     |          |            |           | "střecha-klubovny" (14,2*18,5)*0,15                                                                                        |    | 39,405           |             |      |
|     |          |            |           | <b>Součet</b>   |    | <b>269,179</b>   |             |      |
| 112 | K        | 013        | 965049112 | Příplatek k bourání betonových mazanin za bourání se svařovanou sítí tl přes 100 mm                                        | m3 | 269,179          | 0,00        | 21,0 |
| 113 | K        | 013        | 96203243R | Bourání siporexových tvárnic střech , tl. 125 mm                                                                           | m3 | 78,868           | 0,00        | 21,0 |
|     |          |            |           | "kompletní provedení dle specifikace PD a TZ vč. všech souvisejících prací a dodávek -viz 15012-DZSPD-D.1.1-SO01, detailů" |    |                  |             |      |
|     |          |            |           | Specifikace:   |    |                  |             |      |
|     |          |            |           | -vybourání vrstvy ze siporexových tvárnic tl. 125 mm                                                                       |    |                  |             |      |
|     |          |            |           | -svislé přesuny vybouraných hmot                                                                                           |    |                  |             |      |
|     |          |            |           | "šatny" ((33,45*9,95)+(5,95*4)+(3,319*3,5))*0,125                                                                          |    | 46,031           |             |      |
|     |          |            |           | "klubovny" (14,2*18,5)*0,125                                                                                               |    | 32,838           |             |      |
|     |          |            |           | <b>Součet</b>   |    | <b>78,868</b>    |             |      |
|     | <b>D</b> | <b>PSV</b> |           | <b>Práce a dodávky PSV</b>                                                                                                 |    |                  | <b>0,00</b> |      |
|     | <b>D</b> | <b>711</b> |           | <b>Izolace proti vodě, vlhkosti a plynům</b>                                                                               |    |                  | <b>0,00</b> |      |
| 114 | K        | 711        | 711111001 | Provedení izolace proti zemní vlhkosti vodorovné za studena nátěrem penetračním                                            | m2 | 726,640          | 0,00        | 21,0 |
|     |          |            |           | "kompletní provedení dle specifikace PD a TZ vč. všech souvisejících prací a dodávek -viz 15012-DZSPD-D.1.1-SO01, detailů" |    |                  |             |      |
|     |          |            |           | (398,0+44,8+283,84)   |    | 726,640          |             |      |
|     |          |            |           | <b>Součet</b>   |    | <b>726,640</b>   |             |      |
| 115 | M        | MAT        | 111631500 | lak asfaltový penetrační - specifikace dle PD a TZ                                                                         | t  | 0,218            | 0,00        | 21,0 |
| 116 | K        | 711        | 711112001 | Provedení izolace proti zemní vlhkosti svislé za studena nátěrem penetračním                                               | m2 | 90,000           | 0,00        | 21,0 |
| 117 | M        | MAT        | 111631500 | lak asfaltový penetrační - specifikace dle PD a TZ                                                                         | t  | 0,027            | 0,00        | 21,0 |

|     |        |            |           |   |    |                                      |                     |      |
|-----|--------|------------|-----------|---|----|--------------------------------------|---------------------|------|
| 118 | K      | 711        | 711132101 | Provedení izolace proti zemní vlhkosti pásy na sucho svislé AIP nebo tkaninou - 2x vrstva vč. ukončovacích lišt<br>"kompletní provedení dle specifikace PD a TZ vč. všech souvisejících prací a dodávek -viz 15012-DZSPD-D.1.1-SO01, detailů"<br>(52,8+33,3)*0,3*1,1<br><b>Součet</b>   | m2 | 28,413<br>28,413<br><b>28,413</b>    | 0,00                | 21,0 |
| 119 | M      | MAT        | 283230450 | fólie multifunkční profilovaná (nopová) 2 x 20 m - specifikace dle PD a TZ   | m2 | 32,675                               | 0,00                | 21,0 |
| 120 | M      | MAT        | 693110380 | geotextilie 300 g/m2 - specifikace dle PD a TZ   | m2 | 32,675                               | 0,00                | 21,0 |
| 121 | K      | 711        | 711141559 | Provedení izolace proti zemní vlhkosti pásy přitavením vodorovné NAIP<br>"kompletní provedení dle specifikace PD a TZ vč. všech souvisejících prací a dodávek -viz 15012-DZSPD-D.1.1-SO01, detailů"<br>(398,0+44,8+283,84)<br><b>Součet</b>   | m2 | 726,640<br>726,640<br><b>726,640</b> | 0,00                | 21,0 |
| 122 | M      | MAT        | 628331590 | pás těžký asfaltovaný s vložkou ze skleněné tkaniny , tl. 4,0 mm - specifikace dle PD a TZ   | m2 | 799,304                              | 0,00                | 21,0 |
| 123 | K      | 711        | 711142559 | Provedení izolace proti zemní vlhkosti pásy přitavením svislé NAIP   | m2 | 90,000                               | 0,00                | 21,0 |
| 124 | M      | MAT        | 628331590 | pás těžký asfaltovaný s vložkou ze skleněné tkaniny , tl. 4,0 mm - specifikace dle PD a TZ   | m2 | 108,000                              | 0,00                | 21,0 |
| 125 | K      | 711        | 711410021 | Izolace proti zemní vlhkosti a tlakové vodě za studena svislé těsnicí hmotou vč. systémových doplňků a příslušenství<br>"kompletní provedení dle specifikace PD a TZ vč. všech souvisejících prací a dodávek -viz 15012-DZSPD-D.1.1-SO01, detailů"<br>"spodní stavba" (52,8+33,3)*0,3*1,25<br><b>Součet</b>   | m2 | 32,288<br>32,288<br><b>32,288</b>    | 0,00                | 21,0 |
| 126 | K      | 711        | 711413121 | Izolace proti vlhkosti a vodě za studena svislé těsnicí hmotou vč. systémových doplňků a příslušenství - podklad pro vnitřní obklady stěn   | m2 | 67,930                               | 0,00                | 21,0 |
| 127 | K      | 711        | 711413122 | Izolace proti vlhkosti a vodě za studena vodorovné těsnicí hmotou vč. systémových doplňků a příslušenství - podklad pro vnitřní keramické dlažby   | m2 | 48,600                               | 0,00                | 21,0 |
| 128 | K      | 711        | 711418822 | Izolace proti vlhkosti a vodě za studena vodorovné těsnicí hmotou vč. systémových doplňků a příslušenství<br>"kompletní provedení dle specifikace PD a TZ vč. všech souvisejících prací a dodávek -viz 15012-DZSPD-D.1.1-SO01, detailů"<br>"lodžiové desky" (1,5*17,7)+(20,7*0,2)<br><b>Součet</b>   | m2 | 30,690<br>30,690<br><b>30,690</b>    | 0,00                | 21,0 |
| 129 | K<br>D | 711<br>712 | 998711202 | Přesun hmot procentní pro izolace proti vodě, vlhkosti a plynům<br><b>Povlakové krytiny</b>   | %  | 2 603,453                            | 0,00<br><b>0,00</b> | 21,0 |
| 130 | K      | 712        | 712241229 | Provedení povlakové krytiny střeš do 10° PVC-P folií tl. 1,5 mm s PES výztužnou vložkou, mechanicky kotvená přes všechny vrstvy střešního pláště do nosné konstrukce, vč. podkladní a ochranné vrstvy z geotextilie 300 g/m2 ze 100% PP<br>"kompletní provedení dle specifikace PD a TZ vč. všech souvisejících prací a dodávek -viz 15012-DZSPD-D.1.1-SO01, detailů"<br>"v jednotkové ceně obsaženo kompletní systémové řešení vč. lišt, doplňků, komponentů, detailů" | m2 | 1 214,773                            | 0,00                | 21,0 |

|     |   |          |            |   |    |                  |             |      |
|-----|---|----------|------------|---|----|------------------|-------------|------|
|     |   |          |            | (436,9+368,24+262,7)   |    | 1 067,840        |             |      |
|     |   |          |            | (59,328+77,438+46,9)*0,8                                                                                                   |    | 146,933          |             |      |
|     |   |          |            | <b>Součet</b>   |    | <b>1 214,773</b> |             |      |
| 131 | K | 712      | 712300831  | Odstranění povlakové krytiny střech do 10° jednovrstvé                                                                     | m2 | 5 339,424        | 0,00        | 21,0 |
|     |   |          |            | "kompletní provedení dle specifikace PD a TZ vč. všech souvisejících prací a dodávek -viz 15012-DZSPD-D.1.1-SO01, detailů" |    |                  |             |      |
|     |   |          |            | "tělocvična" (27,2*16,064)*5                                                                                               |    | 2 184,704        |             |      |
|     |   |          |            | "šatny" ((33,45*9,95)+(5,95*4)+(3,319*3,5))*5                                                                              |    | 1 841,220        |             |      |
|     |   |          |            | "klubovny" (14,2*18,5)*5                                                                                                   |    | 1 313,500        |             |      |
|     |   |          |            | <b>Součet</b>   |    | <b>5 339,424</b> |             |      |
| 132 | K | 712      | 712311101  | Provedení povlakové krytiny střech do 10° za studena lakem penetračním nebo asfaltovým                                     | m2 | 1 242,323        | 0,00        | 21,0 |
|     |   |          |            | "kompletní provedení dle specifikace PD a TZ vč. všech souvisejících prací a dodávek -viz 15012-DZSPD-D.1.1-SO01, detailů" |    |                  |             |      |
|     |   |          |            | 436,9+(59,328*0,95)   |    | 493,262          |             |      |
|     |   |          |            | 368,24+(77,438*0,95)   |    | 441,806          |             |      |
|     |   |          |            | 262,7+(46,9*0,95)   |    | 307,255          |             |      |
|     |   |          |            | <b>Součet</b>   |    | <b>1 242,323</b> |             |      |
| 133 | M | MAT      | 111631500  | lak asfaltový penetrační - specifikace dle PD a TZ                                                                         | t  | 0,373            | 0,00        | 21,0 |
| 134 | K | 712      | 712341559  | Provedení povlakové krytiny střech do 10° pásy NAIP přitavením v plné ploše                                                | m2 | 1 242,323        | 0,00        | 21,0 |
|     |   |          |            | "kompletní provedení dle specifikace PD a TZ vč. všech souvisejících prací a dodávek -viz 15012-DZSPD-D.1.1-SO01, detailů" |    |                  |             |      |
|     |   |          |            | 436,9+(59,328*0,95)   |    | 493,262          |             |      |
|     |   |          |            | 368,24+(77,438*0,95)   |    | 441,806          |             |      |
|     |   |          |            | 262,7+(46,9*0,95)   |    | 307,255          |             |      |
|     |   |          |            | <b>Součet</b>   |    | <b>1 242,323</b> |             |      |
| 135 | M | MAT      | 628331590  | pás těžký asfaltovaný s vložkou ze skleněné tkaniny , tl. 4,0 mm - specifikace dle PD a TZ                                 | m2 | 1 428,671        | 0,00        | 21,0 |
| 136 | K | 712      | 712990813  | Odstranění povlakové krytiny střech do 10° násypu nebo nánosu tloušťky do 100 mm                                           | m2 | 436,941          | 0,00        | 21,0 |
|     |   |          |            | "kompletní provedení dle specifikace PD a TZ vč. všech souvisejících prací a dodávek -viz 15012-DZSPD-D.1.1-SO01, detailů" |    |                  |             |      |
|     |   |          |            | "tělocvična" (27,2*16,064)                                                                                                 |    | 436,941          |             |      |
|     |   |          |            | <b>Součet</b>   |    | <b>436,941</b>   |             |      |
| 137 | K | 712      | 712990816  | Příplatek k odstranění násypu nebo nánosu ZKD 50 mm tloušťky                                                               | m2 | 2 184,705        | 0,00        | 21,0 |
| 138 | K | 712      | 998712202  | Přesun hmot procentní pro krytiny povlakové v objektech                                                                    | %  | 9 249,050        | 0,00        | 21,0 |
|     |   | <b>D</b> | <b>713</b> | <b>Izolace tepelné</b>   |    |                  | <b>0,00</b> |      |
| 139 | K | 713      | 713121111  | Montáž izolace tepelné podlah volně kladenými rohožemi, pásy, dílci, deskami 1 vrstva                                      | m2 | 442,800          | 0,00        | 21,0 |
|     |   |          |            | "kompletní provedení dle specifikace PD a TZ vč. všech souvisejících prací a dodávek -viz 15012-DZSPD-D.1.1-SO01, detailů" |    |                  |             |      |

|     |   |     |           |   |    |                  |      |      |
|-----|---|-----|-----------|---|----|------------------|------|------|
|     |   |     |           | "skladba 6" (442,8)   |    | 442,800          |      |      |
|     |   |     |           | <b>Součet</b>   |    | <b>442,800</b>   |      |      |
| 140 | M | MAT | 283759210 | deska z pěnového polystyrenu bílá EPS 200 S 1000 x 1000 x 50 mm                                                            | m2 | 487,080          | 0,00 | 21,0 |
| 141 | K | 713 | 713121121 | Montáž izolace tepelné podlah volně kladenými rohožemi, pásy, dílci, deskami 2 vrstvy                                      | m2 | 271,840          | 0,00 | 21,0 |
|     |   |     |           | "kompletní provedení dle specifikace PD a TZ vč. všech souvisejících prací a dodávek -viz 15012-DZSPD-D.1.1-SO01, detailů" |    |                  |      |      |
|     |   |     |           | "skladba 5" 271,84-(48,6+24,6)                                                                                             |    | 198,640          |      |      |
|     |   |     |           | "skladba 7" (24,6)   |    | 24,600           |      |      |
|     |   |     |           | "skladba 8" (48,6)   |    | 48,600           |      |      |
|     |   |     |           | <b>Součet</b>   |    | <b>271,840</b>   |      |      |
| 142 | M | MAT | 283759080 | deska z pěnového polystyrenu bílá EPS 150 S 1000 x 1000 x 40 mm                                                            | m2 | 598,048          | 0,00 | 21,0 |
| 143 | K | 713 | 713131141 | Montáž izolace tepelné stěn a základů lepením celoplošně rohoží, pásů, dílců, desek                                        | m2 | 25,830           | 0,00 | 21,0 |
|     |   |     |           | "kompletní provedení dle specifikace PD a TZ vč. všech souvisejících prací a dodávek -viz 15012-DZSPD-D.1.1-SO01, detailů" |    |                  |      |      |
|     |   |     |           | "spodní stavba" (52,8+33,3)*0,3                                                                                            |    | 25,830           |      |      |
|     |   |     |           | <b>Součet</b>   |    | <b>25,830</b>    |      |      |
| 144 | M | MAT | 283763720 | polystyren extrudovaný XPS - 1250 x 600 x 100 mm                                                                           | m2 | 28,413           | 0,00 | 21,0 |
| 145 | K | 713 | 713131141 | Montáž izolace tepelné stěn a základů lepením celoplošně rohoží, pásů, dílců, desek                                        | m2 | 210,868          | 0,00 | 21,0 |
|     |   |     |           | "kompletní provedení dle specifikace PD a TZ vč. všech souvisejících prací a dodávek -viz 15012-DZSPD-D.1.1-SO01, detailů" |    |                  |      |      |
|     |   |     |           | "atikové zdivo" (59,328+77,438+46,9+38,3)*0,95                                                                             |    | 210,868          |      |      |
|     |   |     |           | <b>Součet</b>   |    | <b>210,868</b>   |      |      |
| 146 | M | MAT | 283759260 | deska z pěnového polystyrenu bílá EPS 200 S 1000 x 1000 x 100 mm                                                           | m2 | 231,955          | 0,00 | 21,0 |
| 147 | K | 713 | 713141131 | Montáž izolace tepelné střech plochých lepené za studena PUR, vícevrstvé, rohoží, pásů, dílců, desek                       | m2 | 1 067,840        | 0,00 | 21,0 |
|     |   |     |           | "kompletní provedení dle specifikace PD a TZ vč. všech souvisejících prací a dodávek -viz 15012-DZSPD-D.1.1-SO01, detailů" |    |                  |      |      |
|     |   |     |           | (436,9+368,24+262,7)   |    | 1 067,840        |      |      |
|     |   |     |           | <b>Součet</b>   |    | <b>1 067,840</b> |      |      |
| 148 | M | MAT | 631488101 | deska střešní izolační z minerální vlny - rovné, spádové (vícevrstvá skladba) - specifikace dle PD a TZ                    | m3 | 411,118          | 0,00 | 21,0 |
|     |   |     |           | (1067,84*0,35)*1,1   |    | 411,118          |      |      |
|     |   |     |           | <b>Součet</b>   |    | <b>411,118</b>   |      |      |
| 149 | K | 713 | 713191131 | Izolace tepelné podlah, stropů vrchem a střech překrytí PE fólií tl. 0,2 mm                                                | m2 | 769,728          | 0,00 | 21,0 |
|     |   |     |           | "kompletní provedení dle specifikace PD a TZ vč. všech souvisejících prací a dodávek -viz 15012-DZSPD-D.1.1-SO01, detailů" |    |                  |      |      |
|     |   |     |           | "v jednotkové ceně zahrnutý náklady na vytažení na stěnu do v = 200 mm + obvodové pásy v=200 mm, tl. 10 mm z desek XPS"    |    |                  |      |      |
|     |   |     |           | 1,2*(198,64+442,8)   |    | 769,728          |      |      |

|     |          |            |             |   |    |                |             |      |
|-----|----------|------------|-------------|---|----|----------------|-------------|------|
|     |          |            |             | <b>Součet</b>   |    | <b>769,728</b> |             |      |
| 150 | K        | 713        | 998713202   | Přesun hmot procentní pro izolace tepelné v objektech                                                                      | %  | 15 164,111     | 0,00        | 21,0 |
|     | <b>D</b> | <b>762</b> |             | <b>Konstrukce tesařské</b>                                                                                                 |    |                | <b>0,00</b> |      |
| 151 | K        | 762        | 762341036   | Bednění střech rovných z desek OSB tl 22 mm na sraz šroubovaných do podkladní konstrukce                                   | m2 | 122,081        | 0,00        | 21,0 |
|     |          |            |             | "kompletní provedení dle specifikace PD a TZ vč. všech souvisejících prací a dodávek -viz 15012-DZSPD-D.1.1-SO01, detailů" |    |                |             |      |
|     |          |            |             | "atiky" (59,328+77,438+46,9+38,3)*0,55                                                                                     |    | 122,081        |             |      |
|     |          |            |             | <b>Součet</b>   |    | <b>122,081</b> |             |      |
| 152 | K        | 762        | 762451011.1 | Dřevěný nosný rošt podlah                                                                                                  | m2 | 442,800        | 0,00        | 21,0 |
|     |          |            |             | "kompletní provedení dle specifikace PD a TZ vč. všech souvisejících prací a dodávek -viz 15012-DZSPD-D.1.1-SO01, detailů" |    |                |             |      |
|     |          |            |             | "Specifikace - skladba 6"                                                                                                  |    |                |             |      |
|     |          |            |             | -podkladní špalíky tl. 10 mm                                                                                               |    |                |             |      |
|     |          |            |             | -dřevěná konstrukce nosného roštu v = 70 mm                                                                                |    |                |             |      |
|     |          |            |             | -veškeré přesuny, spojovací prostředky, ošetření a impregnace řeziva                                                       |    |                |             |      |
|     |          |            |             | (442,8)   |    | 442,800        |             |      |
|     |          |            |             | <b>Součet</b>   |    | <b>442,800</b> |             |      |
| 153 | K        | 762        | 998762202   | Přesun hmot procentní pro kce tesařské v objektech                                                                         | %  | 1 089,042      | 0,00        | 21,0 |
|     | <b>D</b> | <b>763</b> |             | <b>Konstrukce montované z desek, dílců a panelů</b>                                                                        |    |                | <b>0,00</b> |      |
| 154 | K        | 763        | 763121431   | SDK opláštění prvků a konstrukcí tl 62,5 mm profil CW+UW 50 deska 1xH2DF 12,5 TI 40 mm EI 30                               | m2 | 35,500         | 0,00        | 21,0 |
|     |          |            |             | "kompletní provedení dle specifikace PD a TZ vč. všech souvisejících prací a dodávek -viz 15012-DZSPD-D.1.1-SO01, detailů" |    |                |             |      |
|     |          |            |             | 35,5   |    | 35,500         |             |      |
|     |          |            |             | <b>Součet</b>   |    | <b>35,500</b>  |             |      |
|     | <b>D</b> | <b>764</b> |             | <b>Konstrukce klempířské</b>                                                                                               |    |                | <b>0,00</b> |      |
| 155 | K        | PK         | 764019001   | K-1 - D+M Parapetní plech pro plastové okno v nadz. podlažích, z pozinkovaného lakovaného plechu tl. 0,63mm, r.š. 230mm    | m  | 33,000         | 0,00        | 21,0 |
|     |          |            |             | 'kompletní provedení dle specifikace PD a TZ vč. všech souvisejících prací dodávek, příslušenství a komponentů dle výpisu  |    |                |             |      |
|     |          |            |             | 'v jednotkové ceně započítáno: dodávka, výroba, montáž/osazení/kotvení (vč.kotvicích prvků), povrchová úprava              |    |                |             |      |
|     |          |            |             | 'kompletní specifikace viz výpis klempířských výrobků - vnější parapety                                                    |    |                |             |      |
|     |          |            |             | 33   |    | 33,000         |             |      |
|     |          |            |             | <b>Součet</b>   |    | <b>33,000</b>  |             |      |
| 156 | K        | PK         | 764019002   | K-2 - D+M Parapetní plech pro plastové okno v nadz. podlažích, z pozinkovaného lakovaného plechu tl. 0,63mm, r.š. 230mm    | m  | 0,600          | 0,00        | 21,0 |
|     |          |            |             | 'kompletní provedení dle specifikace PD a TZ vč. všech souvisejících prací dodávek, příslušenství a komponentů dle výpisu  |    |                |             |      |
|     |          |            |             | 'v jednotkové ceně započítáno: dodávka, výroba, montáž/osazení/kotvení (vč.kotvicích prvků), povrchová úprava              |    |                |             |      |
|     |          |            |             | 'kompletní specifikace viz výpis klempířských výrobků - vnější parapety                                                    |    |                |             |      |

|     |   |    |           |   |   |               |  |      |      |
|-----|---|----|-----------|---|---|---------------|--|------|------|
|     |   |    |           | 0,6   |   | 0,600         |  |      |      |
|     |   |    |           | <b>Součet</b>   |   | <b>0,600</b>  |  |      |      |
| 157 | K | PK | 764019003 | K-3 - D+M Parapetní plech pro plastové okno v nadz. podlažích, z pozinkovaného lakovaného plechu tl. 0,63mm, r.š. 230mm   | m | 18,900        |  | 0,00 | 21,0 |
|     |   |    |           | 'kompletní provedení dle specifikace PD a TZ vč. všech souvisejících prací dodávek, příslušenství a komponentů dle výpisu |   |               |  |      |      |
|     |   |    |           | 'v jednotkové ceně započítáno: dodávka, výroba, montáž/osazení/kotvení (vč.kotvicích prvků), povrchová úprava             |   |               |  |      |      |
|     |   |    |           | 'kompletní specifikace viz výpis klempířských výrobků - vnější parapety                                                   |   |               |  |      |      |
|     |   |    |           | 2,7*7   |   | 18,900        |  |      |      |
|     |   |    |           | <b>Součet</b>   |   | <b>18,900</b> |  |      |      |
| 158 | K | PK | 764019004 | K-4 - D+M Parapetní plech pro plastové okno v nadz. podlažích, z pozinkovaného lakovaného plechu tl. 0,63mm, r.š. 230mm   | m | 6,000         |  | 0,00 | 21,0 |
|     |   |    |           | 'kompletní provedení dle specifikace PD a TZ vč. všech souvisejících prací dodávek, příslušenství a komponentů dle výpisu |   |               |  |      |      |
|     |   |    |           | 'v jednotkové ceně započítáno: dodávka, výroba, montáž/osazení/kotvení (vč.kotvicích prvků), povrchová úprava             |   |               |  |      |      |
|     |   |    |           | 'kompletní specifikace viz výpis klempířských výrobků - vnější parapety                                                   |   |               |  |      |      |
|     |   |    |           | 0,75*8   |   | 6,000         |  |      |      |
|     |   |    |           | <b>Součet</b>   |   | <b>6,000</b>  |  |      |      |
| 159 | K | PK | 764019005 | K-5 - D+M Parapetní plech pro plastové okno v nadz. podlažích, z pozinkovaného lakovaného plechu tl. 0,63mm, r.š. 230mm   | m | 28,000        |  | 0,00 | 21,0 |
|     |   |    |           | 'kompletní provedení dle specifikace PD a TZ vč. všech souvisejících prací dodávek, příslušenství a komponentů dle výpisu |   |               |  |      |      |
|     |   |    |           | 'v jednotkové ceně započítáno: dodávka, výroba, montáž/osazení/kotvení (vč.kotvicích prvků), povrchová úprava             |   |               |  |      |      |
|     |   |    |           | 'kompletní specifikace viz výpis klempířských výrobků - vnější parapety                                                   |   |               |  |      |      |
|     |   |    |           | 2*14   |   | 28,000        |  |      |      |
|     |   |    |           | <b>Součet</b>   |   | <b>28,000</b> |  |      |      |
| 160 | K | PK | 764019006 | K-10 - D+M Poplastovaný plech tl. 0,5mm, r.š. 120mm                                                                       | m | 62,000        |  | 0,00 | 21,0 |
|     |   |    |           | 'kompletní provedení dle specifikace PD a TZ vč. všech souvisejících prací dodávek, příslušenství a komponentů dle výpisu |   |               |  |      |      |
|     |   |    |           | 'v jednotkové ceně započítáno: dodávka, výroba, montáž/osazení/kotvení (vč.kotvicích prvků), povrchová úprava             |   |               |  |      |      |
|     |   |    |           | 'kompletní specifikace viz výpis klempířských výrobků - drobné prvky z poplastovaného plechu                              |   |               |  |      |      |
|     |   |    |           | 62,0   |   | 62,000        |  |      |      |
|     |   |    |           | <b>Součet</b>   |   | <b>62,000</b> |  |      |      |
| 161 | K | PK | 764019007 | K-10 - D+M Poplastovaný plech tl. 0,5mm, r.š. 120mm                                                                       | m | 62,000        |  | 0,00 | 21,0 |
|     |   |    |           | 'kompletní provedení dle specifikace PD a TZ vč. všech souvisejících prací dodávek, příslušenství a komponentů dle výpisu |   |               |  |      |      |
|     |   |    |           | 'v jednotkové ceně započítáno: dodávka, výroba, montáž/osazení/kotvení (vč.kotvicích prvků), povrchová úprava             |   |               |  |      |      |
|     |   |    |           | 'kompletní specifikace viz výpis klempířských výrobků - drobné prvky z poplastovaného plechu                              |   |               |  |      |      |
|     |   |    |           | 62,0   |   | 62,000        |  |      |      |
|     |   |    |           | <b>Součet</b>   |   | <b>62,000</b> |  |      |      |

|     |   |    |           |   |   |               |      |      |
|-----|---|----|-----------|---|---|---------------|------|------|
| 162 | K | PK | 764019008 | K-10 - D+M Poplastovaný plech tl. 0,5mm, r.š. 260mm                                                                       | m | 34,000        | 0,00 | 21,0 |
|     |   |    |           | 'kompletní provedení dle specifikace PD a TZ vč. všech souvisejících prací dodávek, příslušenství a komponentů dle výpisu |   |               |      |      |
|     |   |    |           | 'v jednotkové ceně započítáno: dodávka, výroba, montáž/osazení/kotvení (vč.kotvících prvků), povrchová úprava             |   |               |      |      |
|     |   |    |           | 'kompletní specifikace viz výpis klempířských výrobků - drobné prvky z poplastovaného plechu                              |   |               |      |      |
|     |   |    |           | 34   |   | 34,000        |      |      |
|     |   |    |           | <b>Součet</b>   |   | <b>34,000</b> |      |      |
| 163 | K | PK | 764019009 | K-10 - D+M Poplastovaný plech tl. 0,5mm, r.š. 120mm                                                                       | m | 35,000        | 0,00 | 21,0 |
|     |   |    |           | 'kompletní provedení dle specifikace PD a TZ vč. všech souvisejících prací dodávek, příslušenství a komponentů dle výpisu |   |               |      |      |
|     |   |    |           | 'v jednotkové ceně započítáno: dodávka, výroba, montáž/osazení/kotvení (vč.kotvících prvků), povrchová úprava             |   |               |      |      |
|     |   |    |           | 'kompletní specifikace viz výpis klempířských výrobků - drobné prvky z poplastovaného plechu                              |   |               |      |      |
|     |   |    |           | 35   |   | 35,000        |      |      |
|     |   |    |           | <b>Součet</b>   |   | <b>35,000</b> |      |      |
| 164 | K | PK | 764019010 | K-10 - D+M Poplastovaný plech tl. 0,5mm, r.š. 120mm                                                                       | m | 35,000        | 0,00 | 21,0 |
|     |   |    |           | 'kompletní provedení dle specifikace PD a TZ vč. všech souvisejících prací dodávek, příslušenství a komponentů dle výpisu |   |               |      |      |
|     |   |    |           | 'v jednotkové ceně započítáno: dodávka, výroba, montáž/osazení/kotvení (vč.kotvících prvků), povrchová úprava             |   |               |      |      |
|     |   |    |           | 'kompletní specifikace viz výpis klempířských výrobků - drobné prvky z poplastovaného plechu                              |   |               |      |      |
|     |   |    |           | 35   |   | 35,000        |      |      |
|     |   |    |           | <b>Součet</b>   |   | <b>35,000</b> |      |      |
| 165 | K | PK | 764019011 | K-10 - D+M Poplastovaný plech tl. 0,5mm, r.š. 70mm                                                                        | m | 77,000        | 0,00 | 21,0 |
|     |   |    |           | 'kompletní provedení dle specifikace PD a TZ vč. všech souvisejících prací dodávek, příslušenství a komponentů dle výpisu |   |               |      |      |
|     |   |    |           | 'v jednotkové ceně započítáno: dodávka, výroba, montáž/osazení/kotvení (vč.kotvících prvků), povrchová úprava             |   |               |      |      |
|     |   |    |           | 'kompletní specifikace viz výpis klempířských výrobků - drobné prvky z poplastovaného plechu                              |   |               |      |      |
|     |   |    |           | 77   |   | 77,000        |      |      |
|     |   |    |           | <b>Součet</b>   |   | <b>77,000</b> |      |      |
| 166 | K | PK | 764019012 | K-10 - D+M Poplastovaný plech tl. 0,5mm, r.š. 260mm                                                                       | m | 50,000        | 0,00 | 21,0 |
|     |   |    |           | 'kompletní provedení dle specifikace PD a TZ vč. všech souvisejících prací dodávek, příslušenství a komponentů dle výpisu |   |               |      |      |
|     |   |    |           | 'v jednotkové ceně započítáno: dodávka, výroba, montáž/osazení/kotvení (vč.kotvících prvků), povrchová úprava             |   |               |      |      |
|     |   |    |           | 'kompletní specifikace viz výpis klempířských výrobků - drobné prvky z poplastovaného plechu                              |   |               |      |      |
|     |   |    |           | 50,0   |   | 50,000        |      |      |
|     |   |    |           | <b>Součet</b>   |   | <b>50,000</b> |      |      |
| 167 | K | PK | 764019013 | K-11 - D+M Okapnice balkonu perforovaná, z pozinkovaného lakovaného plechu tl. 0,63mm, r.š. 250mm                         | m | 18,000        | 0,00 | 21,0 |
|     |   |    |           | 'kompletní provedení dle specifikace PD a TZ vč. všech souvisejících prací dodávek, příslušenství a komponentů dle výpisu |   |               |      |      |
|     |   |    |           | 'v jednotkové ceně započítáno: dodávka, výroba, montáž/osazení/kotvení (vč.kotvících prvků), povrchová úprava             |   |               |      |      |

|     |   |    |           |   |   |  |               |      |      |
|-----|---|----|-----------|---|---|--|---------------|------|------|
|     |   |    |           | 'kompletní specifikace viz výpis klempířských výrobků - drobné prvky z poplastovaného plechu                              |   |  |               |      |      |
|     |   |    |           | 18   |   |  | 18,000        |      |      |
|     |   |    |           | <b>Součet</b>   |   |  | <b>18,000</b> |      |      |
| 168 | K | PK | 764019014 | K-12 - D+M Okapnice soklu v atriu, z pozinkovaného lakovaného plechu tl. 0,63mm, r.š. 550mm                               | m |  | 35,000        | 0,00 | 21,0 |
|     |   |    |           | 'kompletní provedení dle specifikace PD a TZ vč. všech souvisejících prací dodávek, příslušenství a komponentů dle výpisu |   |  |               |      |      |
|     |   |    |           | 'v jednotkové ceně započítáno: dodávka, výroba, montáž/osazení/kotvení (vč.kotvicích prvků), povrchová úprava             |   |  |               |      |      |
|     |   |    |           | 'kompletní specifikace viz výpis klempířských výrobků - drobné prvky z poplastovaného plechu                              |   |  |               |      |      |
|     |   |    |           | 35   |   |  | 35,000        |      |      |
|     |   |    |           | <b>Součet</b>   |   |  | <b>35,000</b> |      |      |
| 169 | K | PK | 764019015 | K-13 - D+M Podokapní žlaby včetně všech doplňků, okapový systém RANNILA, prům. žlabů - 150mm                              | m |  | 96,000        | 0,00 | 21,0 |
|     |   |    |           | 'kompletní provedení dle specifikace PD a TZ vč. všech souvisejících prací dodávek, příslušenství a komponentů dle výpisu |   |  |               |      |      |
|     |   |    |           | 'v jednotkové ceně započítáno: dodávka, výroba, montáž/osazení/kotvení (vč.kotvicích prvků), povrchová úprava             |   |  |               |      |      |
|     |   |    |           | 'kompletní specifikace viz výpis klempířských výrobků - drobné prvky z poplastovaného plechu                              |   |  |               |      |      |
|     |   |    |           | 96   |   |  | 96,000        |      |      |
|     |   |    |           | <b>Součet</b>   |   |  | <b>96,000</b> |      |      |
| 170 | K | PK | 764019016 | K-14 - D+M Odpadní potrubí včetně všech doplňků, okapový systém RANNILA, prům. potrubí 150mm                              | m |  | 14,000        | 0,00 | 21,0 |
|     |   |    |           | 'kompletní provedení dle specifikace PD a TZ vč. všech souvisejících prací dodávek, příslušenství a komponentů dle výpisu |   |  |               |      |      |
|     |   |    |           | 'v jednotkové ceně započítáno: dodávka, výroba, montáž/osazení/kotvení (vč.kotvicích prvků), povrchová úprava             |   |  |               |      |      |
|     |   |    |           | 'kompletní specifikace viz výpis klempířských výrobků - drobné prvky z poplastovaného plechu                              |   |  |               |      |      |
|     |   |    |           | 14   |   |  | 14,000        |      |      |
|     |   |    |           | <b>Součet</b>   |   |  | <b>14,000</b> |      |      |
| 171 | K | PK | 764019017 | K-15 - D+M Okapnice, z pozinkovaného plechu tl. 0,63mm, r.š. 250mm                                                        | m |  | 2,200         | 0,00 | 21,0 |
|     |   |    |           | 'kompletní provedení dle specifikace PD a TZ vč. všech souvisejících prací dodávek, příslušenství a komponentů dle výpisu |   |  |               |      |      |
|     |   |    |           | 'v jednotkové ceně započítáno: dodávka, výroba, montáž/osazení/kotvení (vč.kotvicích prvků), povrchová úprava             |   |  |               |      |      |
|     |   |    |           | 'kompletní specifikace viz výpis klempířských výrobků - drobné prvky z poplastovaného plechu                              |   |  |               |      |      |
|     |   |    |           | 2,2   |   |  | 2,200         |      |      |
|     |   |    |           | <b>Součet</b>   |   |  | <b>2,200</b>  |      |      |
| 172 | K | PK | 764019018 | K-16 - D+M Závětrná lišta, z pozinkovaného plechu tl. 0,63mm, r.š. 400mm                                                  | m |  | 7,000         | 0,00 | 21,0 |
|     |   |    |           | 'kompletní provedení dle specifikace PD a TZ vč. všech souvisejících prací dodávek, příslušenství a komponentů dle výpisu |   |  |               |      |      |
|     |   |    |           | 'v jednotkové ceně započítáno: dodávka, výroba, montáž/osazení/kotvení (vč.kotvicích prvků), povrchová úprava             |   |  |               |      |      |
|     |   |    |           | 'kompletní specifikace viz výpis klempířských výrobků - drobné prvky z poplastovaného plechu                              |   |  |               |      |      |
|     |   |    |           | 7   |   |  | 7,000         |      |      |

|     |          |            |           |   |     |               |             |      |
|-----|----------|------------|-----------|---|-----|---------------|-------------|------|
|     |          |            |           | <b>Součet</b>   |     | <b>7,000</b>  |             |      |
| 173 | K        | 764        | 764300849 | Demontáž liniové oplechování prvků a konstrukcí do rš 600 mm, okapový systém vč. lapačů nečistot - vč. příslušenství      | m   | 698,800       | 0,00        | 21,0 |
| 174 | K        | 764        | 998764202 | Přesun hmot procentní pro konstrukce klempířské v objektech                                                               | %   | 174,700       | 0,00        | 21,0 |
|     | <b>D</b> | <b>766</b> |           | <b>Konstrukce truhlářské</b>                                                                                              |     |               | <b>0,00</b> |      |
| 175 | K        | 766        | 766411812 | Demontáž truhlářského obložení stěn z panelů plochy přes 1,5 m2                                                           | m2  | 209,100       | 0,00        | 21,0 |
| 176 | K        | 766        | 766411822 | Demontáž truhlářského obložení stěn podkladových roštů                                                                    | m2  | 209,100       | 0,00        | 21,0 |
| 177 | K        | PK         | 766741000 | D+M zrcadlová stěna s madlem v gymnstickém sále, stěna přes celou výšku podlaží, délka 9900 mm                            | kus | 1,000         | 0,00        | 21,0 |
|     |          |            |           | 'kompletní provedení dle specifikace PD a TZ vč. všech souvisejících prací dodávek, příslušenství a komponentů dle výpisu |     |               |             |      |
|     |          |            |           | 'v jednotkové ceně započítáno: dodávka, výroba, montáž/osazení/kotvení (vč.kotvicích prvků), povrchová úprava             |     |               |             |      |
|     |          |            |           | 1,0   |     | 1,000         |             |      |
|     |          |            |           | <b>Součet</b>   |     | <b>1,000</b>  |             |      |
| 178 | K        | PK         | 766742001 | P-1 - D+M Okno do stavebního otvoru 1500x2000mm jednoduché, dvoukřídlové, z plastových 5-ti komorových profilů            | ks  | 9,000         | 0,00        | 21,0 |
|     |          |            |           | 'kompletní provedení dle specifikace PD a TZ vč. všech souvisejících prací dodávek, příslušenství a komponentů dle výpisu |     |               |             |      |
|     |          |            |           | 'v jednotkové ceně započítáno: dodávka, výroba, montáž/osazení/kotvení (vč.kotvicích prvků), povrchová úprava             |     |               |             |      |
|     |          |            |           | 'kompletní specifikace viz výpis plastových výrobků                                                                       |     |               |             |      |
|     |          |            |           | 9   |     | 9,000         |             |      |
|     |          |            |           | <b>Součet</b>   |     | <b>9,000</b>  |             |      |
| 179 | K        | PK         | 766742002 | P-2 - D+M Okno do stavebního otvoru 1500x2000mm jednoduché, dvoukřídlové, z plastových 5-ti komorových profilů            | ks  | 13,000        | 0,00        | 21,0 |
|     |          |            |           | 'kompletní provedení dle specifikace PD a TZ vč. všech souvisejících prací dodávek, příslušenství a komponentů dle výpisu |     |               |             |      |
|     |          |            |           | 'v jednotkové ceně započítáno: dodávka, výroba, montáž/osazení/kotvení (vč.kotvicích prvků), povrchová úprava             |     |               |             |      |
|     |          |            |           | 'kompletní specifikace viz výpis plastových výrobků                                                                       |     |               |             |      |
|     |          |            |           | 13   |     | 13,000        |             |      |
|     |          |            |           | <b>Součet</b>   |     | <b>13,000</b> |             |      |
| 180 | K        | PK         | 766742003 | P-3 - D+M Okno do stavebního otvoru 600x900mm jednoduché, jednokřídlové, z plastových 5-ti komorových profilů             | ks  | 1,000         | 0,00        | 21,0 |
|     |          |            |           | 'kompletní provedení dle specifikace PD a TZ vč. všech souvisejících prací dodávek, příslušenství a komponentů dle výpisu |     |               |             |      |
|     |          |            |           | 'v jednotkové ceně započítáno: dodávka, výroba, montáž/osazení/kotvení (vč.kotvicích prvků), povrchová úprava             |     |               |             |      |
|     |          |            |           | 'kompletní specifikace viz výpis plastových výrobků                                                                       |     |               |             |      |
|     |          |            |           | 1   |     | 1,000         |             |      |
|     |          |            |           | <b>Součet</b>   |     | <b>1,000</b>  |             |      |
| 181 | K        | PK         | 766742004 | P-4 - D+M Dveře do stavebního otvoru 1500x2850mm jednoduché, dvoukřídlové, z plastových 5-ti komorových profilů           | ks  | 1,000         | 0,00        | 21,0 |

|     |   |    |           |   |    |  |              |      |      |
|-----|---|----|-----------|---|----|--|--------------|------|------|
|     |   |    |           | 'kompletní provedení dle specifikace PD a TZ vč. všech souvisejících prací dodávek, příslušenství a komponentů dle výpisu         |    |  |              |      |      |
|     |   |    |           | 'v jednotkové ceně započítáno: dodávka, výroba, montáž/osazení/kotvení (vč.kotvících prvků), povrchová úprava                     |    |  |              |      |      |
|     |   |    |           | 'kompletní specifikace viz výpis plastových výrobků                                                                               |    |  |              |      |      |
|     |   |    |           | 1   |    |  | 1,000        |      |      |
|     |   |    |           | <b>Součet</b>   |    |  | <b>1,000</b> |      |      |
| 182 | K | PK | 766742005 | P-5 - D+M Dveře do stavebního otvoru 1500x2850mm jednoduché, dvoukřídlové, z plastových 5-ti komorových profilů                   | ks |  | 1,000        | 0,00 | 21,0 |
|     |   |    |           | 'kompletní provedení dle specifikace PD a TZ vč. všech souvisejících prací dodávek, příslušenství a komponentů dle výpisu         |    |  |              |      |      |
|     |   |    |           | 'v jednotkové ceně započítáno: dodávka, výroba, montáž/osazení/kotvení (vč.kotvících prvků), povrchová úprava                     |    |  |              |      |      |
|     |   |    |           | 'kompletní specifikace viz výpis plastových výrobků                                                                               |    |  |              |      |      |
|     |   |    |           | 1   |    |  | 1,000        |      |      |
|     |   |    |           | <b>Součet</b>   |    |  | <b>1,000</b> |      |      |
| 183 | K | PK | 766742006 | P-6 - D+M Okno do stavebního otvoru 2700x2850mm jednoduché, z plastových 5-ti komorových profilů                                  | ks |  | 7,000        | 0,00 | 21,0 |
|     |   |    |           | 'kompletní provedení dle specifikace PD a TZ vč. všech souvisejících prací dodávek, příslušenství a komponentů dle výpisu         |    |  |              |      |      |
|     |   |    |           | 'v jednotkové ceně započítáno: dodávka, výroba, montáž/osazení/kotvení (vč.kotvících prvků), povrchová úprava                     |    |  |              |      |      |
|     |   |    |           | 'kompletní specifikace viz výpis plastových výrobků                                                                               |    |  |              |      |      |
|     |   |    |           | 7   |    |  | 7,000        |      |      |
|     |   |    |           | <b>Součet</b>   |    |  | <b>7,000</b> |      |      |
| 184 | K | PK | 766742007 | P-7 - D+M Okno do stavebního otvoru 2700x1200mm jednoduché, z plastových 5-ti komorových profilů                                  | ks |  | 7,000        | 0,00 | 21,0 |
|     |   |    |           | 'kompletní provedení dle specifikace PD a TZ vč. všech souvisejících prací dodávek, příslušenství a komponentů dle výpisu         |    |  |              |      |      |
|     |   |    |           | 'v jednotkové ceně započítáno: dodávka, výroba, montáž/osazení/kotvení (vč.kotvících prvků), povrchová úprava                     |    |  |              |      |      |
|     |   |    |           | 'kompletní specifikace viz výpis plastových výrobků                                                                               |    |  |              |      |      |
|     |   |    |           | 7   |    |  | 7,000        |      |      |
|     |   |    |           | <b>Součet</b>   |    |  | <b>7,000</b> |      |      |
| 185 | K | PK | 766742008 | P-8 - D+M Venkovní prosklená stěna s dvoukřídlovými dveřmi do stavebního otvoru 2800x2500mm, z plastových 5-ti komorových profilů | ks |  | 1,000        | 0,00 | 21,0 |
|     |   |    |           | 'kompletní provedení dle specifikace PD a TZ vč. všech souvisejících prací dodávek, příslušenství a komponentů dle výpisu         |    |  |              |      |      |
|     |   |    |           | 'v jednotkové ceně započítáno: dodávka, výroba, montáž/osazení/kotvení (vč.kotvících prvků), povrchová úprava                     |    |  |              |      |      |
|     |   |    |           | 'kompletní specifikace viz výpis plastových výrobků                                                                               |    |  |              |      |      |
|     |   |    |           | 1   |    |  | 1,000        |      |      |
|     |   |    |           | <b>Součet</b>   |    |  | <b>1,000</b> |      |      |
| 186 | K | PK | 766742009 | P-9 - D+M Okno do stavebního otvoru 750x600mm jednoduché, jednokřídlové, z plastových 5-ti komorových profilů                     | ks |  | 8,000        | 0,00 | 21,0 |

|     |   |    |           |   |    |  |              |      |      |
|-----|---|----|-----------|---|----|--|--------------|------|------|
|     |   |    |           | 'kompletní provedení dle specifikace PD a TZ vč. všech souvisejících prací dodávek, příslušenství a komponentů dle výpisu |    |  |              |      |      |
|     |   |    |           | 'v jednotkové ceně započítáno: dodávka, výroba, montáž/osazení/kotvení (vč.kotvicích prvků), povrchová úprava             |    |  |              |      |      |
|     |   |    |           | 'kompletní specifikace viz výpis plastových výrobků                                                                       |    |  |              |      |      |
|     |   |    |           | 8,0   |    |  | 8,000        |      |      |
|     |   |    |           | <b>Součet</b>   |    |  | <b>8,000</b> |      |      |
| 187 | K | PK | 766742010 | P-10 - D+M Okno do stavebního otvoru 2000x1200mm jednoduché, dvoukřídlové, z plastových 5-ti komorových profilů           | ks |  | 4,000        | 0,00 | 21,0 |
|     |   |    |           | 'kompletní provedení dle specifikace PD a TZ vč. všech souvisejících prací dodávek, příslušenství a komponentů dle výpisu |    |  |              |      |      |
|     |   |    |           | 'v jednotkové ceně započítáno: dodávka, výroba, montáž/osazení/kotvení (vč.kotvicích prvků), povrchová úprava             |    |  |              |      |      |
|     |   |    |           | 'kompletní specifikace viz výpis plastových výrobků                                                                       |    |  |              |      |      |
|     |   |    |           | 4,0   |    |  | 4,000        |      |      |
|     |   |    |           | <b>Součet</b>   |    |  | <b>4,000</b> |      |      |
| 188 | K | PK | 766742011 | P-11 - D+M Vnitřní prosklené dvoukřídlové dveře jednoduché do stavebního otvoru 1750x2250mm, z plastových profilů         | ks |  | 2,000        | 0,00 | 21,0 |
|     |   |    |           | 'kompletní provedení dle specifikace PD a TZ vč. všech souvisejících prací dodávek, příslušenství a komponentů dle výpisu |    |  |              |      |      |
|     |   |    |           | 'v jednotkové ceně započítáno: dodávka, výroba, montáž/osazení/kotvení (vč.kotvicích prvků), povrchová úprava             |    |  |              |      |      |
|     |   |    |           | 'kompletní specifikace viz výpis plastových výrobků                                                                       |    |  |              |      |      |
|     |   |    |           | 2   |    |  | 2,000        |      |      |
|     |   |    |           | <b>Součet</b>   |    |  | <b>2,000</b> |      |      |
| 189 | K | PK | 766742021 | P-12 - D+M Okno do stavebního otvoru 2000x1200mm jednoduché, dvoukřídlové, z plastových 5-ti komorových profilů           | ks |  | 3,000        | 0,00 | 21,0 |
|     |   |    |           | 'kompletní provedení dle specifikace PD a TZ vč. všech souvisejících prací dodávek, příslušenství a komponentů dle výpisu |    |  |              |      |      |
|     |   |    |           | 'v jednotkové ceně započítáno: dodávka, výroba, montáž/osazení/kotvení (vč.kotvicích prvků), povrchová úprava             |    |  |              |      |      |
|     |   |    |           | 'kompletní specifikace viz výpis plastových výrobků                                                                       |    |  |              |      |      |
|     |   |    |           | 3,0   |    |  | 3,000        |      |      |
|     |   |    |           | <b>Součet</b>   |    |  | <b>3,000</b> |      |      |
| 190 | K | PK | 766742012 | T-1 - D+M Dveře 600x1970mm vnitřní jednokřídlové hladké, plné, bez prahu                                                  | ks |  | 5,000        | 0,00 | 21,0 |
|     |   |    |           | 'kompletní provedení dle specifikace PD a TZ vč. všech souvisejících prací dodávek, příslušenství a komponentů dle výpisu |    |  |              |      |      |
|     |   |    |           | 'v jednotkové ceně započítáno: dodávka, výroba, montáž/osazení/kotvení (vč.kotvicích prvků), povrchová úprava             |    |  |              |      |      |
|     |   |    |           | 'kompletní specifikace viz výpis truhlářských výrobků                                                                     |    |  |              |      |      |
|     |   |    |           | 5   |    |  | 5,000        |      |      |
|     |   |    |           | <b>Součet</b>   |    |  | <b>5,000</b> |      |      |
| 191 | K | PK | 766742013 | T-2 - D+M Dveře 800x1970mm vnitřní jednokřídlové hladké, plné, s prahem                                                   | ks |  | 14,000       | 0,00 | 21,0 |
|     |   |    |           | 'kompletní provedení dle specifikace PD a TZ vč. všech souvisejících prací dodávek, příslušenství a komponentů dle výpisu |    |  |              |      |      |
|     |   |    |           | 'v jednotkové ceně započítáno: dodávka, výroba, montáž/osazení/kotvení (vč.kotvicích prvků), povrchová úprava             |    |  |              |      |      |

|     |   |    |           |   |    |  |               |      |      |
|-----|---|----|-----------|---|----|--|---------------|------|------|
|     |   |    |           | 'kompletní specifikace viz výpis truhlářských výrobků                                                                     |    |  |               |      |      |
|     |   |    |           | 14   |    |  | 14,000        |      |      |
|     |   |    |           | <b>Součet</b>   |    |  | <b>14,000</b> |      |      |
| 192 | K | PK | 766742014 | T-3 - D+M Dveře 1450x1970mm vnitřní dvoukřídlové hladké, plné, s prahem                                                   | ks |  | 1,000         | 0,00 | 21,0 |
|     |   |    |           | 'kompletní provedení dle specifikace PD a TZ vč. všech souvisejících prací dodávek, příslušenství a komponentů dle výpisu |    |  |               |      |      |
|     |   |    |           | 'v jednotkové ceně započítáno: dodávka, výroba, montáž/osazení/kotvení (vč.kotvicích prvků), povrchová úprava             |    |  |               |      |      |
|     |   |    |           | 'kompletní specifikace viz výpis truhlářských výrobků                                                                     |    |  |               |      |      |
|     |   |    |           | 1   |    |  | 1,000         |      |      |
|     |   |    |           | <b>Součet</b>   |    |  | <b>1,000</b>  |      |      |
| 193 | K | PK | 766742015 | T-4 - D+M Dveře 700x1970mm vnitřní jednokřídlové s dřevěným sendvičovým křídlem, hladké, plné, s polodrážkou              | ks |  | 11,000        | 0,00 | 21,0 |
|     |   |    |           | 'kompletní provedení dle specifikace PD a TZ vč. všech souvisejících prací dodávek, příslušenství a komponentů dle výpisu |    |  |               |      |      |
|     |   |    |           | 'v jednotkové ceně započítáno: dodávka, výroba, montáž/osazení/kotvení (vč.kotvicích prvků), povrchová úprava             |    |  |               |      |      |
|     |   |    |           | 'kompletní specifikace viz výpis truhlářských výrobků                                                                     |    |  |               |      |      |
|     |   |    |           | 11   |    |  | 11,000        |      |      |
|     |   |    |           | <b>Součet</b>   |    |  | <b>11,000</b> |      |      |
| 194 | K | PK | 766742016 | T-5 - D+M Dveře 800x1970mm vnitřní jednokřídlové s dřevěným sendvičovým křídlem, hladké, plné, s polodrážkou              | ks |  | 7,000         | 0,00 | 21,0 |
|     |   |    |           | 'kompletní provedení dle specifikace PD a TZ vč. všech souvisejících prací dodávek, příslušenství a komponentů dle výpisu |    |  |               |      |      |
|     |   |    |           | 'v jednotkové ceně započítáno: dodávka, výroba, montáž/osazení/kotvení (vč.kotvicích prvků), povrchová úprava             |    |  |               |      |      |
|     |   |    |           | 'kompletní specifikace viz výpis truhlářských výrobků                                                                     |    |  |               |      |      |
|     |   |    |           | 7   |    |  | 7,000         |      |      |
|     |   |    |           | <b>Součet</b>   |    |  | <b>7,000</b>  |      |      |
| 195 | K | PK | 766742017 | T-6 - D+M Dveře 1450x1970mm vnitřní dvoukřídlové hladké, prosklené - drátosklo bezpečnostní, s prahem                     | ks |  | 2,000         | 0,00 | 21,0 |
|     |   |    |           | 'kompletní provedení dle specifikace PD a TZ vč. všech souvisejících prací dodávek, příslušenství a komponentů dle výpisu |    |  |               |      |      |
|     |   |    |           | 'v jednotkové ceně započítáno: dodávka, výroba, montáž/osazení/kotvení (vč.kotvicích prvků), povrchová úprava             |    |  |               |      |      |
|     |   |    |           | 'kompletní specifikace viz výpis truhlářských výrobků                                                                     |    |  |               |      |      |
|     |   |    |           | 2   |    |  | 2,000         |      |      |
|     |   |    |           | <b>Součet</b>   |    |  | <b>2,000</b>  |      |      |
| 196 | K | PK | 766742018 | T-7 - D+M Dveře 900x1970mm vnitřní jednokřídlové s dřevěným sendvičovým křídlem, hladké, plné, s polodrážkou              | ks |  | 1,000         | 0,00 | 21,0 |
|     |   |    |           | 'kompletní provedení dle specifikace PD a TZ vč. všech souvisejících prací dodávek, příslušenství a komponentů dle výpisu |    |  |               |      |      |
|     |   |    |           | 'v jednotkové ceně započítáno: dodávka, výroba, montáž/osazení/kotvení (vč.kotvicích prvků), povrchová úprava             |    |  |               |      |      |
|     |   |    |           | 'kompletní specifikace viz výpis truhlářských výrobků                                                                     |    |  |               |      |      |

|     |          |            |           |   |    |                |             |      |
|-----|----------|------------|-----------|---|----|----------------|-------------|------|
|     |          |            |           | 1   |    | 1,000          |             |      |
|     |          |            |           | <b>Součet</b>   |    | <b>1,000</b>   |             |      |
| 197 | K        | PK         | 766742019 | T-8 - D+M Dveře 900x1970mm vnitřní jednokřídlové hladké, plné, bez prahu, s požární odolností EW 30 DP3 + C                                                              | ks | 2,000          | 0,00        | 21,0 |
|     |          |            |           | 'kompletní provedení dle specifikace PD a TZ vč. všech souvisejících prací dodávek, příslušenství a komponentů dle výpisu                                                |    |                |             |      |
|     |          |            |           | 'v jednotkové ceně započítáno: dodávka, výroba, montáž/osazení/kotvení (vč.kotvicích prvků), povrchová úprava                                                            |    |                |             |      |
|     |          |            |           | 'kompletní specifikace viz výpis truhlářských výrobků   |    |                |             |      |
|     |          |            |           | 2   |    | 2,000          |             |      |
|     |          |            |           | <b>Součet</b>   |    | <b>2,000</b>   |             |      |
| 198 | K        | PK         | 766742111 | D+M obložení vnitřních stěn velkoformátovým obkladem tl. 15 mm (multiplex) vč. nosného podkladního roštu, zakrytování OT ÚT, všech systémových detailů, povrchové úpravy | m2 | 255,300        | 0,00        | 21,0 |
|     |          |            |           | "kompletní provedení dle specifikace PD a TZ vč. všech souvisejících prací a dodávek -viz 15012-DZSPD-D.1.1-SO01, detailů"                                               |    |                |             |      |
|     |          |            |           | (69,7*3,0)+(23,1*2,0)   |    | 255,300        |             |      |
|     |          |            |           | <b>Součet</b>   |    | <b>255,300</b> |             |      |
| 199 | K        | 766        | 998766202 | Přesun hmot procentní pro konstrukce truhlářské v objektech   | %  | 166,925        | 0,00        | 21,0 |
|     | <b>D</b> | <b>767</b> |           | <b>Konstrukce zámečnické</b>   |    |                | <b>0,00</b> |      |
| 200 | K        | PK         | 767336001 | Z-1 - D+M Mříž oddělující prostor nářadovny od tělocvičny, z tenkostěnných profilů, výplň kari síto 4/100/100mm, rozměr 2700x2300mm                                      | ks | 6,000          | 0,00        | 21,0 |
|     |          |            |           | 'kompletní provedení dle specifikace PD a TZ vč. všech souvisejících prací dodávek, příslušenství a komponentů dle výpisu                                                |    |                |             |      |
|     |          |            |           | 'v jednotkové ceně započítáno: dodávka, výroba, montáž/osazení/kotvení (vč.kotvicích prvků), povrchová úprava                                                            |    |                |             |      |
|     |          |            |           | 'kompletní specifikace viz výpis zámečnických výrobků   |    |                |             |      |
|     |          |            |           | 6   |    | 6,000          |             |      |
|     |          |            |           | <b>Součet</b>   |    | <b>6,000</b>   |             |      |
| 201 | K        | PK         | 767336002 | Z-2 - D+M Lehká duralová rampa pro překonání malých výškových rozdílů, vyrobena ze slitin hliníku, TYP RP 200                                                            | ks | 1,000          | 0,00        | 21,0 |
|     |          |            |           | 'kompletní provedení dle specifikace PD a TZ vč. všech souvisejících prací dodávek, příslušenství a komponentů dle výpisu                                                |    |                |             |      |
|     |          |            |           | 'v jednotkové ceně započítáno: dodávka, výroba, montáž/osazení/kotvení (vč.kotvicích prvků), povrchová úprava                                                            |    |                |             |      |
|     |          |            |           | 'kompletní specifikace viz výpis zámečnických výrobků   |    |                |             |      |
|     |          |            |           | 1   |    | 1,000          |             |      |
|     |          |            |           | <b>Součet</b>   |    | <b>1,000</b>   |             |      |
| 202 | K        | PK         | 767336003 | Z-3 - D+M Šachtový poklop 600/900mm k předlážďení, ALUDECK AD 69   | ks | 1,000          | 0,00        | 21,0 |
|     |          |            |           | 'kompletní provedení dle specifikace PD a TZ vč. všech souvisejících prací dodávek, příslušenství a komponentů dle výpisu                                                |    |                |             |      |
|     |          |            |           | 'v jednotkové ceně započítáno: dodávka, výroba, montáž/osazení/kotvení (vč.kotvicích prvků), povrchová úprava                                                            |    |                |             |      |
|     |          |            |           | 'kompletní specifikace viz výpis zámečnických výrobků   |    |                |             |      |
|     |          |            |           | 1   |    | 1,000          |             |      |

|     |          |            |           |   |    |                |             |      |
|-----|----------|------------|-----------|---|----|----------------|-------------|------|
|     |          |            |           | <b>Součet</b>   |    | <b>1,000</b>   |             |      |
| 203 | K        | PK         | 767336004 | Z-4 - D+M Zábradlí balkonu                                                                                                | ks | 1,000          | 0,00        | 21,0 |
|     |          |            |           | 'kompletní provedení dle specifikace PD a TZ vč. všech souvisejících prací dodávek, příslušenství a komponentů dle výpisu |    |                |             |      |
|     |          |            |           | 'v jednotkové ceně započítáno: dodávka, výroba, montáž/osazení/kotvení (vč.kotvících prvků), povrchová úprava             |    |                |             |      |
|     |          |            |           | 'kompletní specifikace viz výpis zámečnických výrobků                                                                     |    |                |             |      |
|     |          |            |           | 1   |    | 1,000          |             |      |
|     |          |            |           | <b>Součet</b>   |    | <b>1,000</b>   |             |      |
| 204 | K        | PK         | 767336005 | Z-5 - D+M Mříž oddělující prostor pro čekárnu zubní ordinace, z tenkostěnných profilů, 1 kus                              | kg | 120,000        | 0,00        | 21,0 |
|     |          |            |           | 'kompletní provedení dle specifikace PD a TZ vč. všech souvisejících prací dodávek, příslušenství a komponentů dle výpisu |    |                |             |      |
|     |          |            |           | 'v jednotkové ceně započítáno: dodávka, výroba, montáž/osazení/kotvení (vč.kotvících prvků), povrchová úprava             |    |                |             |      |
|     |          |            |           | 'kompletní specifikace viz výpis zámečnických výrobků                                                                     |    |                |             |      |
|     |          |            |           | 120   |    | 120,000        |             |      |
|     |          |            |           | <b>Součet</b>   |    | <b>120,000</b> |             |      |
| 205 | K        | PK         | 767336006 | Z-6 - D+M Ocelová konstrukce                                                                                              | kg | 21,000         | 0,00        | 21,0 |
|     |          |            |           | 'kompletní provedení dle specifikace PD a TZ vč. všech souvisejících prací dodávek, příslušenství a komponentů dle výpisu |    |                |             |      |
|     |          |            |           | 'v jednotkové ceně započítáno: dodávka, výroba, montáž/osazení/kotvení (vč.kotvících prvků), povrchová úprava             |    |                |             |      |
|     |          |            |           | 'kompletní specifikace viz výpis zámečnických výrobků                                                                     |    |                |             |      |
|     |          |            |           | 21,0   |    | 21,000         |             |      |
|     |          |            |           | <b>Součet</b>   |    | <b>21,000</b>  |             |      |
| 206 | K        | PK         | 767336007 | Z-7 - D+M Ocelová konstrukce , VZT                                                                                        | kg | 90,000         | 0,00        | 21,0 |
|     |          |            |           | 'kompletní provedení dle specifikace PD a TZ vč. všech souvisejících prací dodávek, příslušenství a komponentů dle výpisu |    |                |             |      |
|     |          |            |           | 'v jednotkové ceně započítáno: dodávka, výroba, montáž/osazení/kotvení (vč.kotvících prvků), povrchová úprava             |    |                |             |      |
|     |          |            |           | 'kompletní specifikace viz výpis zámečnických výrobků                                                                     |    |                |             |      |
|     |          |            |           | 90,0   |    | 90,000         |             |      |
|     |          |            |           | <b>Součet</b>   |    | <b>90,000</b>  |             |      |
| 207 | K        | PK         | 767336008 | Z-8 - D+M Ocelová konstrukce , VZT                                                                                        | kg | 150,000        | 0,00        | 21,0 |
|     |          |            |           | 'kompletní provedení dle specifikace PD a TZ vč. všech souvisejících prací dodávek, příslušenství a komponentů dle výpisu |    |                |             |      |
|     |          |            |           | 'v jednotkové ceně započítáno: dodávka, výroba, montáž/osazení/kotvení (vč.kotvících prvků), povrchová úprava             |    |                |             |      |
|     |          |            |           | 'kompletní specifikace viz výpis zámečnických výrobků                                                                     |    |                |             |      |
|     |          |            |           | 150,0   |    | 150,000        |             |      |
|     |          |            |           | <b>Součet</b>   |    | <b>150,000</b> |             |      |
| 208 | K        | 767        | 998767202 | Přesun hmot procentní pro zámečnické konstrukce v objektech                                                               | %  | 2 120,200      | 0,00        | 21,0 |
|     | <b>D</b> | <b>771</b> |           | <b>Podlahy z dlaždic</b>                                                                                                  |    |                | <b>0,00</b> |      |

|     |   |     |           |   |    |                |             |      |
|-----|---|-----|-----------|---|----|----------------|-------------|------|
| 209 | K | 771 | 771574116 | Montáž podlah keramických režných hladkých lepených flexibilním lepidlem (protiskluzné/běžné/mrazuvzdorné)včetně montáže příslušných soklíků a dilatačních lišt atd.                                                                             | m2 | 275,190        | 0,00        | 21,0 |
|     |   |     |           | "kompletní provedení dle specifikace PD a TZ vč. všech souvisejících prací a dodávek -viz 15012-DZSPD-D.1.1-SO01, detailů"   |    |                |             |      |
|     |   |     |           | "lodžiové desky" (1,5*17,7)   |    | 26,550         |             |      |
|     |   |     |           | "interiér - klubovny" (34,2)   |    | 34,200         |             |      |
|     |   |     |           | "interiér - šatny" (165,84+48,6)   |    | 214,440        |             |      |
|     |   |     |           | <b>Součet</b>   |    | <b>275,190</b> |             |      |
| 210 | M | MAT | 597610002 | dlažby keramické slinuté, mrazuvzdorné, protiskluzné, 200/200/8 mm , vč. příslušných soklíků v = do 150 mm, dilatačních a přechodových lišt , příslušenství a doplňků - (výběr dle investora) - střední CÚ - lodžie                              | m2 | 34,100         | 0,00        | 21,0 |
| 211 | M | MAT | 597610022 | dlažby keramické slinuté, protiskluz (viz specifikace) , 200/200/8 mm , vč. příslušných soklíků v = do 150 mm, dilatačních a přechodových lišt , příslušenství a doplňků - (výběr dle investora) - střední CÚ                                    | m2 | 93,510         | 0,00        | 21,0 |
| 212 | M | MAT | 597610033 | dlažby keramické slinuté, tl. 8 mm , vč. příslušných soklíků v = do 150 mm, dilatačních a přechodových lišt , příslušenství a doplňků - (výběr dle investora) - střední CÚ                                                                       | m2 | 182,424        | 0,00        | 21,0 |
| 213 | K | 771 | 771579196 | Příplatek k montáž podlah keramických za spárování tmelem   | m2 | 275,190        | 0,00        | 21,0 |
| 214 | K | 771 | 771591111 | Podlahy penetrace podkladu   | m2 | 275,190        | 0,00        | 21,0 |
| 215 | K | 771 | 998771202 | Přesun hmot procentní pro podlahy z dlaždic v objektech   | %  | 1 817,211      | 0,00        | 21,0 |
|     | D | 775 |           | <b>Podlahy skládané (parkety, vlysy, lamely aj.)</b>   |    |                | <b>0,00</b> |      |
| 216 | K | 775 | 775511810 | Demontáž podlah vlysových přibíjených s lištami přibíjenými   | m2 | 442,800        | 0,00        | 21,0 |
|     |   |     |           | "kompletní provedení dle specifikace PD a TZ vč. všech souvisejících prací a dodávek -viz 15012-DZSPD-D.1.1-SO01, detailů"   |    |                |             |      |
|     |   |     |           | (442,8)   |    | 442,800        |             |      |
|     |   |     |           | <b>Součet</b>   |    | <b>442,800</b> |             |      |
|     | D | 776 |           | <b>Podlahy povlakové a lamelové</b>   |    |                | <b>0,00</b> |      |
| 217 | K | 776 | 776511000 | Lepení pásů povlakových podlah pryžových, vč. obvodových soklíků,lišt a příslušenství, doplňků   | m2 | 195,420        | 0,00        | 21,0 |
|     |   |     |           | "kompletní provedení dle specifikace PD a TZ vč. všech souvisejících prací a dodávek -viz 15012-DZSPD-D.1.1-SO01, detailů"   |    |                |             |      |
|     |   |     |           | (17,5+150,02)   |    | 167,520        |             |      |
|     |   |     |           | (3,3+24,6)   |    | 27,900         |             |      |
|     |   |     |           | <b>Součet</b>   |    | <b>195,420</b> |             |      |
| 218 | M | MAT | 284102000 | krytina podlahová homogenní (PVC) , vč. doplňků a systémového příslušenství, lišt, olemování, soklíků ( v = 70 mm) a doplňků - specifikace dle PD a TZ (přesná specifikace viz výpis podlah)                                                     | m2 | 196,443        | 0,00        | 21,0 |
| 219 | M | MAT | 284102022 | krytina podlahová homogenní (PVC - antistatik) + Cu pásy s vývodem na stěnu, tl. 10 mm, vč. doplňků a systémového příslušenství, lišt, olemování, soklíků ( v = 70 mm) a doplňků - specifikace dle PD a TZ (přesná specifikace viz výpis podlah) | m2 | 28,290         | 0,00        | 21,0 |

|     |   |     |           |   |    |            |             |      |
|-----|---|-----|-----------|---|----|------------|-------------|------|
| 220 | K | 776 | 776572105 | Celoplošné lepení čtverců/pásů povlakových podlah textilních, vč. lišt, obvodových soklů, dilatací a ostatního příslušenství<br>"kompletní provedení dle specifikace PD a TZ vč. všech souvisejících prací a dodávek -viz 15012-DZSPD-D.1.1-SO01, detailů"<br>(14,0+14,0)+29,5<br><b>Součet</b>                                              | m2 | 57,500     | 0,00        | 21,0 |
| 221 | M | MAT | 697000555 | dodávka vysokozátěžového svitkového koberce (barevnost/odstín - dle specifikace skladeb) - vč. přechodových lišt, dilatačních profilů, soklu z "kobercového soklu" v = 70 mm, příslušenství, doplňky - specifikace dle PD a TZ   | m2 | 66,125     | 0,00        | 21,0 |
| 222 | K | 775 | 775540013 | Montáž podlah z lamel a dílců dřevěných , vč. příslušných obvodových soklů, příslušenství a doplňků<br>"kompletní provedení dle specifikace PD a TZ vč. všech souvisejících prací a dodávek -viz 15012-DZSPD-D.1.1-SO01, detailů"<br>(65,6)+(442,8)<br><b>Součet</b>                                                                         | m2 | 508,400    | 0,00        | 21,0 |
| 223 | M | MAT | 611888555 | dodávka podlahy dřevěné palubové , vč. příslušných obvodových soklů, podkladních vrstev, přechodových a dilatačních lišt   | m2 | 72,160     | 0,00        | 21,0 |
| 224 | M | MAT | 611888556 | dodávka dřevěné sportovní podlahy z podlahových dílců VLD 19 BUK tl. 19 mm , vč. příslušných obvodových soklů, podkladní vrstvy z folie PE tl. 0,05 mm, finální povrchové úpravy + lajnování hřišť - (skladba 6)   | m2 | 487,080    | 0,00        | 21,0 |
| 225 | K | 776 | 776590100 | Úprava podkladu nášlapných ploch vysátím   | m2 | 761,320    | 0,00        | 21,0 |
| 226 | K | 776 | 776590188 | Úprava podkladu nášlapných ploch penetrací   | m2 | 761,320    | 0,00        | 21,0 |
| 227 | K | 776 | 998776202 | Přesun hmot procentní pro podlahy povlakové v objektech   | %  | 11 127,819 | 0,00        | 21,0 |
|     | D | 777 |           | <b>Podlahy lité</b>   |    |            | <b>0,00</b> |      |
| 228 | K | 777 | 777551112 | Podlahy lité tloušťky 5 mm - samonivelační vyrovnávací stěrka vč. systémové penetrace<br>"kompletní provedení dle specifikace PD a TZ vč. všech souvisejících prací a dodávek -viz 15012-DZSPD-D.1.1-SO01, detailů"<br>295,42<br>"skladba 7" (24,6)+3,3+29,5<br><b>Součet</b>                                                                | m2 | 352,820    | 0,00        | 21,0 |
| 229 | K | 777 | 998777202 | Přesun hmot procentní pro podlahy lité v objektech   | %  | 493,948    | 0,00        | 21,0 |
|     | D | 781 |           | <b>Dokončovací práce - obklady keramické</b>   |    |            | <b>0,00</b> |      |
| 230 | K | 781 | 781414112 | Montáž vnitřních obkladaček stěn pravoúhlých lepených flexibilním lepidlem, vč. příslušných listel, bombát, příslušenství, doplňků<br>"kompletní provedení dle specifikace PD a TZ vč. všech souvisejících prací a dodávek -viz 15012-DZSPD-D.1.1-SO01, detailů"<br>(5,0+5,2+7,8+10,0+10,1+10,1+13,0+12,6+9,3+12,0+6,8)*2,0<br><b>Součet</b> | m2 | 203,800    | 0,00        | 21,0 |
| 231 | M | MAT | 597611200 | obklady keramické tl. min 6 mm, vč. příslušných listel , doplňků, příslušenství - specifikace dle PD, TZ, výpisu standardů   | m2 | 234,370    | 0,00        | 21,0 |
| 232 | K | 781 | 781469196 | Příplatek k montáži obkladů vnitřních stěn za spárování   | m2 | 203,800    | 0,00        | 21,0 |

|     |          |     |            |   |    |                  |                    |      |
|-----|----------|-----|------------|---|----|------------------|--------------------|------|
| 233 | K        | 781 | 781494515  | Profil ukončovací, lišty rohové na flexibilní lepidlo - množství vztaženo na plochu obkladů                                | m2 | 203,800          | 0,00               | 21,0 |
| 234 | K        | 781 | 781495111  | Penetrace podkladu vnitřních obkladů                                                                                       | m2 | 203,800          | 0,00               | 21,0 |
| 235 | K        | 781 | 781495115  | Spárování obkladu silikonem                                                                                                | m  | 101,900          | 0,00               | 21,0 |
| 236 | K        | 781 | 998781202  | Přesun hmot procentní pro obklady keramické v objektech                                                                    | %  | 1 719,053        | 0,00               | 21,0 |
|     | <b>D</b> |     | <b>784</b> | <b>Dokončovací práce - malby</b>                                                                                           |    |                  | <b>0,00</b>        |      |
| 237 | K        | 784 | 784402802  | Odstranění maleb oškrabáním v místnostech v do 3,0 - 6,5 m                                                                 | m2 | 2 968,973        | 0,00               | 21,0 |
|     |          |     |            | "kompletní provedení dle specifikace PD a TZ vč. všech souvisejících prací a dodávek -viz 15012-DZSPD-D.1.1-SO01, detailů" |    |                  |                    |      |
|     |          |     |            | (1854,473+1114,5)   |    | 2 968,973        |                    |      |
|     |          |     |            | <b>Součet</b>   |    | <b>2 968,973</b> |                    |      |
| 238 | K        | 784 | 784453622  | Malby směsi tekuté disperzní bílé omyvatelné dvojnásobné s penetrací místnost v do 5 m                                     | m2 | 3 228,000        | 0,00               | 21,0 |
|     |          |     |            | <b><u>Celkem</u></b>   |    |                  | <b><u>0,00</u></b> |      |

# POLOŽKOVÝ ROZPOČET

|                      |                                           |          |                 |          |
|----------------------|-------------------------------------------|----------|-----------------|----------|
| <b>Rozpočet</b>      | <b>0</b>                                  | <b>0</b> | JKSO            |          |
| <b>Objekt</b>        | Název objektu                             |          | SKP             |          |
| <b>SO 01</b>         | <b>zdravotechnické instalace</b>          |          | Měrná jednotka  |          |
| <b>Stavba</b>        | Název stavby                              |          | Počet jednotek  | 0        |
| <b>KOZE1506</b>      | <b>ZŠ Třinec, Rekonstrukce tělocvičny</b> |          | Náklady na m.j. | 0        |
| Projektant           | Ing.Marcela Koželuhová                    |          | Typ rozpočtu    |          |
| Zpracovatel projektu | Ing.Marcela Koželuhová                    |          |                 |          |
| Objednatel           |                                           |          |                 |          |
| Dodavatel            |                                           |          | Zakázkové číslo | KOZE1506 |
| Rozpočtoval          |                                           |          | Počet listů     |          |

## ROZPOČTOVÉ NÁKLADY

| Základní rozpočtové náklady  |                  |                       | Ostatní rozpočtové náklady |                       |
|------------------------------|------------------|-----------------------|----------------------------|-----------------------|
|                              | HSV celkem       | 0                     | Ztížené výrobní podmínky   | 0                     |
| Z                            | PSV celkem       | 0                     | Oborová přírážka           | 0                     |
| R                            | M práce celkem   | 0                     | Přesun stavebních kapacit  | 0                     |
| N                            | M dodávky celkem | 0                     | Mimostaveništní doprava    | 0                     |
| ZRN celkem                   |                  | 0                     | Zařízení staveniště        | 0                     |
|                              |                  |                       | Provoz investora           | 0                     |
| HZS                          |                  | 0                     | Kompletační činnost (IČD)  | 0                     |
| ZRN+HZS                      |                  | 0                     | Ostatní náklady neuvedené  | 0                     |
| ZRN+ost.náklady+HZS          |                  | 0                     | Ostatní náklady celkem     | 0                     |
| <b>Vypracoval</b>            |                  | <b>Za zhotovitele</b> |                            | <b>Za objednatele</b> |
| Jméno :                      |                  | Jméno :               |                            | Jméno :               |
| Datum :                      |                  | Datum :               |                            | Datum :               |
| Podpis :                     |                  | Podpis:               |                            | Podpis:               |
| Základ pro DPH               |                  | 21,0 %                | 0 Kč                       |                       |
| DPH                          |                  | 21,0 %                | 0 Kč                       |                       |
| Základ pro DPH               |                  | 0,0 %                 | 0 Kč                       |                       |
| DPH                          |                  | 0,0 %                 | 0 Kč                       |                       |
| <b>CENA ZA OBJEKT CELKEM</b> |                  |                       |                            | <b>0 Kč</b>           |

Poznámka :

|          |                                             |            |
|----------|---------------------------------------------|------------|
| Stavba : | KOZE1506 ZŠ Třinec, Rekonstrukce tělocvičny | Rozpočet : |
| Objekt : | SO 01 zdravotnické instalace                |            |

## REKAPITULACE STAVEBNÍCH DÍLŮ

| Stavební díl                            | HSV      | PSV      | Dodávka  | Montáž   | HZS      |
|-----------------------------------------|----------|----------|----------|----------|----------|
| 1 Zemní práce                           | 0        | 0        | 0        | 0        | 0        |
| 41 Stropy a stropní konstrukce          | 0        | 0        | 0        | 0        | 0        |
| 45 Podkladní a vedlejší konstrukce      | 0        | 0        | 0        | 0        | 0        |
| 87 Potrubí z trub z plastických hmot    | 0        | 0        | 0        | 0        | 0        |
| 89 Ostatní konstrukce na trubním vedení | 0        | 0        | 0        | 0        | 0        |
| 96 Bourání konstrukcí                   | 0        | 0        | 0        | 0        | 0        |
| 721 Vnitřní kanalizace                  | 0        | 0        | 0        | 0        | 0        |
| 722 Vnitřní vodovod                     | 0        | 0        | 0        | 0        | 0        |
| 725 Zařizovací předměty                 | 0        | 0        | 0        | 0        | 0        |
| D96 Přesuny suti a vybouraných hmot     | 0        | 0        | 0        | 0        | 0        |
| <b>CELKEM OBJEKT</b>                    | <b>0</b> | <b>0</b> | <b>0</b> | <b>0</b> | <b>0</b> |

## VEDLEJŠÍ ROZPOČTOVÉ NÁKLADY

| Název VRN                 | Kč | %   | Základna | Kč       |
|---------------------------|----|-----|----------|----------|
| Ztížené výrobní podmínky  | 0  | 0,0 | 0        | 0        |
| Oborová přírážka          | 0  | 0,0 | 0        | 0        |
| Přesun stavebních kapacit | 0  | 0,0 | 0        | 0        |
| Mimostaveništní doprava   | 0  | 0,0 | 0        | 0        |
| Zařízení staveniště       | 0  | 0,0 | 0        | 0        |
| Provoz investora          | 0  | 0,0 | 0        | 0        |
| Kompletační činnost (IČD) | 0  | 0,0 | 0        | 0        |
| Rezerva rozpočtu          | 0  | 0,0 | 0        | 0        |
| <b>CELKEM VRN</b>         |    |     |          | <b>0</b> |

## Výkaz výměr

|          |                                                    |           |
|----------|----------------------------------------------------|-----------|
| Stavba : | <b>KOZE1506 ZŠ Třinec, Rekonstrukce tělocvičny</b> | Rozpočet: |
| Objekt : | <b>SO 01 zdravotnické instalace</b>                |           |

| P.č.           | Číslo položky    | Název položky                                                               | MJ     | množství | cena / MJ | celkem (Kč) |
|----------------|------------------|-----------------------------------------------------------------------------|--------|----------|-----------|-------------|
| <b>Díl: 1</b>  |                  | <b>Zemní práce</b>                                                          |        |          |           |             |
| 1              | 131201201R00     | Hloubení zapažených jam v hor.3 do 100 m3                                   | m3     | 8,63     |           |             |
| 2              | 132201210R00     | Hloubení rýh š.do 200 cm hor.3 do 50 m3,STROJNĚ                             | m3     | 38,60    |           |             |
| 3              | 139711101R00     | Vykopávka v uzavřených prostorách v hor.1-4                                 | m3     | 26,92    |           |             |
| 4              | 151101102R00     | Pažení a rozepření stěn rýh - příložené - hl. do 4m                         | m2     | 74,52    |           |             |
| 5              | 151101112R00     | Odstranění pažení stěn rýh - příložené - hl. do 4 m                         | m2     | 74,52    |           |             |
| 6              | 161101101R00     | Svislé přemístění výkopku z hor.1-4 do 2,5 m                                | m3     | 74,14    |           |             |
| 7              | 162701105R00     | Vodorovné přemístění výkopku z hor.1-4 do 10000 m                           | m3     | 74,14    |           |             |
| 8              | 167101101R00     | Nakládání výkopku z hor.1-4 v množství do 100 m3                            | m3     | 74,14    |           |             |
| 9              | 171201201R00     | Uložení sypaniny na skl.-modelace na výšku přes 2m                          | m3     | 74,14    |           |             |
| 10             | 174101101R00     | Zásyp jam, rýh, šachet se zhutněním                                         | m3     | 111,30   |           |             |
| 11             | 175101101RT2     | Obsyp potrubí bez prohození sypaniny s dodáním štěrkopísku frakce 0 - 22 mm | m3     | 7,56     |           |             |
| 12             | 181101102R00     | Úprava pláně v zářezech v hor. 1-4, se zhutněním                            | m2     | 30,00    |           |             |
| 13             | 00572400         | Směs travní parková sídlištní                                               | kg     | 3,00     |           |             |
|                | <b>Celkem za</b> | <b>1 Zemní práce</b>                                                        |        |          |           |             |
| <b>Díl: 41</b> |                  | <b>Stropy a stropní konstrukce</b>                                          |        |          |           |             |
| 14             | 416013123R00     | Podhled SDK, 2x zav.dř.konstr.1x RBl tl.12,5 mm                             | m2     | 1,25     |           |             |
|                | <b>Celkem za</b> | <b>41 Stropy a stropní konstrukce</b>                                       |        |          |           |             |
| <b>Díl: 45</b> |                  | <b>Podkladní a vedlejší konstrukce</b>                                      |        |          |           |             |
| 15             | 451573111R00     | Lože pod potrubí ze štěrkopísku do 63 mm                                    | m3     | 10,43    |           |             |
|                | <b>Celkem za</b> | <b>45 Podkladní a vedlejší konstrukce</b>                                   |        |          |           |             |
| <b>Díl: 87</b> |                  | <b>Potrubí z trub z plastických hmot</b>                                    |        |          |           |             |
| 16             | 871313121R00     | Montáž trub z plastu, gumový kroužek, DN 150                                | m      | 28,00    |           |             |
| 17             | 877313123R00     | Montáž tvarovek jednoos. plast. gum.kroužek DN 150                          | kus    | 14,00    |           |             |
| 18             | 28611260.4       | Trubka kanalizační PVC 125 4,7x1000                                         | kus    | 6,00     |           |             |
| 19             | 28611260.A       | Trubka kanalizační PVC 160x4,7x1000                                         | kus    | 22,00    |           |             |
| 20             | 28651657.A       | Koleno kanalizační 125/ 45° PVC                                             | kus    | 1,00     |           |             |
| 21             | 28651659.A       | Koleno kanalizační 125/ 87° PVC                                             | kus    | 2,00     |           |             |
| 22             | 28651662.A       | Koleno kanalizační 160/ 45° PVC                                             | kus    | 6,00     |           |             |
| 23             | 28651692.A       | Redukce kanalizační 160/ 125 PVC                                            | kus    | 2,00     |           |             |
| 24             | 28651832.A       | Zátka hrdla kanalizační DN 150 PVC                                          | kus    | 1,00     |           |             |
| 25             | 28651864.003     | Přechodka šachtová RDS DN 150                                               | kus    | 1,00     |           |             |
| 26             | 55162490.A       | Lapač střešních splavenin DN 125                                            | kus    | 2,00     |           |             |
|                | <b>Celkem za</b> | <b>87 Potrubí z trub z plastických hmot</b>                                 |        |          |           |             |
| <b>Díl: 89</b> |                  | <b>Ostatní konstrukce na trubním vedení</b>                                 |        |          |           |             |
| 27             | 891211111R00     | Montáž vodovodních šoupátek ve výkopu DN 50                                 | kus    | 1,00     |           |             |
| 28             | 892241111R00     | Tlaková zkouška vodovodního potrubí DN 80                                   | m      | 1,00     |           |             |
| 29             | 892561111R00     | Zkouška těsnosti kanalizace DN do 125, vodou                                | m      | 6,00     |           |             |
| 30             | 892571111R00     | Zkouška těsnosti kanalizace DN do 200, vodou                                | m      | 22,00    |           |             |
| 31             | 894432112R00     | Osazení plastové šachty revizní prům.425 mm                                 | kus    | 2,00     |           |             |
| 32             | 899103111R00     | Osazení poklopu s rámem do 150 kg                                           | kus    | 2,00     |           |             |
| 33             | 8952417          | Průraz do betonové šachtice DN 150                                          | soubor | 1,00     |           |             |
| 34             | 28697085.A04     | Poklop litinový 40 t pr. 425                                                | kus    | 2,00     |           |             |
| 35             | 28697101.K.020   | Šachtové dno D 425 x 150 T2                                                 | kus    | 2,00     |           |             |
| 36             | 28697103.A02     | Roura šachtová korugovaná bez hrdla 425/2000 mm                             | kus    | 2,00     |           |             |
| 37             | 42200750         | Poklop uliční šoupátkový 1850 - voda                                        | kus    | 1,00     |           |             |
| 38             | 42228258         | Šoupátko DN 2" pro dom.příp. - voda                                         | kus    | 1,00     |           |             |
| 39             | 42293130         | Souprava zemní -voda                                                        | kus    | 1,00     |           |             |
|                | <b>Celkem za</b> | <b>89 Ostatní konstrukce na trubním vedení</b>                              |        |          |           |             |
| <b>Díl: 96</b> |                  | <b>Bourání konstrukcí</b>                                                   |        |          |           |             |
| 40             | 965043321R00     | Bourání podkladů betonových                                                 | m3     | 9,09     |           |             |

## Výkaz výměr

|          |                                                    |           |
|----------|----------------------------------------------------|-----------|
| Stavba : | <b>KOZE1506 ZŠ Třinec, Rekonstrukce tělocvičny</b> | Rozpočet: |
| Objekt : | <b>SO 01 zdravotnické instalace</b>                |           |

| P.č.        | Číslo položky    | Název položky                                      | MJ  | množství | cena / MJ | celkem (Kč) |
|-------------|------------------|----------------------------------------------------|-----|----------|-----------|-------------|
| 41          | 971042431R00     | Vybourání otvorů zdi betonové pl. 0,36 m2, tl.15cm | kus | 16,00    |           |             |
| 42          | 999281108R00     | Přesun hmot pro opravy a údržbu do výšky 12 m      | t   | 34,64    |           |             |
|             | <b>Celkem za</b> | <b>96 Bourání konstrukcí</b>                       |     |          |           |             |
| <b>Díl:</b> | <b>721</b>       | <b>Vnitřní kanalizace</b>                          |     |          |           |             |
| 43          | 721170967R00     | Oprava - propojení dosavadního potrubí PVC DN 160  | kus | 1,00     |           |             |
| 44          | 721171803R00     | Demontáž potrubí z PVC do DN 75                    | m   | 20,00    |           |             |
| 45          | 721171808R00     | Demontáž potrubí z PVC do DN 114                   | m   | 20,00    |           |             |
| 46          | 721176102R00     | Potrubí připojovací DN 40 x 1,8 mm                 | m   | 10,00    |           |             |
| 47          | 721176103R00     | Potrubí připojovací DN 50 x 1,8 mm                 | m   | 17,00    |           |             |
| 48          | 721176114R00     | Potrubí odpadní svislé DN 70 x 1,9 mm              | m   | 25,00    |           |             |
| 49          | 721176115R00     | Potrubí odpadní svislé DN 100 x 2,7 mm             | m   | 16,00    |           |             |
| 50          | 721176222R00     | Potrubí svodné (ležaté) v zemi DN 100 x 3,2 mm     | m   | 50,00    |           |             |
| 51          | 721176223R00     | Potrubí svodné (ležaté) v zemi DN 125 x 3,2 mm     | m   | 22,00    |           |             |
| 52          | 721176224R00     | Potrubí svodné (ležaté) v zemi DN 150 x 4,0 mm     | m   | 15,00    |           |             |
| 53          | 721194104R00     | Vyvedení odpadních výpustek D 40 x 1,8             | kus | 22,00    |           |             |
| 54          | 721194105R00     | Vyvedení odpadních výpustek D 50 x 1,8             | kus | 12,00    |           |             |
| 55          | 721194109R00     | Vyvedení odpadních výpustek D 110 x 2,3            | kus | 13,00    |           |             |
| 56          | 721213212R00     | Žlab odtokový ,pro dlažbu, dl. 600mm               | kus | 2,00     |           |             |
| 57          | 721213216R00     | Žlab odtokový pro dlažbu, dl.1000mm                | kus | 4,00     |           |             |
| 58          | 721223423R00     | Vpust' podlahová se zápachovou uzávěrkou Q=0,5l/s  | kus | 2,00     |           |             |
| 59          | 721223424R00     | Vpust' podlahová se zápachovou uzávěrkou Q=1,8l/s  | kus | 1,00     |           |             |
| 60          | 721223510R00     | Nástavec PP pro vpust                              | kus | 1,00     |           |             |
| 61          | 721273145RM1     | Hlavice ventilační DN 70                           | kus | 2,00     |           |             |
| 62          | 721273145RM2     | Hlavice ventilační DN 100                          | kus | 1,00     |           |             |
| 63          | 721273150RT1     | Hlavice ventilační přivětrávací DN 70,100          | kus | 3,00     |           |             |
| 64          | 721290111R00     | Zkouška těsnosti kanalizace vodou DN 125           | m   | 99,00    |           |             |
| 65          | 721290112R00     | Zkouška těsnosti kanalizace vodou DN 200           | m   | 15,00    |           |             |
| 66          | 721290123R00     | Zkouška těsnosti kanalizace koufem DN 300          | m   | 41,00    |           |             |
| 67          | 721300922R00     | Pročištění ležatých svodů do DN 300                | m   | 10,00    |           |             |
| 68          | 725980122R00     | Dvířka z plastu, 150 x 300 mm                      | kus | 11,00    |           |             |
| 69          | 28350291         | Mřížka větrací                                     | kus | 3,00     |           |             |
| 70          | 998721102R00     | Přesun hmot pro vnitřní kanalizaci, výšky do 12 m  | t   | 0,75     |           |             |
|             | <b>Celkem za</b> | <b>721 Vnitřní kanalizace</b>                      |     |          |           |             |
| <b>Díl:</b> | <b>722</b>       | <b>Vnitřní vodovod</b>                             |     |          |           |             |
| 71          | 722130236R00     | Potrubí z trub.závit.pozink.svařovan. 11343,DN 50  | m   | 5,00     |           |             |
| 72          | 722170801R00     | Demontáž rozvodů vody z plastů do D 32             | m   | 50,00    |           |             |
| 73          | 722170804R00     | Demontáž rozvodů vody z plastů do D 63             | m   | 20,00    |           |             |
| 74          | 722172361R00     | Potrubí z PPR, kompenzační smyčka D 20/3,4 mm      | kus | 3,00     |           |             |
| 75          | 722172362R00     | Potrubí z PPR, kompenzační smyčka D 25/4,2 mm      | kus | 2,00     |           |             |
| 76          | 722172363R00     | Potrubí z PPR, kompenzační smyčka D 32/5,4 mm      | kus | 1,00     |           |             |
| 77          | 722172364R00     | Potrubí z PPR, kompenzační smyčka D 40/6,7 mm      | kus | 1,00     |           |             |
| 78          | 722172913R00     | Propojení plastového potrubí polyf. D 25 mm        | kus | 1,00     |           |             |
| 79          | 722172914R00     | Propojení plastového potrubí polyf. D 32 mm        | kus | 1,00     |           |             |
| 80          | 722172917R00     | Propojení plastového potrubí polyf. D 63 mm        | kus | 2,00     |           |             |
| 81          | 722175211R00     | Potrubí z PP-R 80 PN 16, D 20 mm                   | m   | 150,00   |           |             |
| 82          | 722175212R00     | Potrubí z PP-R 80 PN 16, D 25 mm                   | m   | 76,00    |           |             |
| 83          | 722175213R00     | Potrubí z PP-R 80 PN 16, D 32 mm                   | m   | 50,00    |           |             |
| 84          | 722175214R00     | Potrubí z PP-R 80 PN 16, D 40 mm                   | m   | 32,00    |           |             |
| 85          | 722175215R00     | Potrubí z PP-R 80 PN 16, D 50 mm                   | m   | 8,00     |           |             |
| 86          | 722181116R00     | Ochrana potrubí plstěnými pásy DN 65               | m   | 5,00     |           |             |
| 87          | 722182001R00     | Montáž izolačních skruží na potrubí přímé DN 25    | m   | 276,00   |           |             |
| 88          | 722182004R00     | Montáž izolačních skruží na potrubí přímé DN 40    | m   | 40,00    |           |             |

## Výkaz výměr

|          |                                                    |           |
|----------|----------------------------------------------------|-----------|
| Stavba : | <b>KOZE1506 ZŠ Třinec, Rekonstrukce tělocvičny</b> | Rozpočet: |
| Objekt : | <b>SO 01 zdravotnické instalace</b>                |           |


| P.č.            | Číslo položky              | Název položky                                   | MJ     | množství | cena / MJ | celkem (Kč) |
|-----------------|----------------------------|-------------------------------------------------|--------|----------|-----------|-------------|
| 89              | 722211813R00               | Demontáž armatur vodov.se dvěma přírubami DN 80 | kus    | 1,00     |           |             |
| 90              | 722212440R00               | Štítky orientační na zeď                        | soubor | 5,00     |           |             |
| 91              | 722223131R00               | Kohout kul.vypouštěcí, komplet, DN 15           | kus    | 1,00     |           |             |
| 92              | 722237121R00               | Kohout kulový, 2xvnitřní záv. DN 15             | kus    | 4,00     |           |             |
| 93              | 722237122R00               | Kohout kulový, 2xvnitřní záv. DN 20             | kus    | 14,00    |           |             |
| 94              | 722237123R00               | Kohout kulový, 2xvnitřní záv. DN 25             | kus    | 5,00     |           |             |
| 95              | 722237124R00               | Kohout kulový, 2xvnitřní záv. DN 32             | kus    | 1,00     |           |             |
| 96              | 722237125R00               | Kohout kulový, 2xvnitřní záv. DN 40             | kus    | 3,00     |           |             |
| 97              | 722237126R00               | Kohout kulový, 2xvnitřní záv. DN 50             | kus    | 1,00     |           |             |
| 98              | 722237662R00               | Klapka zpětná, 2xvnitřní závit DN 20            | kus    | 2,00     |           |             |
| 99              | 722237665R00               | Klapka zpětná, 2xvnitřní závit DN 40            | kus    | 1,00     |           |             |
| 100             | 722239102R00               | Montáž vodovodních armatur 2závitů, G 3/4       | kus    | 3,00     |           |             |
| 101             | 722239105R00               | Montáž vodovodních armatur 2závitů, G 6/4       | kus    | 1,00     |           |             |
| 102             | 722264111R00               | Vodoměr bytový SV DN 15x80 mm, Qn 1,5           | kus    | 2,00     |           |             |
| 103             | 722290226R00               | Zkouška tlaku potrubí závitového DN 50          | m      | 321,00   |           |             |
| 104             | 722290234R00               | Proplach a dezinfekce vodovod.potrubí DN 80     | m      | 321,00   |           |             |
| 105             | 725819401R00               | Montáž ventilu rohového s trubičkou G 1/2       | soubor | 51,00    |           |             |
| 106             | 7225841                    | Bakteriologické zkoušky                         | soubor | 1,00     |           |             |
| 107             | 28377102                   | Izolace potrubí 22x6 mm šedočerná               | m      | 50,00    |           |             |
| 108             | 283771022.A                | Izolace potrubí 25 x 6 mm                       | m      | 25,00    |           |             |
| 109             | 283771031                  | Izolace potrubí 22x13 mm                        | m      | 50,00    |           |             |
| 110             | 283771092                  | Izolace potrubí 25x13 mm                        | m      | 25,00    |           |             |
| 111             | 283771127                  | Izolace potrubí 32x13 mm                        | m      | 25,00    |           |             |
| 112             | 28377114.A01               | Izolace potrubí 42x 13 mm                       | m      | 16,00    |           |             |
| 113             | 283771166                  | Izolace potrubí 50x13 mm                        | m      | 8,00     |           |             |
| 114             | 28377770.A64               | Trubice izolační pr.22/tl.30 mm                 | m      | 50,00    |           |             |
| 115             | 28377770.A65               | Trubice izolační pr.28/tl.30 mm                 | m      | 26,00    |           |             |
| 116             | 28377770.A66               | Trubice izolační pr.35/tl.30 mm                 | m      | 25,00    |           |             |
| 117             | 28377770.A67               | Trubice izolační pr.42/tl.30 mm                 | m      | 16,00    |           |             |
| 118             | 28654656                   | Příchytka plastová PPR                          | kus    | 100,00   |           |             |
| 119             | 42260782                   | Filtr vodní se zpětným proplachem DN 40         | kus    | 1,00     |           |             |
| 120             | 55141030                   | Ventil rohový mosazný 1/2" s vrškem             | kus    | 51,00    |           |             |
| 121             | 72251487                   | Termoskopický ventil -skupinový DN 20           | KS     | 3,00     |           |             |
| 122             |                            | Nosný žlab pozinkovaný pro potrubí D25          | m      | 36,00    |           |             |
| 123             |                            | Nosný žlab pozinkovaný pro potrubí D32          | m      | 12,00    |           |             |
| 124             |                            | Nosný žlab pozinkovaný pro potrubí D40          | m      | 12,00    |           |             |
| 125             | 998722102R00               | Přesun hmot pro vnitřní vodovod, výšky do 12 m  | t      | 4,52     |           |             |
| 126             | 900 RT1                    | HZS Ochránné pospojování                        | h      | 10,00    |           |             |
|                 | <b>Celkem za</b>           | <b>722 Vnitřní vodovod</b>                      |        |          |           |             |
| <b>Díl: 725</b> | <b>Zařizovací předměty</b> |                                                 |        |          |           |             |
| 127             | 725110814R00               | Demontáž klozetů kombinovaných                  | soubor | 5,00     |           |             |
| 128             | 725119105R00               | Montáž splachovacích nádrží vysokopoložených    | kus    | 1,00     |           |             |
| 129             | 725119305R00               | Montáž klozetových mís kombinovaných            | soubor | 11,00    |           |             |
| 130             | 725122813R00               | Demontáž pisoárů s nádrží + 1 záchodkem         | soubor | 1,00     |           |             |
| 131             | 725129201R00               | Montáž pisoárového záchodku bez nádrže          | soubor | 5,00     |           |             |
| 132             | 725130811R00               | Demontáž pisoárové nádrže + 1 stání             | soubor | 2,00     |           |             |
| 133             | 725210821R00               | Demontáž umyvadel bez výtokových armatur        | soubor | 7,00     |           |             |
| 134             | 725219401R00               | Montáž umyvadel na šrouby do zdiva              | soubor | 26,00    |           |             |
| 135             | 725219503R00               | Montáž krytu sifonu umyvadel                    | soubor | 23,00    |           |             |
| 136             | 725249102R00               | Montáž sprchových mís a vaniček                 | soubor | 1,00     |           |             |
| 137             | 725249103R00               | Montáž sprchových koutů                         | soubor | 1,00     |           |             |
| 138             | 725330820R00               | Demontáž výlevky diturvitové                    | soubor | 2,00     |           |             |

## Výkaz výměr

|          |                                                    |           |
|----------|----------------------------------------------------|-----------|
| Stavba : | <b>KOZE1506 ZŠ Třinec, Rekonstrukce tělocvičny</b> | Rozpočet: |
| Objekt : | <b>SO 01 zdravotnické instalace</b>                |           |

| P.č.        | Číslo položky    | Název položky                                      | MJ     | množství | cena / MJ | celkem (Kč) |
|-------------|------------------|----------------------------------------------------|--------|----------|-----------|-------------|
| 139         | 725339101R00     | Montáž výlevky diturvitové, bez nádrže a armatur   | kus    | 1,00     |           |             |
| 140         | 725410811R00     | Demontáž žlabů litinových                          | soubor | 4,00     |           |             |
| 141         | 725800924R00     | Zpětná montáž baterie nástěnné                     | kus    | 2,00     |           |             |
| 142         | 725820801R00     | Demontáž baterie nástěnné do G 3/4                 | soubor | 19,00    |           |             |
| 143         | 725829202R00     | Montáž baterie umyv.a dřezové nástěnné             | kus    | 1,00     |           |             |
| 144         | 725829301R00     | Montáž baterie umyv.a dřezové stojánkové           | kus    | 24,00    |           |             |
| 145         | 725849200R00     | Montáž baterií sprchových, nastavitelná výška      | kus    | 9,00     |           |             |
| 146         | 725869101R00     | Montáž uzávěrek zápach.umyvadlových D 32           | kus    | 1,00     |           |             |
| 147         | 725869101R00     | Montáž uzávěrek zápach.umyvadlových D 32           | kus    | 24,00    |           |             |
| 148         | 28651511         | Komplet trubka splachovací třídlíná                | kus    | 1,00     |           |             |
| 149         | 55145013         | Baterie dřezová směšov nástěnná s ploch ústím      | kus    | 1,00     |           |             |
| 150         | 55145020         | Baterie umyvadlová směš stojánková                 | kus    | 15,00    |           |             |
| 151         | 55145030         | Tlačný ventil umývadlový DN 15 stojánkový          | kus    | 9,00     |           |             |
| 152         | 551450380        | Baterie sprchová podomítková                       | kus    | 2,00     |           |             |
| 153         | 55145050         | Ventil tlačný sprchový DN 15 Q 9l/s                | kus    | 8,00     |           |             |
| 154         | 55145352         | Set sprchový hadice, růžice, držák 901.00          | kus    | 2,00     |           |             |
| 155         | 55147033         | Splachovač nádržkový z PH úsporný                  | kus    | 1,00     |           |             |
| 156         | 55161310         | Uzávěrka zápachová umyvadlová DN 40 z PH           | kus    | 23,00    |           |             |
| 157         | 55162348.A       | Uzávěrka zápachová DN 40 pro těl.postižené         | kus    | 1,00     |           |             |
| 158         | 55162464.A       | Uzávěrka zápachová DN40/50                         | kus    | 1,00     |           |             |
| 159         | 55167396.A       | Sedátko klozetové bílé                             | kus    | 10,00    |           |             |
| 160         | 55428098.A       | Kout sprchov 1/4kruh 90x90-transparentní sklo      | kus    | 1,00     |           |             |
| 161         | 64214335.A01     | Umyvadlo bílé s otv. pro bat. š. 500               | kus    | 1,00     |           |             |
| 162         | 64214361         | Umyvadlo bílé s otv. bat. 600x490x195mm            | kus    | 23,00    |           |             |
| 163         | 64233512         | Klozet komb bílý hlub.splach.vodor odpad           | kus    | 2,00     |           |             |
| 164         | 64233514         | Klozet komb bílý hlub.splach.svis. odpad           | kus    | 8,00     |           |             |
| 165         | 64251336         | Pisoár keram. pro bateriové napájení               | komple | 5,00     |           |             |
| 166         | 64271101         | Výlevka se sklop. plast. mřížkou, bílá             | kus    | 1,00     |           |             |
| 167         | 64291390         | Kryt na sifón bílý polosloup                       | kus    | 23,00    |           |             |
| 168         | 642938200        | Vanička sprch. keram. 1/4 kruh 900x900 mm          | kus    | 1,00     |           |             |
| 169         |                  | Sedátko klozetové pro tělesně postižené            | kus    | 1,00     |           |             |
| 170         |                  | Klozet kombi pro tělesně postižené                 | kus    | 1,00     |           |             |
| 171         |                  | Nádrž pro WC pro tělesně postižené                 | kus    | 1,00     |           |             |
| 172         | 55145050         | Hlavice sprchová pevná s regulátorem průtoku       | kus    | 8,00     |           |             |
| 173         |                  | Podomítkové těleso pro sprchovou baterii           | kus    | 2,00     |           |             |
| 174         | 998725102R00     | Přesun hmot pro zařizovací předměty, výšky do 12 m | t      | 1,04     |           |             |
|             | <b>Celkem za</b> | <b>725 Zařizovací předměty</b>                     |        |          |           |             |
| <b>Díl:</b> | <b>D96</b>       | <b>Přesuny suti a vybouraných hmot</b>             |        |          |           |             |
| 175         | 979011111R00     | Svislá doprava suti a vybour. hmot za 2.NP a 1.PP  | t      | 22,12    |           |             |
| 176         | 979011121R00     | Příplatek za každé další podlaží                   | t      | 22,12    |           |             |
| 177         | 979081121R00     | Příplatek k odvozu za každý další 1 km             | t      | 22,12    |           |             |
| 178         | 979082111R00     | Vnitrostaveništní doprava suti do 10 m             | t      | 331,83   |           |             |
| 179         | 979087113R00     | Nakládání vybouraných hmot na dopravní prostředky  | t      | 22,12    |           |             |
| 180         | 979990001R00     | Poplatek za skládku stavební suti                  | t      | 22,12    |           |             |
|             | <b>Celkem za</b> | <b>D96 Přesuny suti a vybouraných hmot</b>         |        |          |           |             |

# ŘEZ A - A

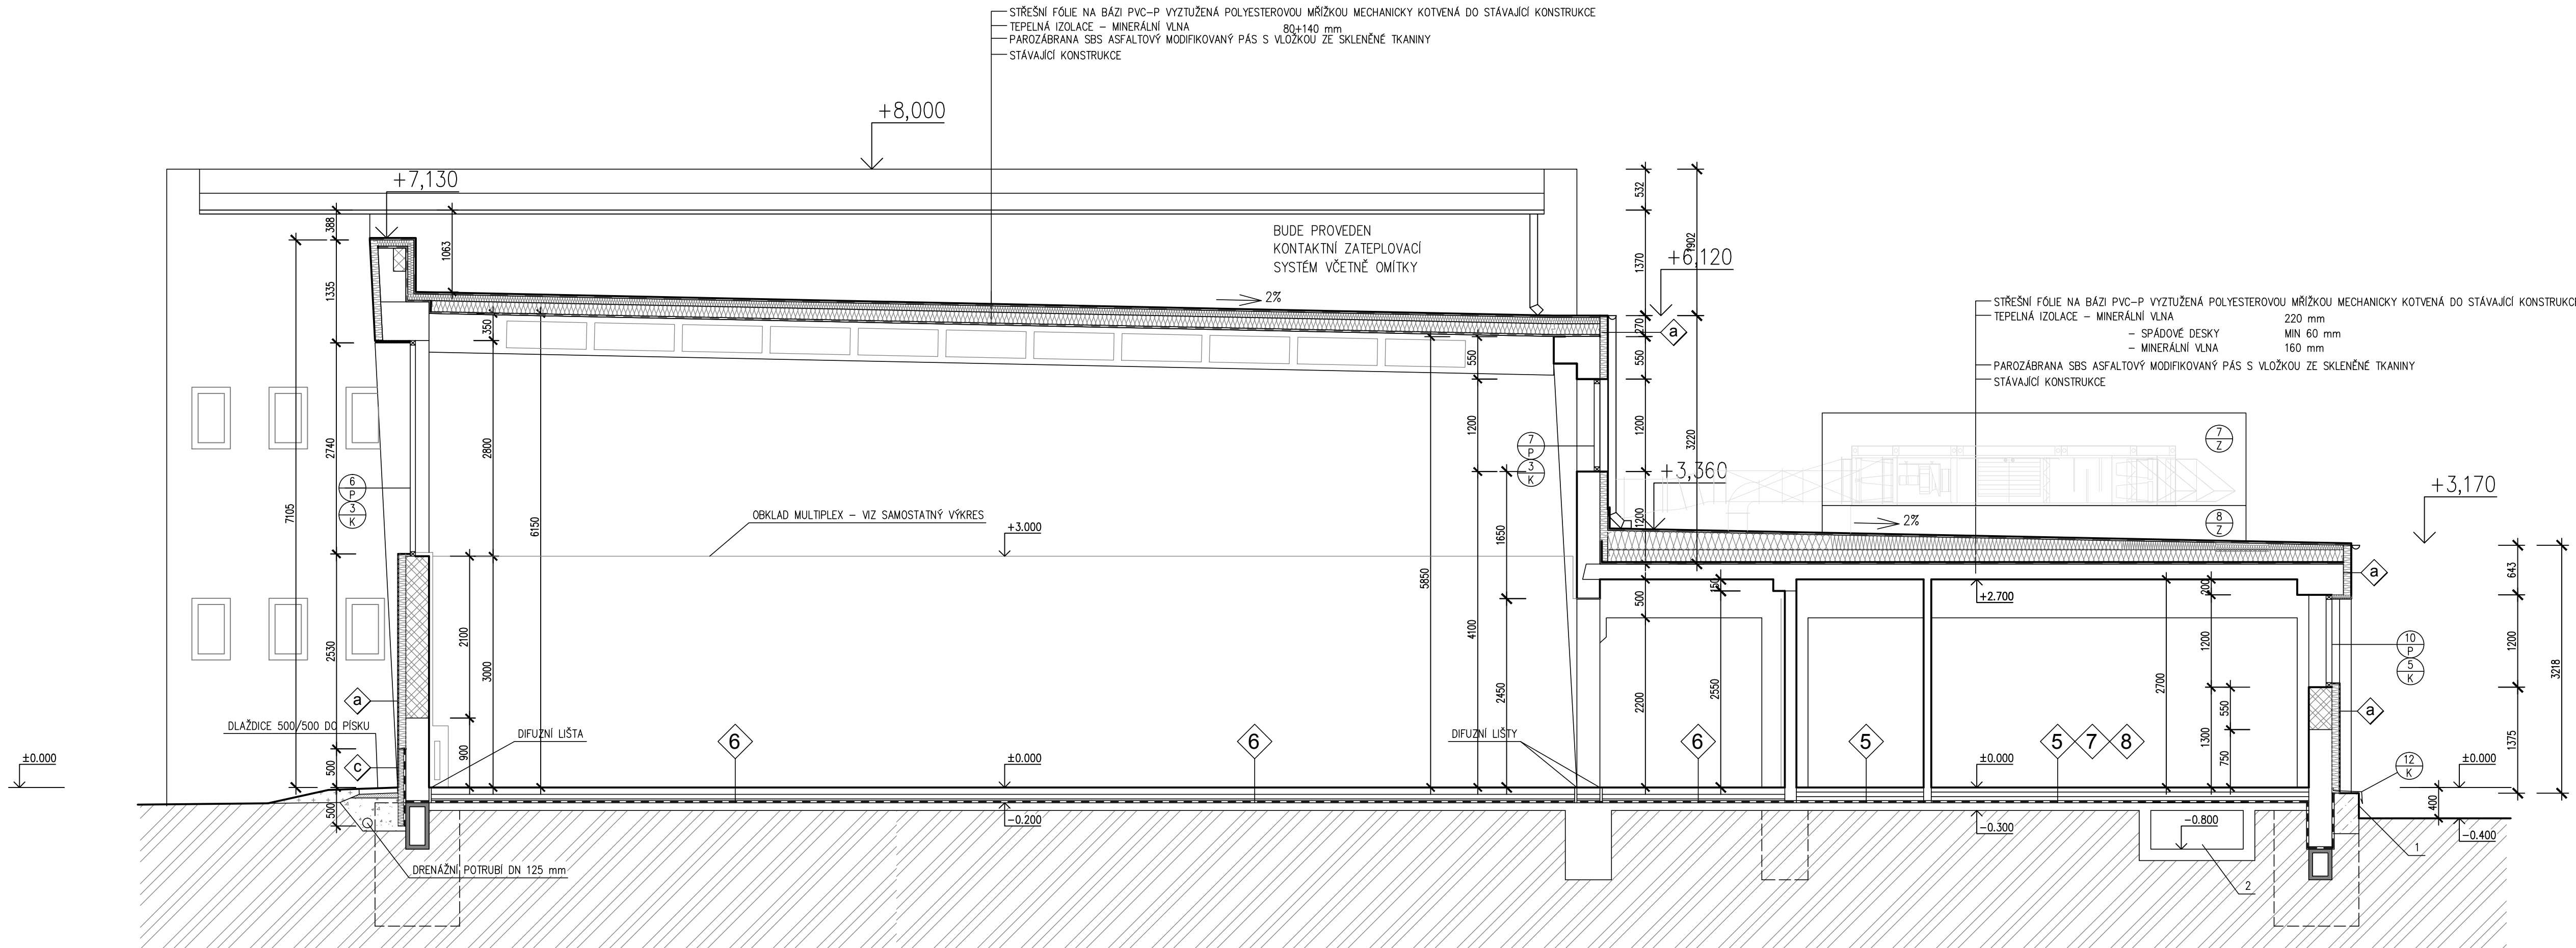

## LEGENDA MATERIÁLŮ

- STÁVAJÍCÍ KONSTRUKCE A ZDIVO
- STÁVAJÍCÍ ŽELEZOBETONOVÉ KONSTRUKCE
- NOVÉ ZDIVO PŘÍČEK Z PÓROBETONOVÝCH TVÁRNÍK NA SYSTÉMOVOU MALTU
- NOVÉ OBVODOVÉ NOSNÉ ZDIVO TL. 300mm Z KERAMICKÝCH TVÁRNÍK TYPU THERM
- DOZDÍVKY OTVORŮ Z CIHEL PLNÝCH

## POZNÁMKY :

- BETONOVÝ SOKL SANOVAT, OMÍTNOUT CEMENTOVOU OMÍTKOU, OPLECHOVÁNÍ PŘED ZAČETÍM PRACÍ PO OSEKÁNÍ STÁVAJÍCÍ OMÍTKY PROJEKTANT URČÍ PŘÍPADNOU ZMĚNU POSTUPU
- TOPNÝ A VODOVODNÍ KANÁL, DNES NEVYUŽÍVANÝ – VEDOUcí PODÉL OBVODOVÝCH STĚN DLE STAVU JEHO ZASTROPENÍ SE PŘI REALIZACI ROZHODNE, ZDA SE PONECHÁ, NEBO ZASYPE

MNOŽSTVÍ KOTEV JE UVEDENO VE STAVEBNĚ KONSTRUKČNÍ ČÁSTI PROJEKTU

DETAILY ŘEŠENÍ STŘECHY VIZ SAMOSTATNÝ VÝKRES

## LEGENDA ZATEPLENÍ

Rozsah provedení zateplení obvodového pláště a vnitřních stěn kontaktním tepelně–izolačním systémem (TIS). Provedení dle technického listu použitého systému s certifikátem státní zkušebny .

SKLADBA TIS: lepicí stěrková hmota + tepelná izolace (stabil, samozhášivý pěnový polystyren PPS, nebo minerální vlna) + pojištěné mechanické kotvení + tenkovrstvá omítka na přilepené armovací tkanině

Poznámka: Tloušťka TIS ostění oken přizpůsobit otvírání

- a** Stabilizovaný polystyren 100 mm kotvení talířovými hmoždinkami + vnější omítka
- b** Minerální vlna 100 mm + vnější omítka
- c** Extrudovaný polystyren 100 mm (do výš. 500mm nad terén) + vnější omítka
- d** Minerální vlna 60 mm + vnější omítka (balkonové desky)

## SKLADBY PODLAH

- 5** **PODLAHA 1. NP**
  - PODLAHOVÁ KRYTINA DLE LEGENDY MÍSTNOSTI
  - BETONOVÁ MAZANINA S MŘÍŽOVINOU ø6/150
  - TEPELNÁ IZOLACE PĚNOVÝ POLYSTYREN
  - ASFALTOVÝ PÁS Z OXIDOVANÉHO ASFALTU S NOSNOU VLOŽKOU ZE SKLENĚNÉ ROHOŽE
  - PENETRAČNÍ NÁTĚR
  - OPRAVENÝ STÁVAJÍCÍ PODKLADNÍ BETON
- 6** **PODLAHA 1. NP - TĚLOCVIČNA**
  - VELKOPLOŠNÝ LEPENÝ DILEC
  - PE FOLIE
  - KONSTRUKCE ROŠTU
  - PODKLADNÍ ŠPALÍK
  - TEPELNÁ IZOLACE PĚN. POLYSTYREN MEZI ROŠT
  - PE FOLIE
  - BETONOVÁ MAZANINA S MŘÍŽOVINOU ø6/150
  - ASFALTOVÝ PÁS Z OXIDOVANÉHO ASFALTU S NOSNOU VLOŽKOU ZE SKLENĚNÉ ROHOŽE
  - PENETRAČNÍ NÁTĚR
  - OPRAVENÝ STÁVAJÍCÍ PODKLADNÍ BETON

- 7** **PODLAHA 1. NP - ANTISTATICKÁ**
  - PVC ELEKTROSTATICKÉ DO VODIVÉHO LEPIDLA
  - CU PÁSKY S VÝVODY NA STĚNY
  - NIVELAČNÍ HMOTA
  - PENETRACE
  - BETONOVÁ MAZANINA S MŘÍŽOVINOU ø6/150
  - TEPELNÁ IZOLACE PĚNOVÝ POLYSTYREN
  - ASFALTOVÝ PÁS Z OXIDOVANÉHO ASFALTU S NOSNOU VLOŽKOU ZE SKLENĚNÉ ROHOŽE
  - PENETRAČNÍ NÁTĚR
  - OPRAVENÝ STÁVAJÍCÍ PODKLADNÍ BETON
- 8** **PODLAHA 1. NP - SOCIÁLNÍ ZAŘÍZENÍ**
  - KERAMICKÁ DLAŽBA PROTISKLUZNÁ DO TMELU
  - HYDROIZOLAČNÍ STĚRKA (VYTAŽENÁ 200mm NA STĚNY)
  - BETONOVÁ MAZANINA S MŘÍŽOVINOU ø6/150
  - TEPELNÁ IZOLACE PĚNOVÝ POLYSTYREN
  - ASFALTOVÝ PÁS Z OXIDOVANÉHO ASFALTU S NOSNOU VLOŽKOU ZE SKLENĚNÉ ROHOŽE
  - PENETRAČNÍ NÁTĚR
  - OPRAVENÝ STÁVAJÍCÍ PODKLADNÍ BETON

## DRENÁŽ ZÁKLADŮ TĚLOCVIČNY NA STRANĚ OD LESOPARKU


- DRENÁŽNÍ POTRUBÍ BUDE ULOŽENO DO ŠTERKOVÉHO LOŽE FRAKCE 16/32 MINIMÁLNÍ VÝŠKY 400 mm
- MINIMÁLNÍ ŠÍŘKY 400 mm
- ŠTERKOVÉ LOŽE BUDE OBALENO GEOTEXTILI 400 g/m²
- POTRUBÍ BUDE VE SPÁDU 1% VE SMĚRU KE KANALIZACI U ROHU PZKO
- VÝŠKOVÉ BUDE DRENÁŽNÍ POTRUBÍ UMÍSTĚNO DLE ZUŠTĚNÉHO STAVU NA STAVBĚ
- DRENÁŽ BUDE DOPLNĚNA O NĚKOVOU FOLII, KTERÁ BUDE CHRÁNIT ZÁKLADY PŘED DEŠŤOVOU VODOU
- BUDE NATAŽENA DO VÝŠKY BUDOUCÍHO UPRAVENÉHO TERÉNU
- NOPOVÁ FOLIE BUDE CHRÁNĚNA GEOTEXTILI 300 g/m²



±0,000 = podlaha 1.NP haly tělocvičny

|                                                           |                   |                                                                                       |   |          |  |
|-----------------------------------------------------------|-------------------|---------------------------------------------------------------------------------------|---|----------|--|
| OBJEDNATEL:                                               |                   |                                                                                       |   |          |  |
| Město Třinec,<br>Jablunkovska 160<br>739 61 Třinec        |                   |                                                                                       |   |          |  |
| VEDOUcí PROJEKTANT                                        | ING. HANA RUMLOVÁ |  | <b>KANIA</b><br>KANIA a.s., Spálová 80/9, 702 00 Ostrava<br>tel : 596 243 487<br>e-mail : info@kania-ostava.cz |          |  |
| ZODP. PROJEKTANT                                          | ING. DAVID KANIA  |                                                                                       |   |          |  |
| VYPRACOVAL                                                | ING. JAN LAMPA    |                                                                                       |   |          |  |
| KONTROLOVAL                                               | ING. HANA RUMLOVÁ |                                                                                       |   |          |  |
| NÁZEV AKCE :                                              |                   | STUPEŇ                                                                                |   |          |  |
| V. ZŠ TŘINEC, Koperníkova 696,<br>rekonstrukce tělocvičny |                   | DPS                                                                                   |   |          |  |
|                                                           |                   | DATUM                                                                                 |   |          |  |
|                                                           |                   | 03/2015                                                                               |   |          |  |
|                                                           |                   | FORMÁT/POČET STR.                                                                     |   |          |  |
|                                                           |                   | A4/5                                                                                  |   |          |  |
|                                                           |                   | MĚŘÍTKO                                                                               |   |          |  |
|                                                           |                   | 1:50                                                                                  |   |          |  |
|                                                           |                   | Č. ZAK.                                                                               | 15012   | ČÍSLO    |  |
|                                                           |                   | SOUBOR                                                                                | DWG   | SOUPRAVY |  |
| NÁZEV PŘÍLOHY :                                           |                   | Č. PŘÍLOHY :                                                                          |   |          |  |
| NOVÝ STAV, ŘEZ A-A                                        |                   | 15012-DPS-D.1.1-SO 01-09                                                              |   |          |  |

# ŘEZ B - B

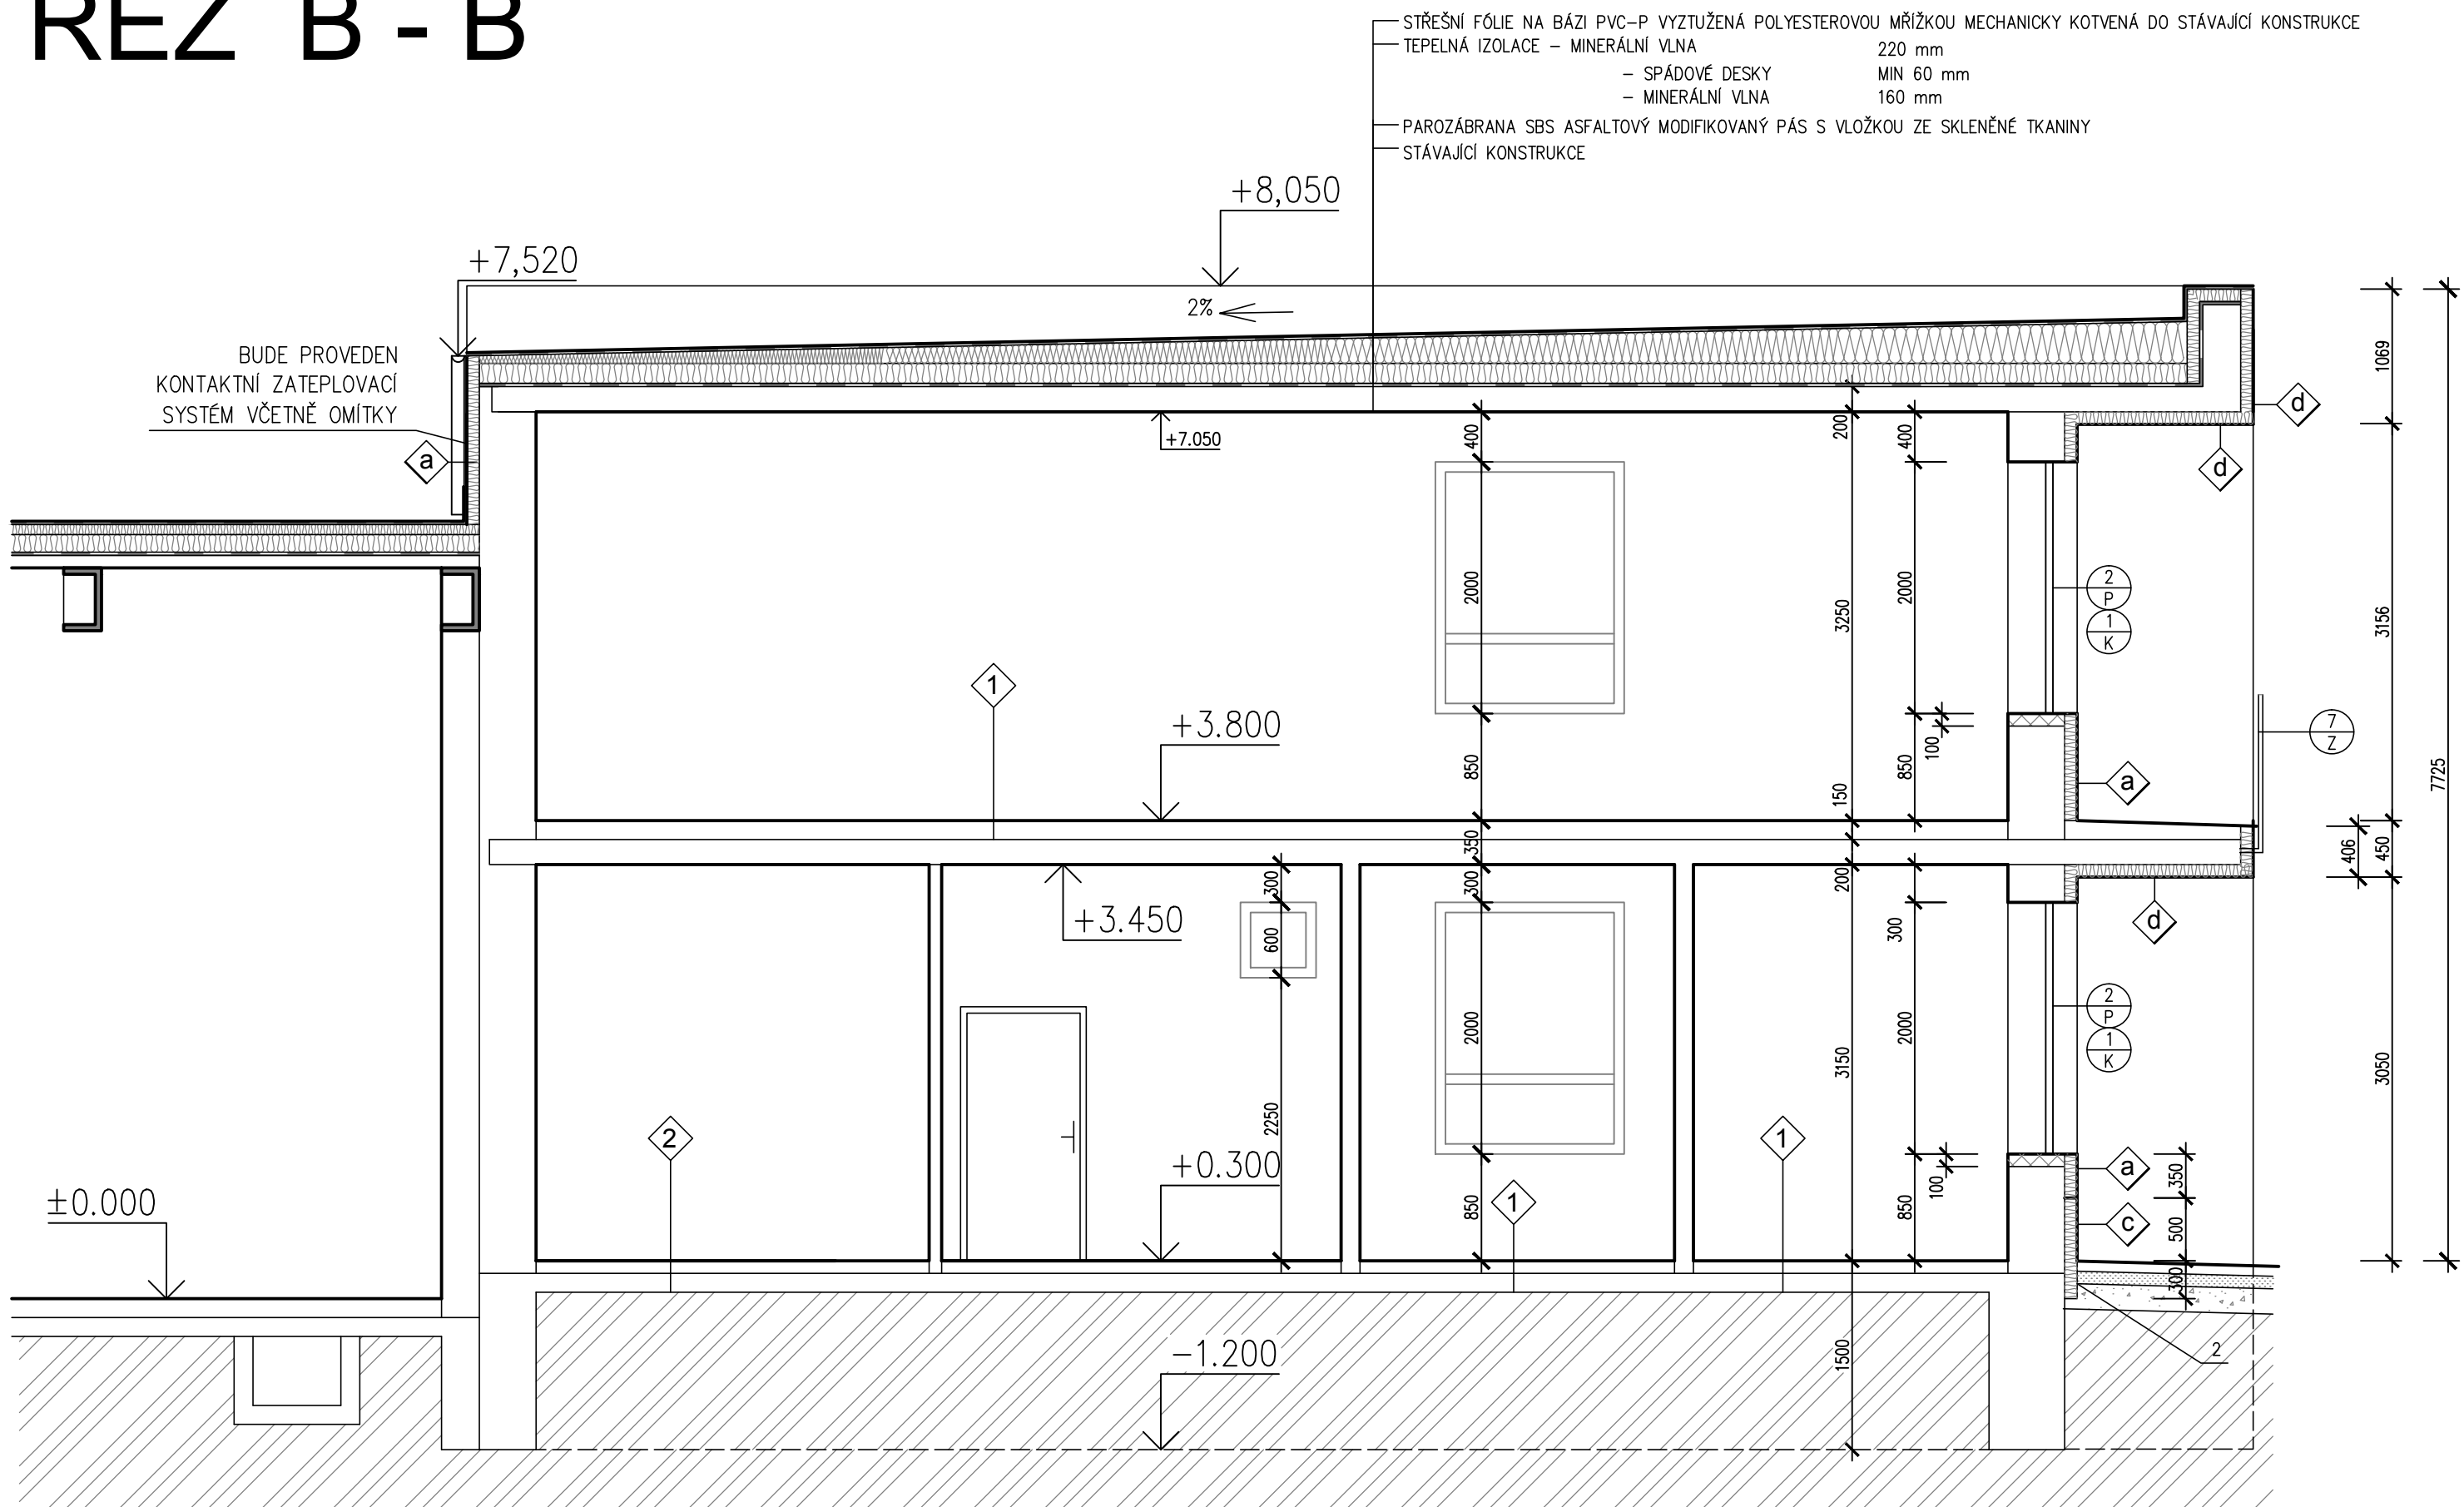

## SKLADBY PODLAH

- 1 PODLAHY STÁVAJÍCÍ  
STÁVAJÍCÍ KRYTINA DLE MÍSTNOSTI
- 2 PODLAHA 1. NP - SKLAD  
NOVÁ KRYTINA PVC LEPENÁ  
STÁVAJÍCÍ CEMENTOVÝ POTĚR
- 4 PODLAHA 1. NP - SOCIÁLNÍ ZAŘÍZENÍ  
KERAMICKÁ DLAŽBA PROTISKLUZNÁ DO TMELU TL.15 mm  
HYDROIZOLAČNÍ STĚRKA (VYTÁŽENA 20mm NA STĚNY)  
STÁVAJÍCÍ CEMENTOVÝ POTĚR

## POZNÁMKY :

- 1 KONTAKTNÍ ZATEPLENÍ STABILIZOVANÝM PĚNOVÝM POLYSTYRENEM TL. 100mm  
BEZ POVRCHOVÉ ÚPRAVY OMÍTKOU  
POUZE V ROZSAHU STYKU SE STŘECHOU TĚLOCVIČNY
- 2 ROZEBRÁNÍ A ZPĚTNÉ ULOŽENÍ STÁVAJÍCÍ SKLADBY CHODNIKU ZE ZÁMKOVÉ DLAŽBY V ŠÍŘCE CCA 300mm

DETAILY ŘEŠENÍ STŘECHY VIZ SAMOSTATNÝ VÝKRES


## LEGENDA ZATEPLENÍ

Rozsah provedení zateplení obvodového pláště a vnitřních stěn kontaktním tepelně–izolačním systémem (TIS).  
Provedení dle technického listu použitého systému s certifikátem státní zkušebny .

SKLADBA TIS: lepicí stěrková hmota + tepelná izolace (stabil. samozhášivý pěnový polystyren PPS, nebo minerální vlna)  
+ pojistné mechanické kotvení + tenkovrstvá omítka na přilepené armovací tkanině

- a Stabilizovaný polystyren 100 mm kotvení talířovými hmoždinkami  
+ vnější omítka
- c Extrudovaný polystyren 100 mm  
(do výš. 500mm nad terén) + vnější omítka
- d Minerální vlna 60 mm  
+ vnější omítka (balkonové desky)

## DETAIL BALKÓNU

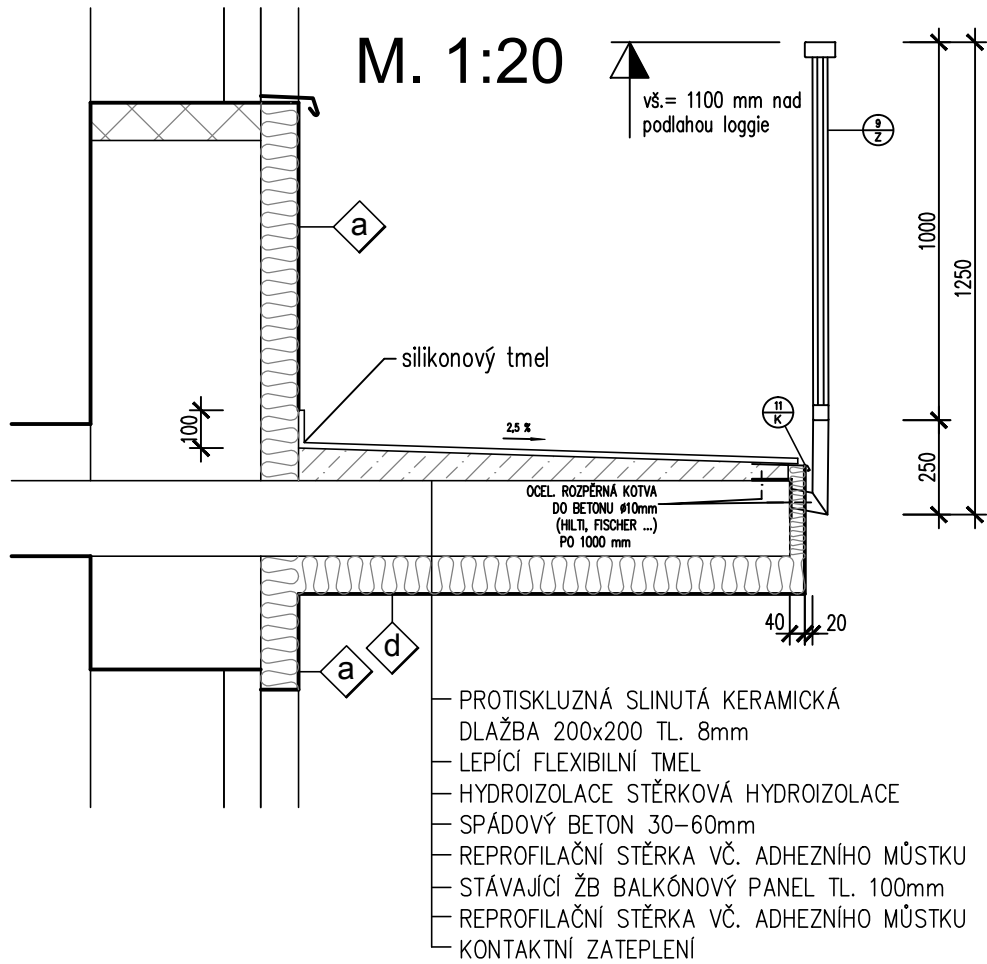


MNOŽSTVÍ KOTEV JE UVEDENO VE STAVEBNĚ KONSTRUKČNÍ ČÁSTI PROJEKTU

±0,000 = podlaha 1.NP haly tělocvičny

|                    |                   |                                                    |   |
|--------------------|-------------------|----------------------------------------------------|---|
| OBJEDNATEL:        |                   | Město Třinec,<br>Jablunkovska 160<br>739 61 Třinec |   |
| VEDOUcí PROJEKTANT | ING. HANA RUMLOVÁ |                                                    | <b>KANIA</b><br>KANIA a.s., Špaňovka 809/9, 702 00 Ostrava<br>tel.: 596 243 487<br>e-mail: info@kania-ostrava.cz |
| ZODP. PROJEKTANT   | ING. DAVID KANIA  |                                                    |   |
| VYPRACOVAL         | ING. JAN LAMPA    |                                                    |   |
| KONTROLOVAL        | ING. HANA RUMLOVÁ |                                                    |   |
| NÁZEV AKCE :       |                   | STUPEŇ                                             |   |
|                    |                   | DPS                                                |   |
|                    |                   | DATUM                                              |   |
|                    |                   | 03/2015                                            |   |
|                    |                   | FORMÁT/POČET STR.                                  |   |
|                    |                   | A4/4                                               |   |
|                    |                   | MĚŘÍTKO                                            |   |
|                    |                   | 1:50                                               |   |
|                    |                   | Č. ZAK.                                            | 15012   |
|                    |                   | ČÍSLO                                              |   |
|                    |                   | SOUBOR                                             | DWG   |
|                    |                   | SOUPRÁVY                                           |   |
| NÁZEV PŘÍLOHY :    |                   | Č. PŘÍLOHY :                                       |   |
| NOVÝ STAV, ŘEZ C-C |                   | 15012-DPS-D.1.1-SO 01-10                           |   |

# ŘEZ C - C

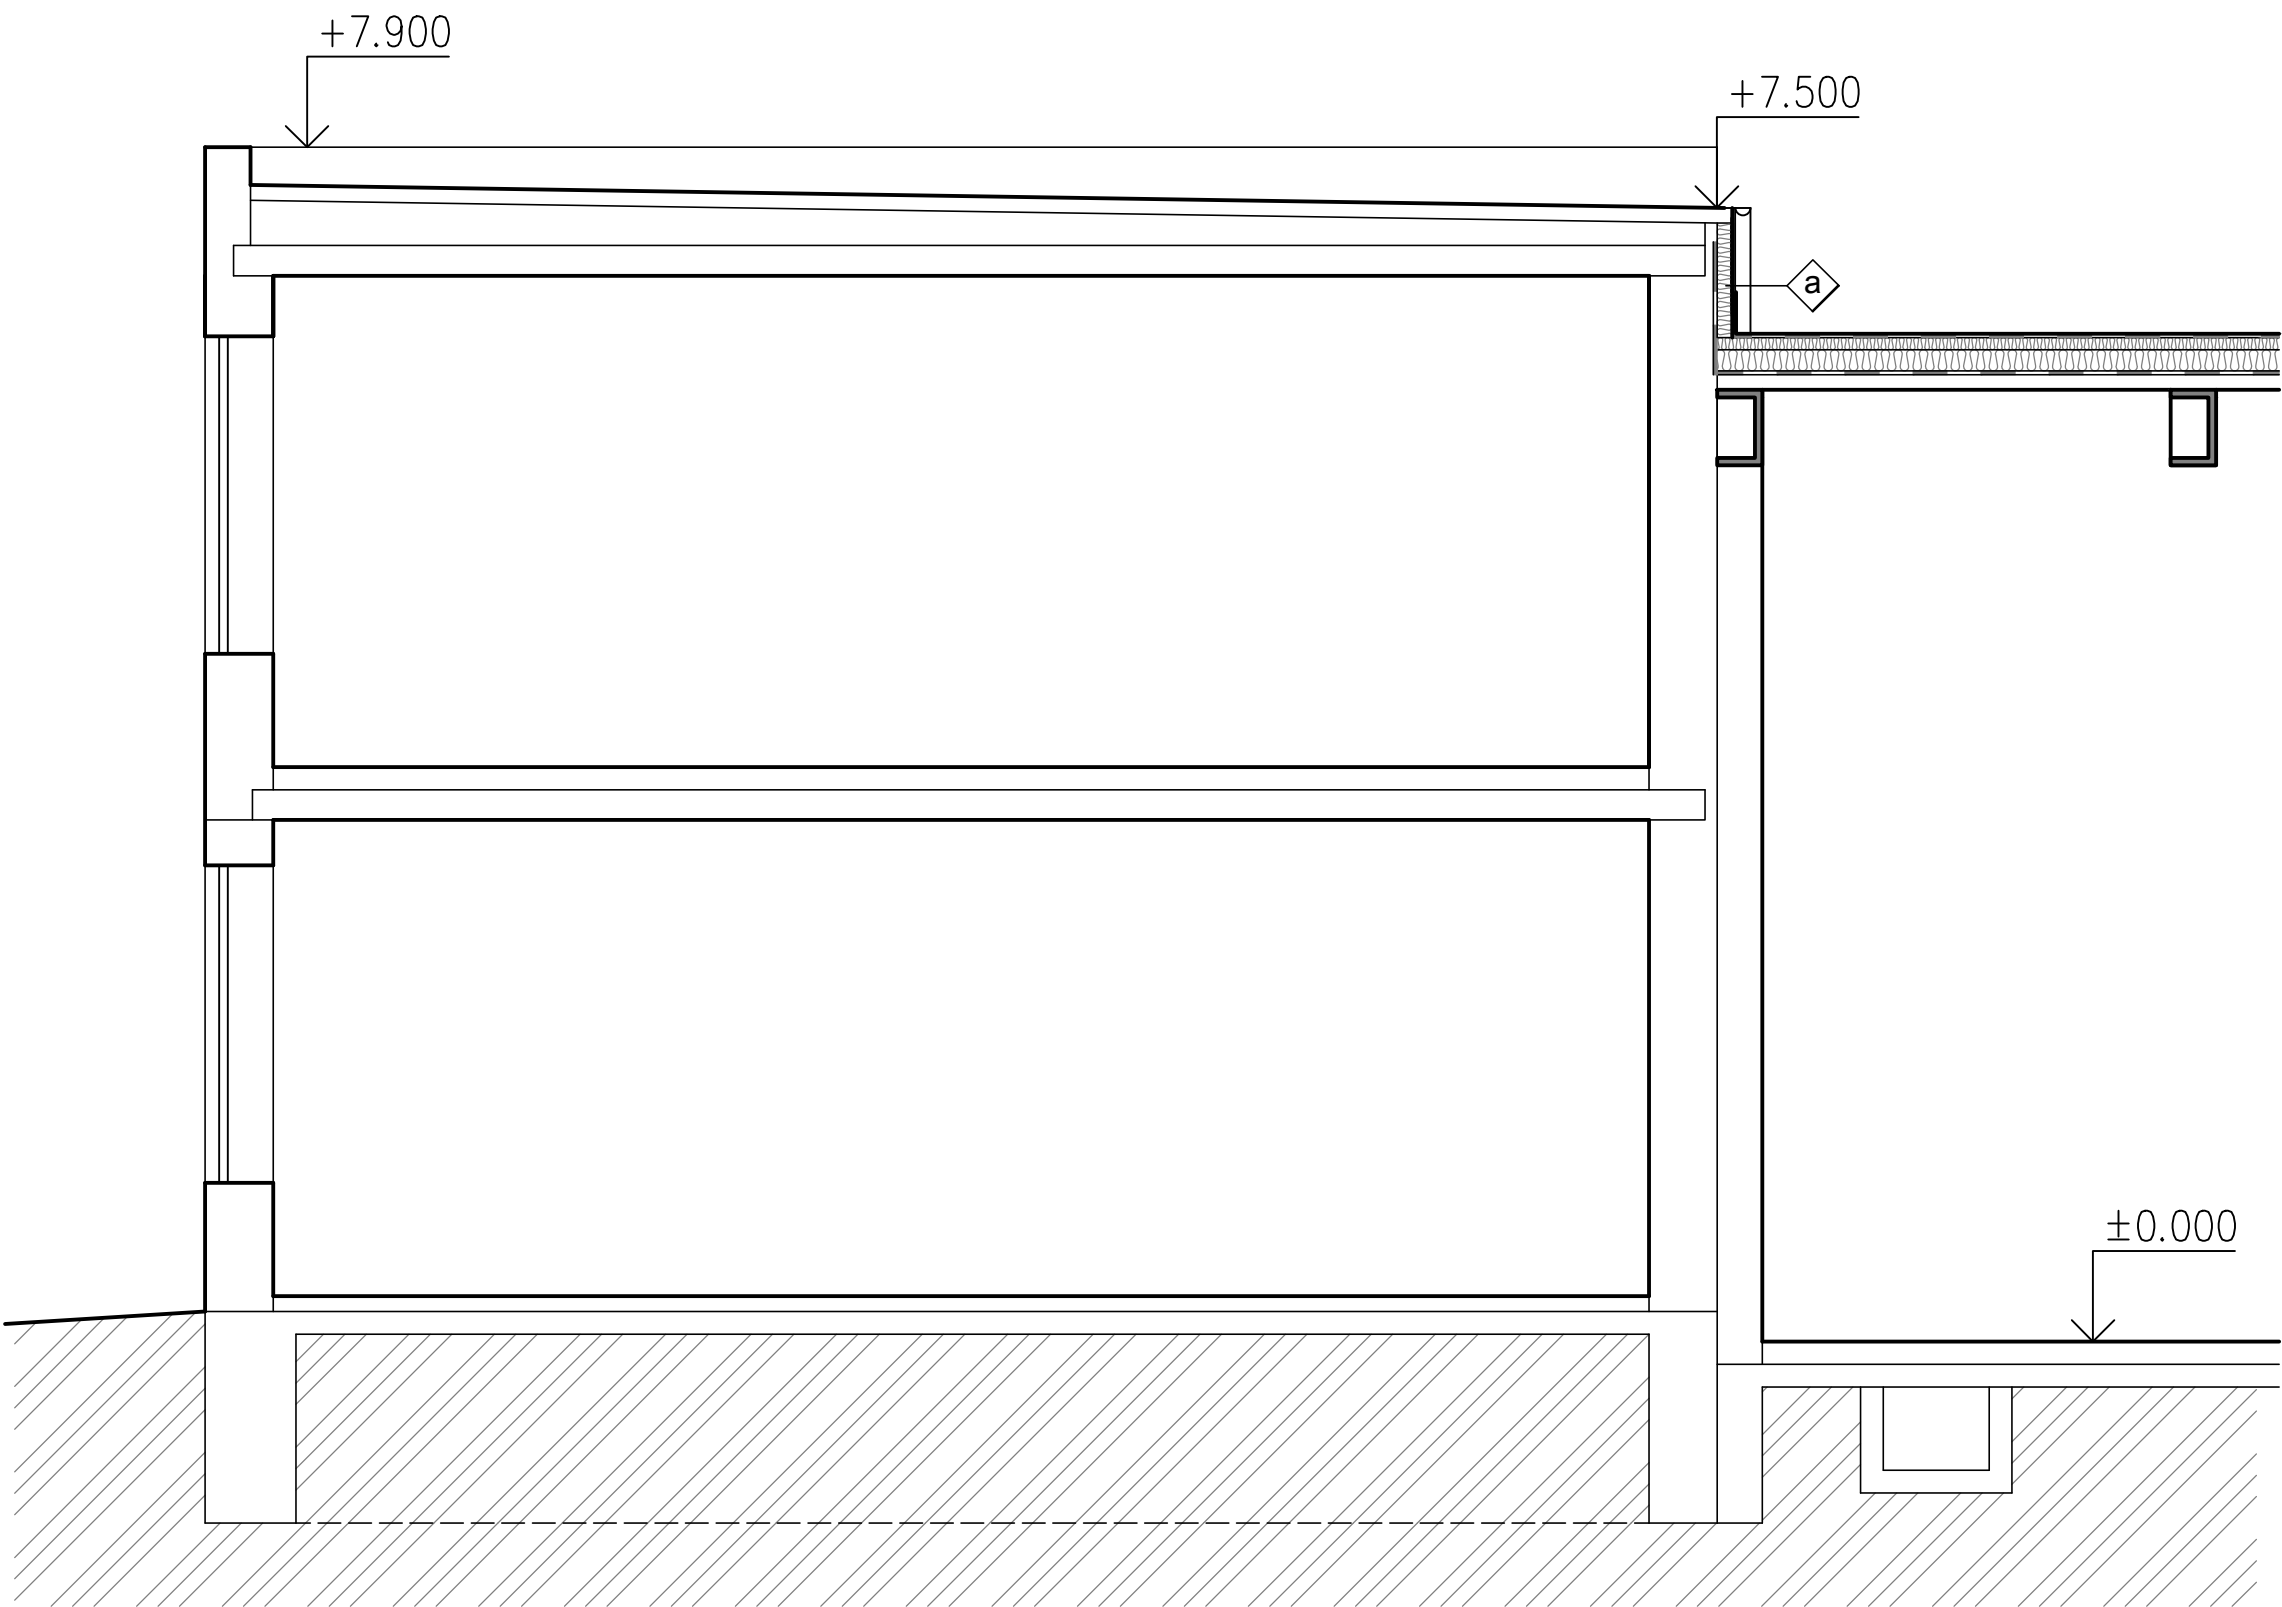

## LEGENDA ZATEPLENÍ


 Rozsah provedení zateplení obvodového pláště a vnitřních stěn kontaktním tepelně–izolačním systémem (TIS). Provedení dle technického listu použitého systému s certifikátem státní zkušebny .

SKLADBA TIS:   lepící stěrková hmota + tepelná izolace (stabil. samozhášivý pěnový polystyren PPS, nebo minerální vlna) + pojistné mechanické kotvení + tenkovrstvá omítka na přilepené armovací tkanině

Poznámka: Tloušťka TIS ostění oken přizpůsobit otevírání

-  Stabilizovaný polystyren   100 mm kotvení talířovými hmoždinkami + vnější omítka
-  Minerální vlna 100 mm + vnější omítka
-  Extrudovaný polystyren   100 mm (do výš. 500mm nad terén) + vnější omítka
-  Minerální vlna 60 mm + vnější omítka (balkonové desky)

## LEGENDA MATERIÁLŮ

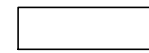-  STÁVAJÍCÍ KONSTRUKCE A ZDIVO
-  STÁVAJÍCÍ ŽELEZOBETONOVÉ KONSTRUKCE
-  DOZDÍVKY OTVORŮ Z CHEL PLNÝCH

DETAILY ŘEŠENÍ STŘECHY VIZ SAMOSTATNÝ VÝKRES  
MNOŽSTVÍ KOTEV JE UVEDENO VE STAVEBNĚ KONSTRUKČNÍ ČÁSTI PROJEKTU

±0,000 = podlaha 1.NP haly tělocvičny

|                                                           |                   |                                                                                       |   |       |                |
|-----------------------------------------------------------|-------------------|---------------------------------------------------------------------------------------|---|-------|----------------|
| OBJEDNATEL:                                               |                   |                                                                                       |   |       |                |
| Město Třinec,<br>Jablunkovska 160<br>739 61 Třinec        |                   |                                                                                       |   |       |                |
| VEDOUČÍ PROJEKTANT                                        | ING. HANA RUMLOVÁ |  | <br>KANIA a.s., Špátova 80/9, 702 00 Ostrava<br>tel : 596 243 487<br>e-mail : info@kania-ostrava.cz |       |                |
| ZODP. PROJEKTANT                                          | ING. DAVID KANIA  |                                                                                       |   |       |                |
| VYPRACOVAL                                                | ING. JAN LAMPA    |                                                                                       |   |       |                |
| KONTROLOVAL                                               | ING. HANA RUMLOVÁ |                                                                                       |   |       |                |
| NÁZEV AKCE :                                              |                   |                                                                                       | STUPEŇ   |       |                |
| V. ZŠ TŘINEC, Koperníkova 696,<br>rekonstrukce tělocvičny |                   |                                                                                       | DPS   |       |                |
|                                                           |                   |                                                                                       | DATUM   |       |                |
|                                                           |                   |                                                                                       | 03/2015   |       |                |
|                                                           |                   |                                                                                       | FORMÁT/POČET STR.   |       |                |
| NÁZEV PŘÍLOHY :                                           |                   |                                                                                       | A4/3   |       |                |
|                                                           |                   |                                                                                       | MĚŘÍTKO   |       |                |
|                                                           |                   |                                                                                       | 1:50   |       |                |
|                                                           |                   |                                                                                       | Č. ZAK.   | 15012 | ČÍSLO SOUPRAVY |
|                                                           |                   |                                                                                       | SOUBOR   | DWG   |                |
| NOVÝ STAV, ŘEZ B-B                                        |                   |                                                                                       | Č. PŘÍLOHY :   |       |                |
|                                                           |                   |                                                                                       | 15012-DPS-D.1.1-SO 01-11   |       |                |