



PROJEKČNÍ KANCELÁŘ ELEKTRO
Aleš Stec, projektant elektro, silnoproud a slaboproud


m: +420 605 151 541
e: info@stecovi.cz
ČKAIT č. 1104232

Dokumentace pro provádění stavby (v režimu veřejné zakázky)		
Zákazník DELTA Třinec s.r.o. Adresa 1. máje 500 73961 Třinec Česká republika	Investor statutární město Třinec Adresa Jablunkovská 160 73961 Třinec Česká republika	Razítko
Autor projektu	Adam Šodek	
Projekt kontroloval	Aleš Stec	
Projekt schválil	Aleš Stec ČKAIT č. 1104232	
Projekt REVITALIZACE NÁMĚSTÍ TGM, TŘINEC - VODNÍ PRVEK		Číslo zakázky 2024070
		Číslo projektu 2024070 EFS
		Vytvořeno dne 05.09.2025
Provozní soubor		Zpracováno dne 02.01.2026
Část dokumentace		Stecovi s.r.o, IČ: 17638984 ul. Hasičská 171 739 91 Jablunkov
Název výkresu Obvodová schémata NN		

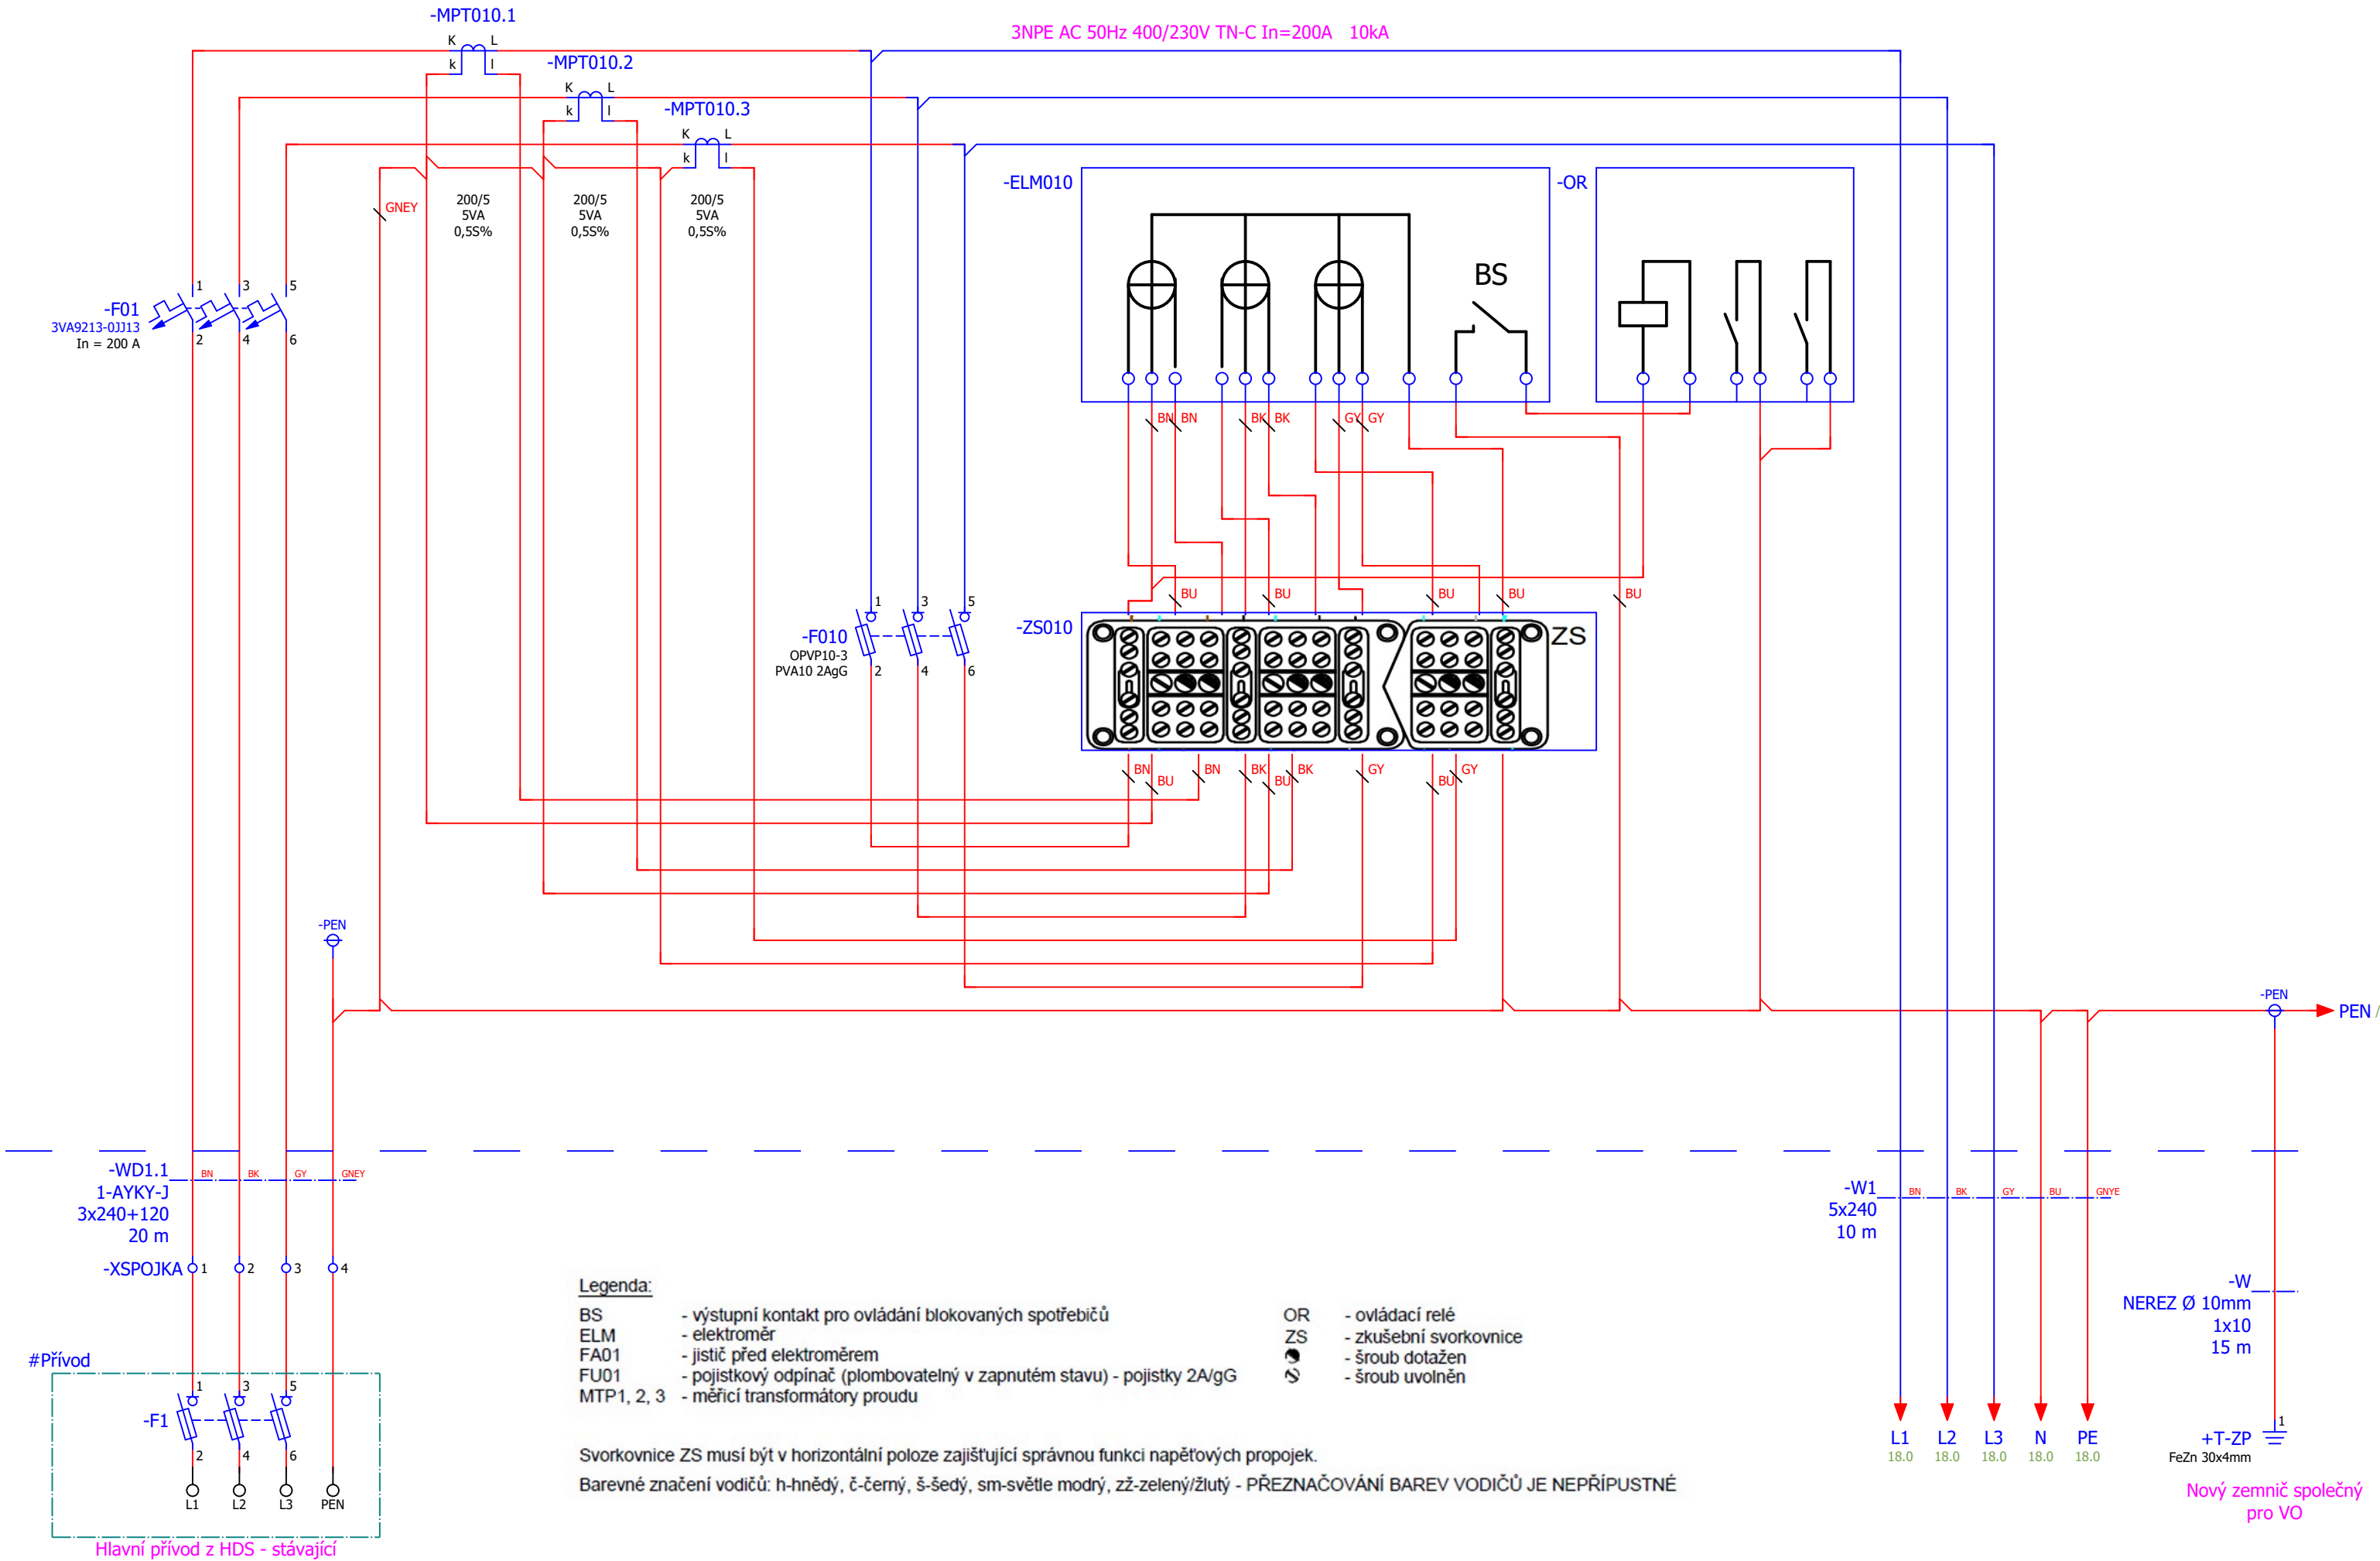

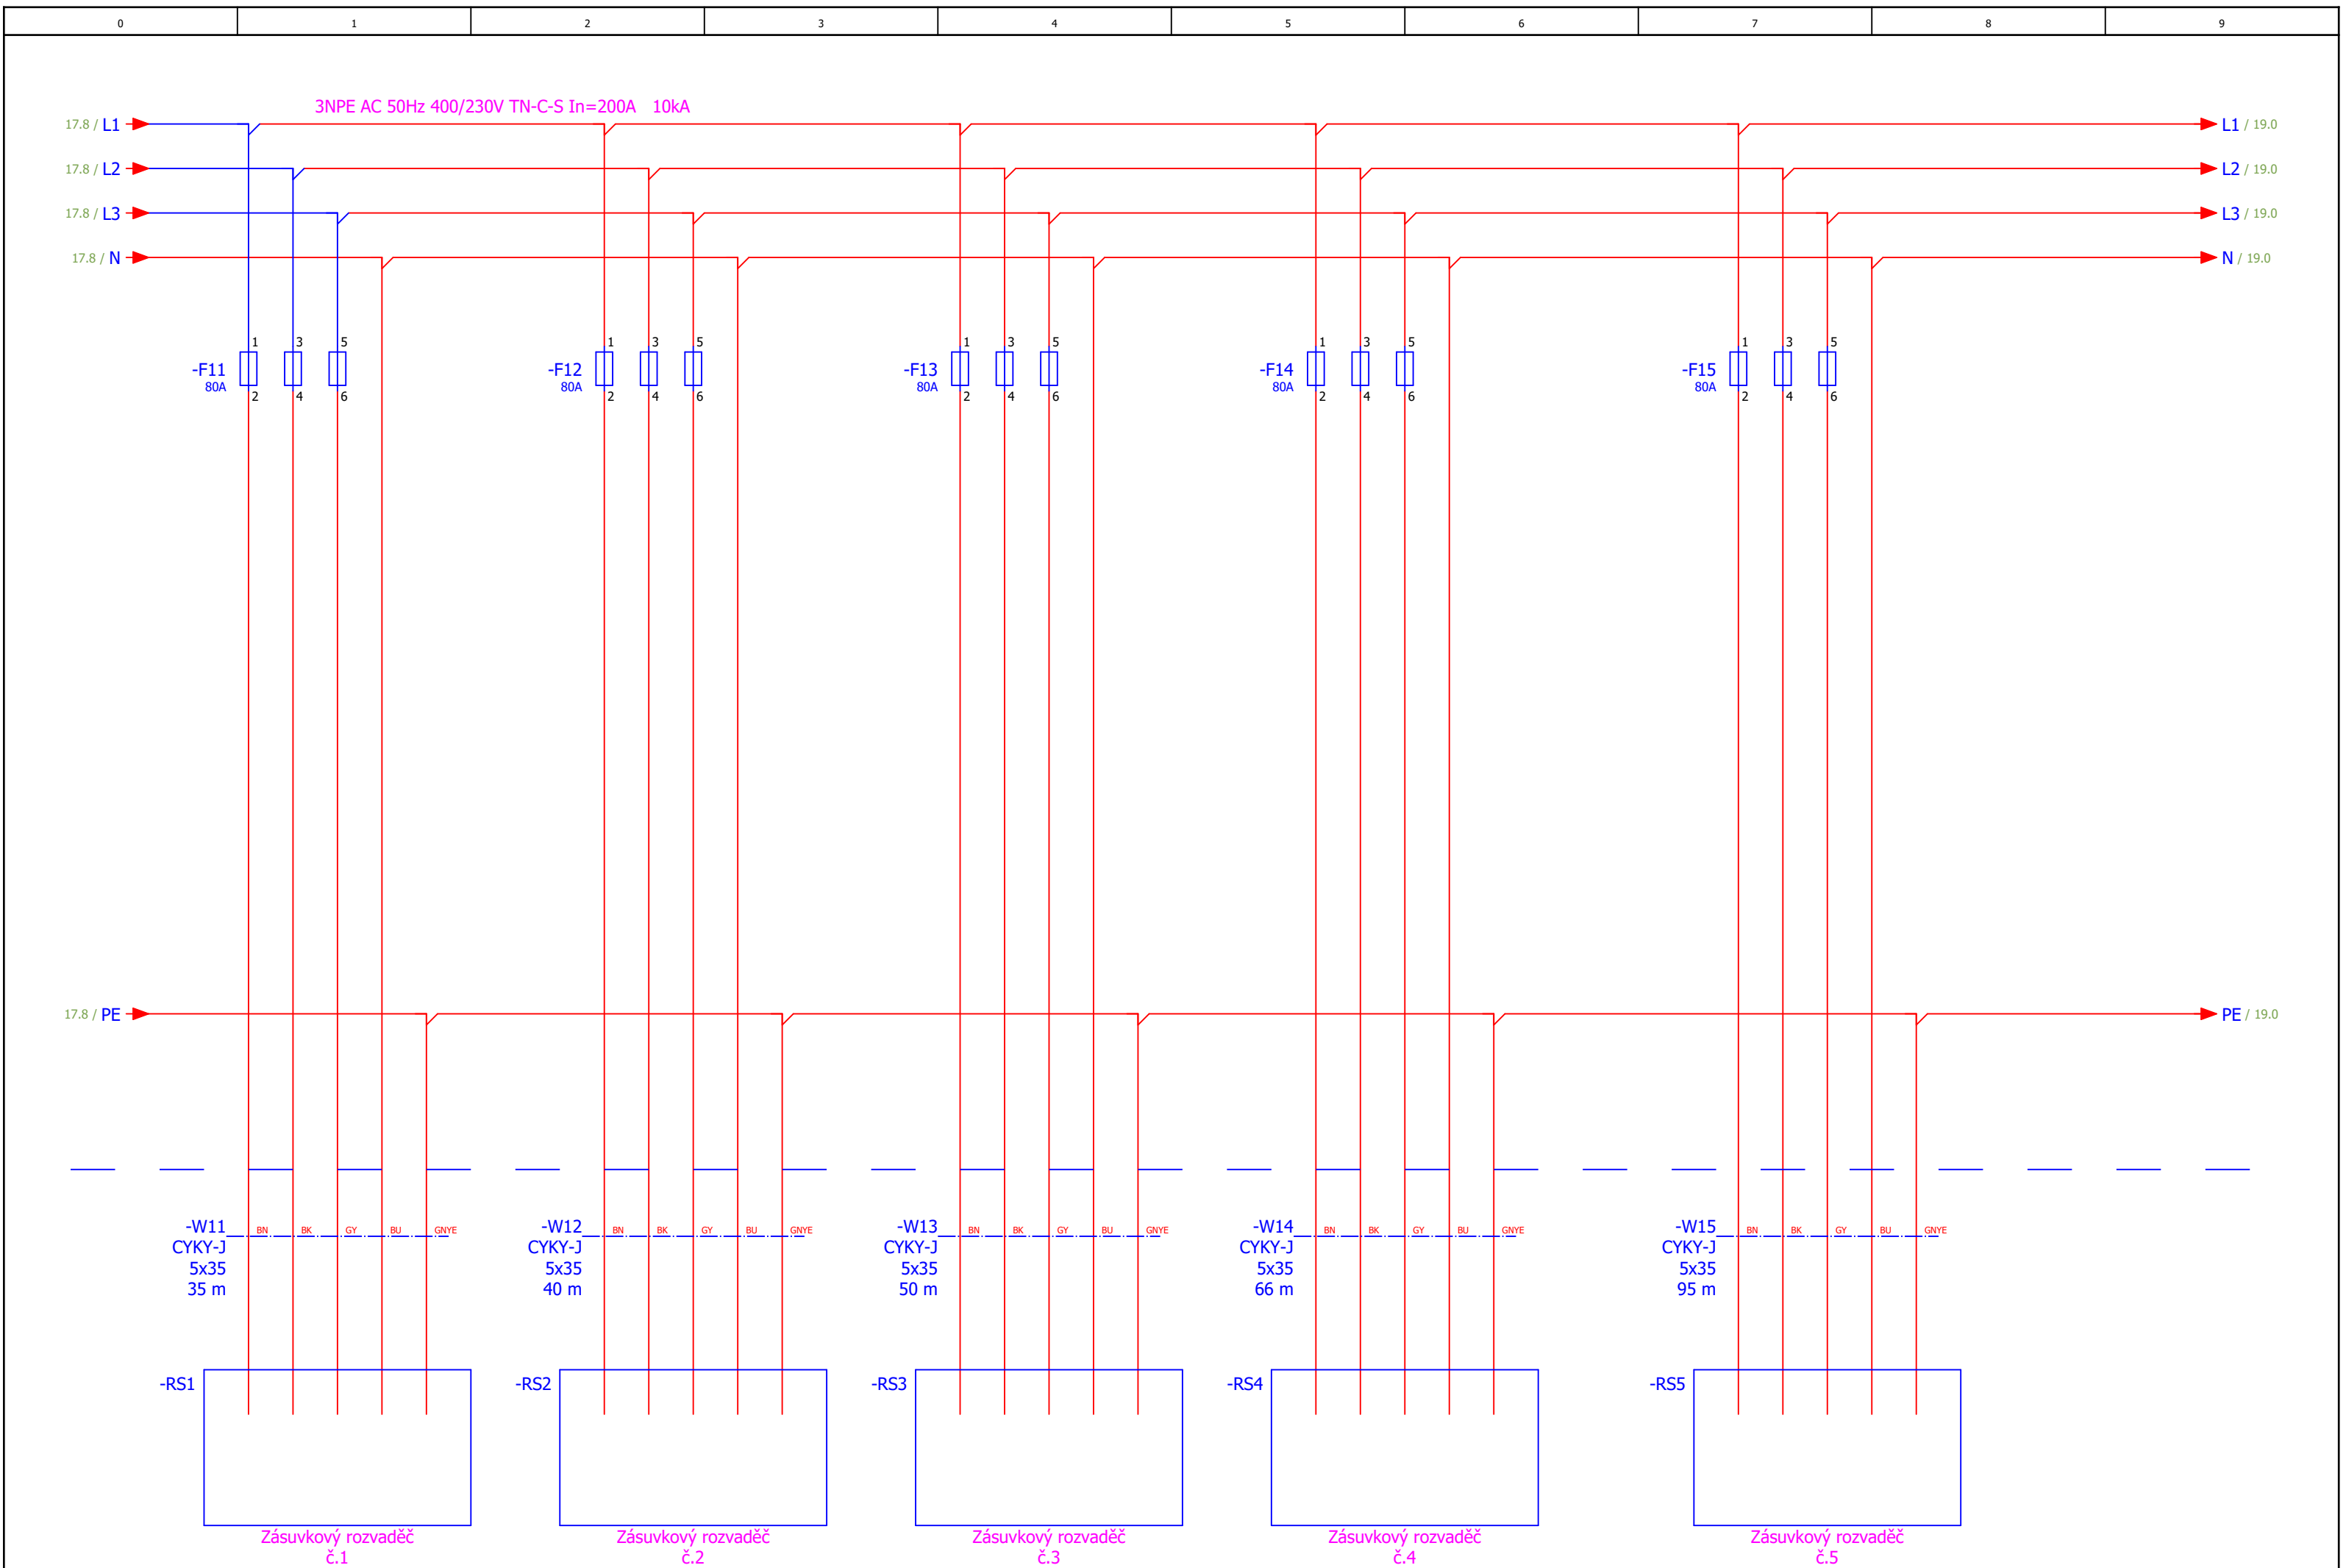

Vytvořeno		Změna		Investor	statutární město Třinec	Projekt	REVITALIZACE NÁMĚSTÍ TGM, TŘINEC - VODNÍ PRVEK	Projekční kancelář elektro - Stecovi s.r.o. Aleš Stec ČKAIT č. 1104232 Hasičská 171, 739 91 Jablunkov info@stecovi.cz	Popis stránky Vývody z rozváděče RZ	Část dokumentace		= TGM
Datum	05.09.2025	Datum	02.01.2026							D1.4.4 - Elektroinstalace		+ RZ
Autor	Adam Šodek	Revize										List 18
Kontrola	Aleš Stec	Provedení	EN 61439, EN 81346-3							2024070 EFS		Celkem 3

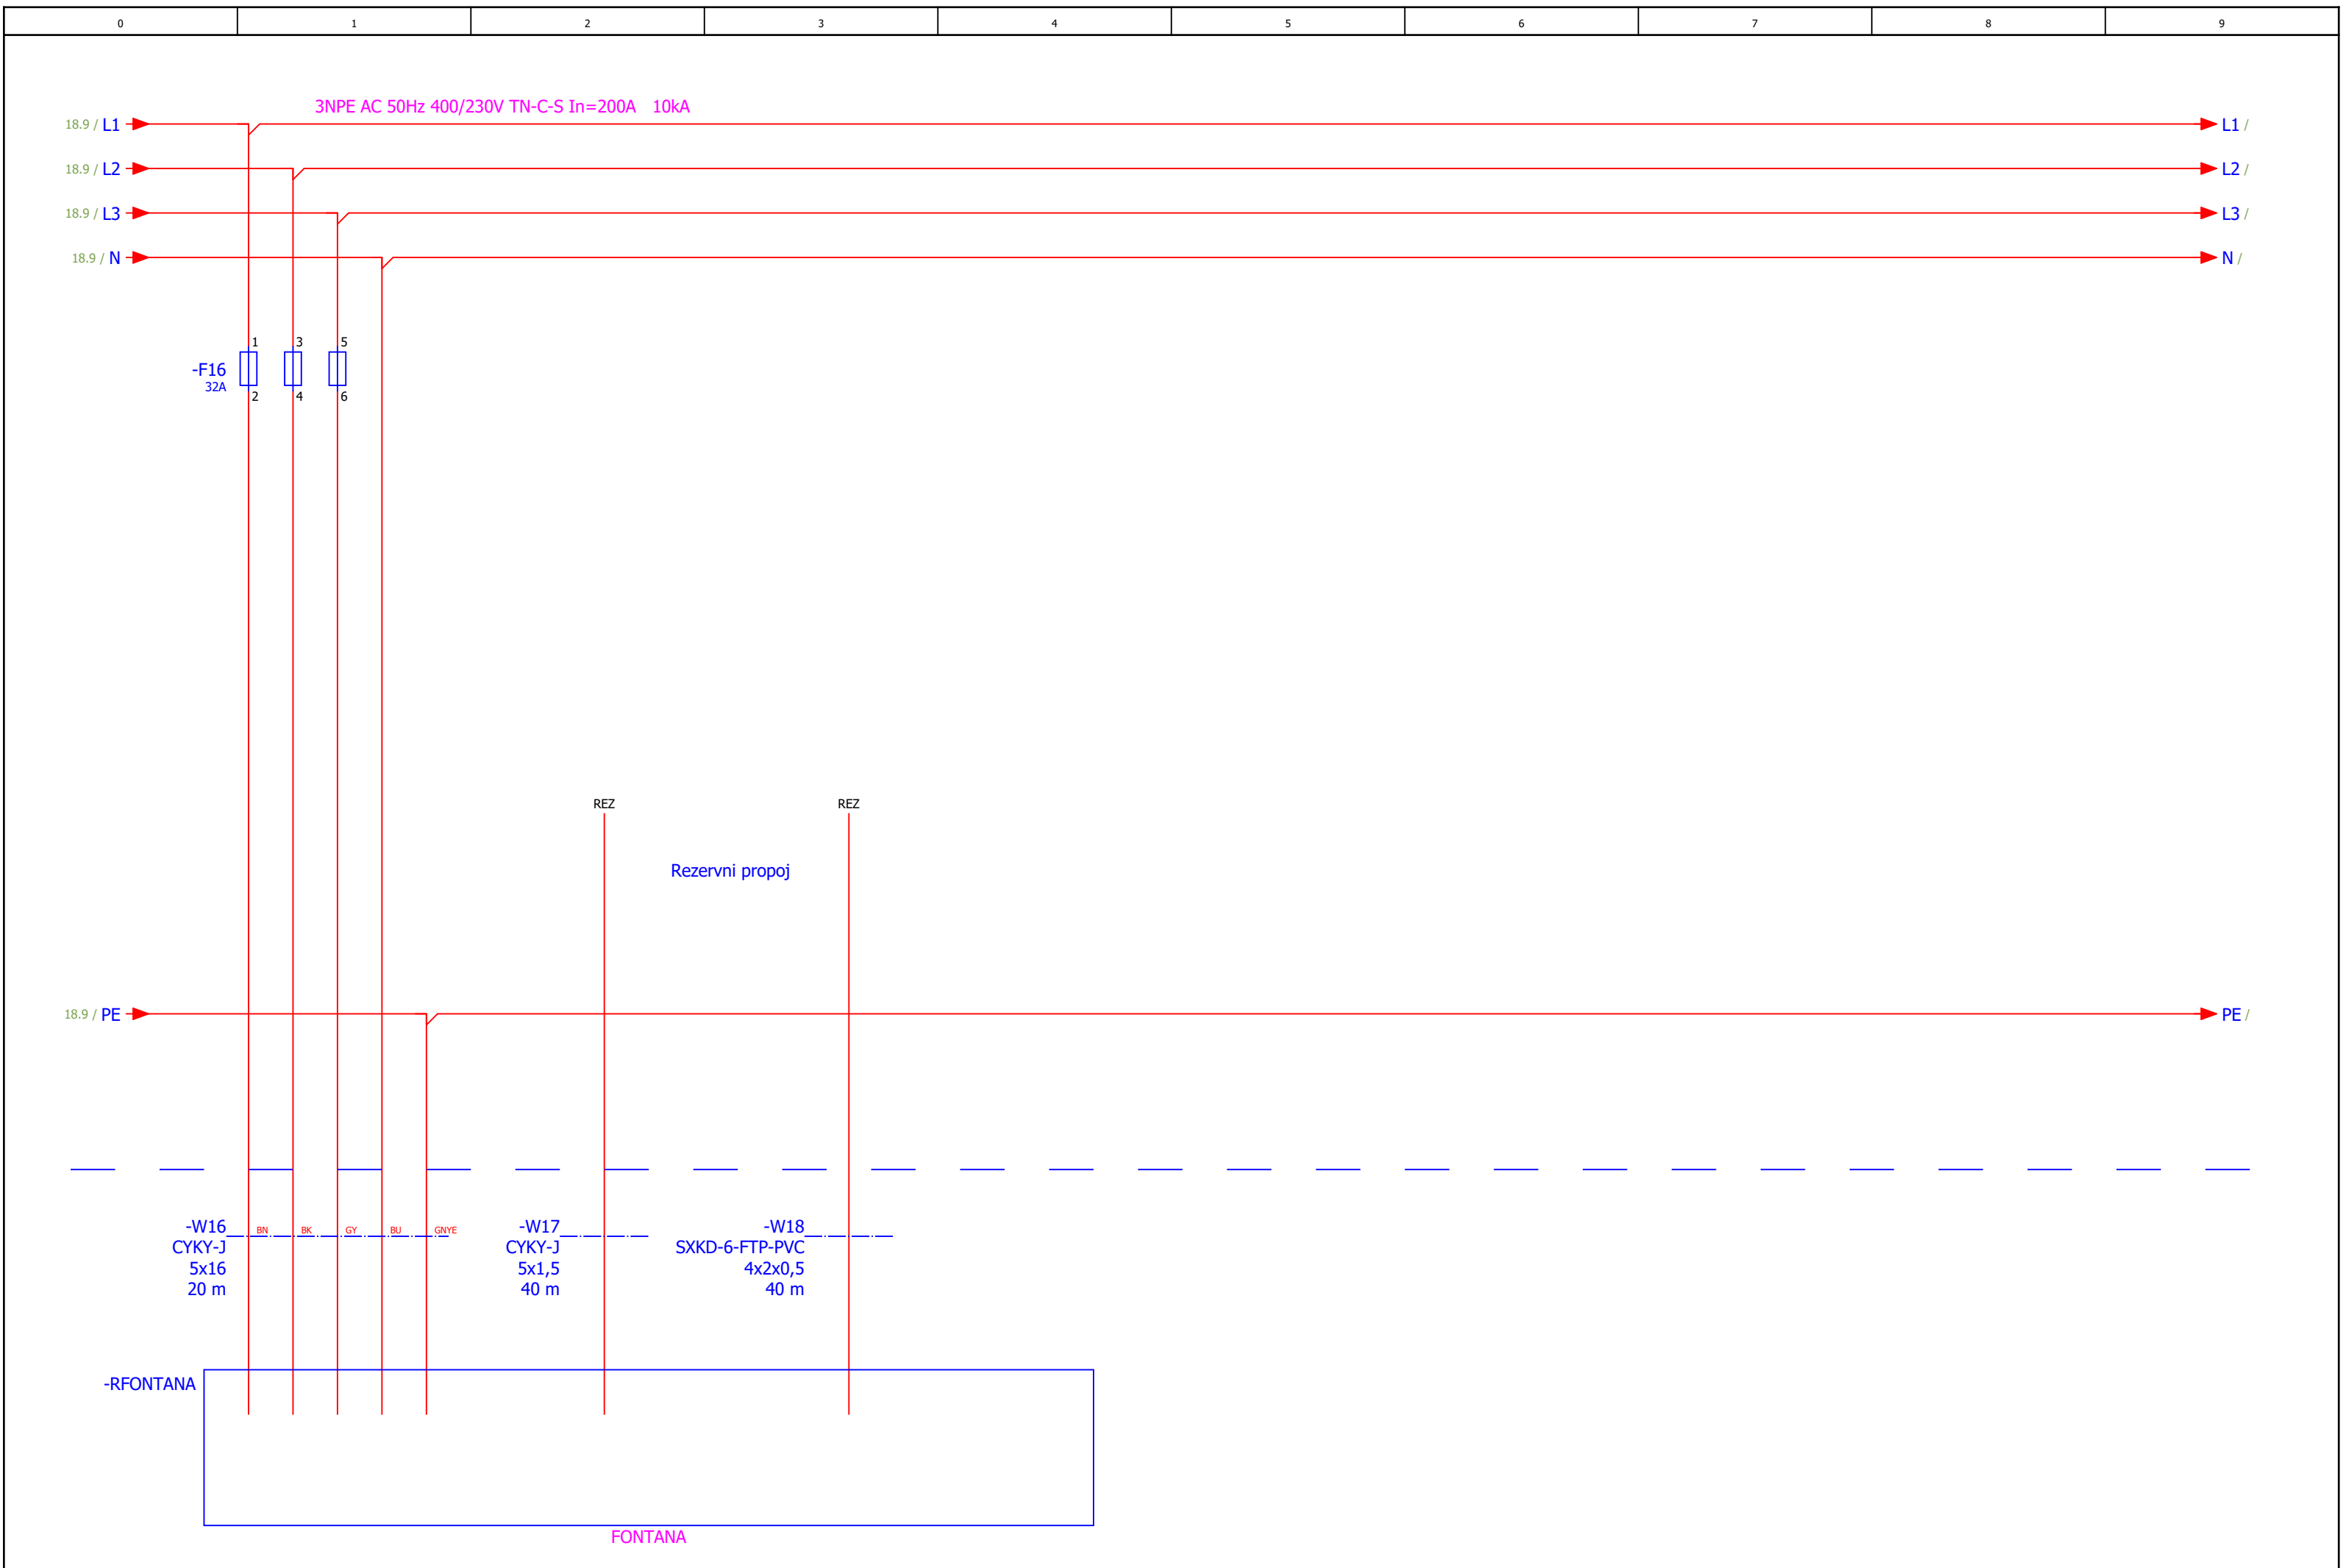

Vytvořeno		Změna		Investor	statutární město Třinec	Projekční kancelář elektro - Stecovi s.r.o.	Popis stránky Vývod pro vodní prvek	Část dokumentace		= TGM				
Datum	05.09.2025	Datum	02.01.2026					D1.4.4 - Elektroinstalace		+ RZ				
Autor	Adam Šodek	Revize						Projekt	REVITALIZACE NÁMĚSTÍ TGM, TŘINEC - VODNÍ PRVEK	Aleš Stec ČKAIT č. 1104232 Hasičská 171, 739 91 Jablunkov info@stecovi.cz	2024070	EFS	List	19
Kontrola	Aleš Stec	Provedení	EN 61439, EN 81346-3										Celkem	3