


KATASTRÁLNÍ SITUAČNÍ VÝKRES 1:200

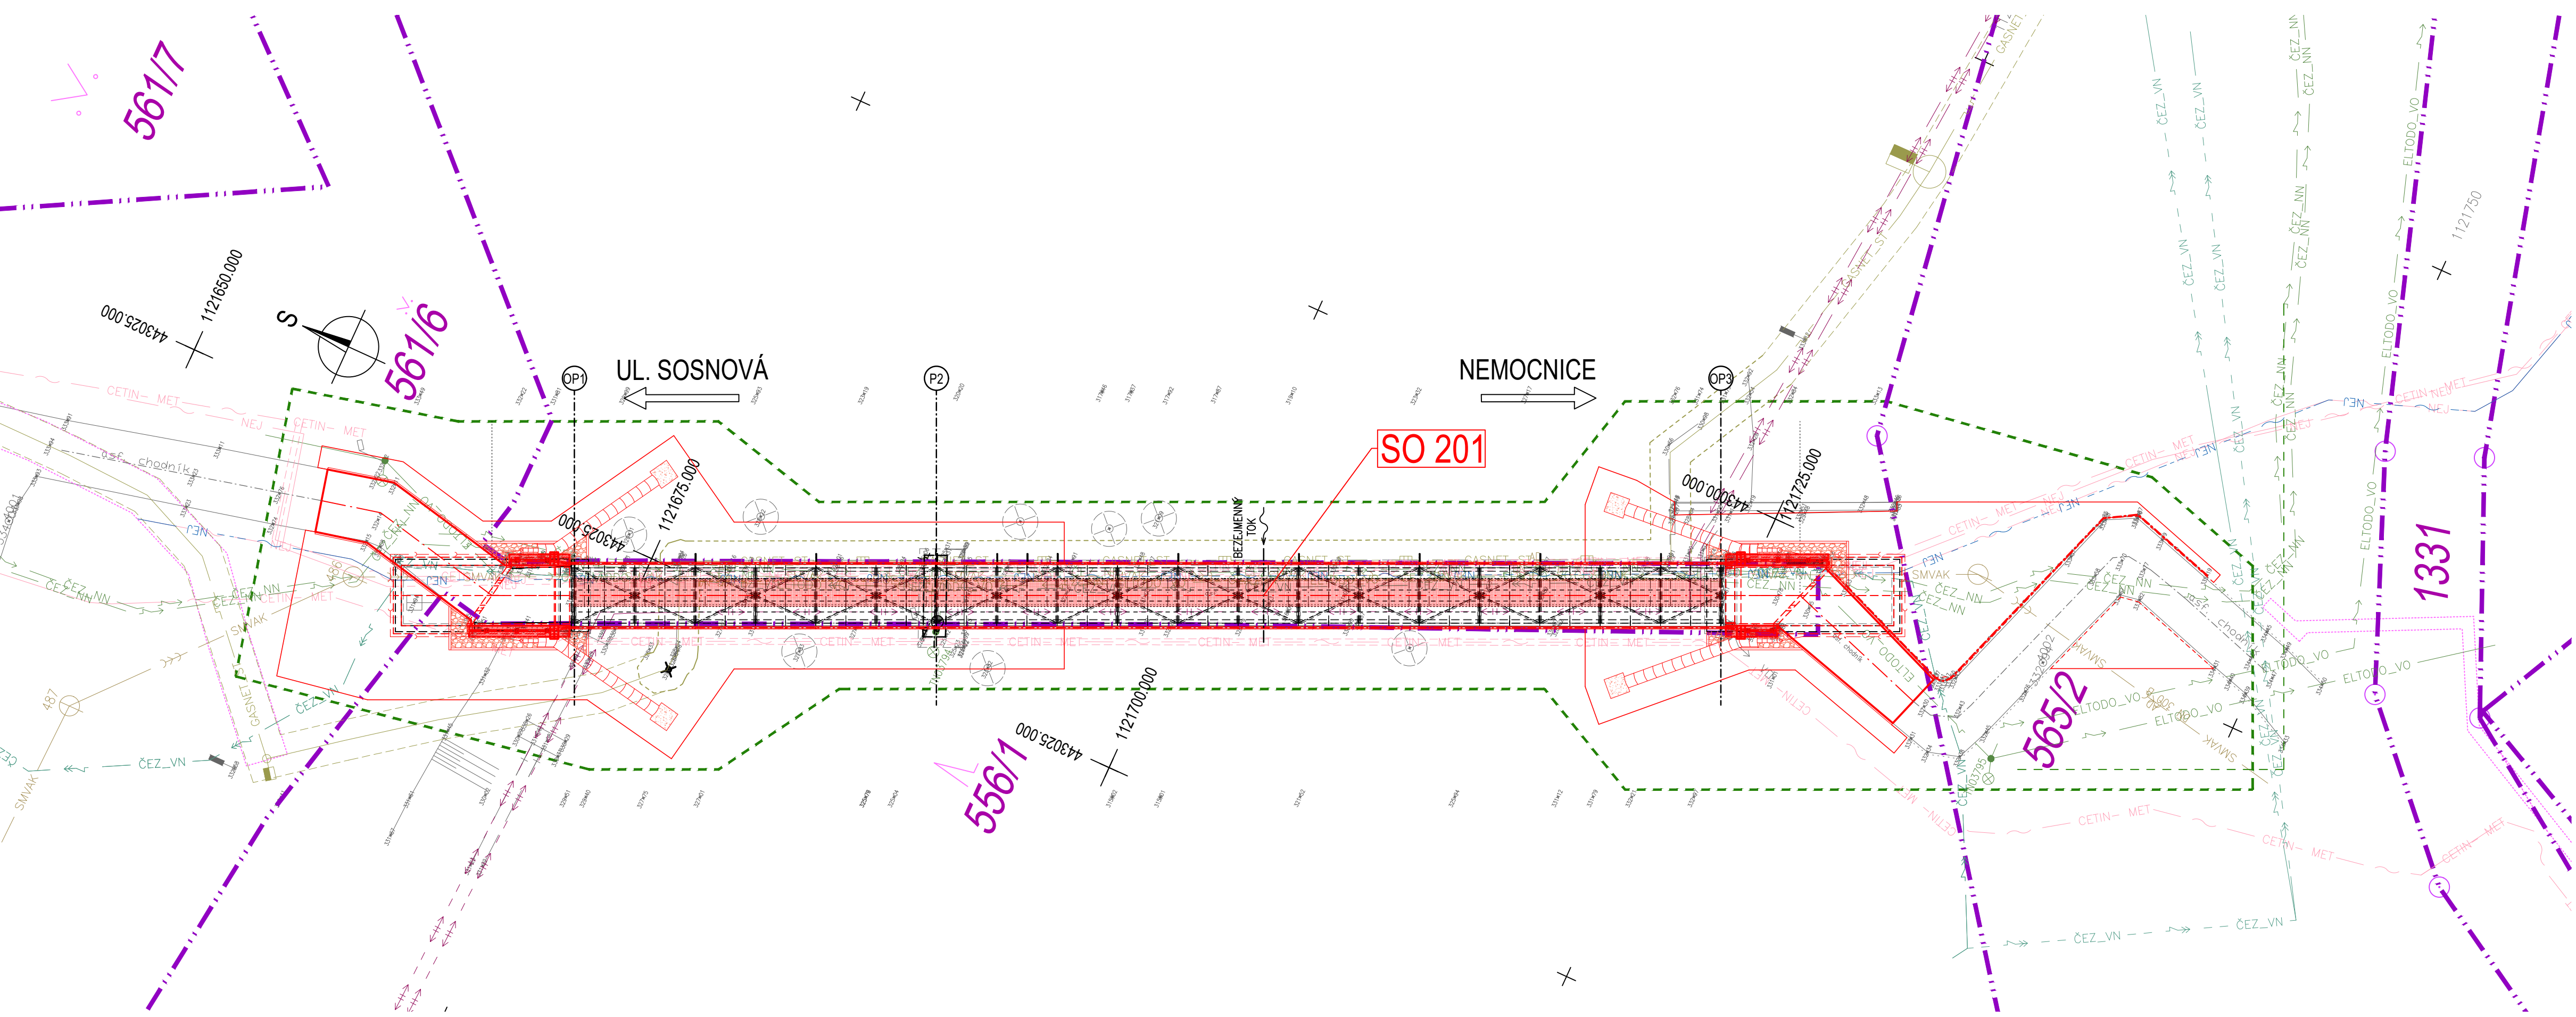

LEGENDA INŽENÝRSKÝCH SÍTÍ

- CETIN- MET CETIN a.s. - SDĚLOVACÍ SPOJOVÉ METALICKÉ VEDENÍ SEK (ZAMĚŘENÉ)
- CETIN- MET CETIN a.s. - SDĚLOVACÍ SPOJOVÉ METALICKÉ VEDENÍ SEK (NEZAMĚŘENÉ)
- ČEZ_NN ČEZ Distribuce, a.s. - SILOVÉ NIZKÉ NAPĚTÍ PODZEMNÍ DO 1 kV
- ČEZ_VN ČEZ Distribuce, a.s. - SILOVÉ VYSOKÉ NAPĚTÍ PODZEMNÍ DO 35 kV
- ČEZ_VN ČEZ Distribuce, a.s. - SILOVÉ VYSOKÉ NAPĚTÍ NADZEMNÍ DO 35 kV
- ELTODO_VO ELTODO OSVĚTLENÍ, s.r.o. - VEŘEJNÉ OSVĚTLENÍ SILOVÉ NIZKÉ NAPĚTÍ PODZEMNÍ
- GASNET_ST GasNet Služby, s.r.o. - PLYN STŘEDOTLAK NADZEMNÍ
- GASNET_ST GasNet Služby, s.r.o. - PLYN STŘEDOTLAK PODZEMNÍ
- NEJ Nej.cz s.r.o. - KOAXIÁLNÍ TRASA V KOLEKTORU
- NEJ Nej.cz s.r.o. - ZEMNÍ KOAXIÁLNÍ VEDENÍ
- NEJ Nej.cz s.r.o. - ZEMNÍ OPTICKÉ VEDENÍ
- NEMOCNICE TRINEC, příspěvková organizace TEPELNÉ HORKOVODNÍ NADZEMNÍ VEDENÍ
- NEMOCNICE TRINEC, příspěvková organizace TEPELNÉ HORKOVODNÍ PODZEMNÍ VEDENÍ
- SMVAK Severomoravské vodovody a kanalizace Ostrava a.s. KANALIZACE JEDNOTNÁ PODZEMNÍ DN 300, BETONOVÁ






LEGENDA ČAR

- DOČASNÝ ZÁBOR
- HRANICE PARCEL
- ČÍSLA PARCEL
- ZAMĚŘENÍ
- STÁVAJÍCÍ STAV
- NOVÝ STAV

LEGENDA OBJEKTŮ

- SO 182 - Dopravně inženýrská opatření
- SO 201 - Lávka ev.č. V-10L, energolávka k nemocnici

C.2

			SOUŘADNICOVÝ SYSTÉM : JTSK		
			VÝŠKOVÝ SYSTÉM : Bpv		
VEDOUČÍ PROJEKTANT	Ing. Martin ŘEHULKA		 PRIS PROJEKČNÍ KANCELÁŘ PRIS spol. s r. o. OSOVÁ 20, 625 00 BRNO		
ZODPOVĚDNÝ PROJEKTANT	Ing. Svatopluk ZUBEK				
VYPRACOVAL	Ing. Svatopluk ZUBEK				
KONTROLOVAL	Ing. Jiří ŠRUBAŘ				
KRAJ: MORAVSKOSLEZSKÝ K.Ú.: DOLNÍ LÍŠTNÁ			DATUM		03/2025
NÁZEV AKCE: Lávka ev.č. V-10L, energolávka k nemocnici, Trinec-Dolní Líštná - rekonstrukce			FORMÁT		7 A4
			MĚŘÍTKO		1:100
			ÚČEL		DPS
			ČÍS. ZAKÁZKY		23140
			ARCHIVNÍ ČÍS.		C2_KASIT
NÁZEV PŘÍLOHY: KATASTRÁLNÍ SITUAČNÍ VÝKRES			ČÍS. SOUPRAVY		PŘÍLOHA C.2