



PŘÍČNÉ ŘEZY - STÁVAJÍCÍ STAV

PŘÍČNÝ ŘEZ OCELOVU ENERGOLÁVKOU - ŘEZ OK-OK 1:20

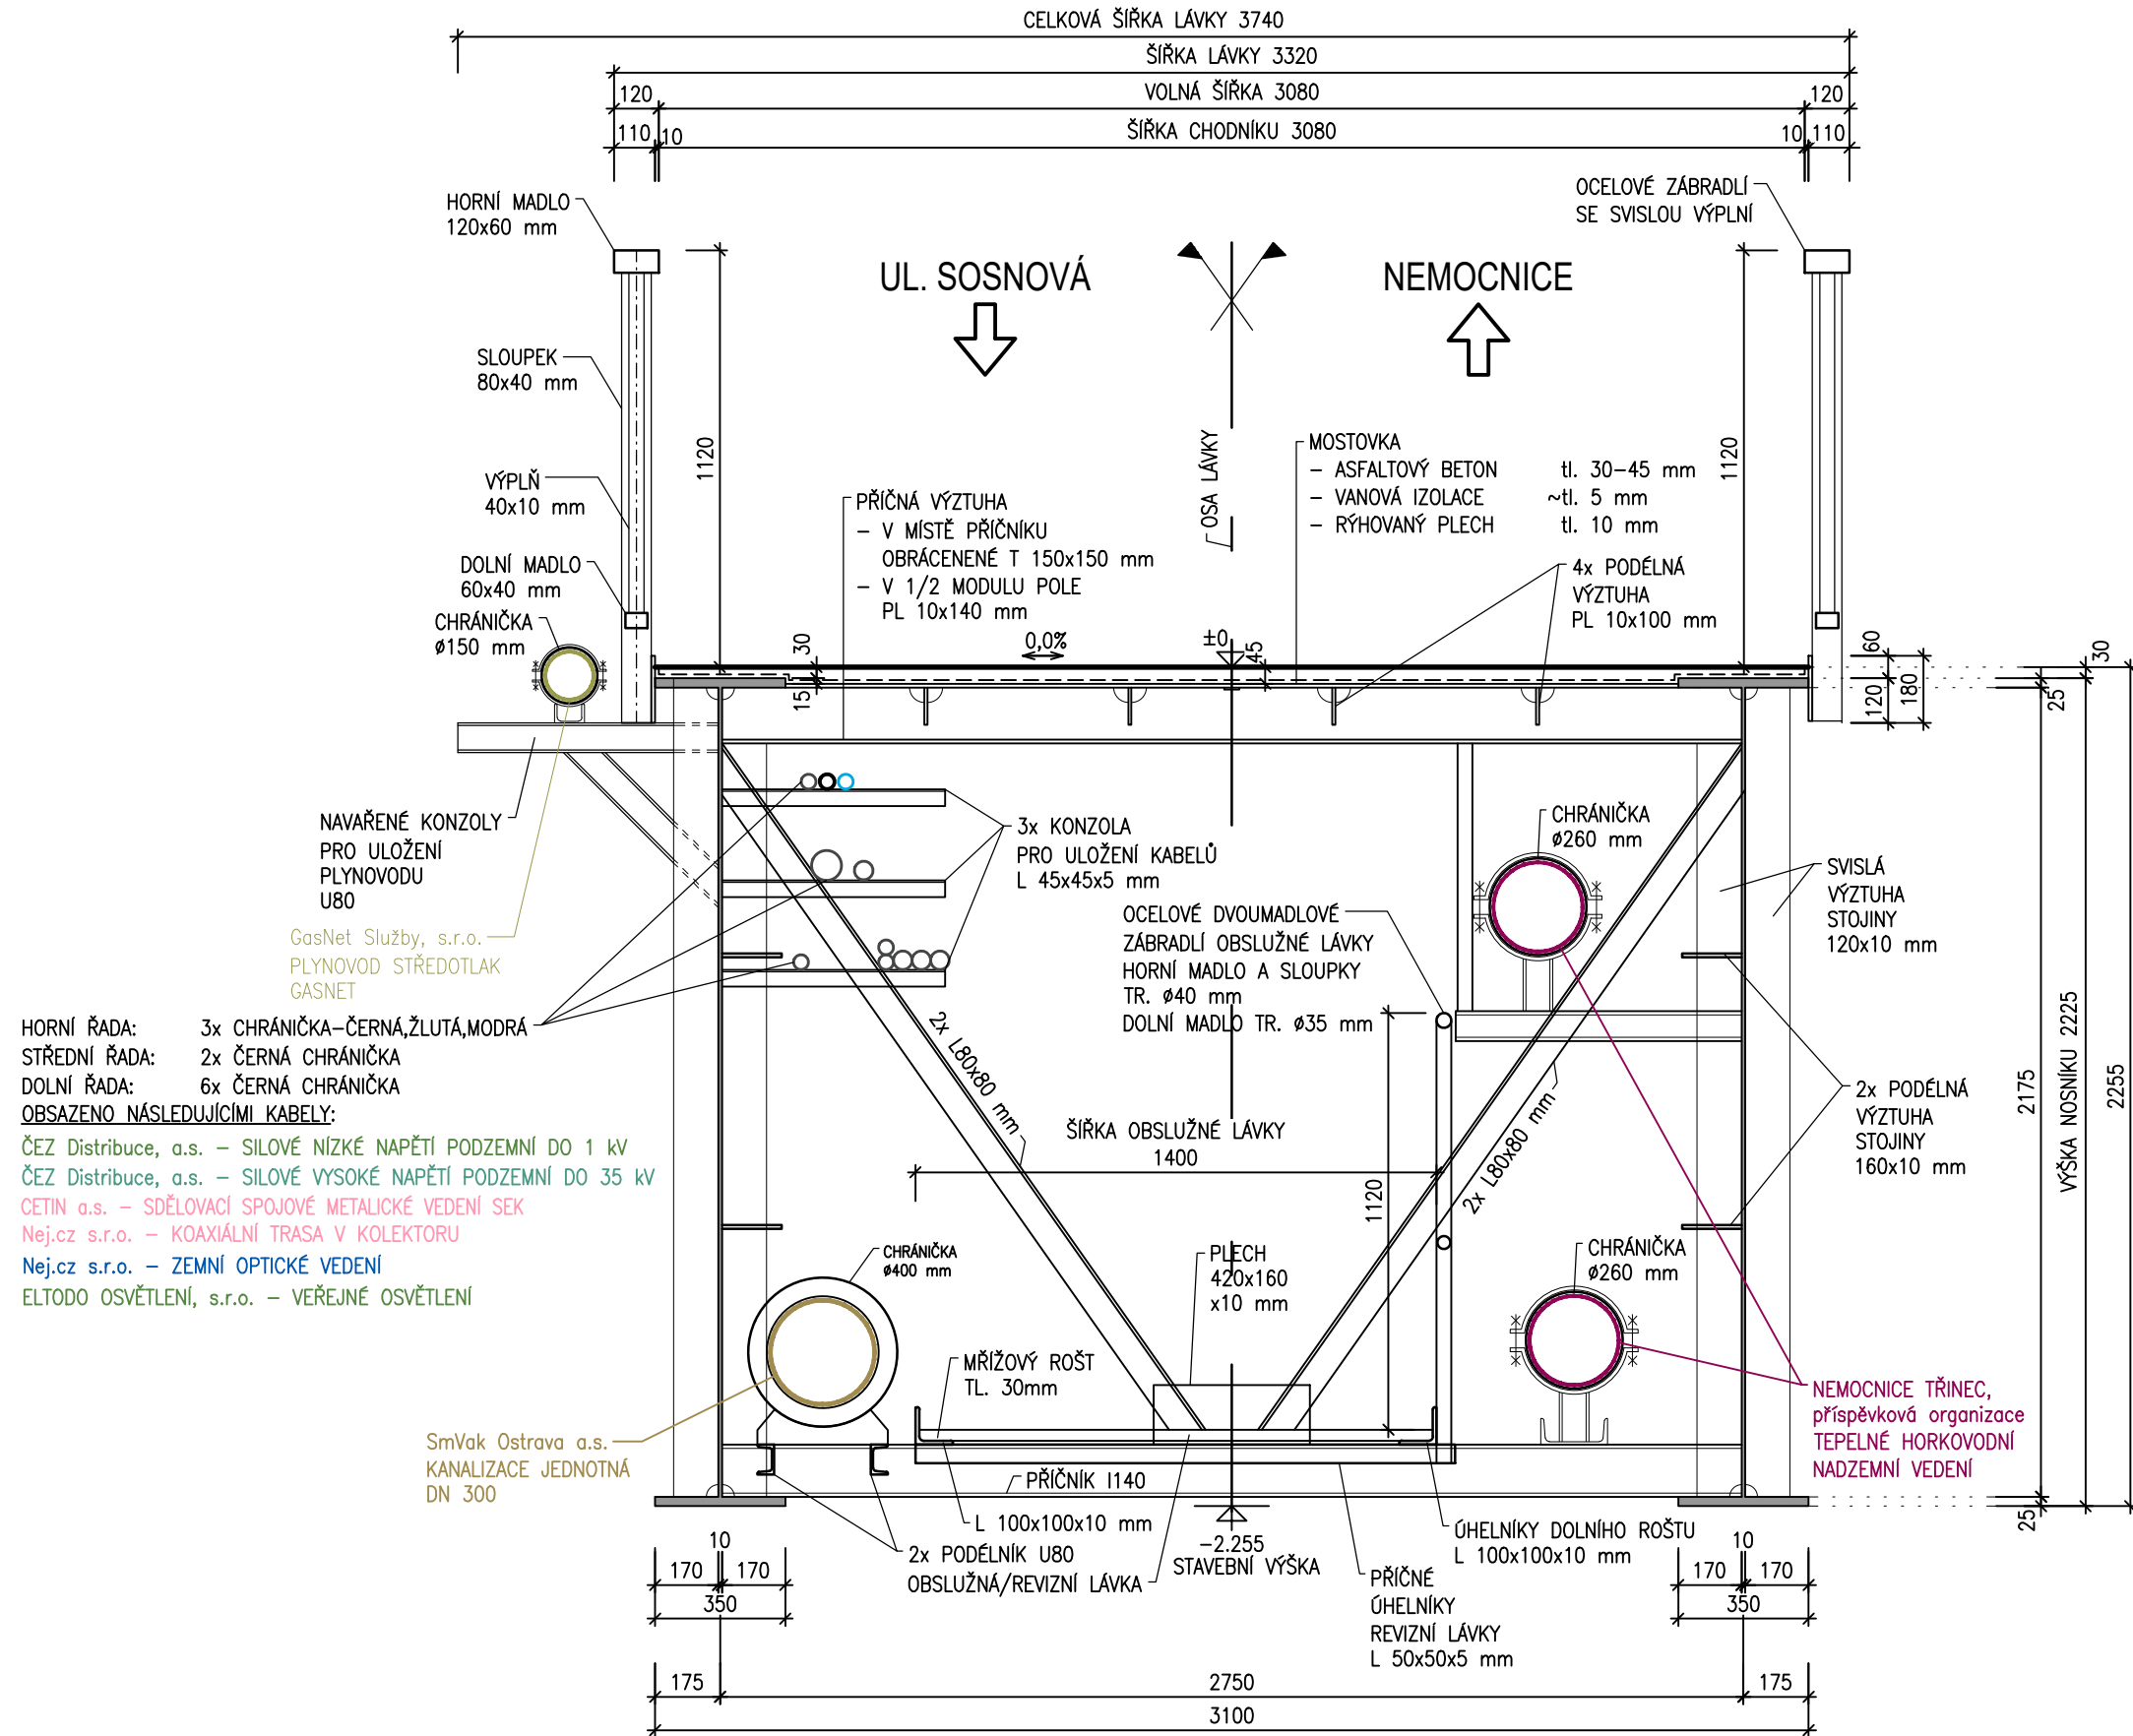


PŘÍČNÝ ŘEZ KOMOROVOU OPĚROU OP1
ŘEZ OP1-OP1 1:50

PŘÍČNÝ ŘEZ - OPĚRA OP1

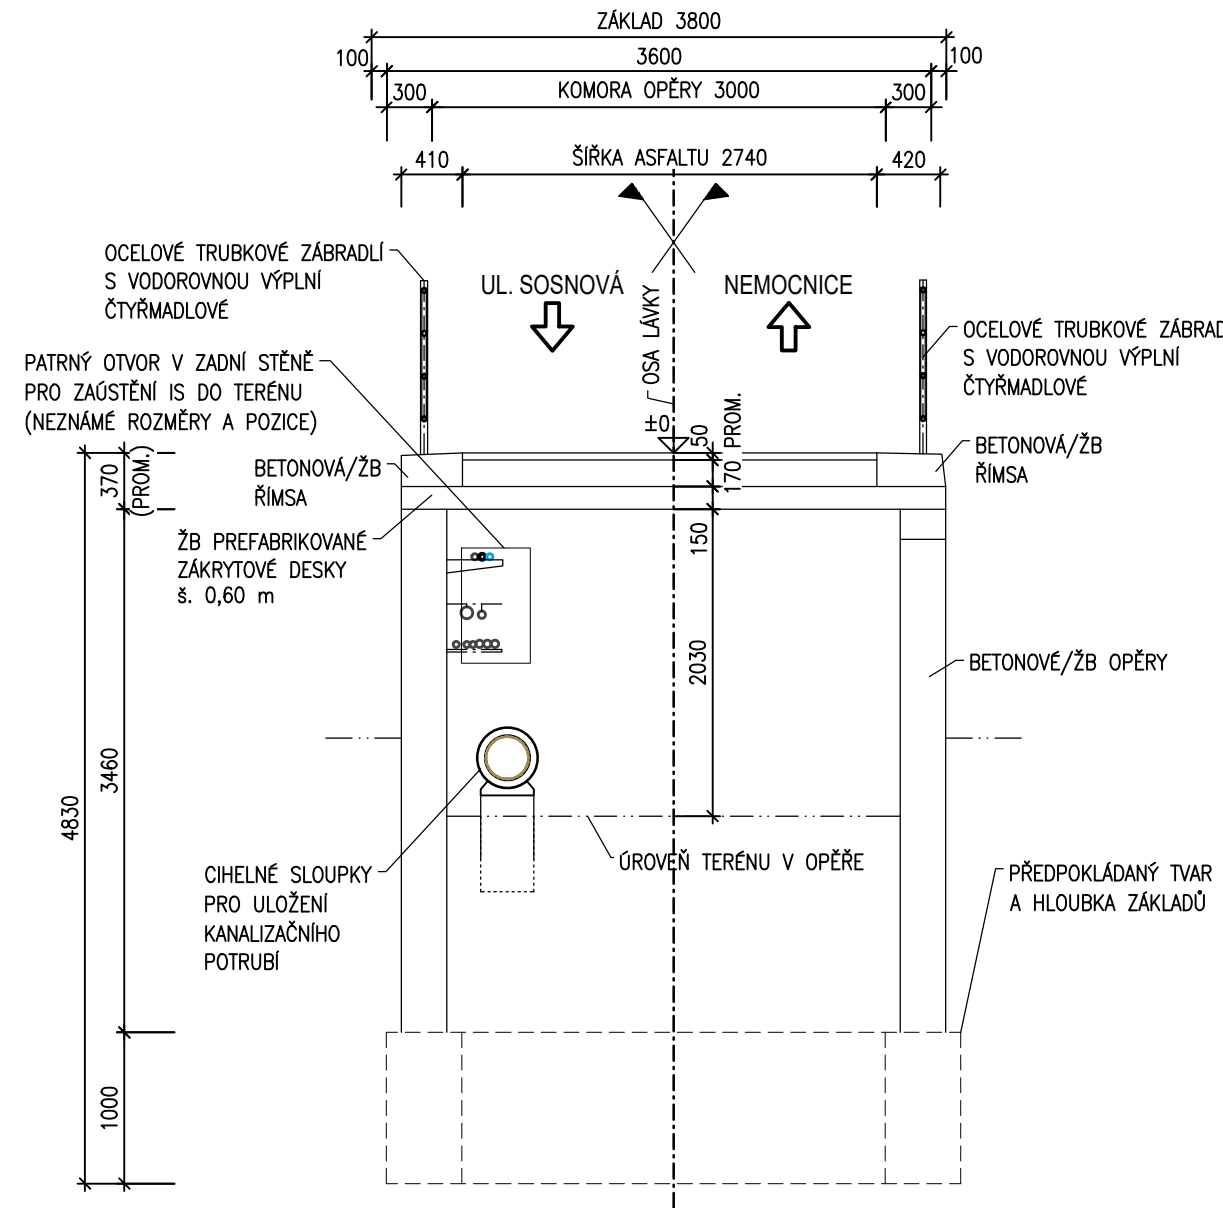


PŘÍČNÝ ŘEZ KOMOROVOU OPĚROU OP1
ŘEZ OP3-OP3 1:50

PŘÍČNÝ ŘEZ - OPĚRA OP3

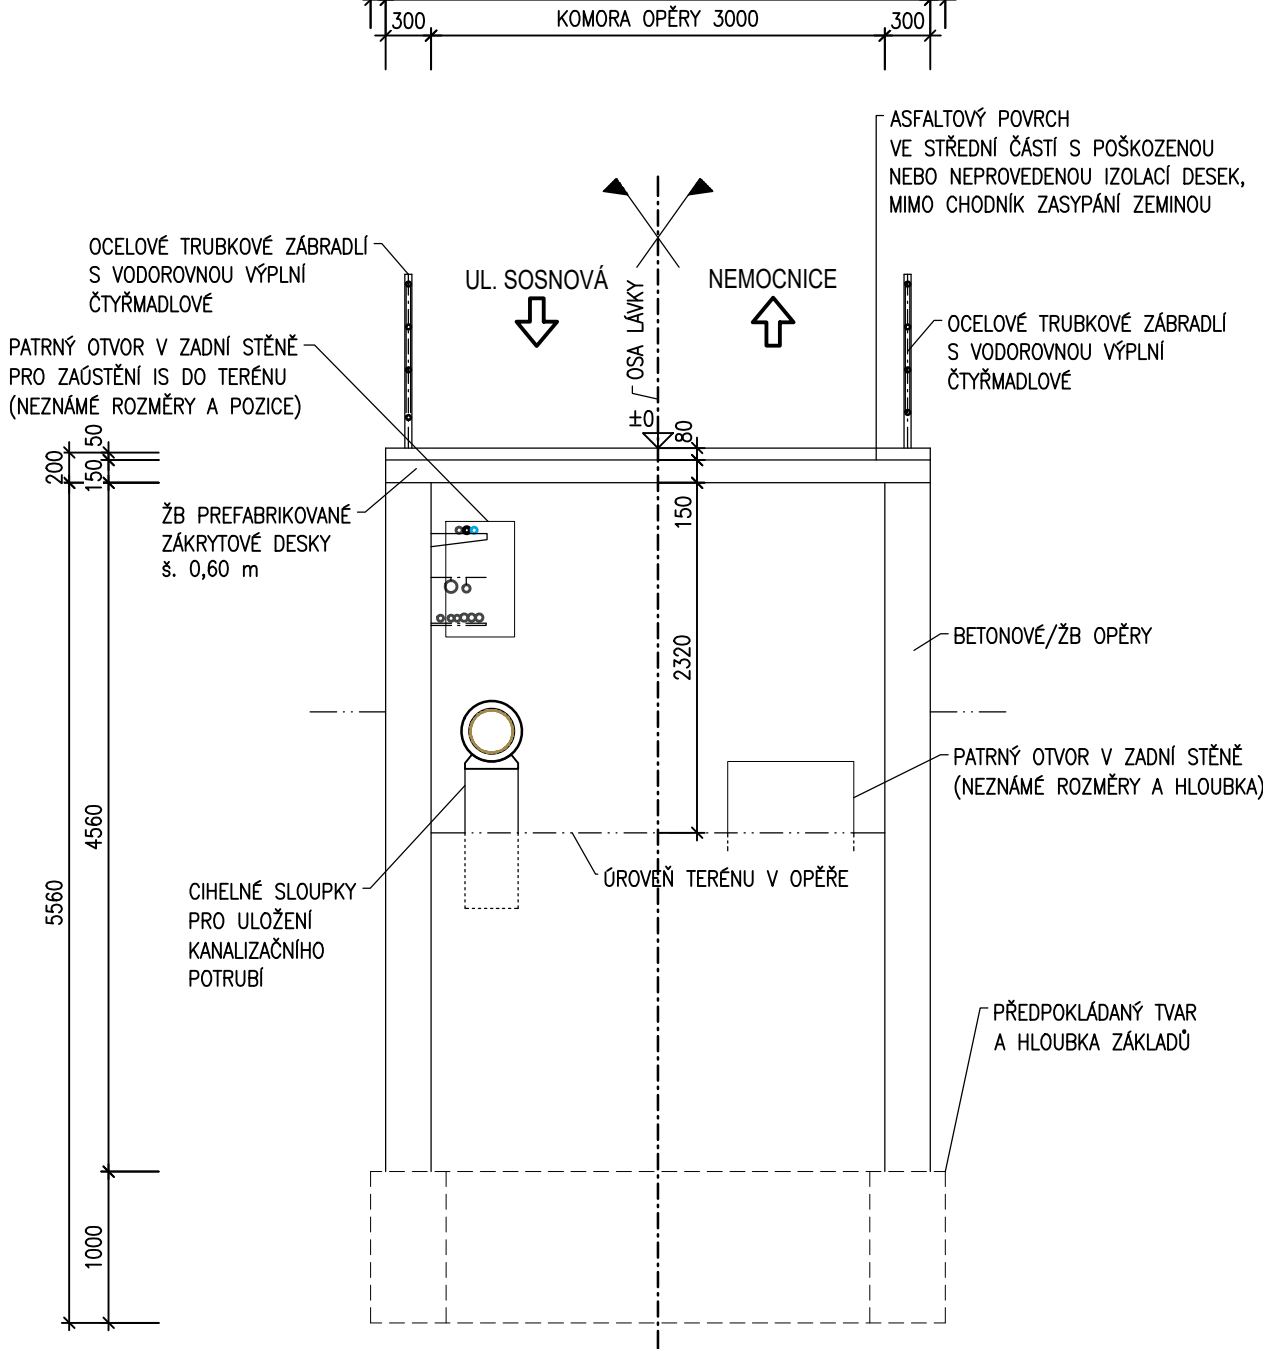

D.1.2
SO 201

SOUŘADNICOVÝ SYSTÉM : JTSK		VÝŠKOVÝ SYSTÉM : Bpv	
VEDOUČÍ PROJEKTANT	Ing. Martin ŘEHULKA		PROJEKČNÍ KANCELÁŘ PRIS spol. s r. o. OSOVÁ 20, 625 00 BRNO
ZODPOVĚDNÝ PROJEKTANT	Ing. Svatopluk ZOBOK		
VYPRACOVAL	Ing. Svatopluk ZOBOK		
KONTROLOVAL	Ing. Jiří ŠRUBAŘ		
KRAJ: MORAVSKOSLEZSKÝ K.Ú.: DOLNÍ LÍŠTNÁ		DATUM	03/2025
NÁZEV AKCE:		FORMÁT	5 A4
Lávka ev.č. V-10L, energolávka k nemocnici, Trinec-Dolní Lištná - rekonstrukce		MĚŘÍTKO	1:20, 1:50
		ÚČEL	DPS
SO 201 Lávka ev.č. V-10L, energolávka k nemocnici		ČÍS. ZAKÁZKY	23140
		ARCHIVNÍ ČÍS.	D1_201_2-03_PRRS
NÁZEV PŘÍLOHY:		ČÍS. SOUPRAVY	PŘÍLOHA
PŘÍČNÉ ŘEZY - STÁVAJÍCÍ STAV			2-03