



SOUŘADNICE HLAVNÍCH BODŮ - TOPOLOVÁ  
M 1:500

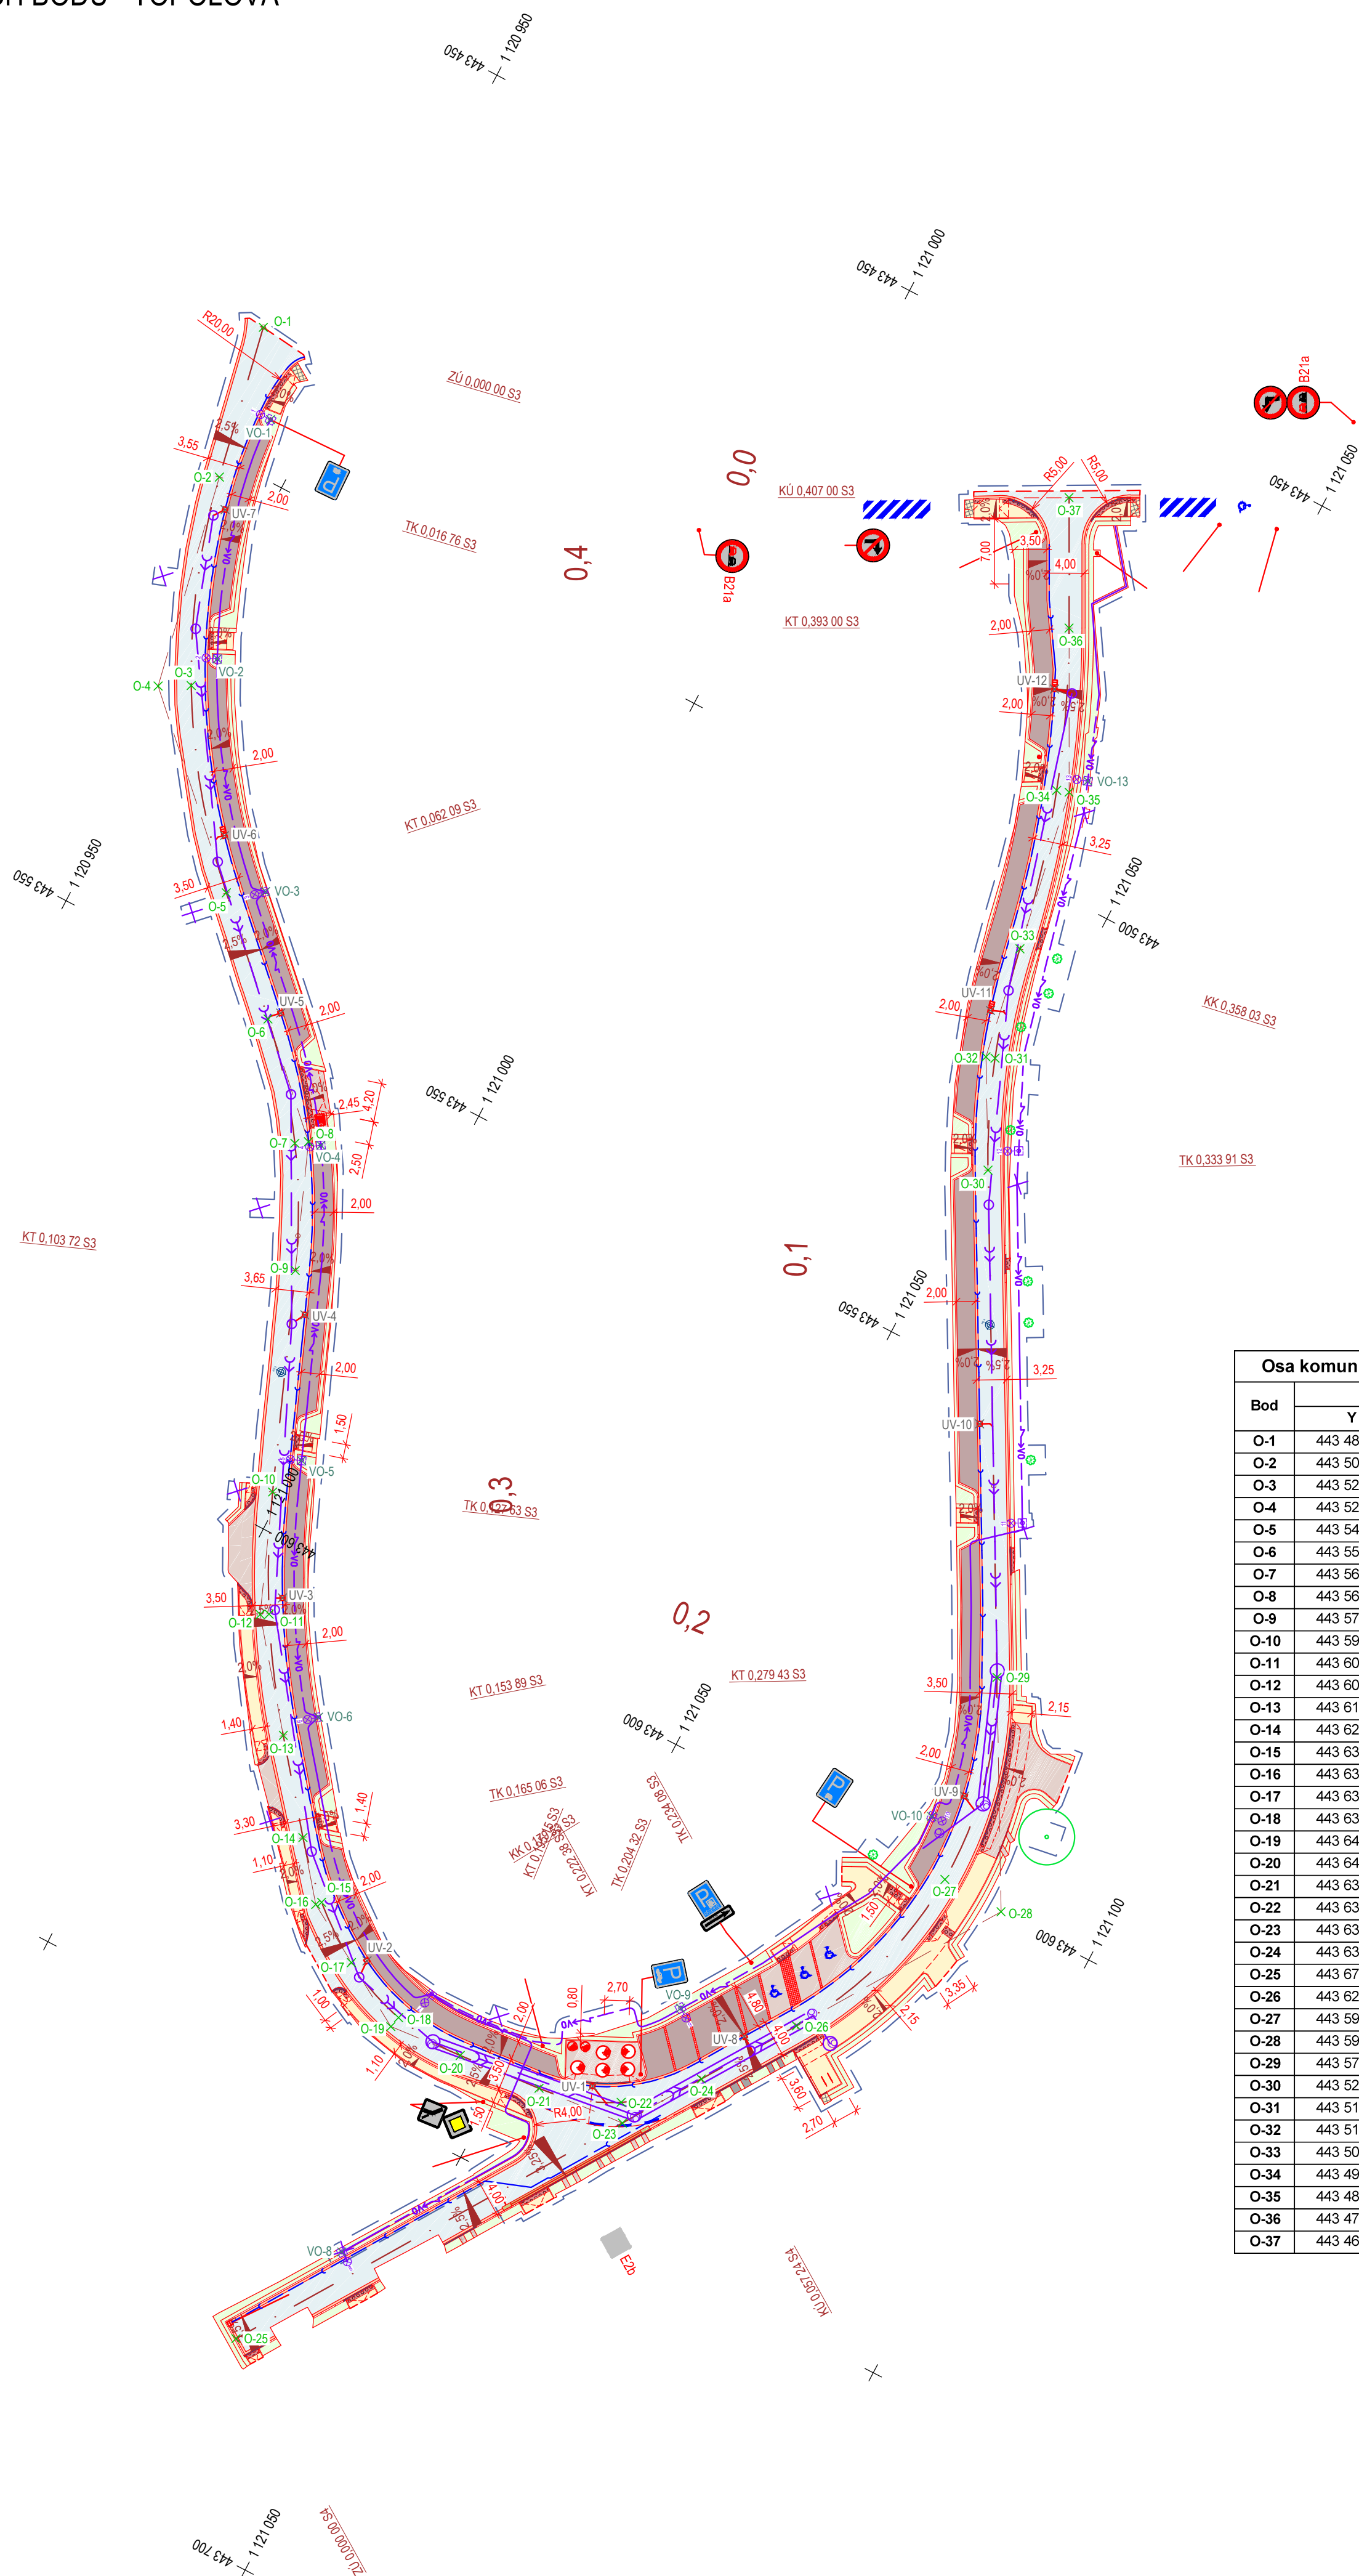

Osa komunikace - Topolová			
Bod	Souřadnice		
	Y	X	
O-1	443 485,62	1 120 940,29	
O-2	443 502,06	1 120 943,55	
O-3	443 523,29	1 120 951,22	
O-4	443 524,99	1 120 948,10	
O-5	443 541,28	1 120 964,87	
O-6	443 551,22	1 120 975,10	
O-7	443 561,71	1 120 983,84	
O-8	443 560,89	1 120 985,06	
O-9	443 573,80	1 120 990,20	
O-10	443 596,01	1 120 999,05	
O-11	443 607,81	1 121 004,78	
O-12	443 608,29	1 121 003,95	
O-13	443 618,65	1 121 012,16	
O-14	443 627,40	1 121 019,11	
O-15	443 632,63	1 121 024,09	
O-16	443 633,13	1 121 023,66	
O-17	443 636,89	1 121 029,94	
O-18	443 639,78	1 121 037,16	
O-19	443 641,02	1 121 036,87	
O-20	443 640,32	1 121 044,92	
O-21	443 639,53	1 121 054,05	
O-22	443 636,78	1 121 062,57	
O-23	443 638,69	1 121 063,71	
O-24	443 630,58	1 121 069,04	
O-25	443 678,43	1 121 037,62	
O-26	443 620,80	1 121 075,46	
O-27	443 599,48	1 121 082,31	
O-28	443 599,77	1 121 089,27	
O-29	443 577,67	1 121 077,23	
O-30	443 529,82	1 121 051,17	
O-31	443 518,81	1 121 046,28	
O-32	443 519,14	1 121 045,36	
O-33	443 507,16	1 121 043,21	
O-34	443 490,25	1 121 038,84	
O-35	443 489,82	1 121 040,11	
O-36	443 474,20	1 121 031,96	
O-37	443 461,78	1 121 025,47	

Vejřejné osvětlení - Topolová		
Bod	Souřadnice	
	Y	X
VO-1	443 494,04	1 120 945,56
VO-2	443 519,46	1 120 952,39
VO-3	443 539,22	1 120 968,54
VO-4	443 560,62	1 120 986,42
VO-5	443 591,57	1 120 000,24
VO-6	443 615,16	1 121 014,61
VO-7	443 635,88	1 121 039,14
VO-8	443 664,91	1 121 043,40
VO-9	443 624,87	1 121 063,53
VO-10	443 594,14	1 121 077,93
VO-11	443 561,70	1 121 071,97
VO-12	443 526,46	1 121 053,14
VO-13	443 487,83	1 121 041,35

Uliční vpusti - Topolová			
Bod	Soufadrnice		
	Y		X
UV-1	443 636,66		1 121 059,03
UV-2	443 635,95		1 121 031,32
UV-3	443 605,61		1 121 005,26
UV-4	443 577,55		1 120 993,31
UV-5	443 550,03		1 120 976,03
UV-6	443 535,92		1 120 961,84
UV-7	443 504,87		1 120 945,71
UV-8	443 624,38		1 121 071,02
UV-9	443 590,57		1 121 080,05
UV-10	443 554,39		1 121 062,99
UV-11	443 514,49		1 121 043,48
UV-12	443 480,71		1 121 033,59

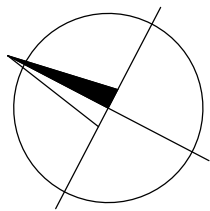

POZNÁMKA:

Před vytyčením bude geodetovi zhotovitele stavby poskytnut digitální zázres, v rámci kterého si ověří polohu vytyčovaných bodů tak aby nedošlo ke špatnému vytyčení.

Souřadný systém S-JTSK, výkový systém Bpv					
Změna					
Popis změny		Datum	Vypracoval	Schválil	HIP
<p>TENTO MATERIÁL JE DUŠEVNÍM VLASTNICTVÍM PROJEKT 2010, S.R.O., RUSKÁ 43, OSTRAVA-VÍTKOVICE, IČO 48391531, A PODLEHÁ OBCHODNÍMU TAJEMSTVÍ. VLASTNÍK SI VÝRAŽUJE S TÍMTO TAJEMSTVÍM NAKLÁDAT A JEHO VYUŽITÍ PODLEHÁ PÍSEMNÉMU SOUHLASU A STANOVENÍ PODMÍNEK TAKOVÉHO UŽITÍ.</p>					
Vypracoval:	Bc. Jiří Pláček	Č. zakázky:	54 049	Měřítko:	1:500
Schválil:	Ing. Bohumír Michal	Stupeň:	PDPS		
HIP:	Bc. Jiří Pláček	F A4:	8		
Datum:	06/2025	Kótováno v:	m		
Stavebník:	Statutární město Třinec Jablunkovská 160, 739 61 Třinec				
Stavba :	Ulice Habrová, ul. Topolová, Třinec, Sosna - rekonstrukce část ulice Topolová				
Část :	Situční výkresy				
Objekt :	-				
Název:	<p><b>Souřadnice hlavních bodů - ulice Topolová</b></p>				
Seznam příloh:		_PRO-SP-12254-C			
Č. výkresu:		PRO-12254-C.4			Rev.