



Rozvaděč RP1

3+N+PE AC 400/230 50Hz, TN-S

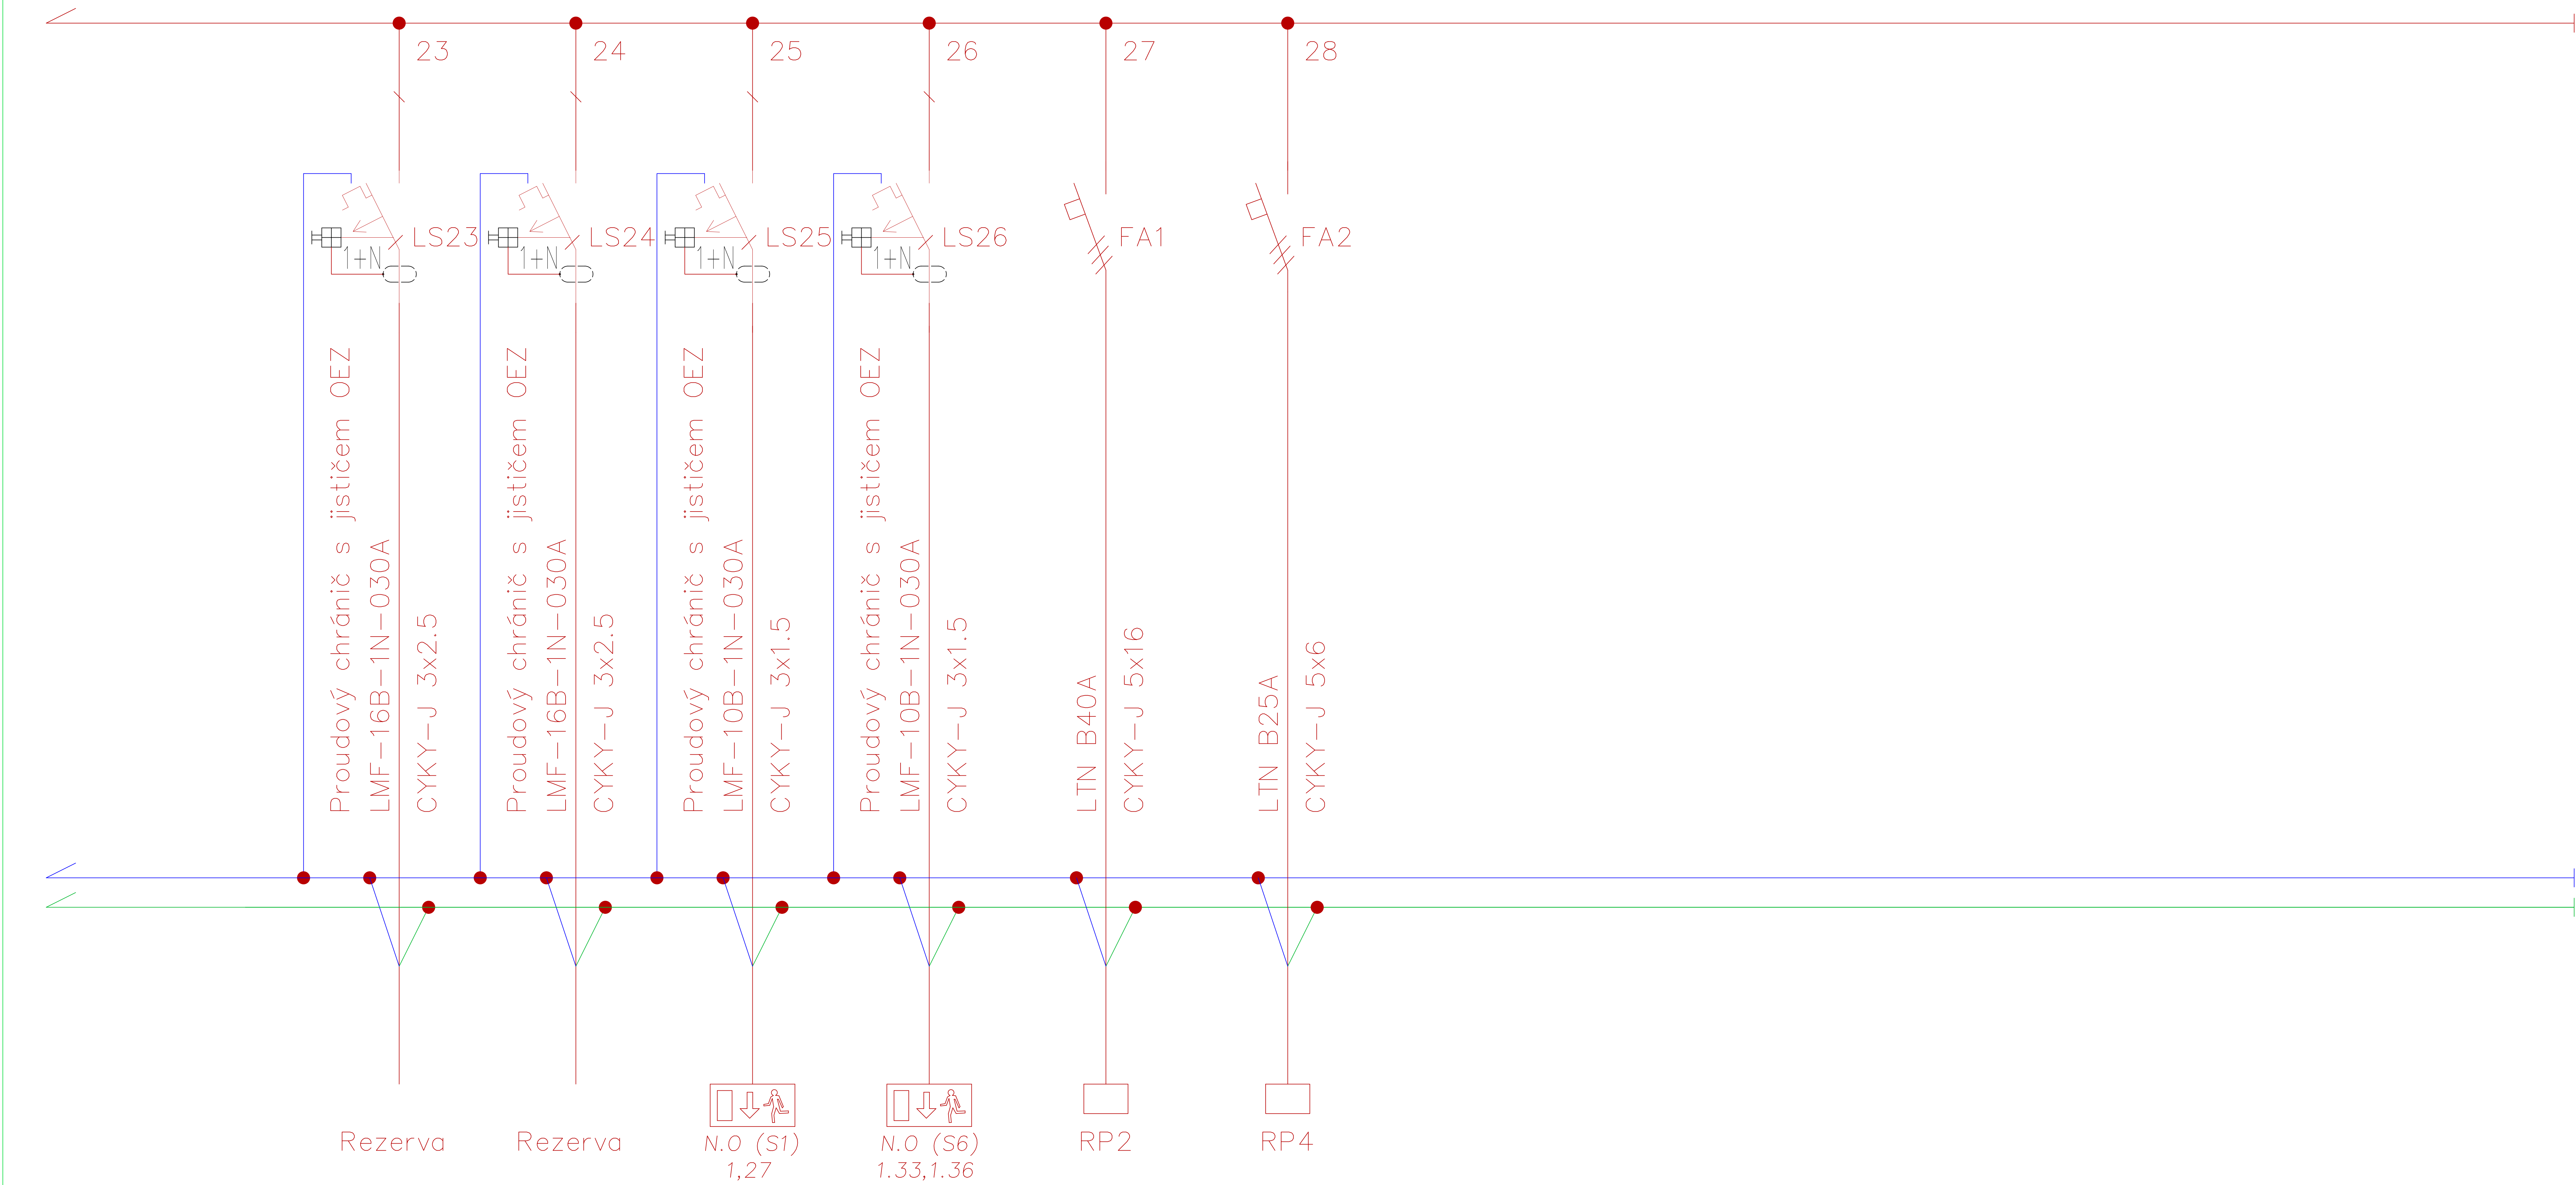

| | |
|------------------|---------------|
| STAVEBNÍ OBJEKT: | SO-01 Elektro |
|------------------|---------------|

| | | |
|-------------------|--|--|
| HLAVNÍ PROJEKTANT | David Urbančík |  |
| VYPRACOVAL | David Urbančík | |
| ZÁKAZNÍK | ZŠ a MŠ, Třinec, Míru 247, p.o. | |
| . | Míru 247, Třinec, PSČ 739 61 | |
| STAVBA | Generální oprava elektroinstalace ZŠ a MŠ Osůvky č.p.48 Třinec | DATUM 10.9/2024 |
| DÍLČÍ ČÁST | E-Zařízení silnoproudé elektrotechniky | STUPEŇ DSP |
| VÝKRES | SCHÉMA ROZVADĚČE RP1 | ZAK. ČÍSLO A-83-2024-DU |
| | | MĚŘÍTKO není |
| | | E-108.3 |

Ochrana před úrazem elektrickým proudem dle ČSN 33 2000-4-41 ed.3. automatických odpojením od zdroje jehož:

- Základní ochrana je zajištěná základní izolací živých částí nebo přepážkami nebo kryty
- Ochrana při poruše je zajištěna ochranným pospojováním a automatickým odpojením od zdroje v případě poruchy v souladu s čl.411.3-6
- Ochrana doplňkovým pospojováním a proudovým chráničem s vybavovacím proudem 30mA.