



Rozvaděč RP2

3+N+PE AC 400/230 50Hz, TN-S

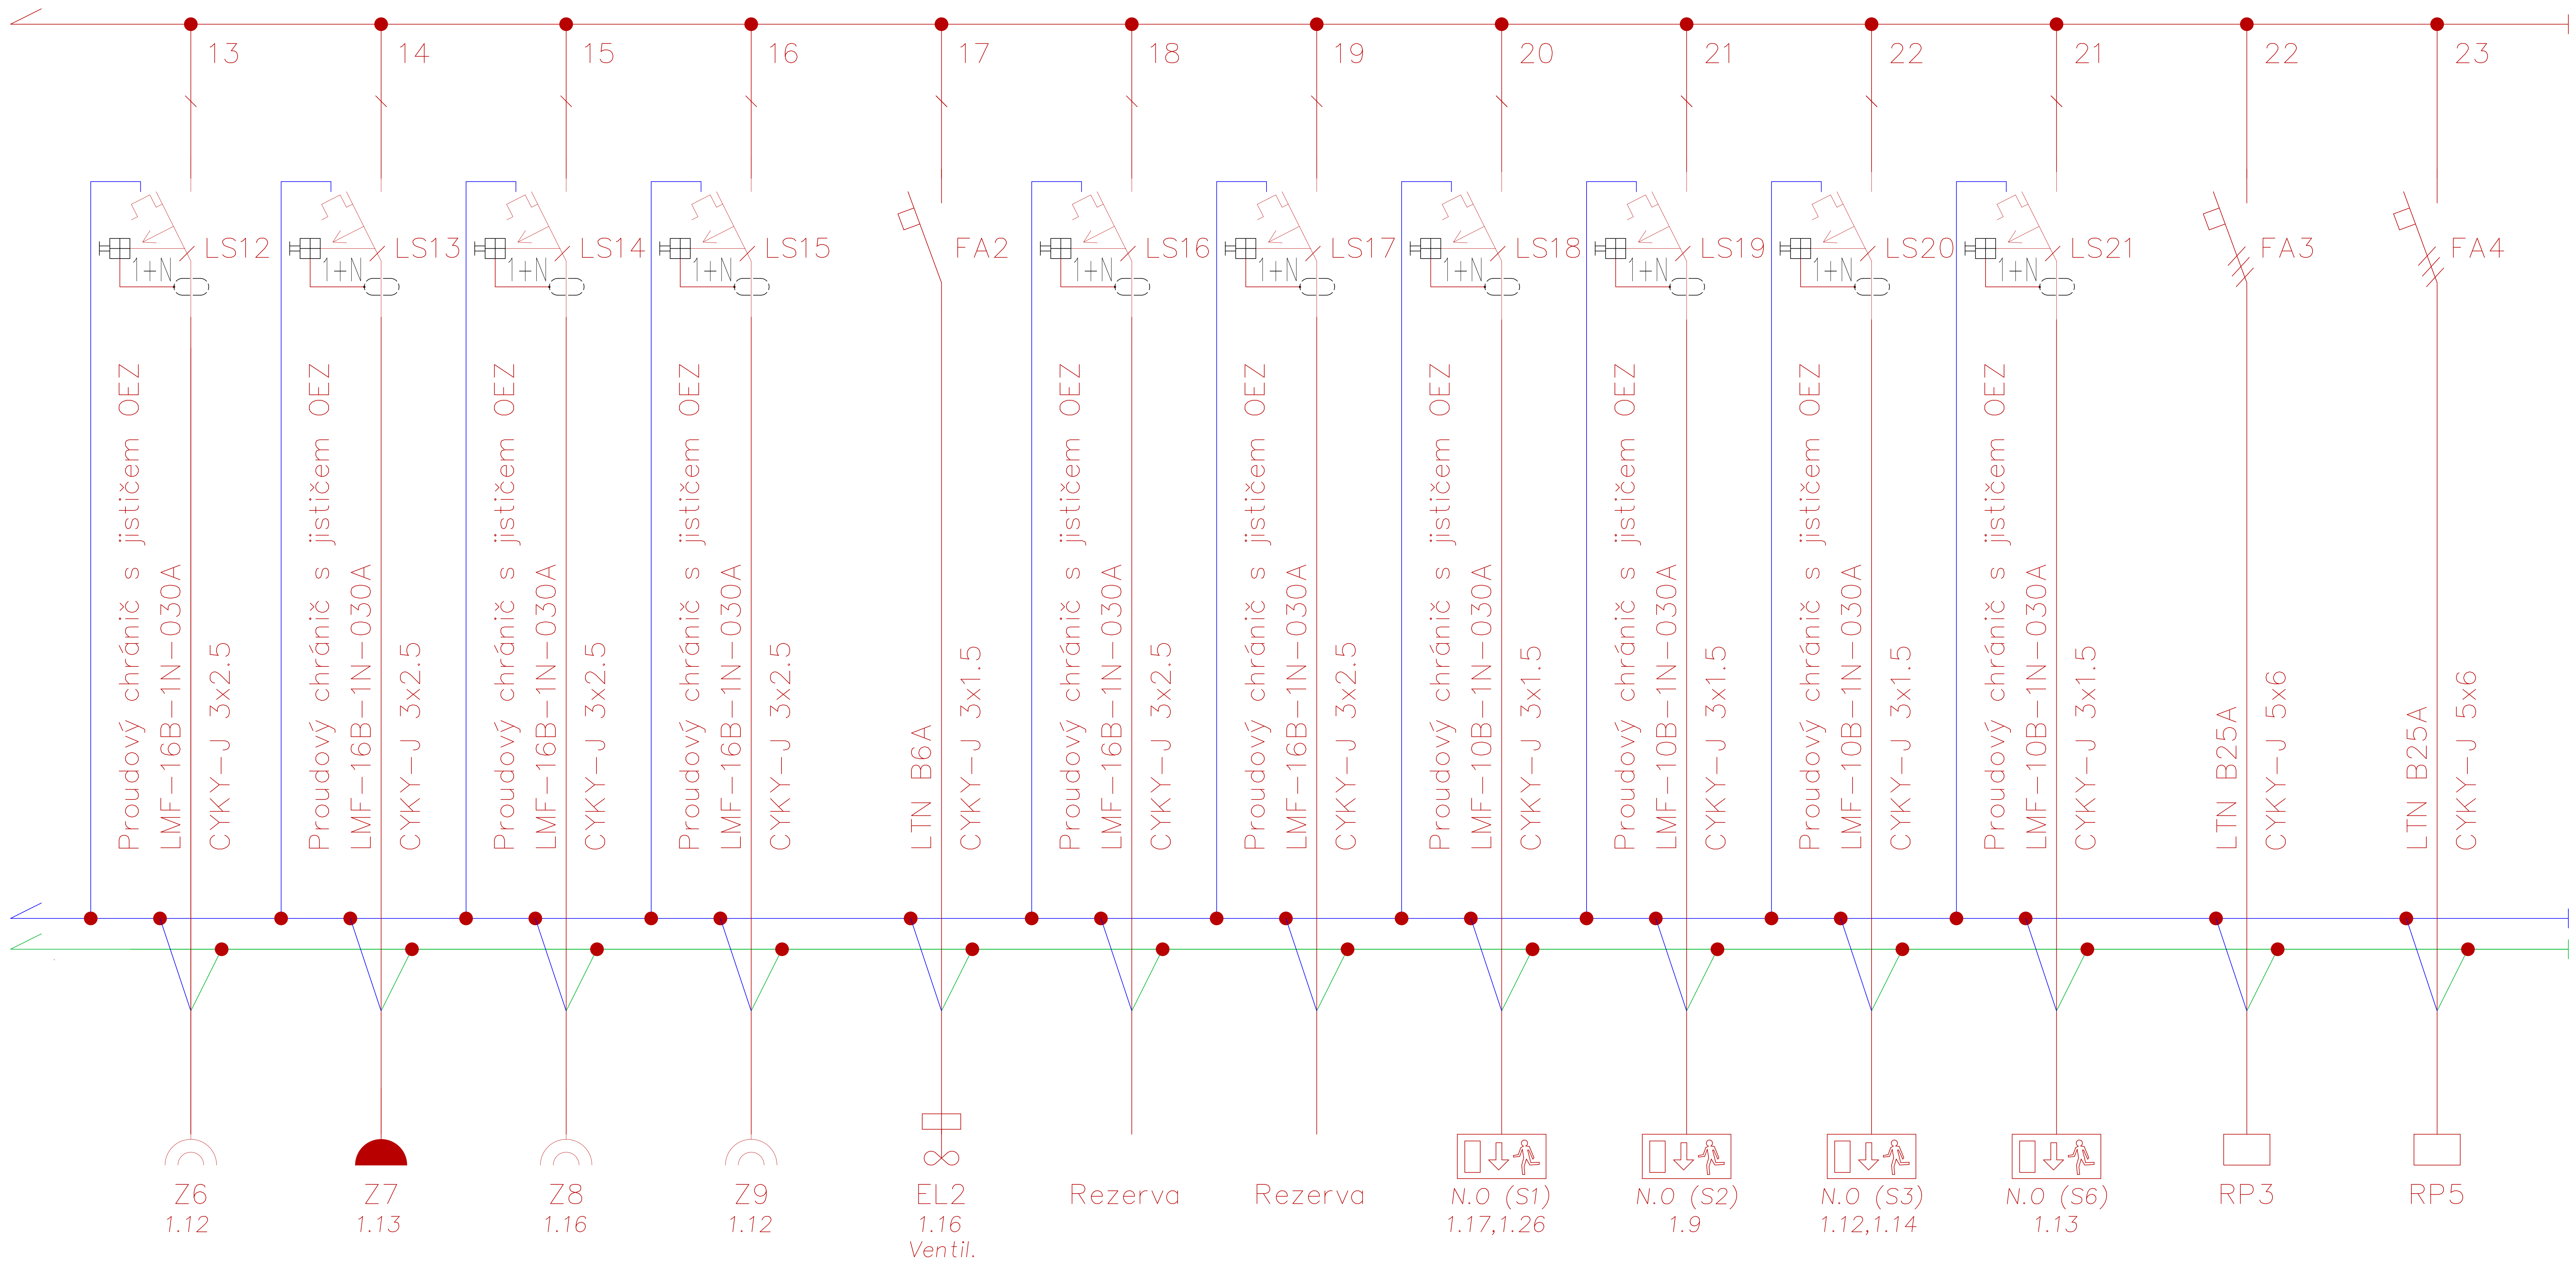

STAVEBNÍ OBJEKT:	SO-01 Elektro
------------------	---------------

HLAVNÍ PROJEKTANT	David Urbančík	
VYPRACOVAL	David Urbančík	
ZÁKAZNÍK	ZŠ a MŠ, Třinec, Míru 247, p.o.	
.	Míru 247, Třinec, PSČ 739 61	
STAVBA	Generální oprava elektroinstalace ZŠ a MŠ Osůvky č.p.48 Třinec	DATUM 10.9/2024
DÍLČÍ ČÁST	E-Zařízení silnoproudé elektrotechniky	STUPEŇ DSP
VÝKRES	SCHÉMA ROZVADĚČE RP2	ZAK. ČÍSLO A-83-2024-DU
		MĚŘÍTKO není E-109.2

Ochrana před úrazem elektrickým proudem dle ČSN 33 2000-4-41 ed.3. automatických odpojením od zdroje jehož:

- Základní ochrana je zajištěná základní izolací živých částí nebo přepážkami nebo kryty
- Ochrana při poruše je zajištěna ochranným pospojováním a automatickým odpojením od zdroje v případě poruchy v souladu s čl.411.3-6
- Ochrana doplňkovým pospojováním a proudovým chráničem s vybavovacím proudem 30mA.