



Rozvaděč RP3

3+N+PE AC 400/230 50Hz, TN-S

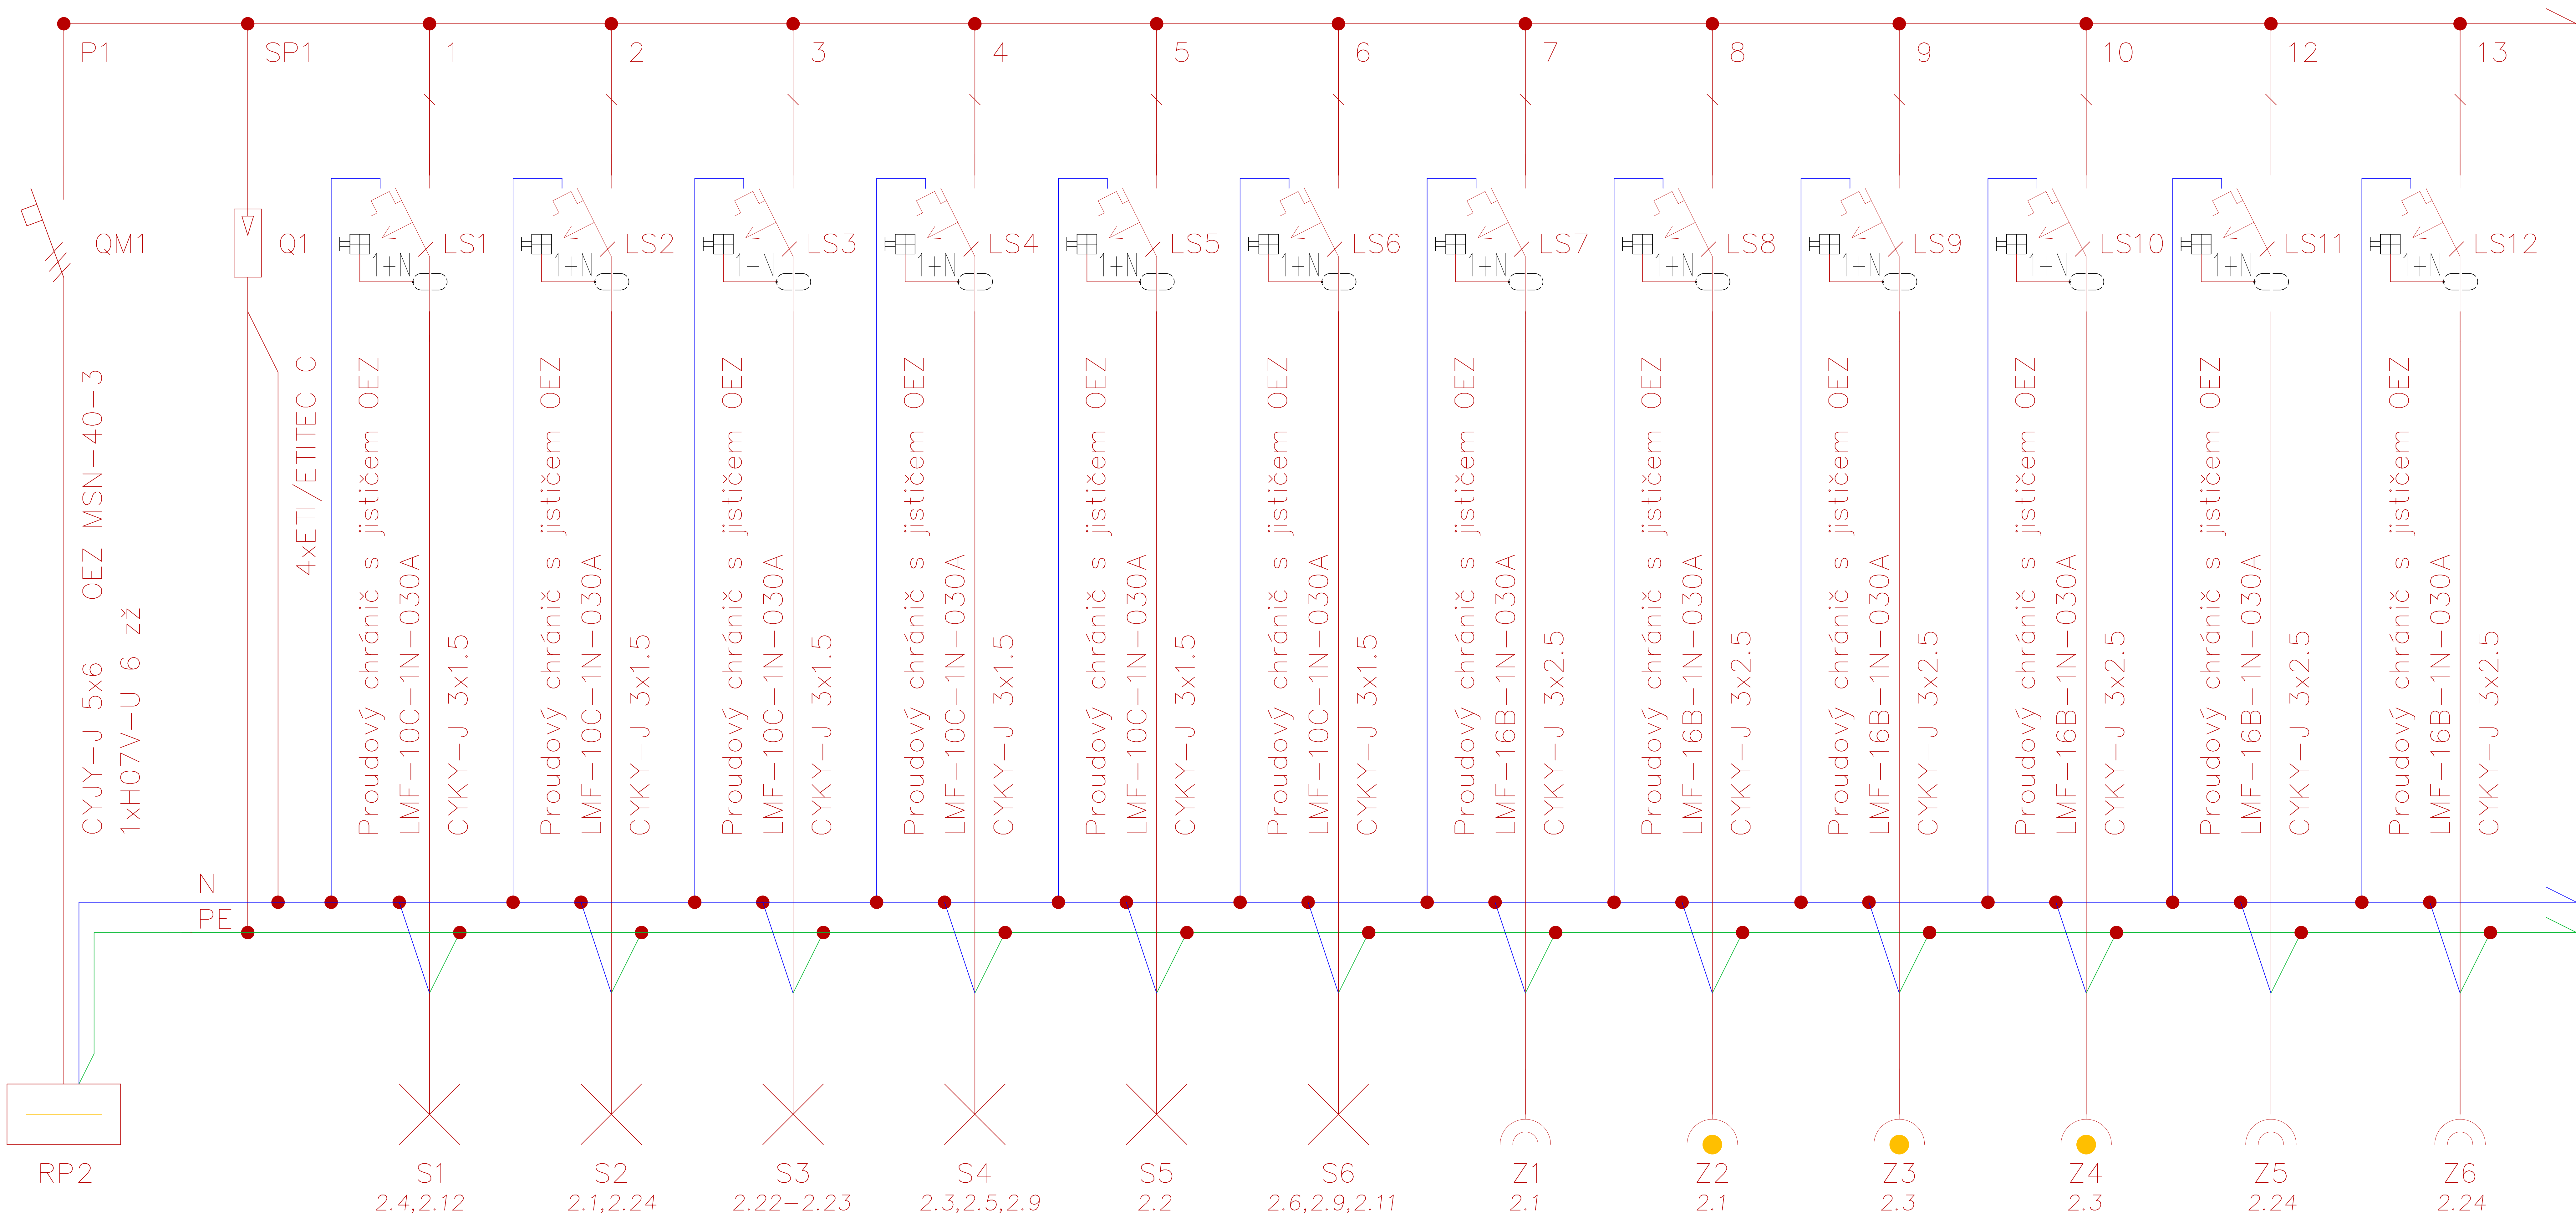

STAVEBNÍ OBJEKT:	SO-01 Elektro
------------------	---------------

HLAVNÍ PROJEKTANT		David Urbančík			
VYPRACOVAL		David Urbančík			
ZÁKAZNÍK		ZŠ a MŠ, Třinec, Míru 247, p.o.			
.		Míru 247, Třinec, PSČ 739 61			
STAVBA	Generální oprava elektroinstalace ZŠ a MŠ Osůvky č.p.48 Třinec			DATUM	10.9/2024
DÍLČÍ ČÁST	E—Zařízení silnoproudé elektrotechniky			STUPEŇ	DSP
VÝKRES	SCHÉMA ROZVADĚČE RP3			ZAK. ČÍSLO	A—83—2024—DU
				MĚŘÍTKO	není E—110.1

Ochrana před úrazem elektrickým proudem dle ČSN 33 2000-4-41 ed.3. automatických odpojení od zdroje jehož:

- Základní ochrana je zajištěná základní izolací živých částí nebo přepážkami nebo kryty
- Ochrana při poruše je zajištěna ochranným pospojováním a automatickým odpojením od zdroje v případě poruchy v souladu s čl.411.3-6
- Ochrana doplňkovým pospojováním a proudovým chráničem s vybavovacím proudem 30mA.