


REKONSTRUKCE DVORANY U UL.B. NĚMCOVÉ NA PARCELE Č.496

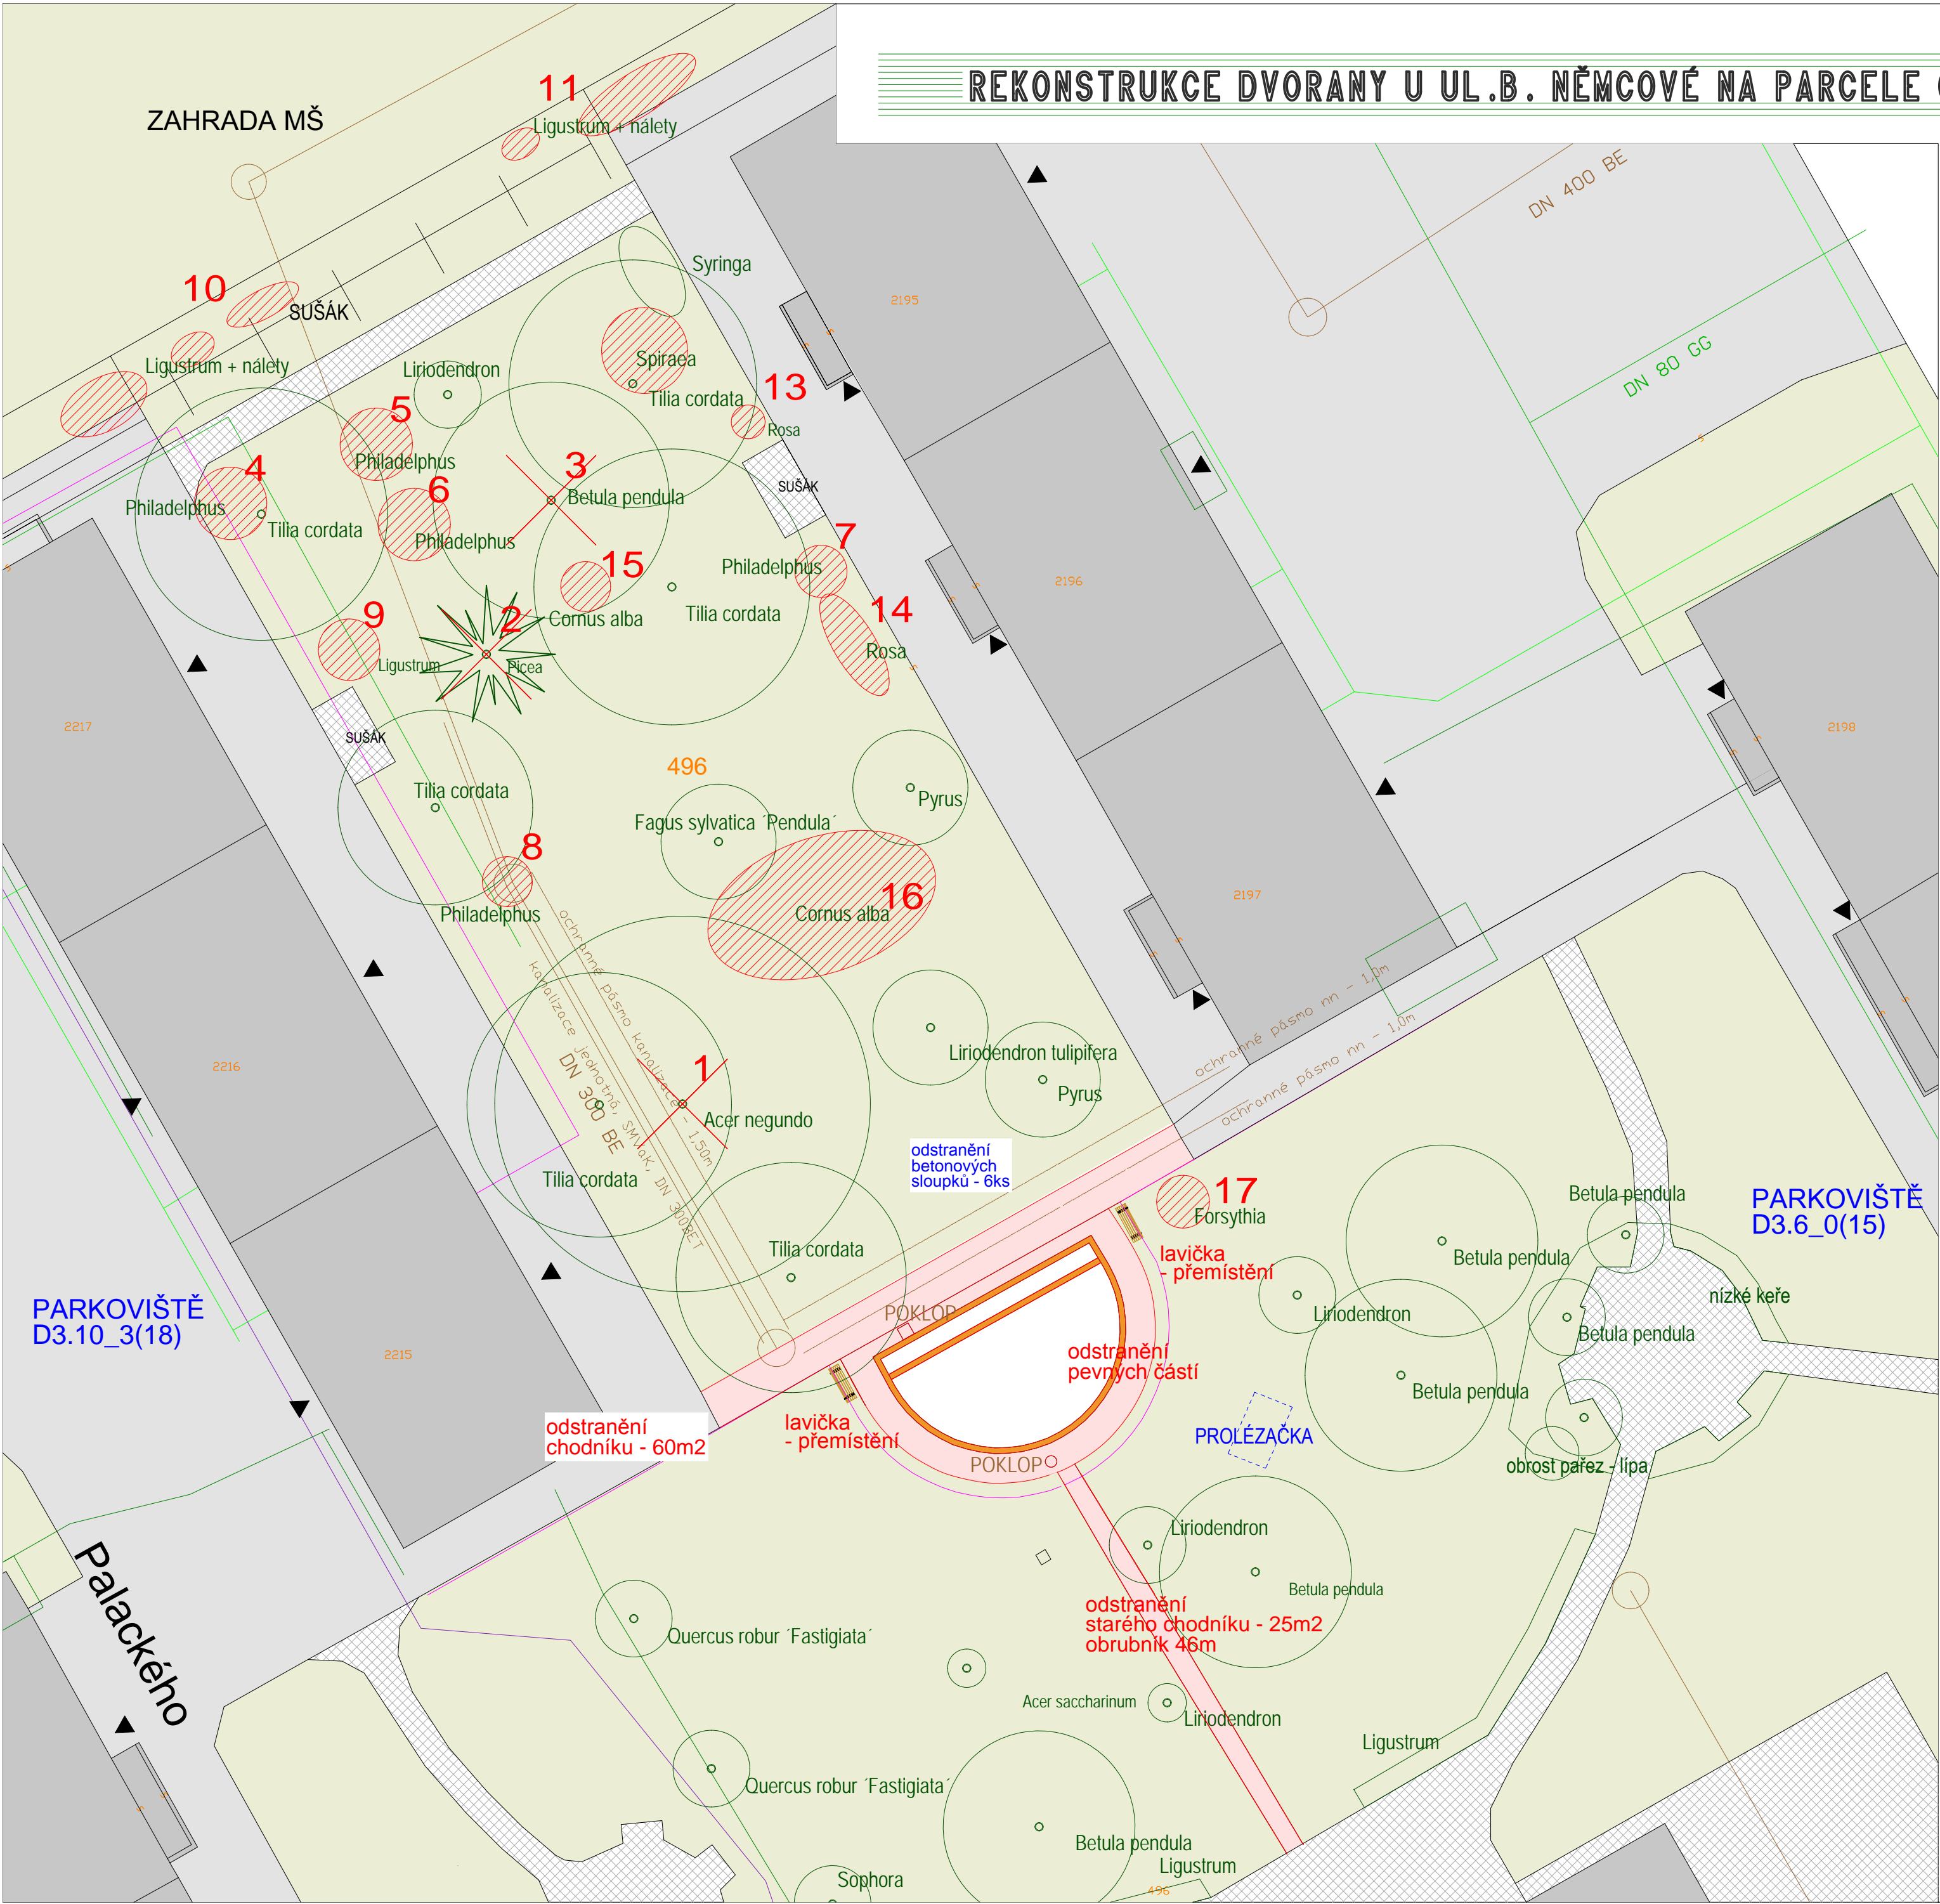

LEGENDA

- 496 KATASTRÁLNÍ ČÍLA PARCEL
- VSTUPY DO BYTOVÝCH DOMŮ
- BUDOVY - BYTOVÉ DOMEY
- ZPEVNĚNÉ PLOCHY - POJEZDOVÉ
- ZPEVNĚNÉ PLOCHY A CHODNÍKY
- TRÁVNÍKOVÉ PLOCHY

STÁVAJÍCÍ ZELEŇ

- LISTNATÉ STROMY
- JEHLIČNATÉ STROMY
- KEŘE

SANACE PEVNÝCH ČÁSTÍ

- CHODNÍKY K ODSTRANĚNÍ 138M2
- BETONOVÝ LEM K ODSTRANĚNÍ 14,60M2
- BETONOVÉ OBRUBY K ODSTRANĚNÍ 134M
- STÁVAJÍCÍ MOBILIÁŘ - PŘEMÍSTĚNÍ
- PRVKY ŘEŠENÉ V DOKUMENTACI "INSTALACE DĚTSKÝCH PRVKŮ NA POZEMKU P.Č. 496, K.Ú. LYŽBICE" A ŘEŠENÍ PARKOVIŠŤ V "STUDII STATICKÉ DOPRAVY"

SANACE ZELENĚ

- KÁCENÉ STROMY
- ODSTRAŇOVANÉ KEŘE

INŽENÝRSKÉ SÍTĚ

- ELEKTRICKÉ VEDENÍ ČEZ
- VEŘEJNÉ OSVĚTLENÍ
- ELEKTRICKÉ VEDENÍ ČEZ
- PLYNOVOD RWE
- VODOVOD SMVAK
- KANALIZACE SMVAK

SOUBĚH S AKCEMI

STUDIE STATICKÉ DOPRAVY

"INSTALACE DĚTSKÝCH PRVKŮ NA POZEMKU P.Č. 496, K.Ú. LYŽBICE"

Název akce:

REKONSTRUKCE DVORANY U ULICE B.NĚMCOVÉ NA PARCELE Č.496

Název výkresu:	SOUČASNÝ STAV A SANACE	Ing. Magda Cigánková Fialová krajinská architektka ČKA Metylovice 535, 739 49 mobil: 604 826 200 e-mail: magda.jiri@seznam.cz IČO: 69221189
Lokalita:	Vnitroblok mezi ulicemi Jablunkovská, B.Němcové, Palackého a Janáčkova k.ú. Lyžbice, p.č. 496	
Objednatel:	Město Třinec, Jablunkovská 160, 739 61 Třinec	Stupeň: Číslo pare: PROVÁDĚCÍ
Vedoucí práce:	Ing. Magda Cigánková Fialová	Datum: 12 - 2011
Vypracovala:	Ing. Eva Čaganová	Měřítka: Číslo výkresu: 1 : 250 Formát: 8 x A4