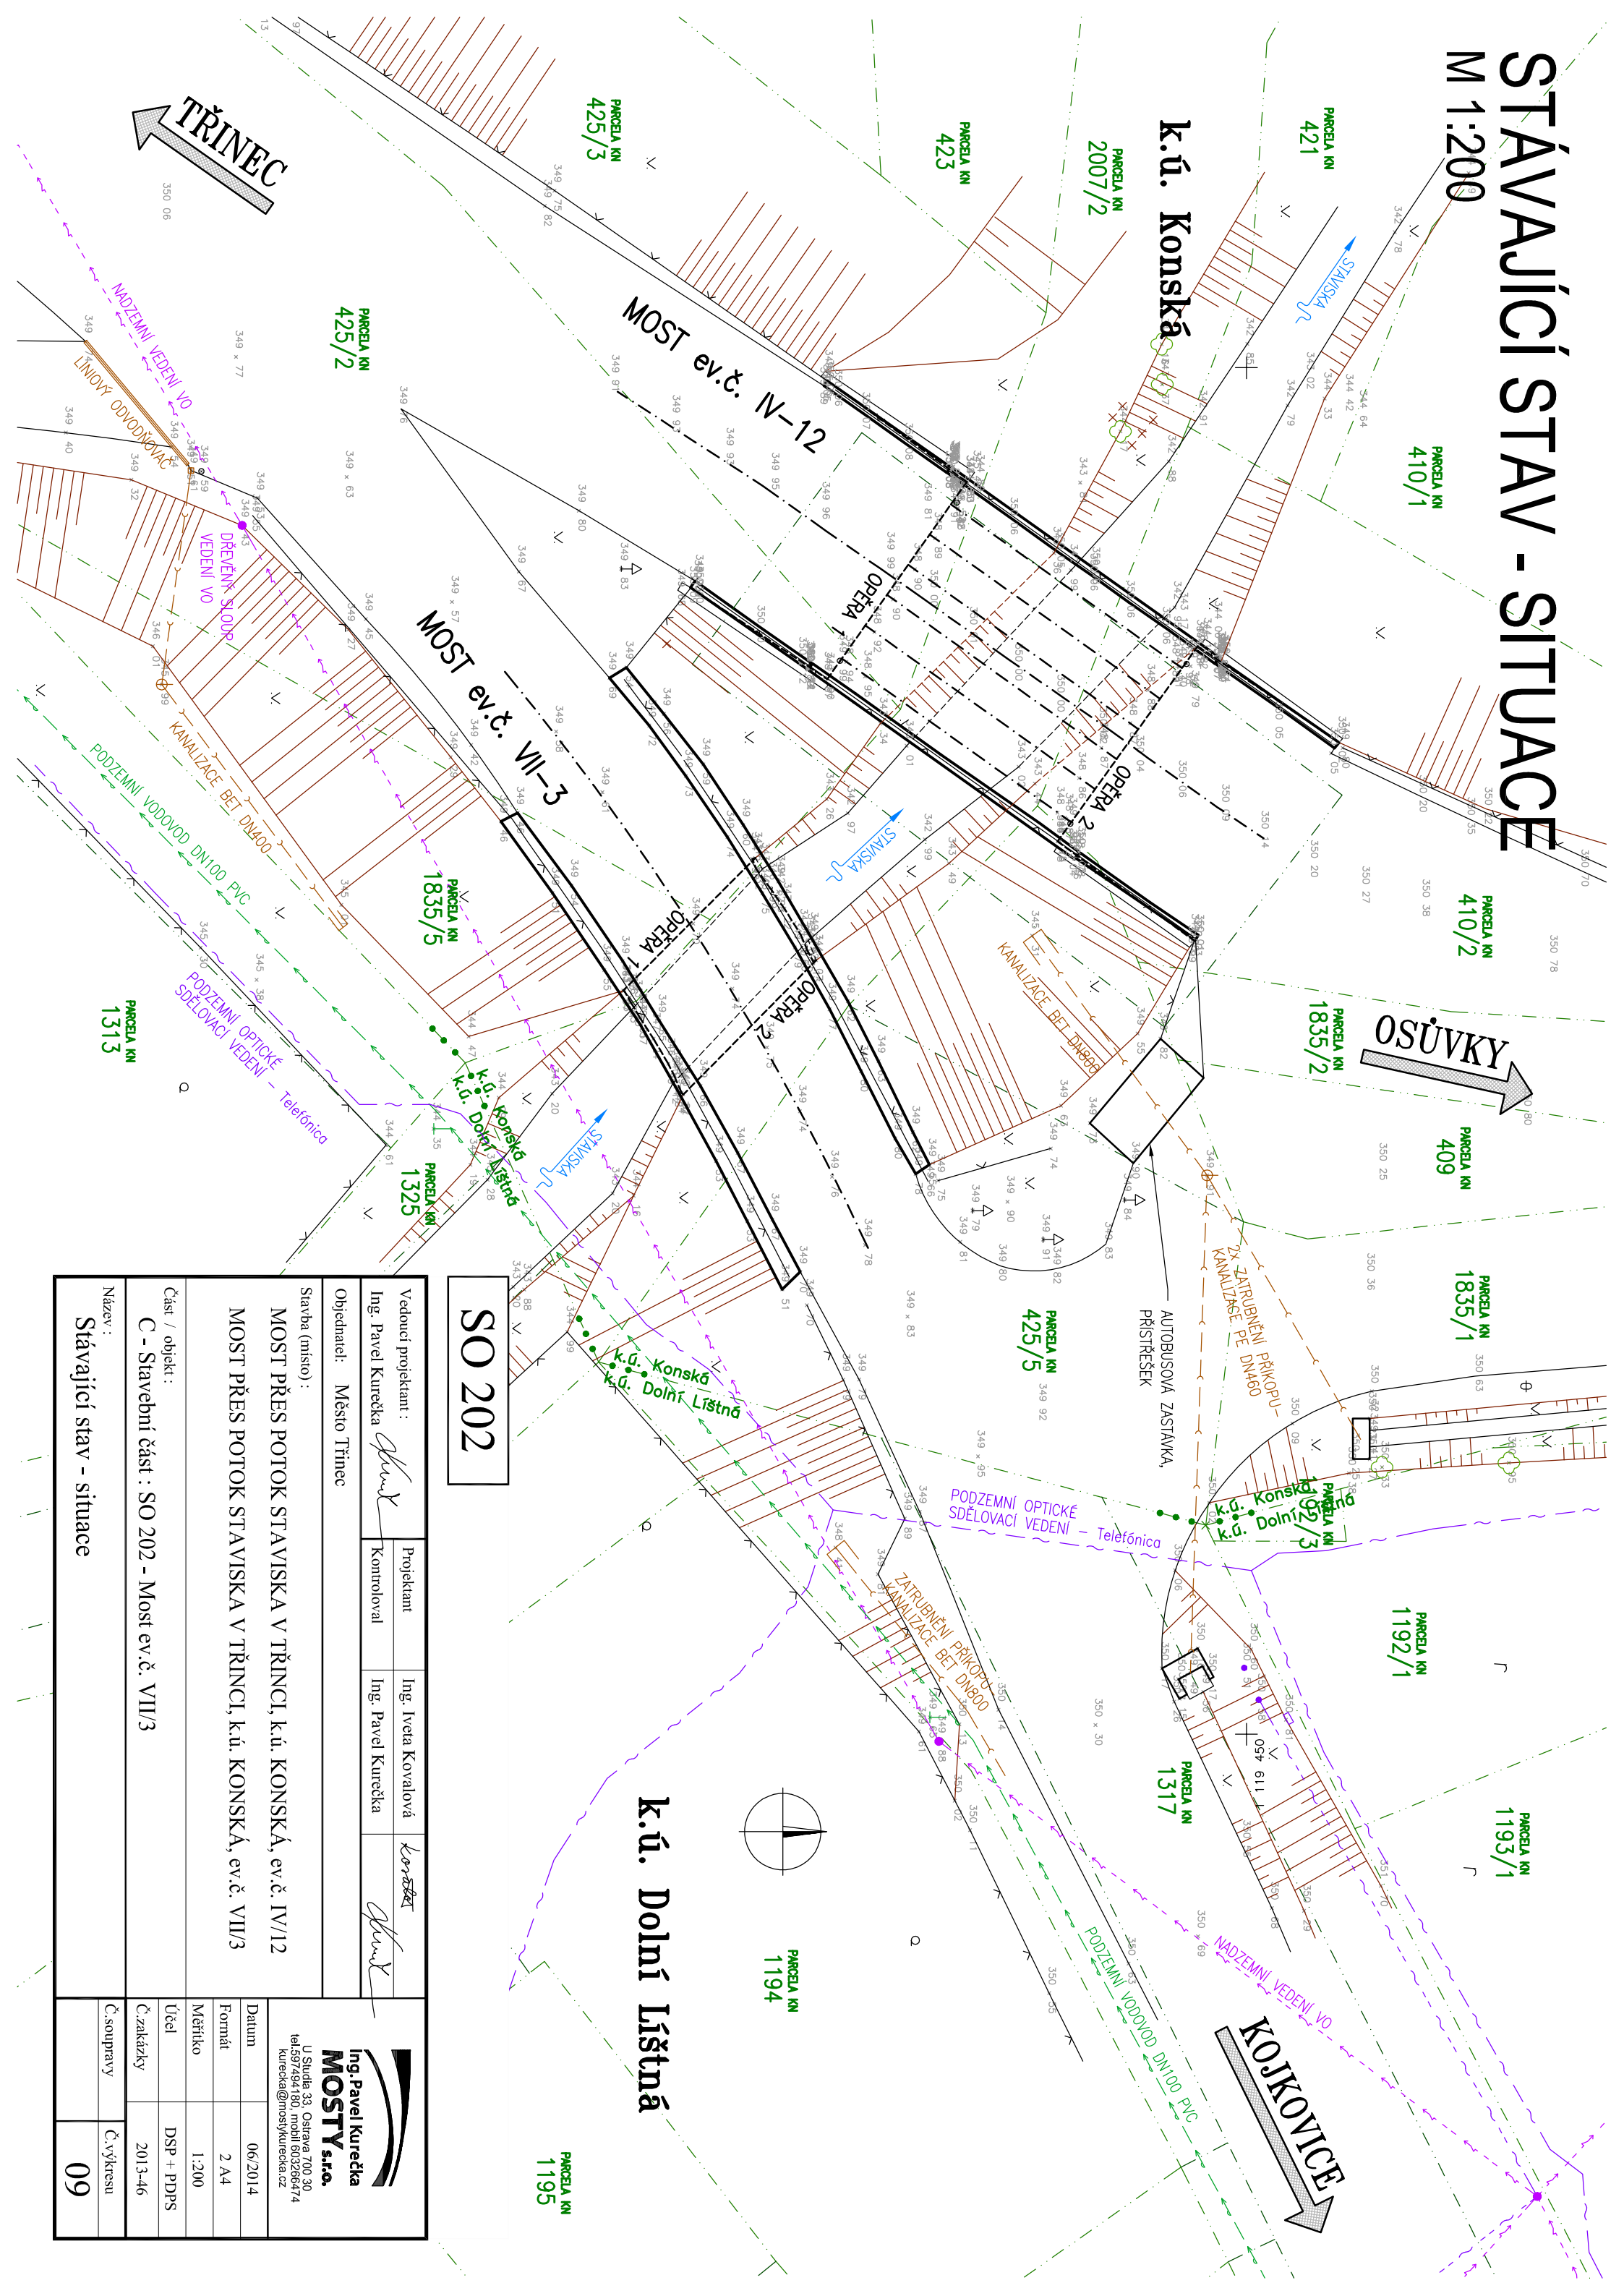


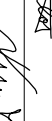



STÁVAJÍCÍ STAV - SITUACE

M 1:200



Vedoucí projektant : 		Projektant	Ing. Iveta Kovalová	
Ing. Pavel Kurečka		Kontroloval	Ing. Pavel Kurečka	
Objednatel: Město Třinec				
Stavba (místo) : MOST PŘES POTOK STAVISKA V TŘINCI, k.ú. KONSKÁ, ev.č. IV/12 MOST PŘES POTOK STAVISKA V TŘINCI, k.ú. KONSKÁ, ev.č. VII/3				
Část / objekt : C - Stavební část : SO 202 - Most ev.č. VII/3				
Název : Stávající stav - situace				
 Ing. Pavel Kurečka MOSTY s.r.o. U Sítě 33, Ostrava 700 30 tel:597494180, mobil 602626474 kurecka@mestykurecka.cz				
Datum	06/2014			
Formát	2 A4			
Měřítko	1:200			
Účel	DSP + PDPS			
Č.zakázky	2013-46			
Č.soupravy	Č.výkresu			
	09			