
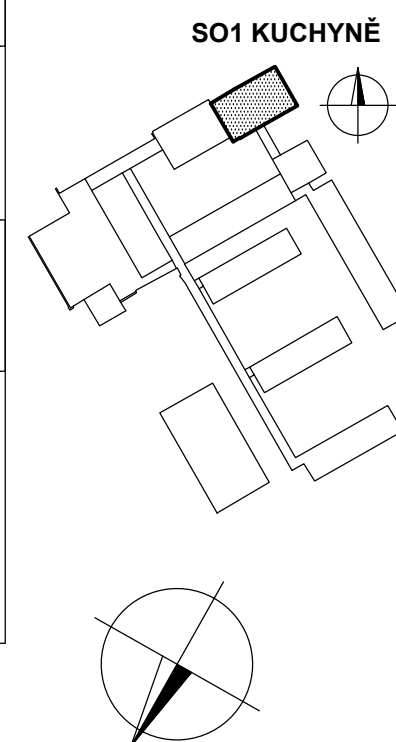


K17 → OKRÁČUJE
JAKO VĚTRACÍ
OTRUBÍ NA
TŘECHU

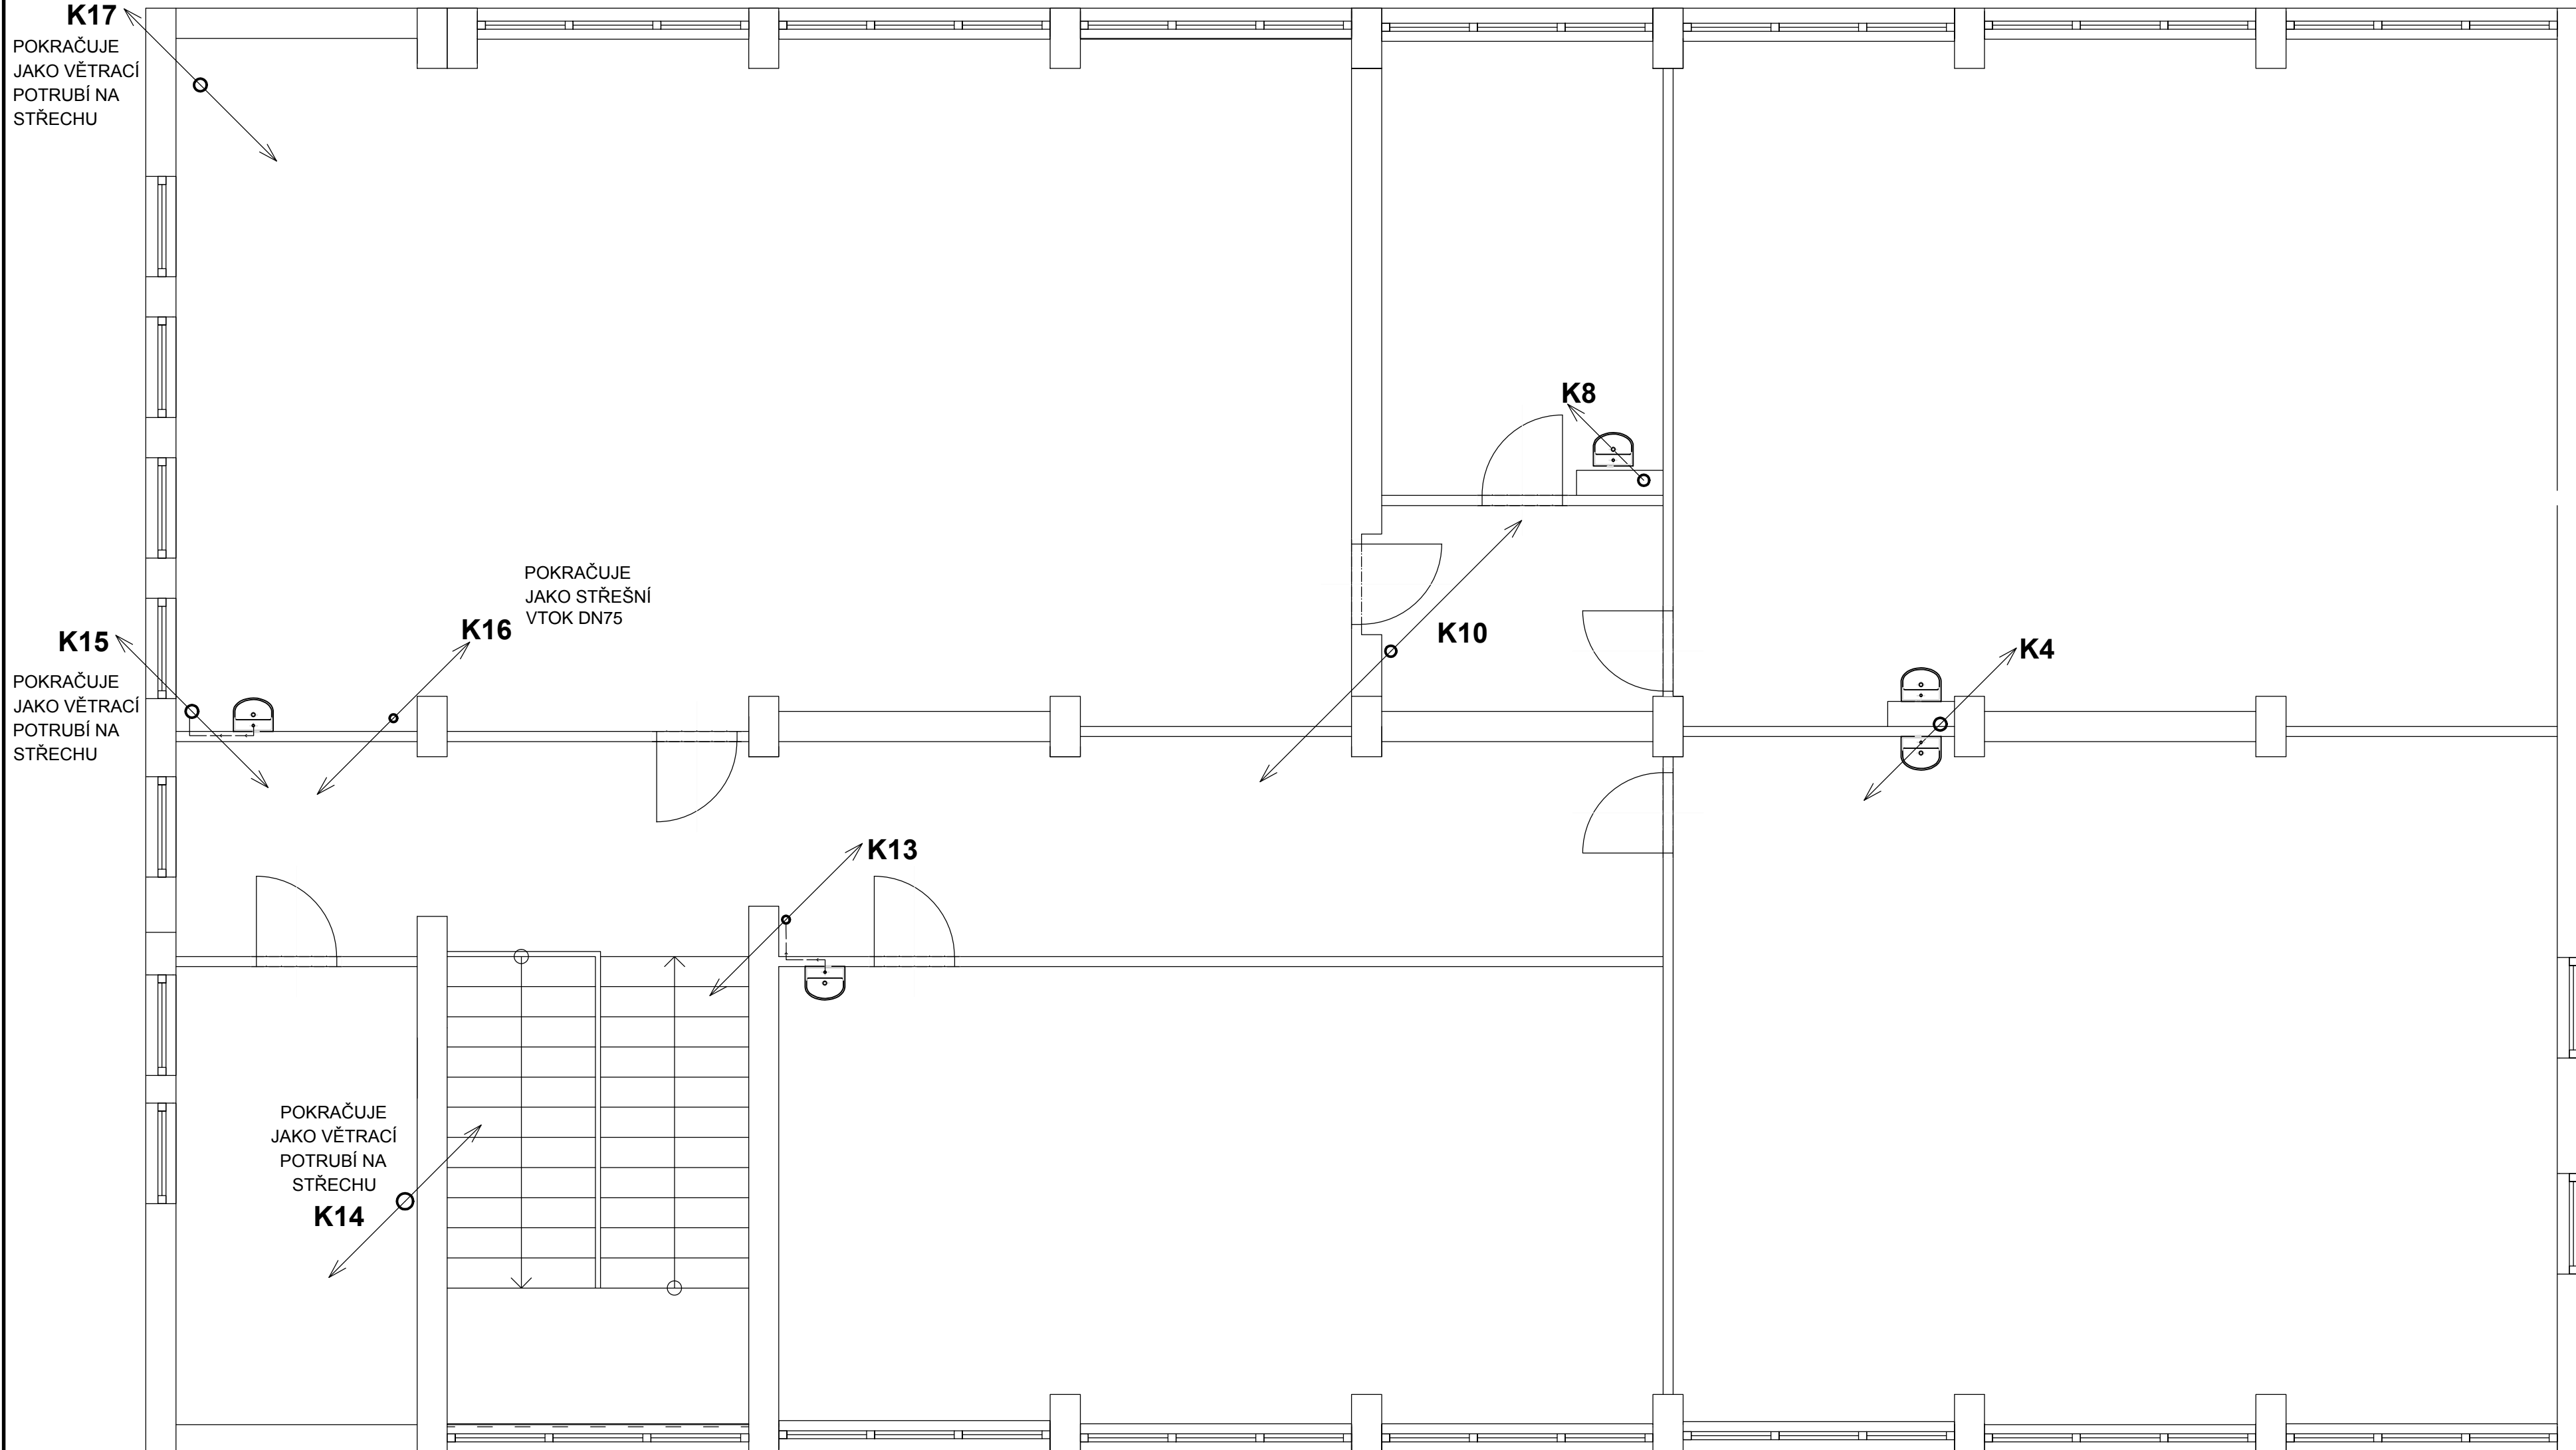

		www.hamrozi.cz hamrozi@iol.cz		  		ČÍSLO PARE:	
HAMROZI s.r.o. sídlo: Polní 411, 739 61 Trinec provozovna: Jablunkovská 50, 737 01 Český Těšín		tel. +420 558 324 154 tel. +420 558 746 838					
ZODPOVĚDNÝ PROJEKTANT:		VYPRACOVAL:		AUTORIZOVANÝ PROJEKTANT:		ZMĚNA:	
ING. DAVID ŠOTKOVSKÝ		ING. DAVID ŠOTKOVSKÝ		ING.ARCH. ALENA VOJTECHOVSKÁ			
MÍSTO STAVBY:		KOPERNIKOVA 696, TRINEC, parc.č.2565/1, 2566, kat.úz. Lyžbice [771104]					
INVESTOR:		MĚSTO TRINEC, JABLUNKOVSKÁ 160, TRINEC					
NÁZEV PROJEKTU:		OPRAVA KANALIZACE A VODOVODU					
NÁZEV VÝKRESU:		PŮDORYS 2NP KUCHYNĚ -STÁVAJÍCÍ STAV		MĚŘITKO:		OBJEKT: ČÍSLO VÝKRESU:	
				1:50		SO1 D.1.4.06	